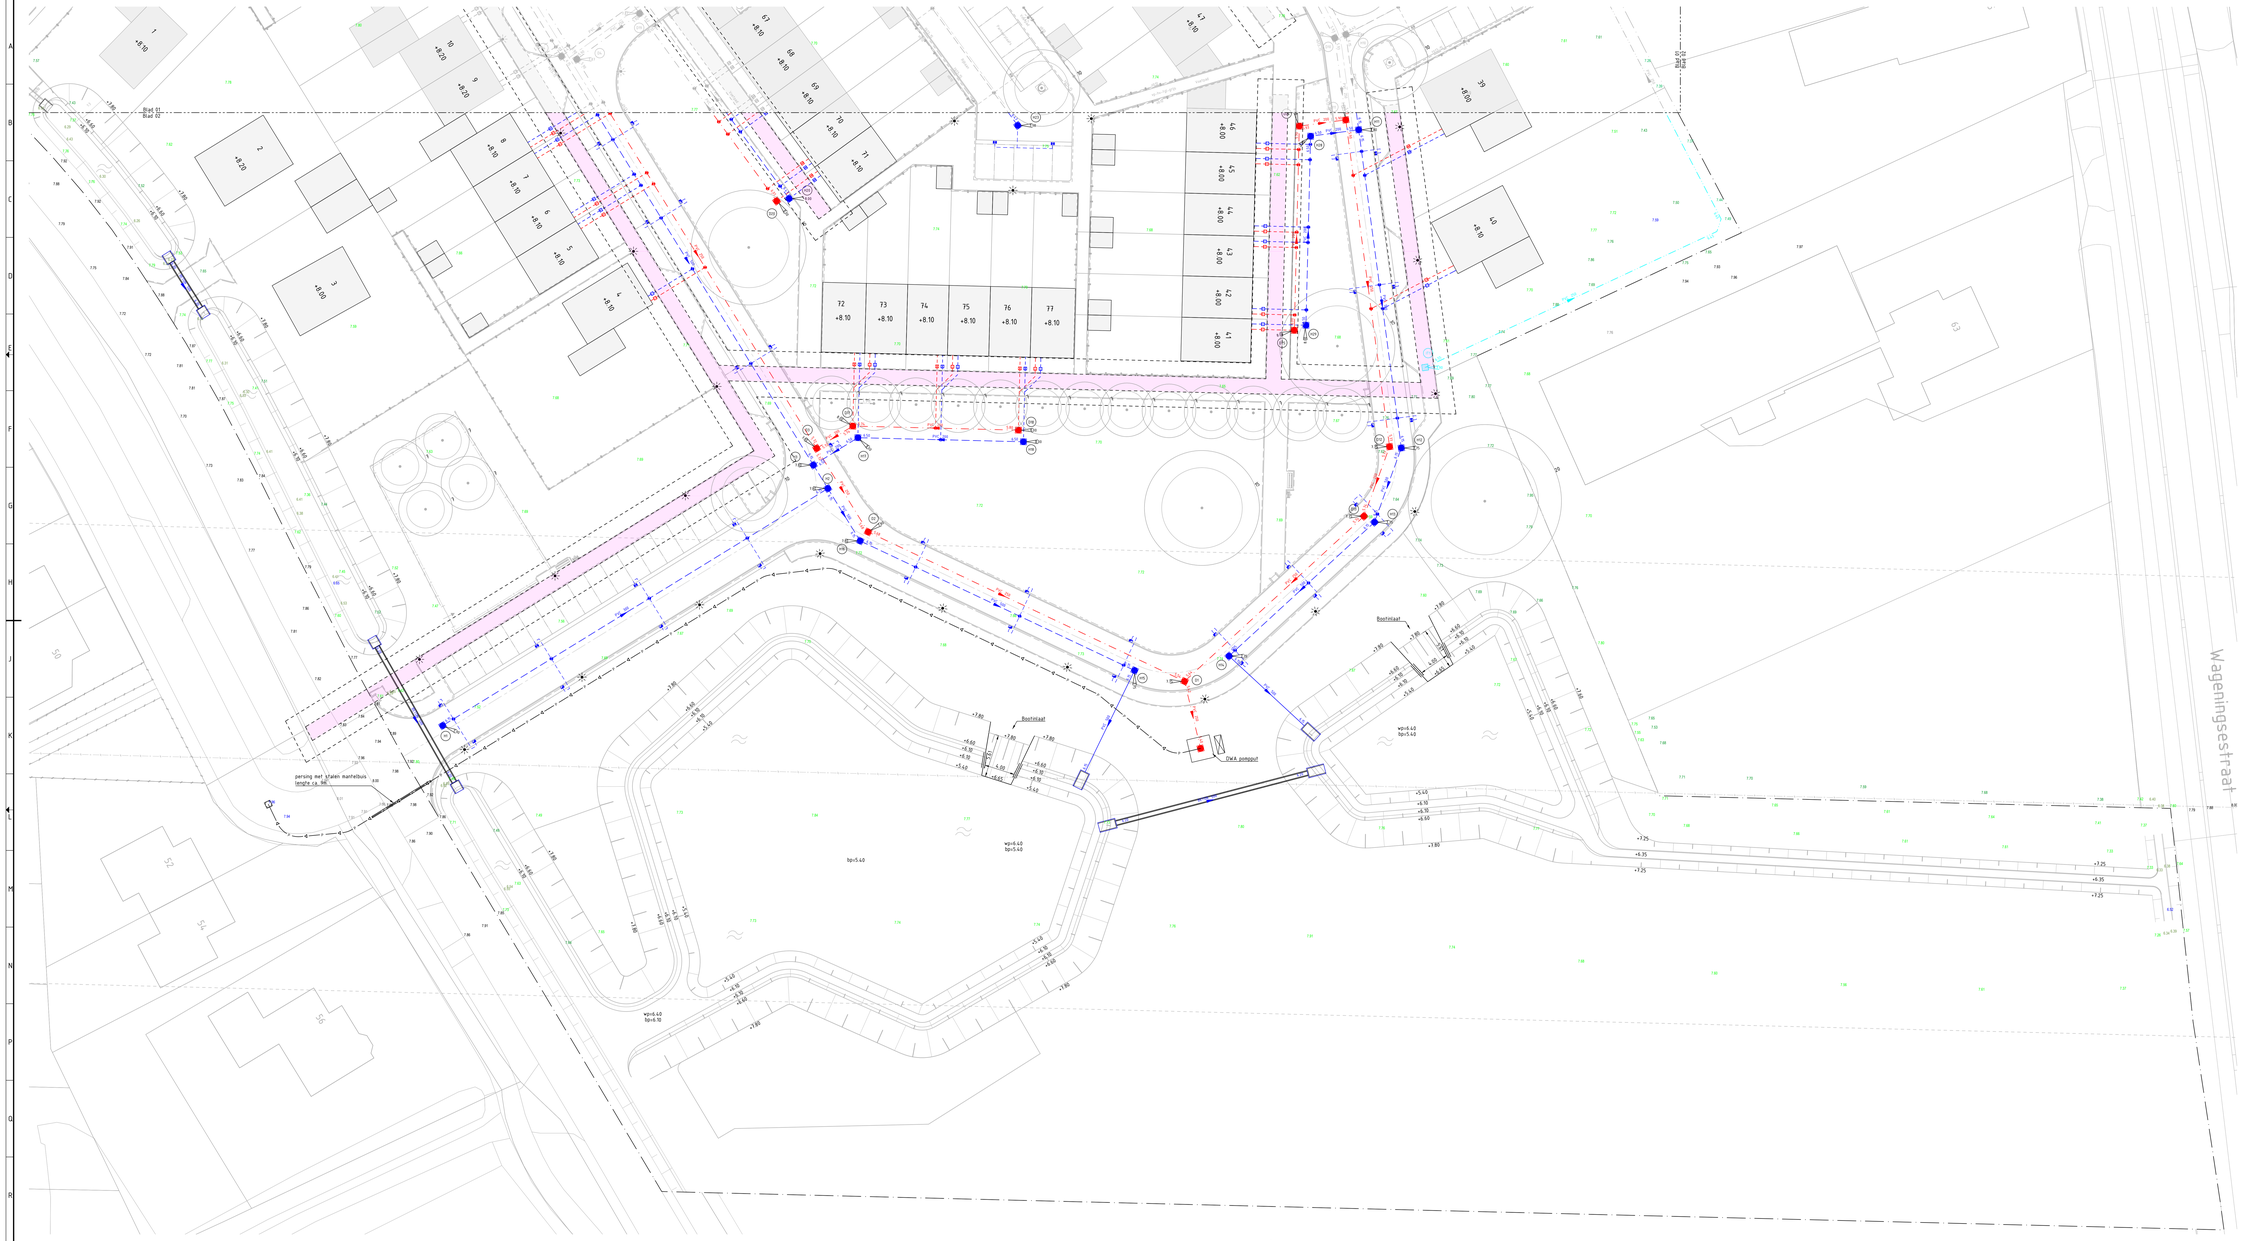

Verklaring

- Projectgrens

Riolering

- VWA uitlegger Ø125, SN8, kleur grijs
- VWA riool Ø250, SN8 kleur grijs
- HWA uitlegger Ø125, SN8, kleur bruin
- HWA uitlegger Ø150, SN8, kleur bruin
- HWA riool Ø250 kleur bruin
- IT riool/Drainage Ø250
- Persleiding DWA
- Stalen mantelbuis t.b.v. persleiding
- KAL-traced
- Hoogteweering bestaande situatie
- Bestaande inspectieput VWA
- Inspectieput VWA (Beton, inwendig min. 800x800, voorzien van stroomprofiel) putranden toepassen met opschrift VW (vuilwater) en met pijlpunt ten beheeve van aanbouding afwateringsrichting.
- Inspectieput HWA (Beton, inwendig min. 800x800, voorzien van stroomprofiel) putranden toepassen met opschrift RW (regenwater) en met pijlpunt ten beheeve van aanbouding afwateringsrichting.
- Inspectieput IT (Beton, inwendig min. 800x800, voorzien van stroomprofiel) putranden toepassen met opschrift RW (regenwater) en met pijlpunt ten beheeve van aanbouding afwateringsrichting.
- HDPE Halfronde stuwput PSP; TBS-zeest o.g. Peilhoogte instelbaar met schottlakstuw. Peil +7.28 N.A.P.
- Ontstoppingsput VWA
- Ontstoppingsput HWA
- Inlaat VWA Ø125 / Ø160 prefab/ingeboord op bovenzijde buis)
- Inlaat HWA Ø125 / Ø160 prefab/ingeboord op bovenzijde buis)
- Stroomrichting
- Buisdiameter
- Buismateriaal
- b.o.b ten opzicht van N.A.P.
- Putdeksel hoogte
- Putnummer
- Pompput P1, Inclusief schakelkast
- Ondertak Nyloplast 30L type SGR34 315/125mm voorzien van gietijzeren kolkkop type molgoethoik 300x450
  Materiaal: PVC/gietijzer combi
  Type: Klasse Y Voorzien van stankscherm
  Kleur: n.v.t.
- Ondertak Nyloplast 30L type SGR34 315/125mm voorzien van gietijzeren kolkkop type trotterkolk 130/150
  Materiaal: PVC/gietijzer combi
  Type: Klasse Y Voorzien van stankscherm
  Kleur: n.v.t.
- Betonnen uitstroombak type 1, aanloopend talud 1:3, aansluitende leiding Ø500, hoogte 1000mm voorzien van kroostwk en schotbalksponning.

Situatie

Schaal: 1:5000

2.0	Herzening Rioolsysteem	18-09-2018
1.0	Eerste uitgave	31-05-2018
uitgave	aanpassingen	datum

Inbreiding te Zetten zuid

Voorlopig Ontwerp

Riolering

Klokgroep BV

Aveco de Bondt
Opdrachtnemer(s):
Burgemeester van der Burchstraat 3
Postbus 1
7000 AB Doetinchem
T +31 (0)348 85 53 33
E Doetinchem@avecodebondt.nl

opgesteld	gecontroleerd	gezien	project nr	152238	blad 2	van 2	status definitief	versie	
RTN	DHN	BKK	schaal	1:200	tek.nr.				
datum	21-09-2018	21-09-2018	21-09-2018	formaat	A0	152238-T-2701		2.0	