


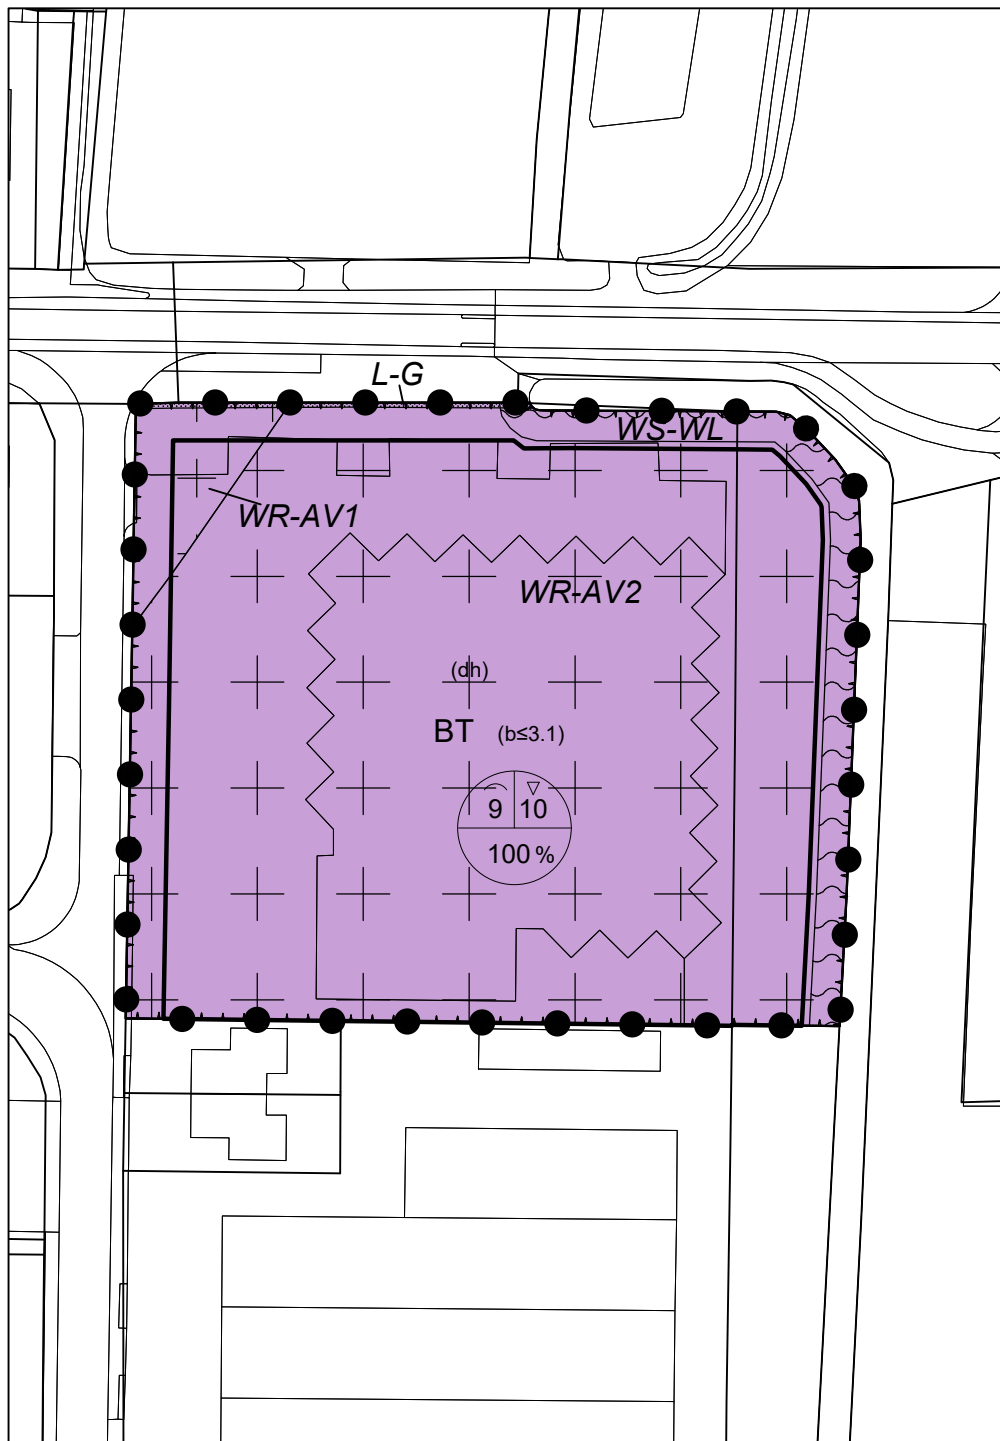

- LEGENDA**
- Plangebied**
- Plangebied
- Enkelbestemmingen**
- AW Agrarisch met waarden
 - BT Bedrijfssterren
 - Gr Groen
 - M Maatschappelijk
 - N Natuur
 - V Verkeer
 - W Water
 - W Wonen
- Dubbelbestemmingen**
- Leiding - Gas
 - Waarde - Archeologische verwachting 1
 - Waarde - Archeologische verwachting 2
 - Waarde - Archeologische verwachting 4
 - Waterstaal - Waterlopen
- Gebiedsaanduidingen**
- overige zone - ehs verbinding
 - overige zone - voorwaardelijke verplichting 1
 - overige zone - voorwaardelijke verplichting 2
 - overige zone - voorwaardelijke verplichting 3
 - overige zone - voorwaardelijke verplichting 4
 - overige zone - voorwaardelijke verplichting 5
 - overige zone - voorwaardelijke verplichting 6
- Functieaanduidingen**
- bedrijf tot en met categorie 3.1
 - detailhandel
 - maatschappelijk
 - specifieke vorm van agrarisch met waarden - openheid
 - specifieke vorm van agrarisch met waarden - plukken
- Bouwvlakken**
- bouwvlak
- Bouwaanduidingen**
- bevestigingsbouw
 - specifieke bouwaanduiding - bijbehorende bouwwerken
 - specifieke bouwaanduiding uitgesloten - bijbehorende bouwwerken
 - gestapeld
 - vrijstaand
- Maatvoeringen**
- maximum aantal wooneenheden
 - maximum gothoogte (m)
 - maximum bouwhoogte (m)
 - maximum gothoogte (m)
 - maximum bouwhoogte (m)
 - maximum bebouwingspercentage (%)
 - maximum oppervlakte (m²)
 - maximum volume (m³)
- Figuren**
- relatie
- Verklaringen**
- ondergrond

BESTEMMINGSPLAN DRIEL, BALTUSSENWEG 37 EN POORT VAN MIDDEN GELDERLAND BLAUW 14 TE HETEREN

Gemeente Overbetuwe

NL.IMRO.1734.0343DRIEBaltuss37-VOO1

schaal: 1:1000

formaat: A4

concept: 27-07-2020 / ES

voorontwerp: 16-11-2020 / LF

ontwerp: ... / tekenaar

vastgesteld: ... / tekenaar

projectnr. BRO: 211x07851

projectnr. VWP: 19BROBO088

bestandsnaam: 19BROBO088-013.dwg

BRO
Ruimte om in te leven

Boscheweg 107
5282 WV Boxtel
T 0411 850 400

www.bro.nl
info@bro.nl

verbeelding: Viewpoint ©
www.viewpoint.nl

