
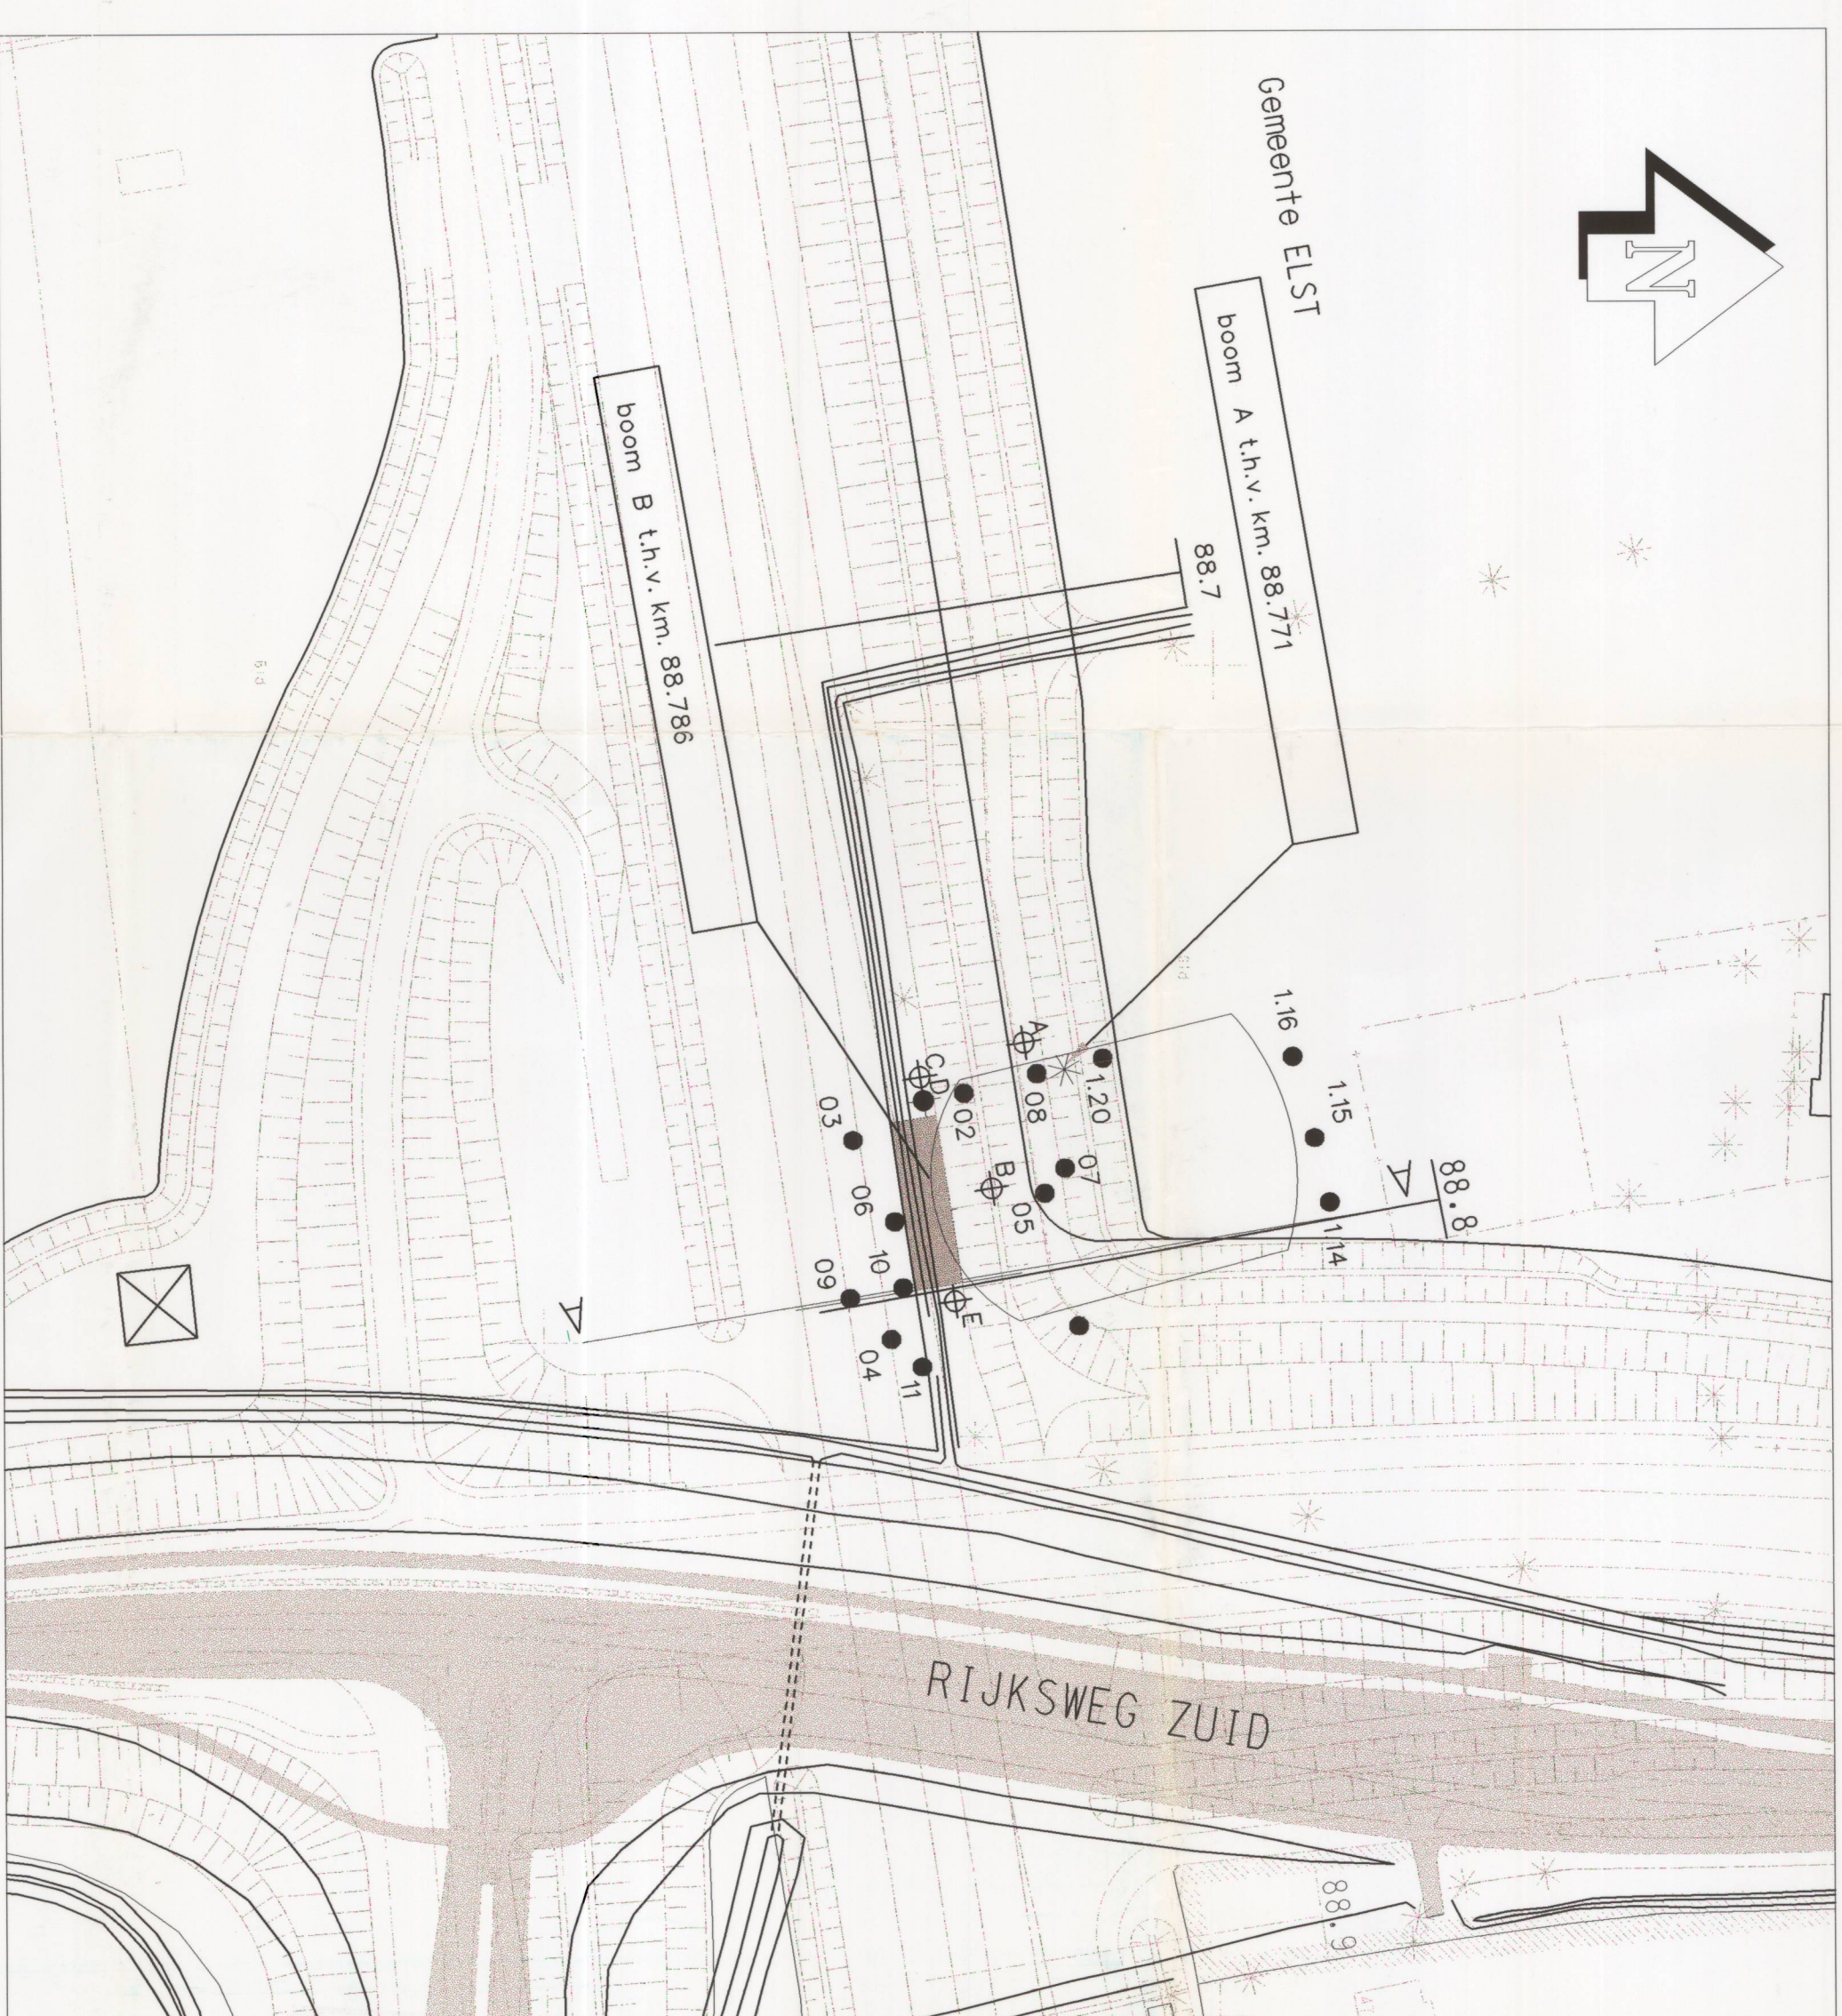


- | | |
|---|---------------------------------------|
|  | - onteigeningsgrens |
|  | - verwerkingsgrens |
|  | - nieuwe situatie Betuweroute |
|  | - nieuwe situatie infra |
|  | - bestaande situatie |
|  | - N.A.P. lijn |
|  | - nummer boring |
|  | - verontreinigingscontour |
|  | - saneren |
|  | - verontreiniging |
|  | - bestaande situatie infra |
|  | - HDPE folie |
|  | - ondiepe peilbuis |
|  | - diepe peilbuis |
|  | - hoogtematen in meters t.o.v. N.A.P. |
|  | - maten in meters |

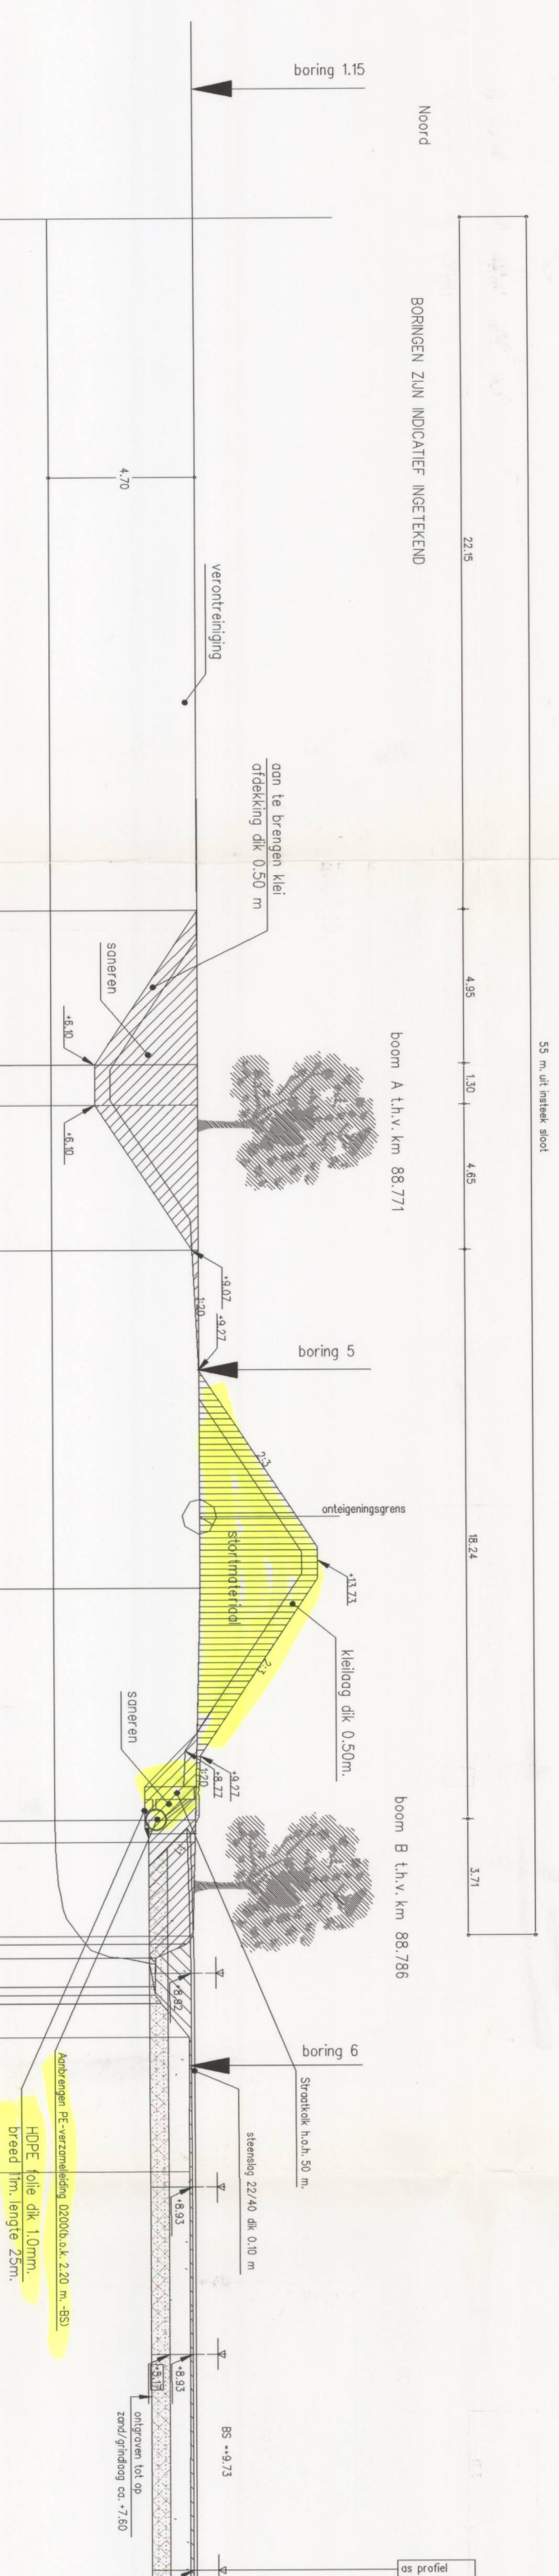

DETAIL A: BOVENAANZICHT BOORPUNTEN EN ONTWERP BETWEROOTE T.P.V. RIJKSWEG ZUID SCHAL 1:100C

	HOODET T.O.V./N.A.P.	OUDE
-31.47	9.28	
-23.35	9.09	
-20.34	9.01	
-20.08	8.79	
-19.64	7.79	
-18.74	7.78	
-18.10	7.97	
-17.11	8.66	
-12.78	8.85	
5.96	-8.82	
18.15		8.61

[illegible]