


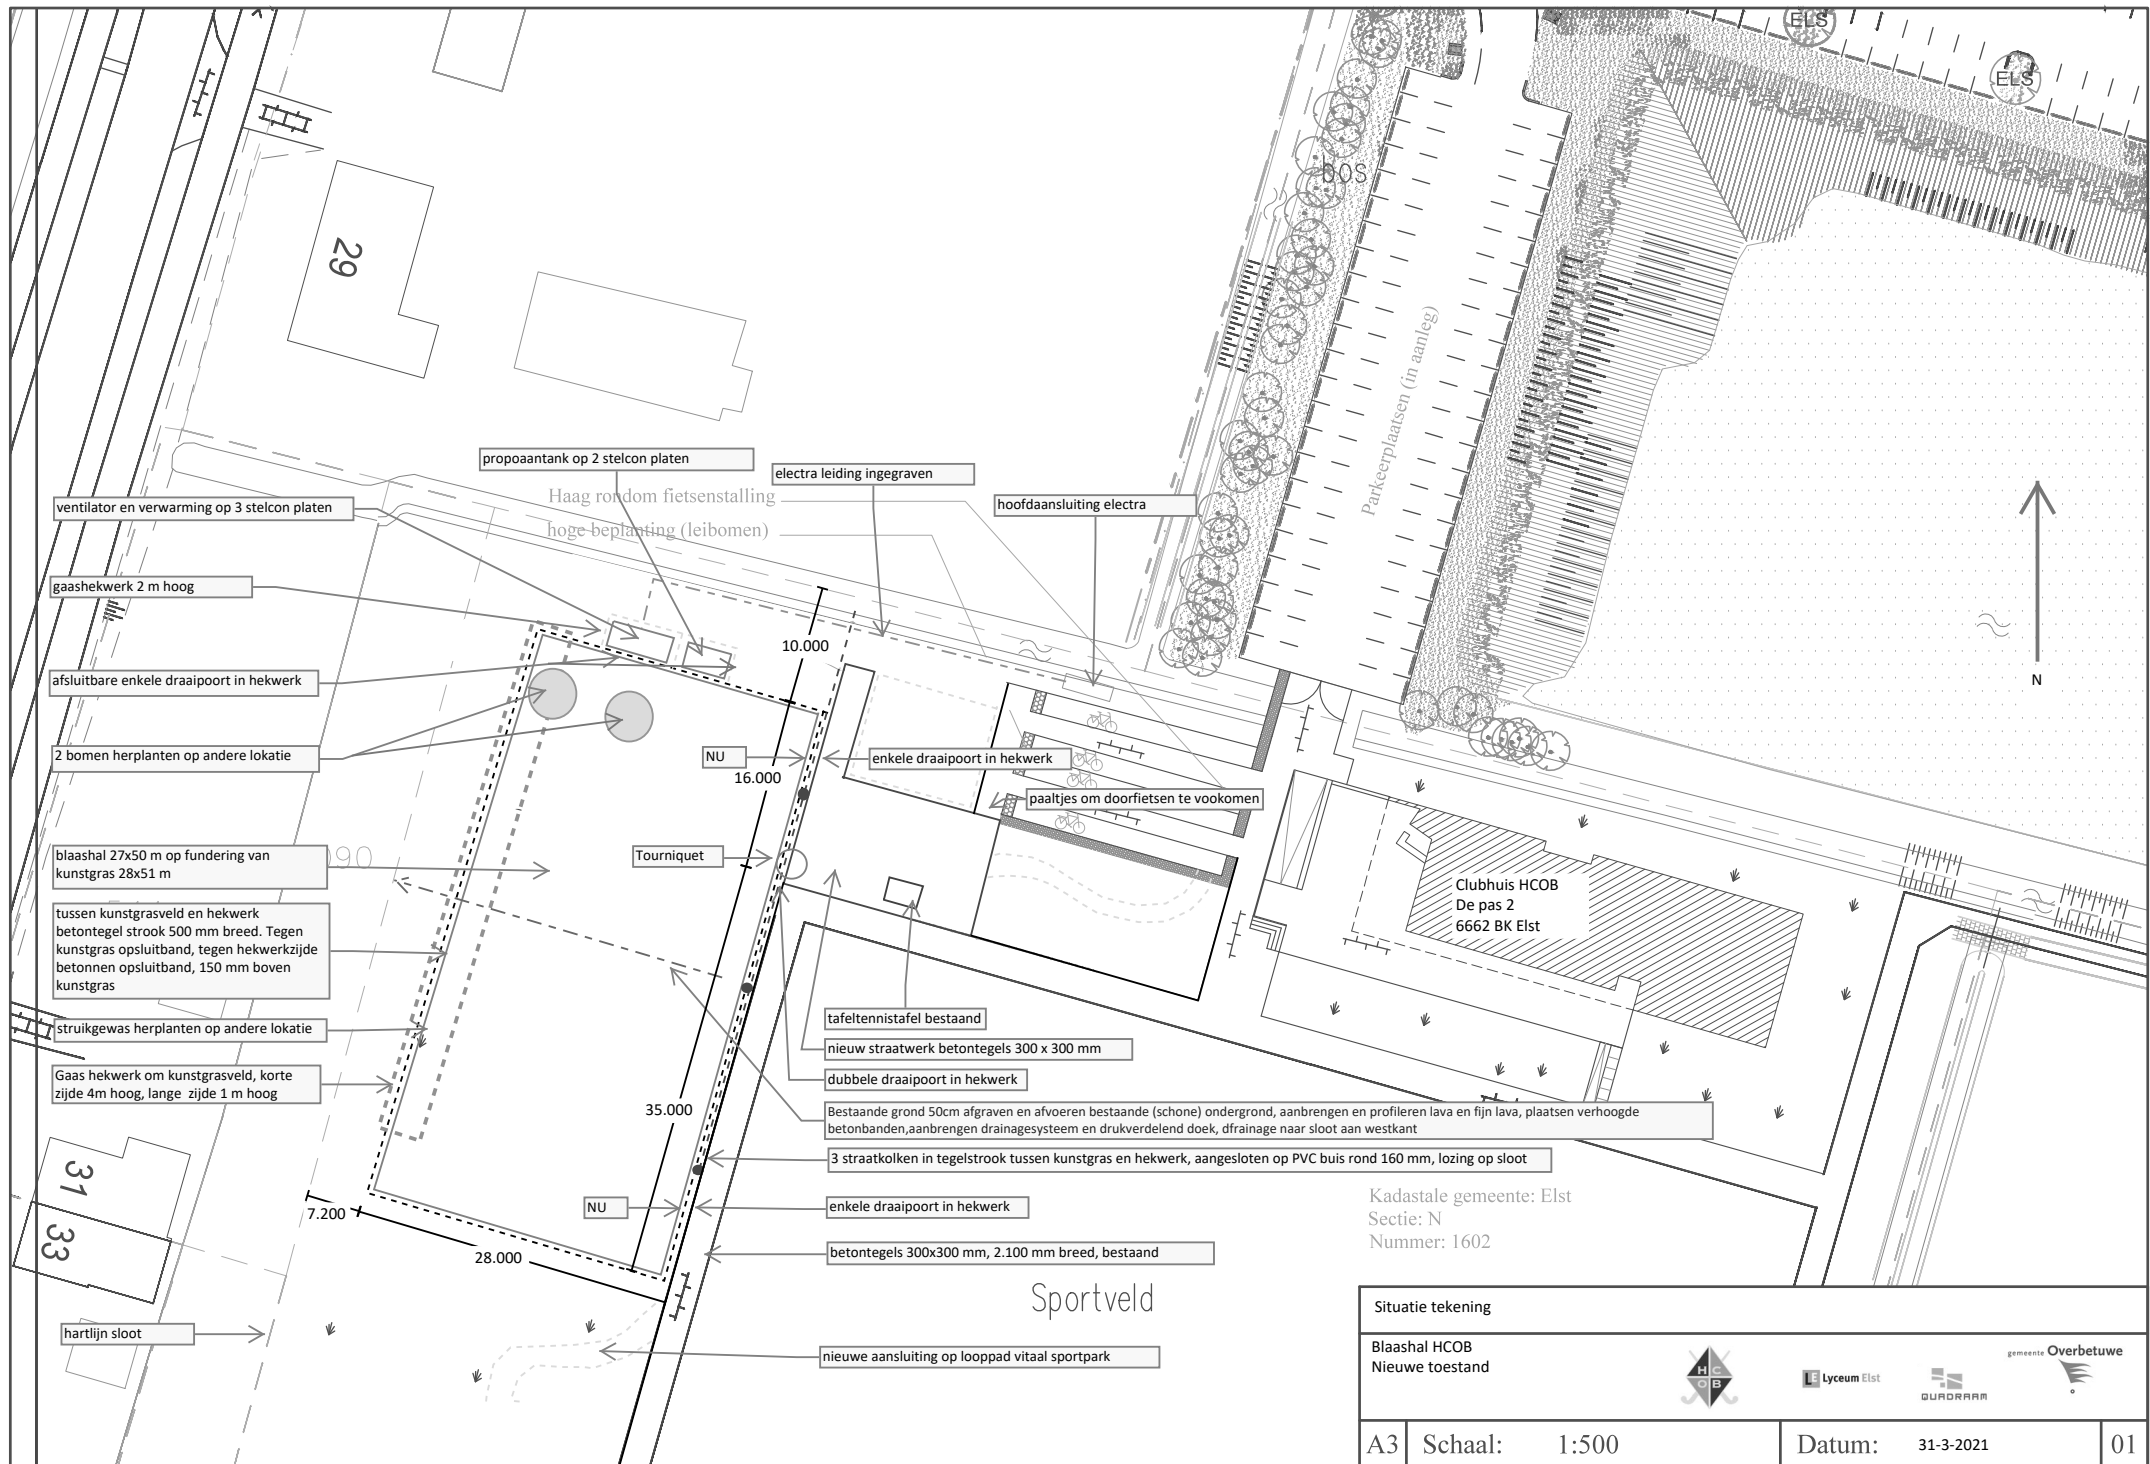

Situatie tekening			
Blaashal HCOB Nieuwe toestand			
A3	Schaal:	1:500	Datum: 31-3-2021
			01