

Tijdslijn sanering Heesweg 44.

- circa februari 2012 : Bij sloop van gebouwen Heesweg 44 stuit men op 2 niet vermoede vervuilingen in de bodem, te weten: stortgat met voornamelijk bouwafval en concentratiespot asbest. In het verkennend bodemonderzoek dat is uitgevoerd bij de aankoop van de locatie in 2006 zijn deze plekken niet als zodanig naar voren gekomen.

Hunneman stelt een saneringsplan op voor het opruimen van het stortgat (februari 2012). N.a.v. het Hunneman rapport stelt projectleider de vraag of financieel verhaal mogelijk is met een aanvullend onderzoek. Hunneman wil daar "zijn vingers niet aan branden".

- circa maart/april 2012 : Projectleider Zegge VII geeft na overleg met ambtelijk opdrachtgever opdracht aan DHV om te onderzoeken of het mogelijk is te achterhalen wanneer het stortgat met bouwafval is 'aangemaakt'. Aanleiding om tot dit onderzoek te besluiten is de vraag of wellicht de sanering van deze extra vervuiling nog te verhalen kan zijn op de toenmalige verkoper van de locatie.

- 16 april 2012: DHV rapporteert. DHV heeft historisch onderzoek uitgevoerd (luchtfoto's en archiefonderzoek) om te achterhalen wanneer stortgat is 'aangemaakt'. Conclusie onderzoek: *"Tijdens de bedrijfsvoering op de locatie zijn diverse malen gebouwen gerealiseerd en gesloopt. Een overzicht van alle gebouwen en jaartallen van realisatie en sloop zijn weergegeven op de tekening in bijlage 17. Onbekend is of en zo ja wanneer de kippenschuur (gebouwd in 1954) is gesloopt. Verder zijn in 1974 en 1985 schuren gesloopt waarvan de afvoerbestemming en van de sloopmaterialen niet bekende zijn. Zeer waarschijnlijk zijn de materialen in het stortgat afkomstig van een van bovengenoemde bouwwerken en derhalve tijdens de bedrijfsvoering van de heer B.M. Haarman in de bodem geraakt. Er zijn in het bouw- en hinderwetdossier en op de luchtfoto's echter geen duidelijke aanwijzingen gevonden wanneer de materialen in de bodem zijn geraakt."*

Nadat het DHV rapport is afgerond is opdracht verstrekt het stortgat te saneren (start sanering begin mei 2012)

- vrij kort na indienen onderzoek door DHV: Door medewerker van team Ruimte die aanwezig is geweest bij saneren van stortgat worden twijfels uitgesproken over conclusie onderzoek DHV. Volgens hem waren ook plastic bekens in het stortgat aangetroffen, waardoor er volgens hem wel meer conclusies te trekken zouden zijn over datering aanmaak stortgat.

- na mededeling medewerker team Ruimte: Projectleider meldt bij ambtelijk opdrachtgever en bestuurlijk opdrachtgever uitkomsten onderzoek en meldt (bij ambtelijk opdrachtgever en wethouder Haarman en Wagenmans) de geuite twijfels i.v.m. plastic bekens. In overleg tussen projectleider en ambtelijk opdrachtgever wordt besloten dat melding plastic bekens geen aanleiding is om actie te ondernemen richting onderzoekers of anderszins actie te ondernemen. Naast bestuurlijk opdrachtgever is ook wethouder Haarman, in bijzijn van weethouder Wagenmans, op de hoogte gesteld van de uitkomsten van het onderzoek.


- vanaf begin juni 2012: raadslid Den Daas begint vragen te stellen over de sanering van de locatie Heesweg 44. Vraagt en krijgt inzage in het dossier. Onderzoeksrapport DHV bevindt zich nog niet in dossier.

- 26 juni 2012: bespreking situatie rond sanering Heesweg 44 met gemeentesecretaris op haar verzoek. Naast secretaris aanwezig bestuurlijk opdrachtgever (wethouder Wagenmans), PL (L ambtelijk opdrachtgever (), teammanager Ruimte (i) en juridisch adviseur (). In dit gesprek komt het onderzoek van DHV ter sprake. Gemeentesecretaris kende dit onderzoek niet. Daarnaast meldt teammanager Ruimte dat er tijdens de sanering van het stortgat door de medewerker van team Ruimte niet alleen is geconstateerd dat er plastic bekens uit het stortgat kwamen, maar ook een pvc-buis voorzien van een datering uit het jaar 1991. Hij meldt tevens dat er vele foto's zijn gemaakt gedurende de sanering (door een medewerker van DHV en de medewerker van het team Ruimte). De foto van de pvc-buis wordt getoond. Gemeentesecretaris verzoekt om alle feiten boven water te halen en die te bespreken in vervolgafpraak op 27 juni 2012, om 14.30 uur.

- 27 juni 2012: Vervolgafpraak. Zelfde gezelschap als 26 juni 2012. Meerdere foto's van het stortgat liggen op tafel. Gemeld wordt dat naast de pvc-buis met een datering 1991 door de medewerker van team Ruimte ook is geconstateerd dat het stortgat stikstof/kunstmestzakken voorzien van een datering bevatte.

28.06.2012

Productie 2

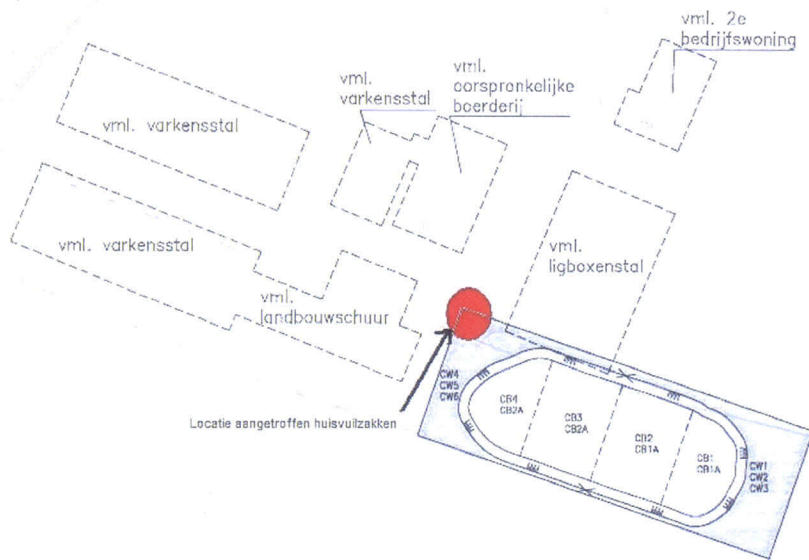

LEGENDA

- Ontgraving bovengrond tot 1,0 m -mv.
- Uitkeuringstraject wanden
- CB1 Wandmonster
- CB1 Bodemonster


						JV	28.05.12	A	Definitief
omschrijving				d.t.	cat.	get.	datum	ver.	status
				Project Heesweg 44 te Rodtse					
DHV bv Verdrag Cost Nederland Afdeling Bodem				Opdrachtgever : Gemeente Rodtse					
				Omschrijving : Ontgravingcontour					
				Projectfase : Evaluatierapport					
documentnummer : BB1513-101-100				beheer bij		ind. t.o.v. : N.A.P.		schiedt	: 1:500
registratienummer : MD-DE20120000				plaatmaat : 1:1		maten in : m		bijlage : 3	
bestandsnaam : BB1513-101-100				formaat : A3					

Bilpage





Bylage

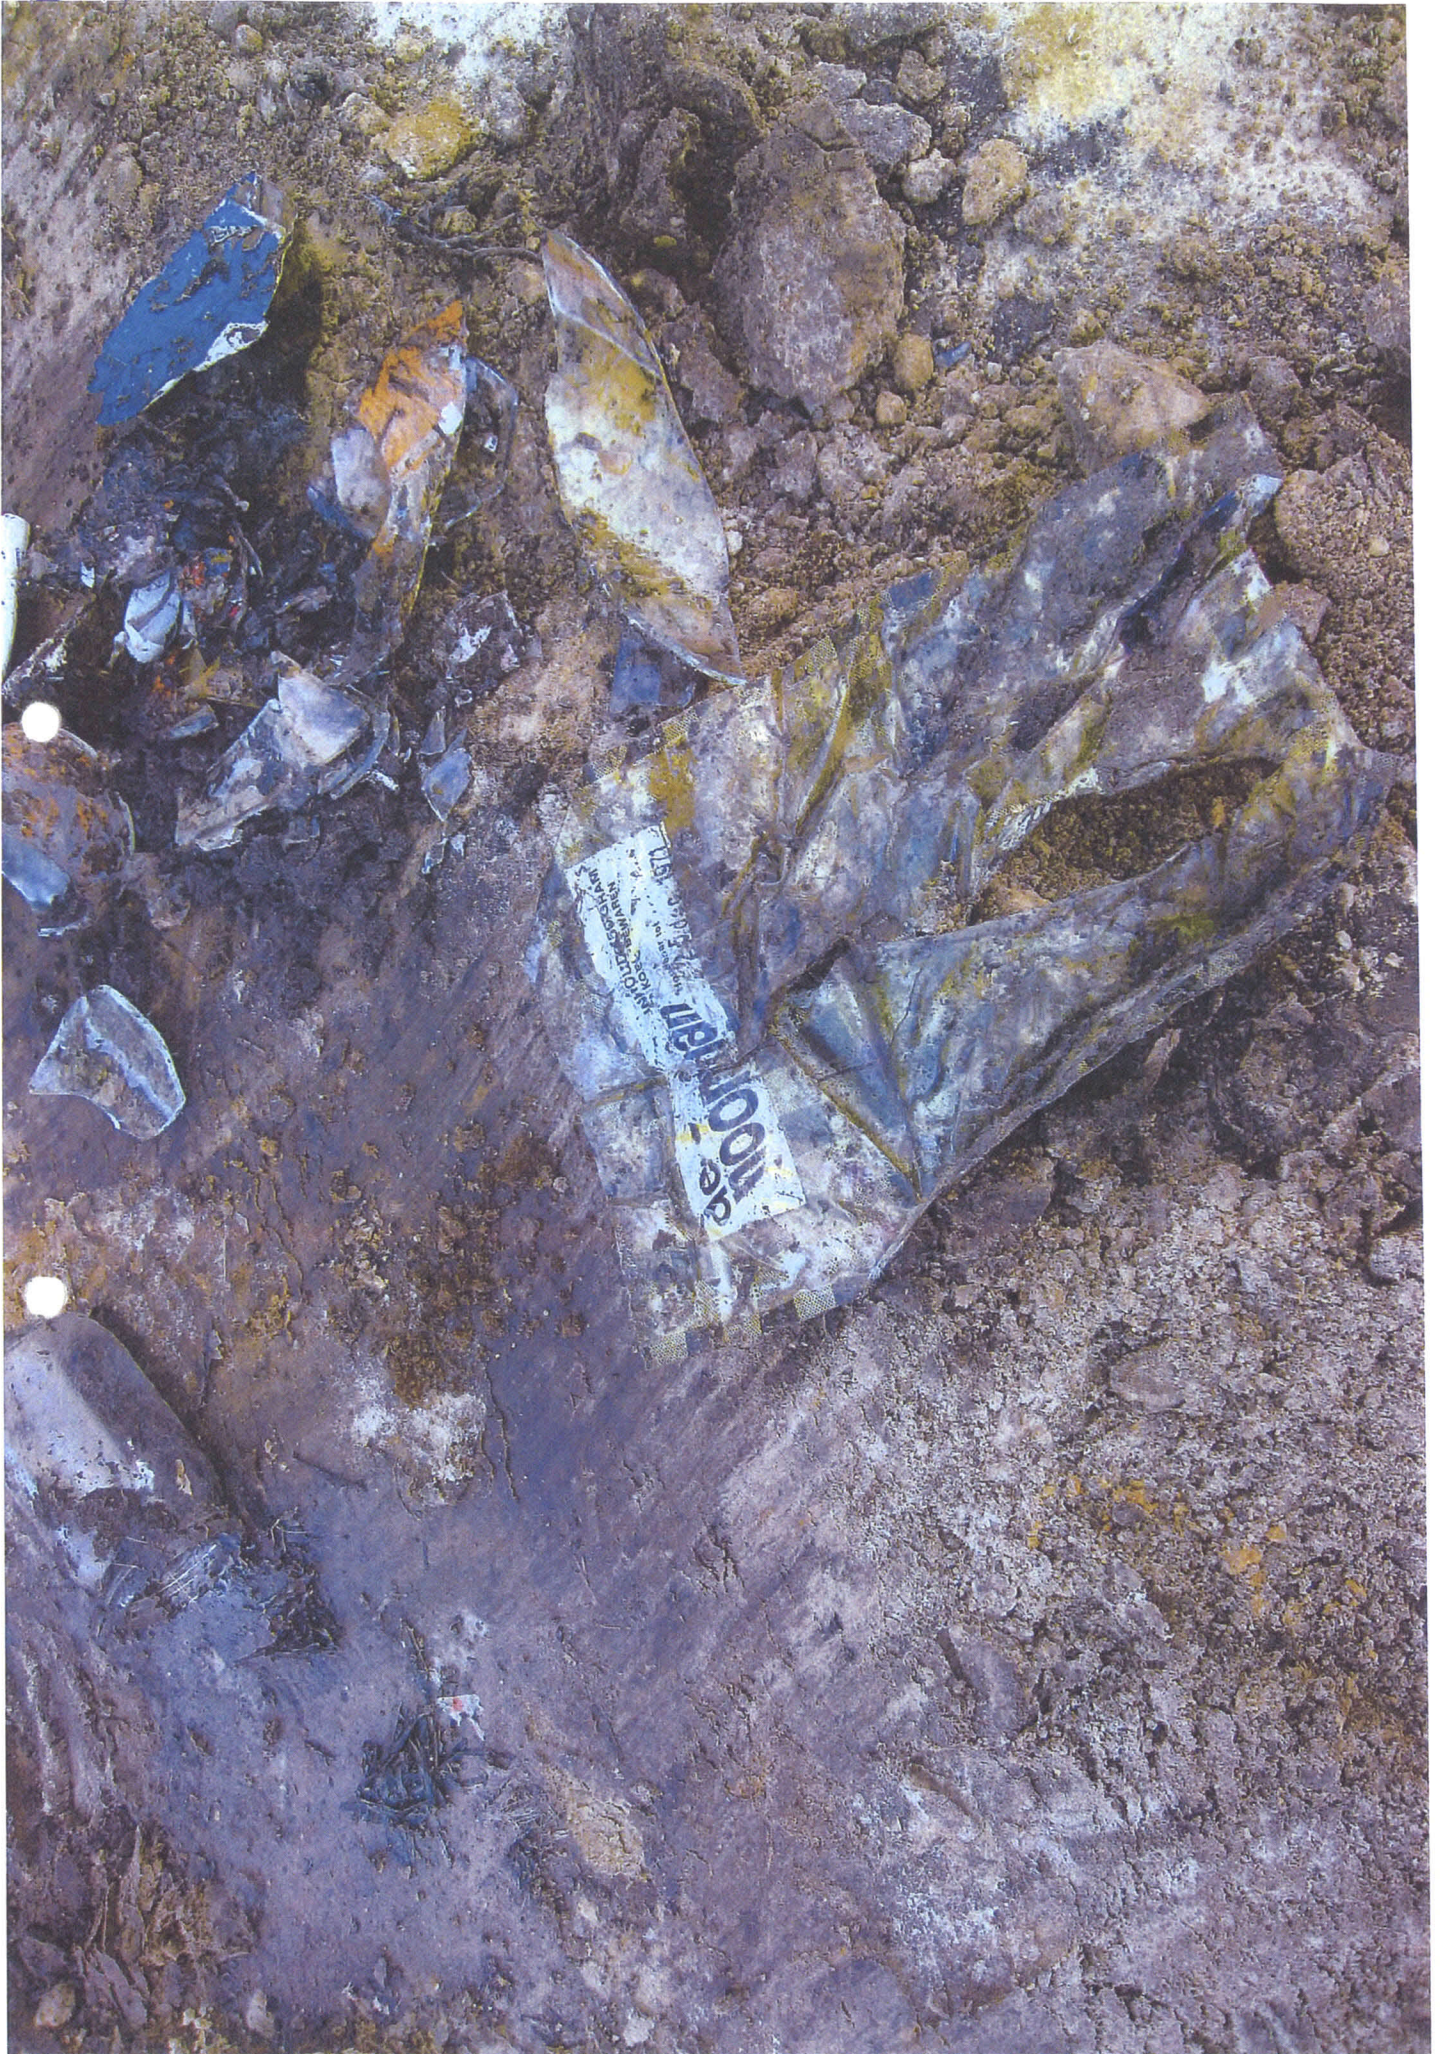



Productie 3

Bilage





Bylage




Productie 4

Bylage



Billage

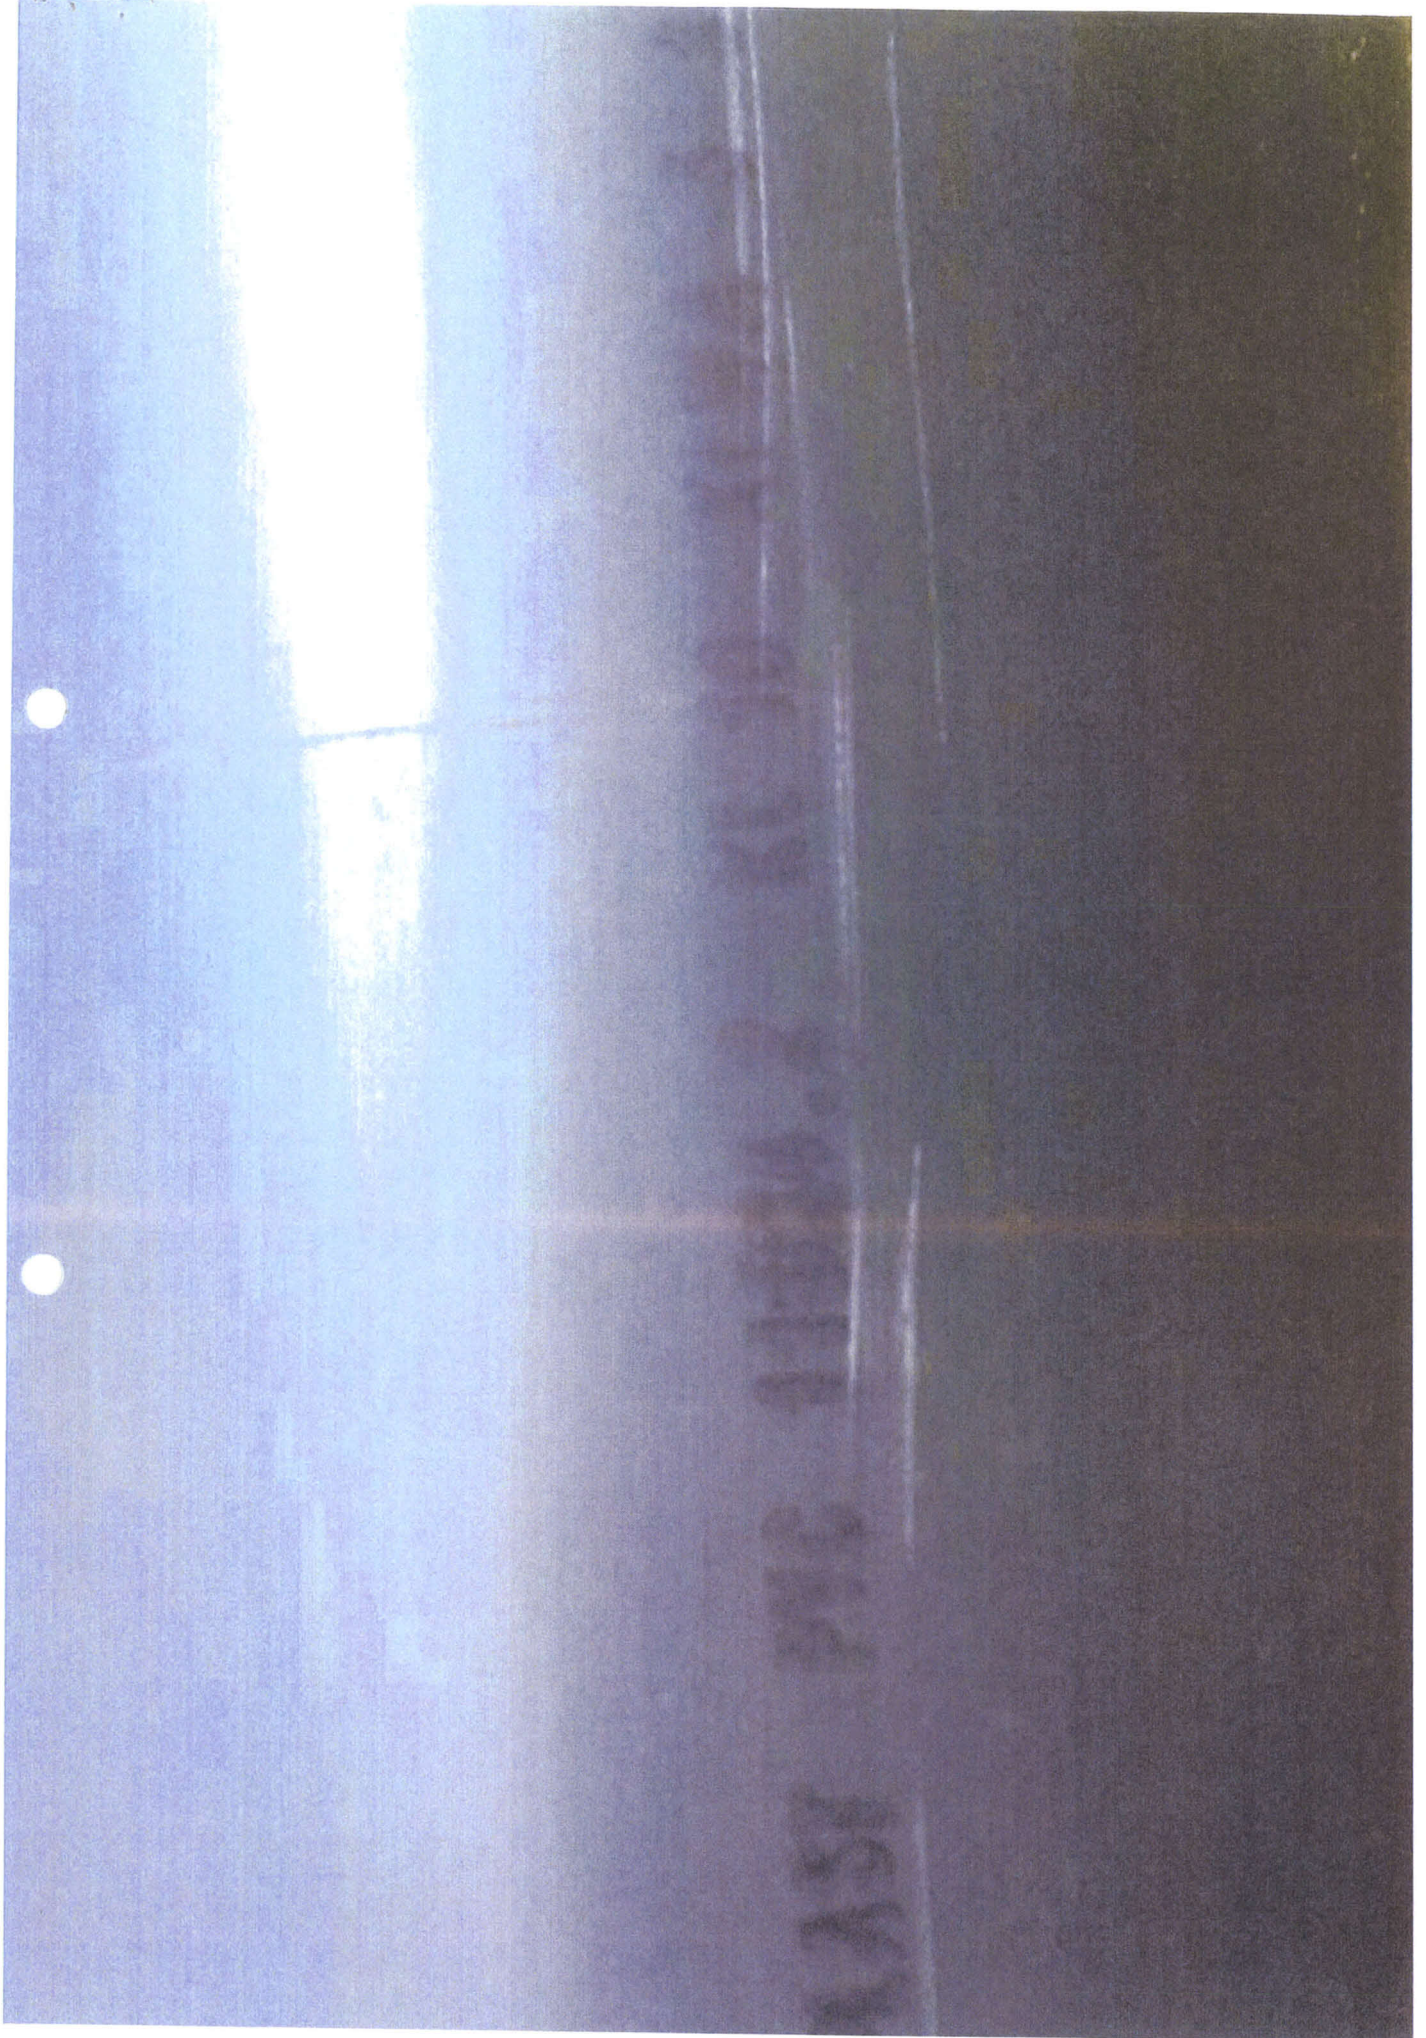

Bylage

