
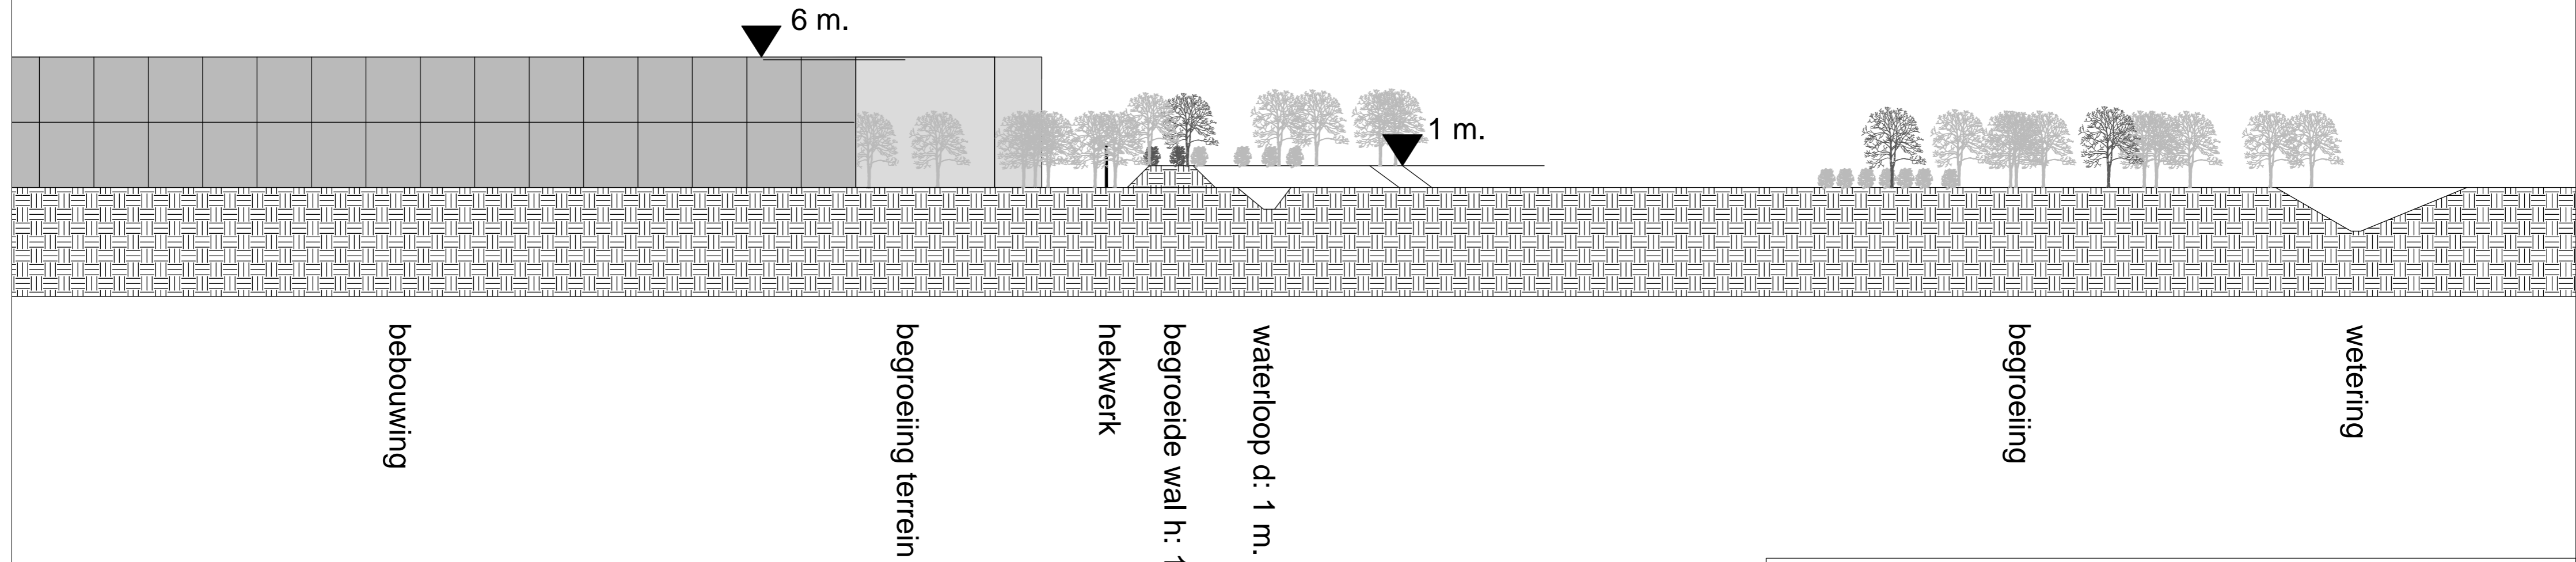


beeld bij aanplant

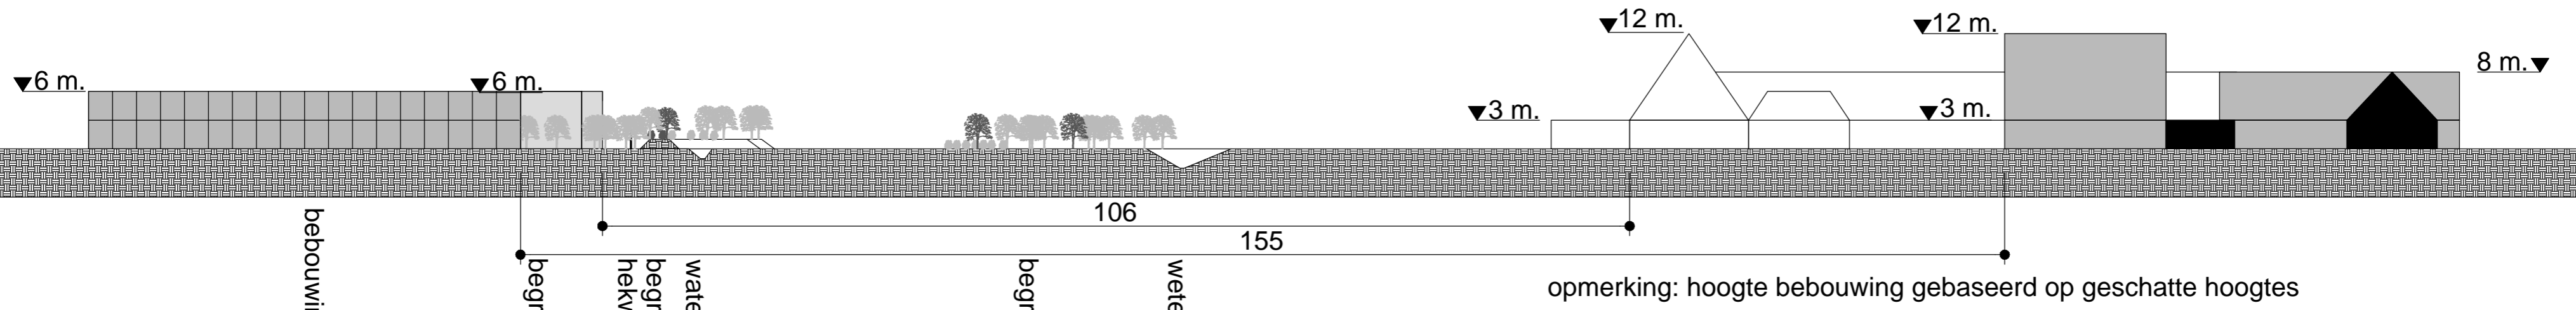

Inrichtingsschets - dwarsprofielen		
azc Raalte		Oprachtgever: COA
projectnummer: 211x08073	status: ter besluitvorming	wijziging:
projectleider: RO	deelplan:	wijziging:
schaal: 1:500 / 1:200	datum start: 11-04-2016	laatste wijziging:
formaat: A3	datum: 18-04-2016	bestand: 211x08073-SO-160324.dwg