



aanzicht Brugstraat




aanzicht achtergevel

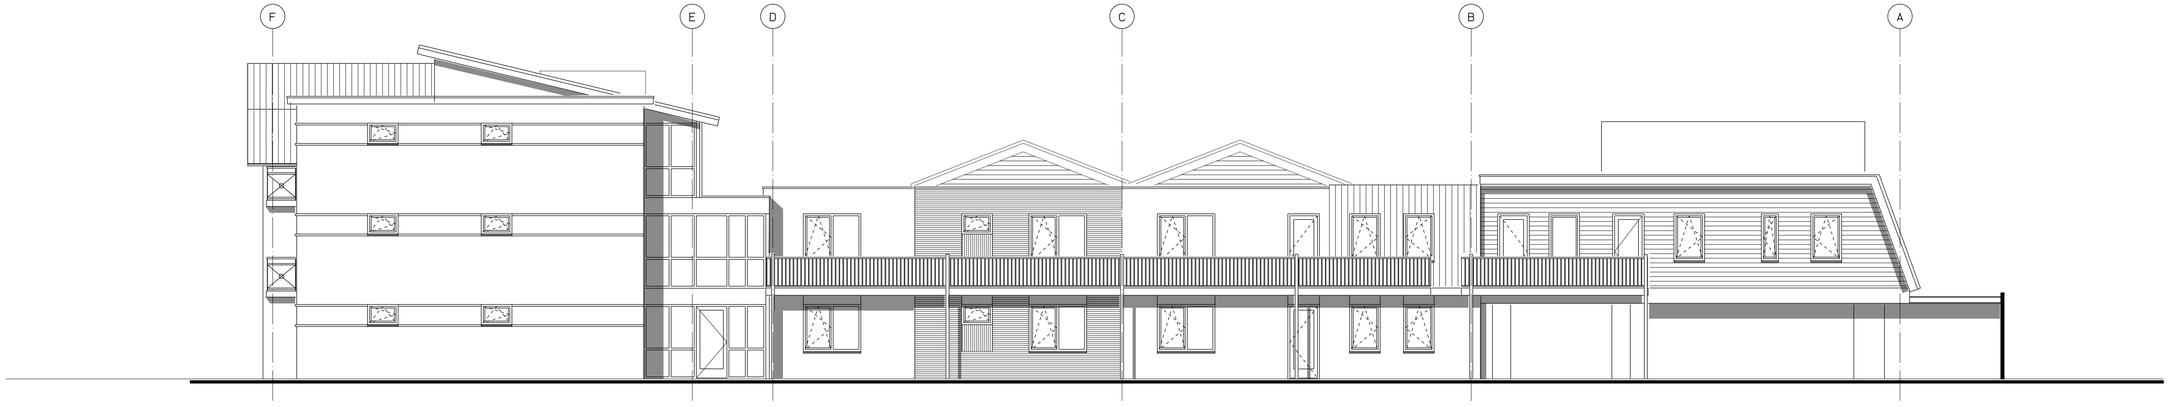


aanzicht Deventerstraat

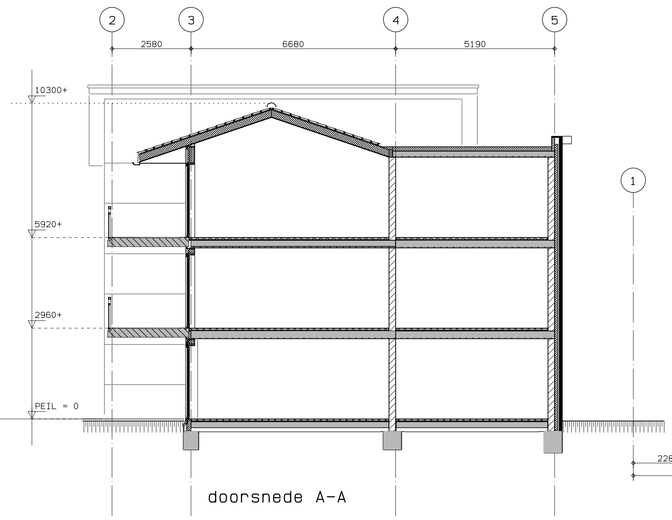

doorsnede A-A

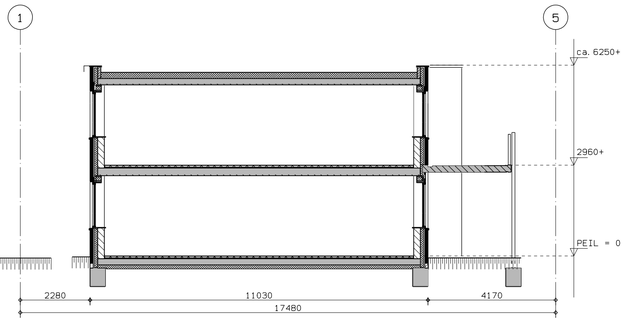

doorsnede B-B

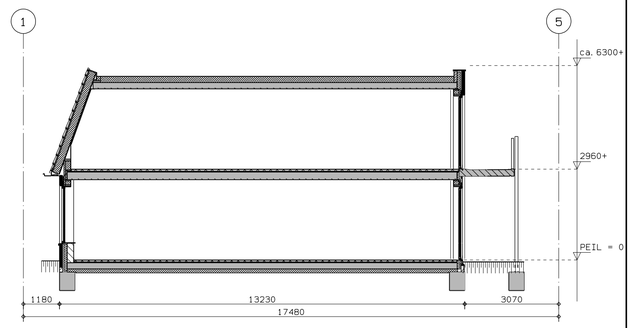

doorsnede C-C

Architecten & Adviseurs

Werkomschrijving:	appartementen Brugstraat Raalte
Opdrachtgever:	
Werknummer:	1615
Bladnummer:	B-02
Projectarchitect:	
Getekend:	H. t. W
Schaal:	1: 100
Datum:	29-06-2018
Laatste wijzigingsdatum:	
	gevels en doorsnedes

VAB Architecten & Adviseurs De Stroekeld 2a 7462 ZB Rijssen K.v.K. 06085436
T 0548-514115 E info@vabarchitecten.nl www.vabarchitecten.nl
© VAB Rijssen bv