


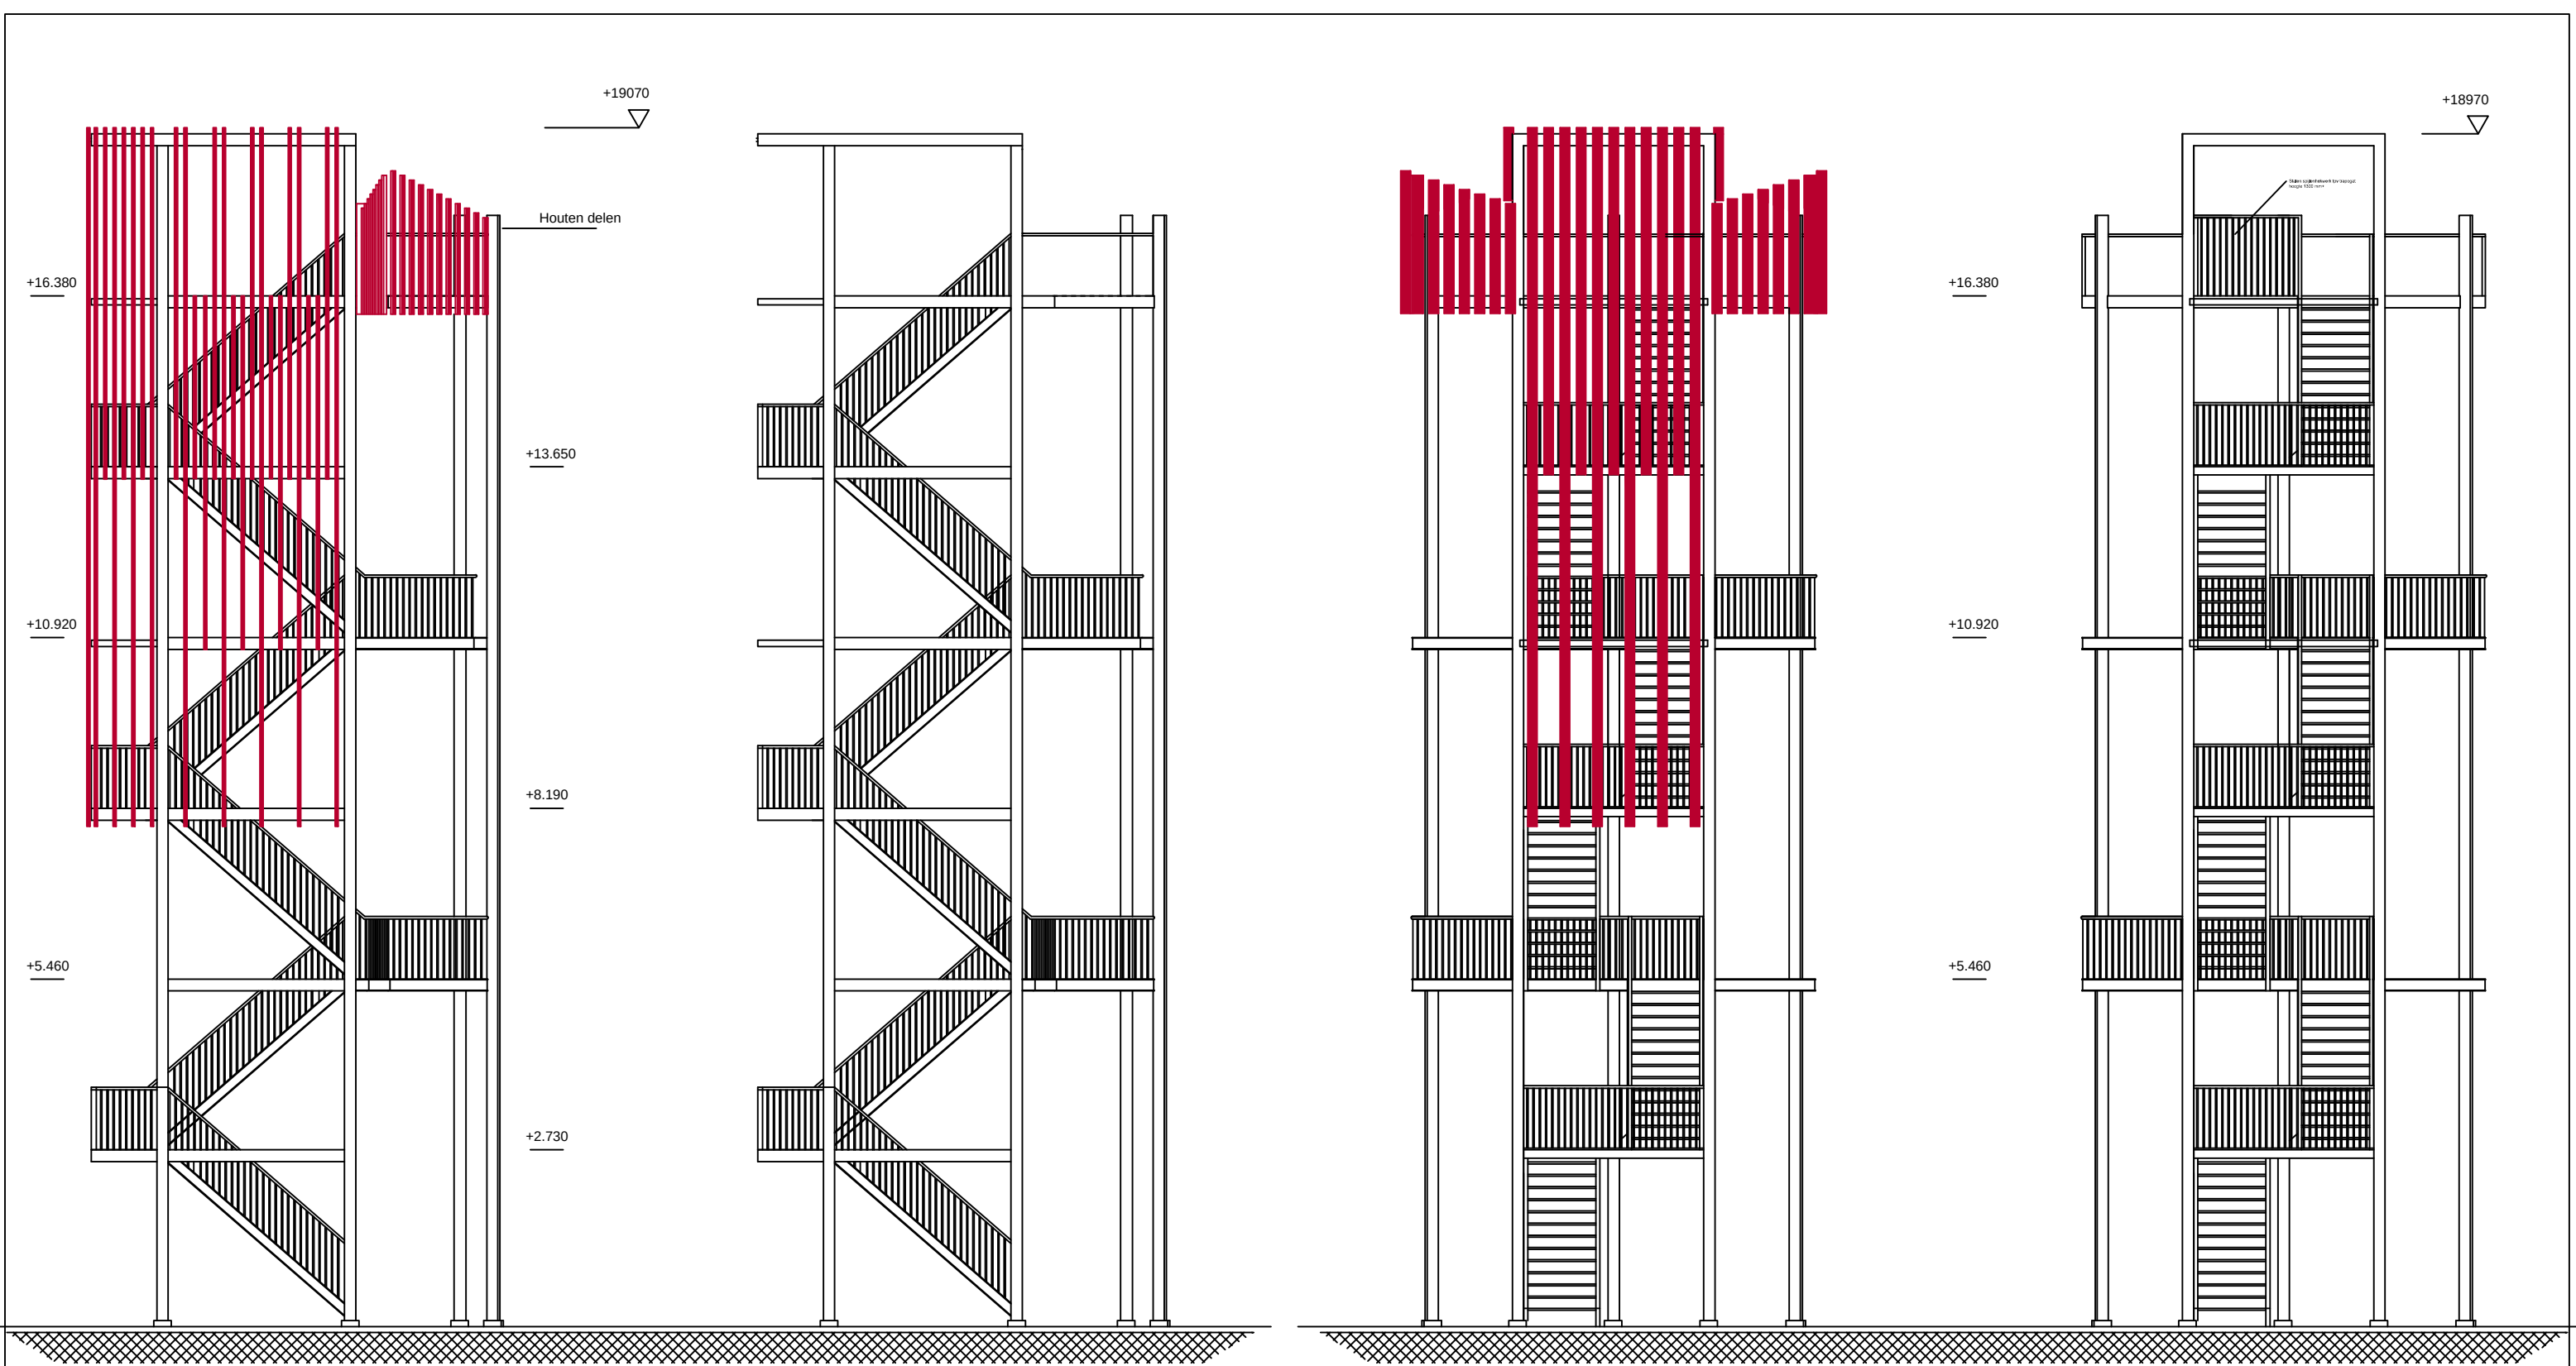

Aanzicht met houten lamellen


Aanzicht zonder houten lamellen

Aanzicht met houten lamellen

Aanzicht zonder houten lamellen

Gevelaanzicht zuid-westzijde

Gevelaanzicht noord-westzijde

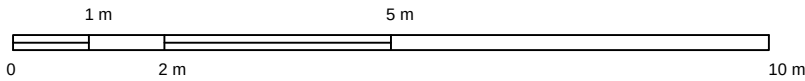

Definitief ontwerp - gevelaanzichten
17 OKTOBER 2018
Schaal 1 : 100
Formaat A3

Uitkijktoren De Luttenberg
Stichting 700 jaar Luttenberg
Locatie Het Rot, Luttenberg