

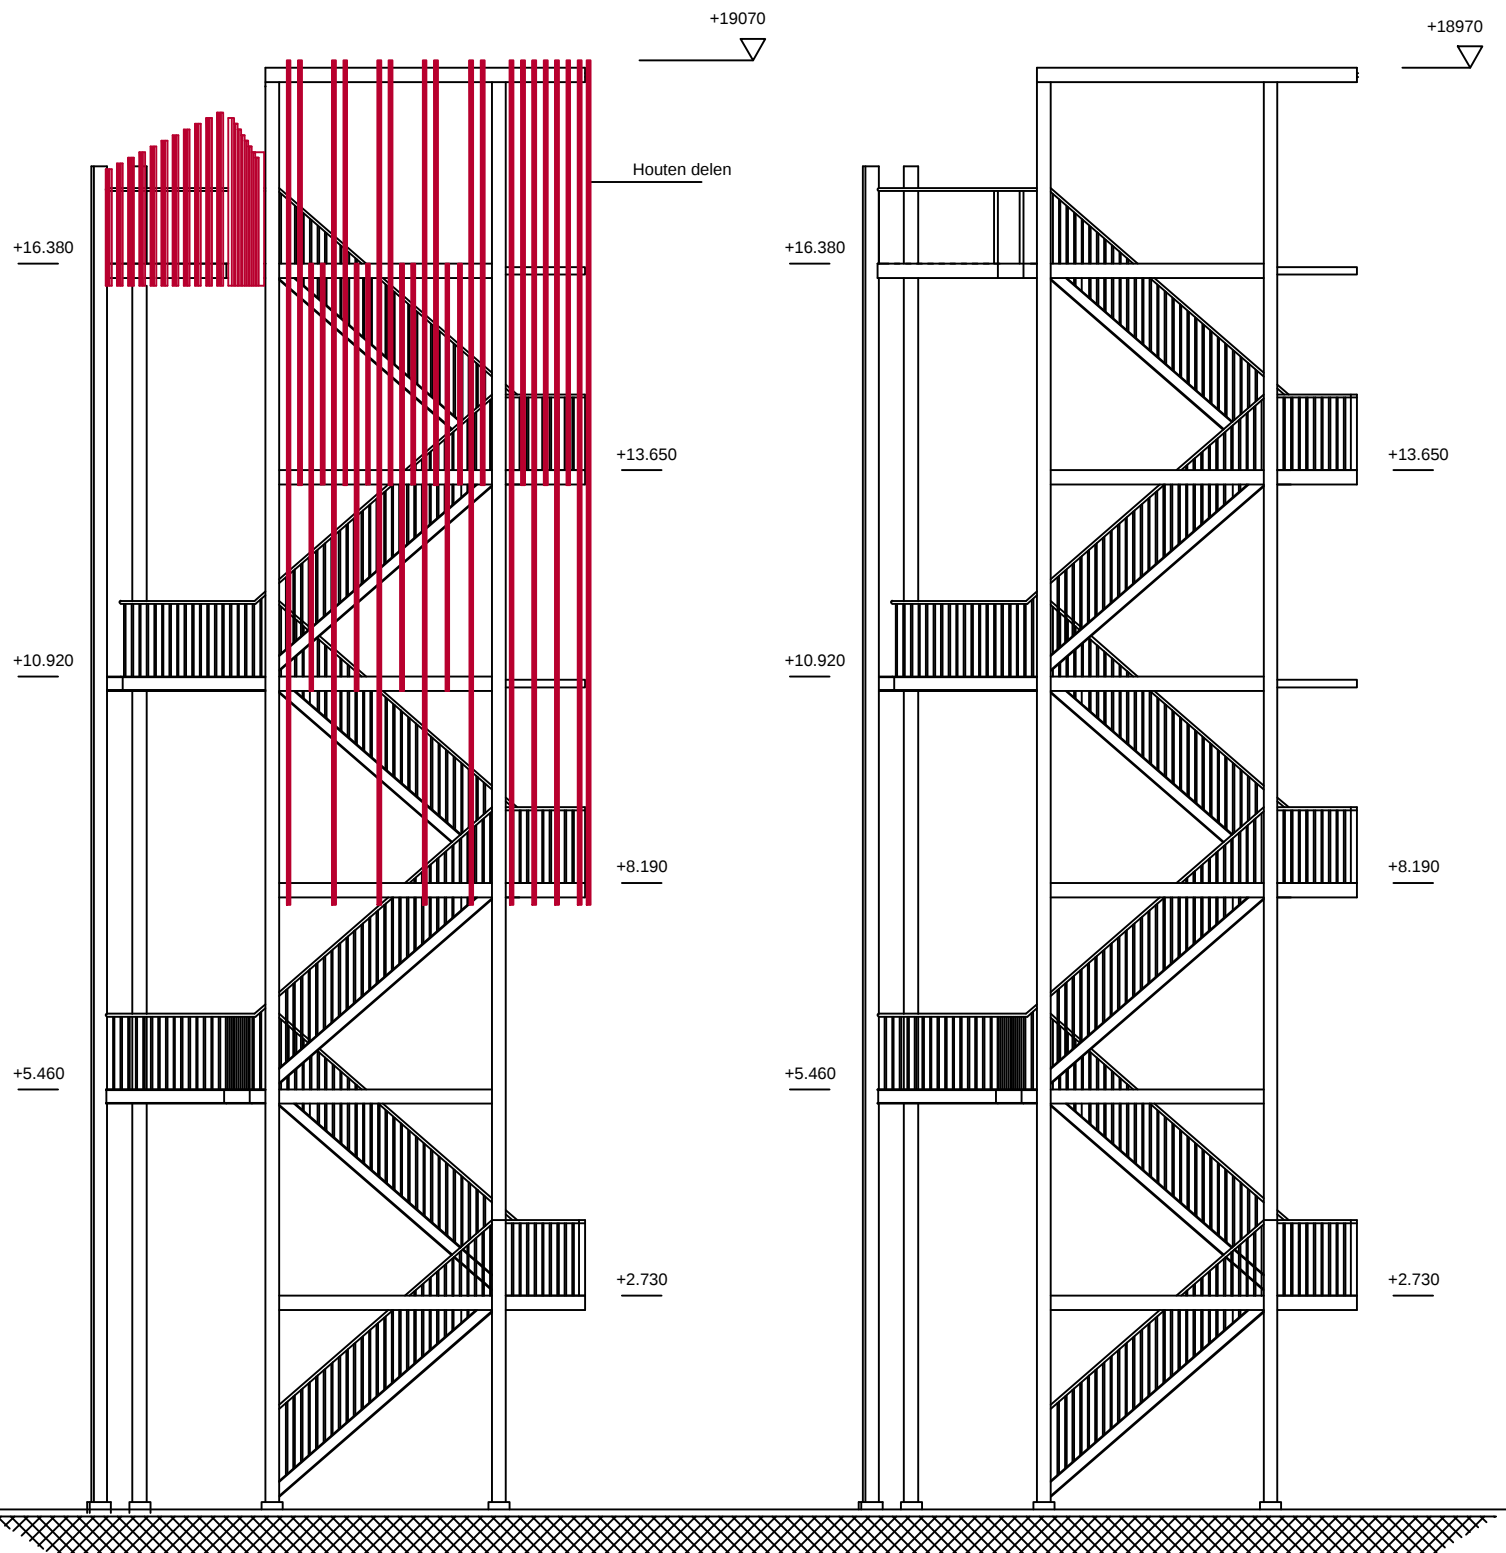


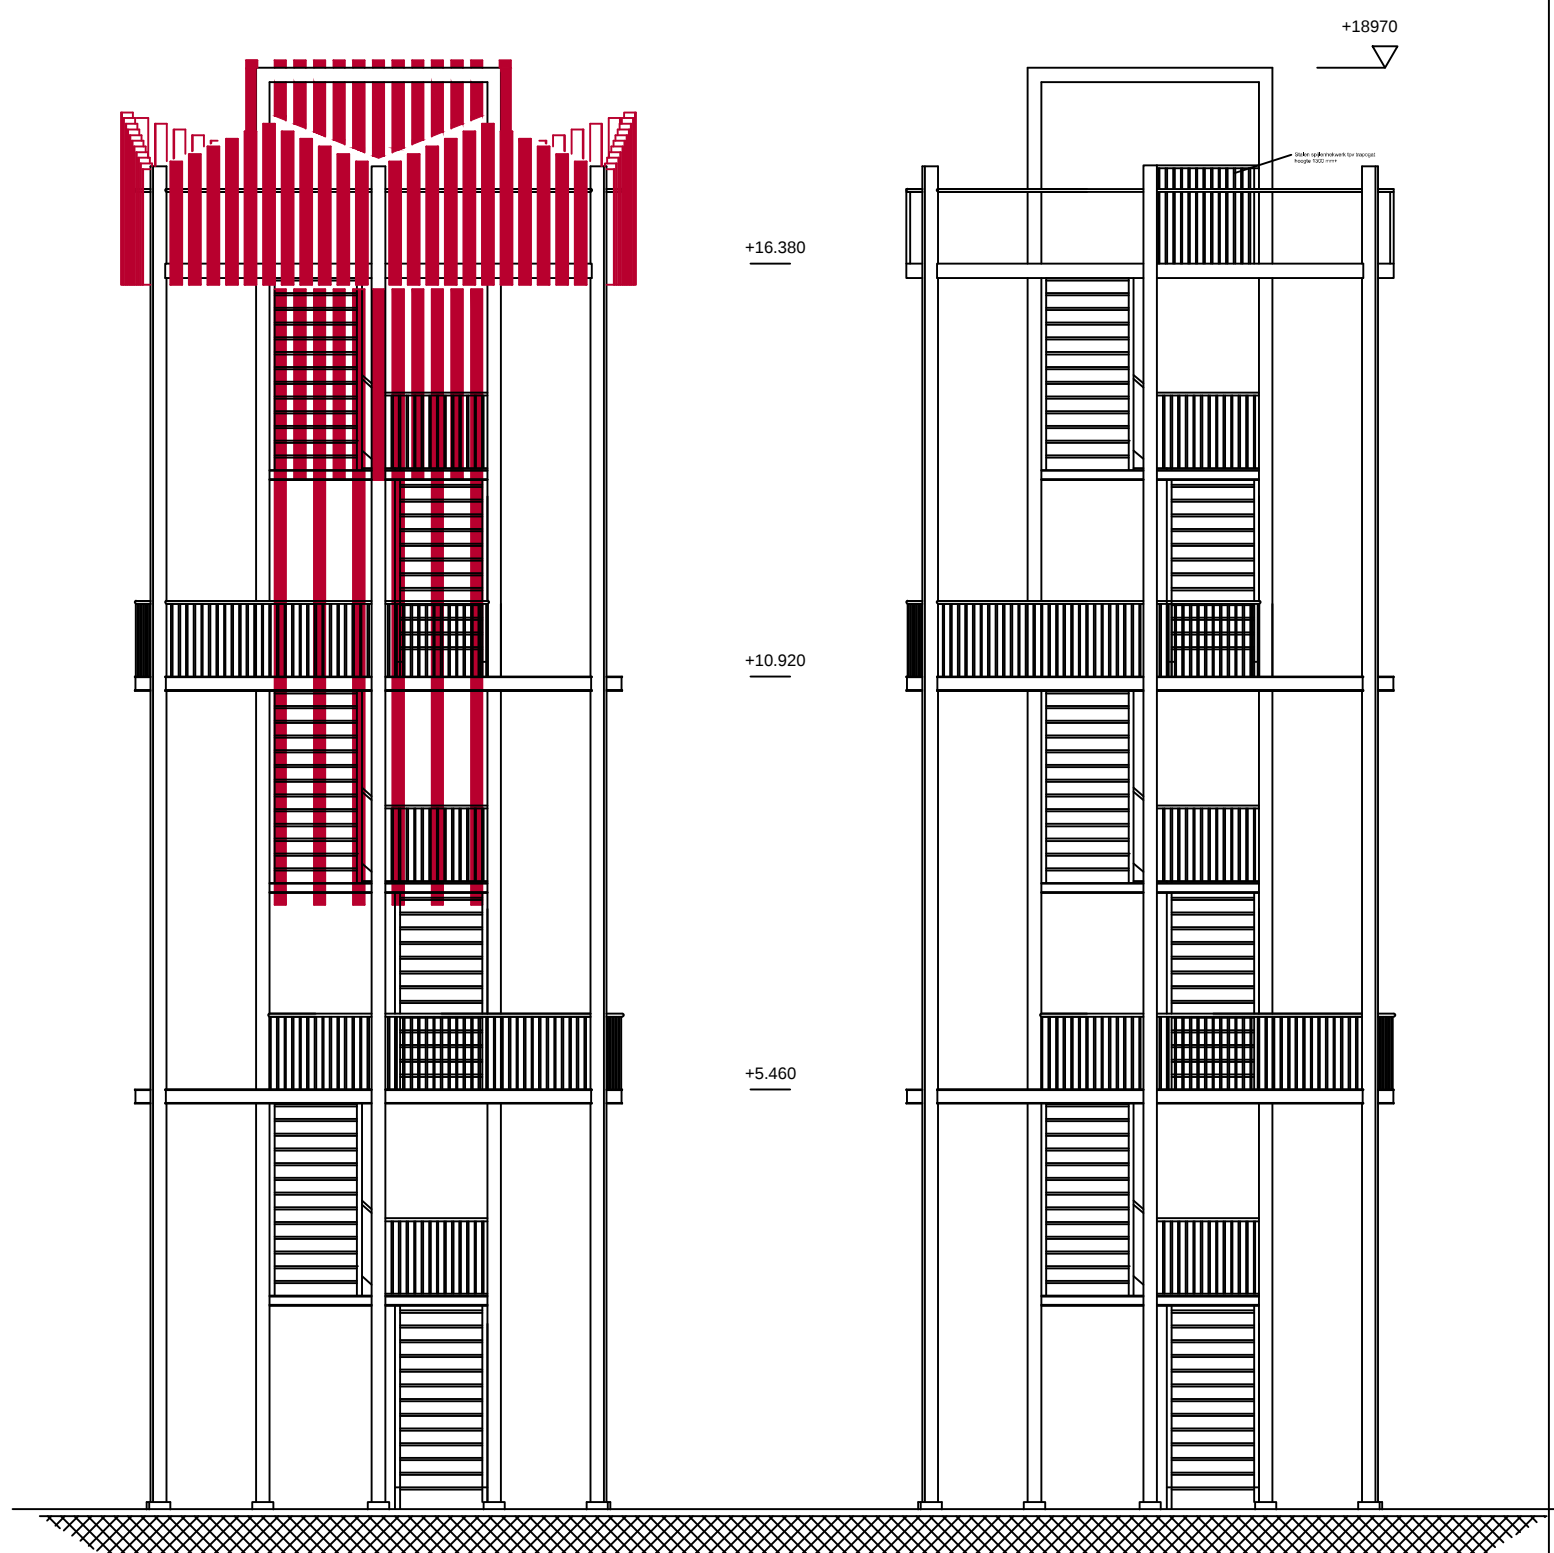

Aanzicht met houten lamellen

Aanzicht zonder houten lamellen

Gevelaanzicht noord-oostzijde

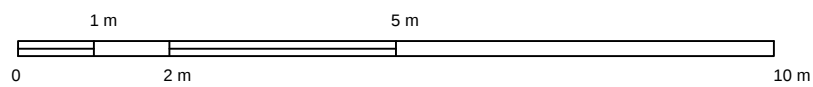

Aanzicht met houten lamellen

Aanzicht zonder houten lamellen

Gevelaanzicht zuid-oostzijde

Definitief ontwerp - gevelaanzichten
 17 OKTOBER 2018
 Schaal 1 : 100
 Formaat A3

Uitkijktoren De Luttenberg
 Stichting 700 jaar Luttenberg
 Locatie Het Rot, Luttenberg