



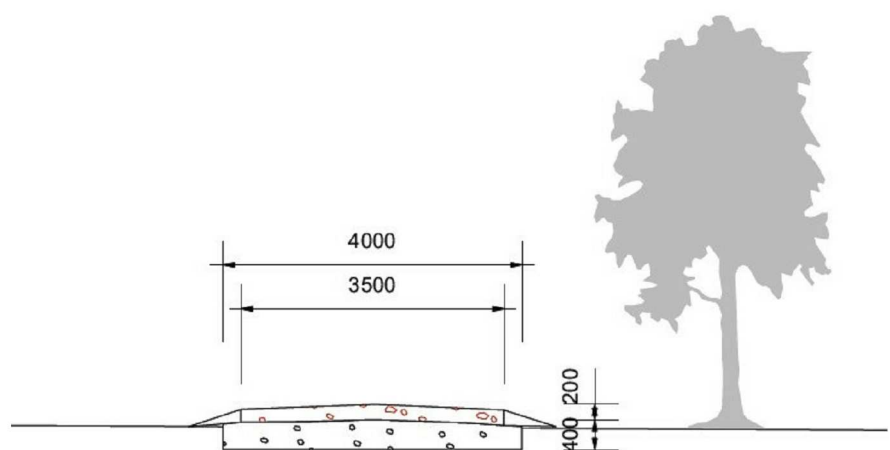


Doorsnede A - Bestand

1:100

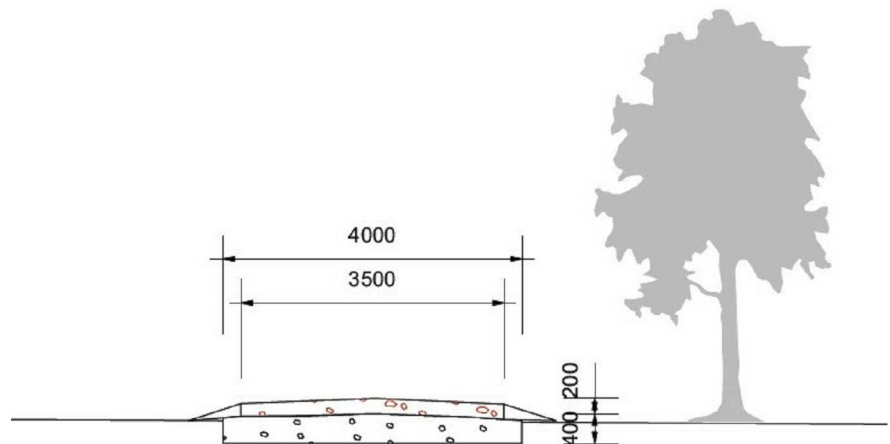


Doorsnede A - Nieuw

1:100

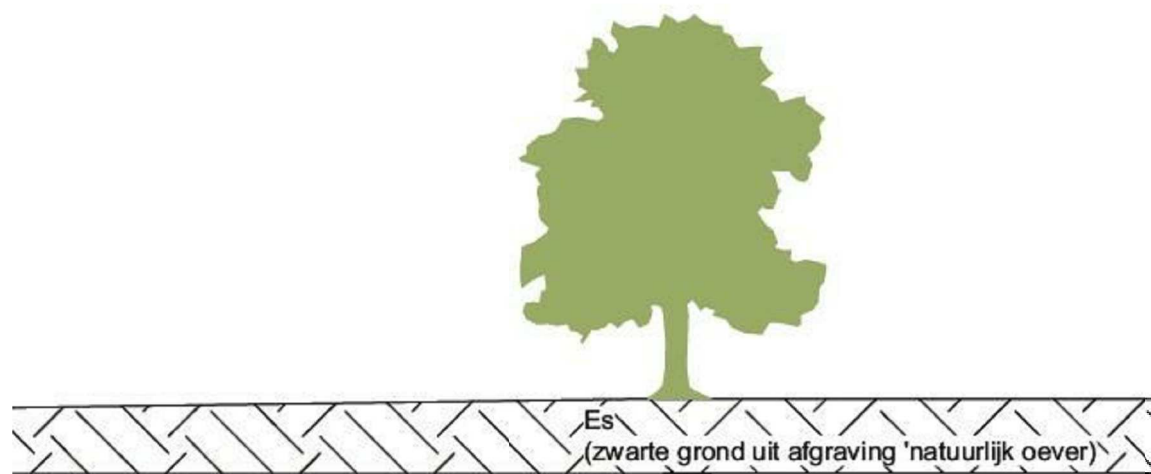


Doorsnede B - es

1:100

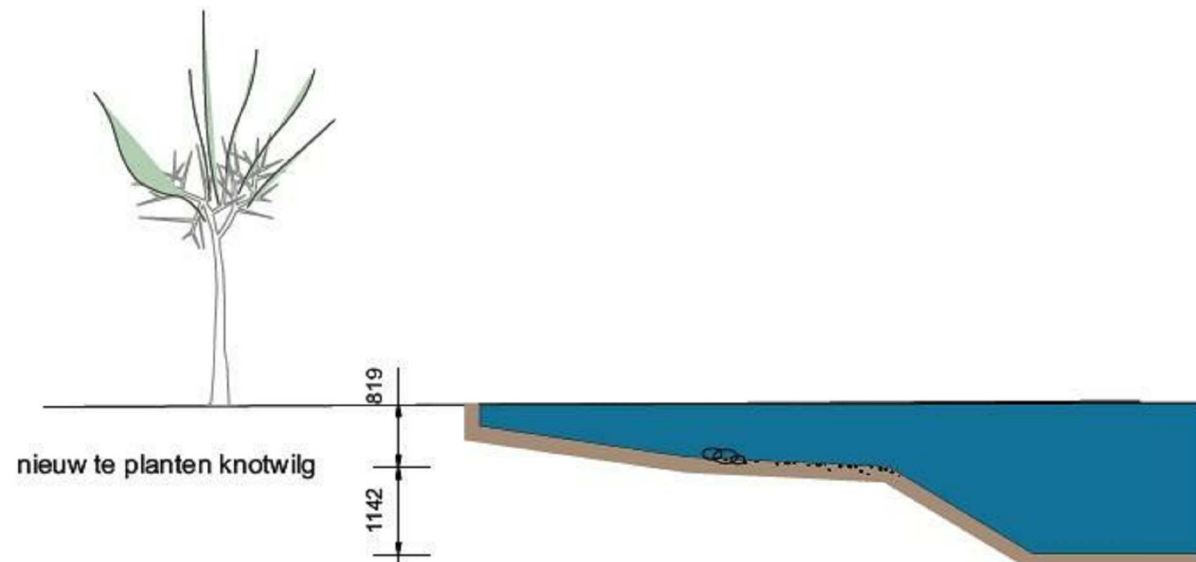


Doorsnede C - poel

1:100

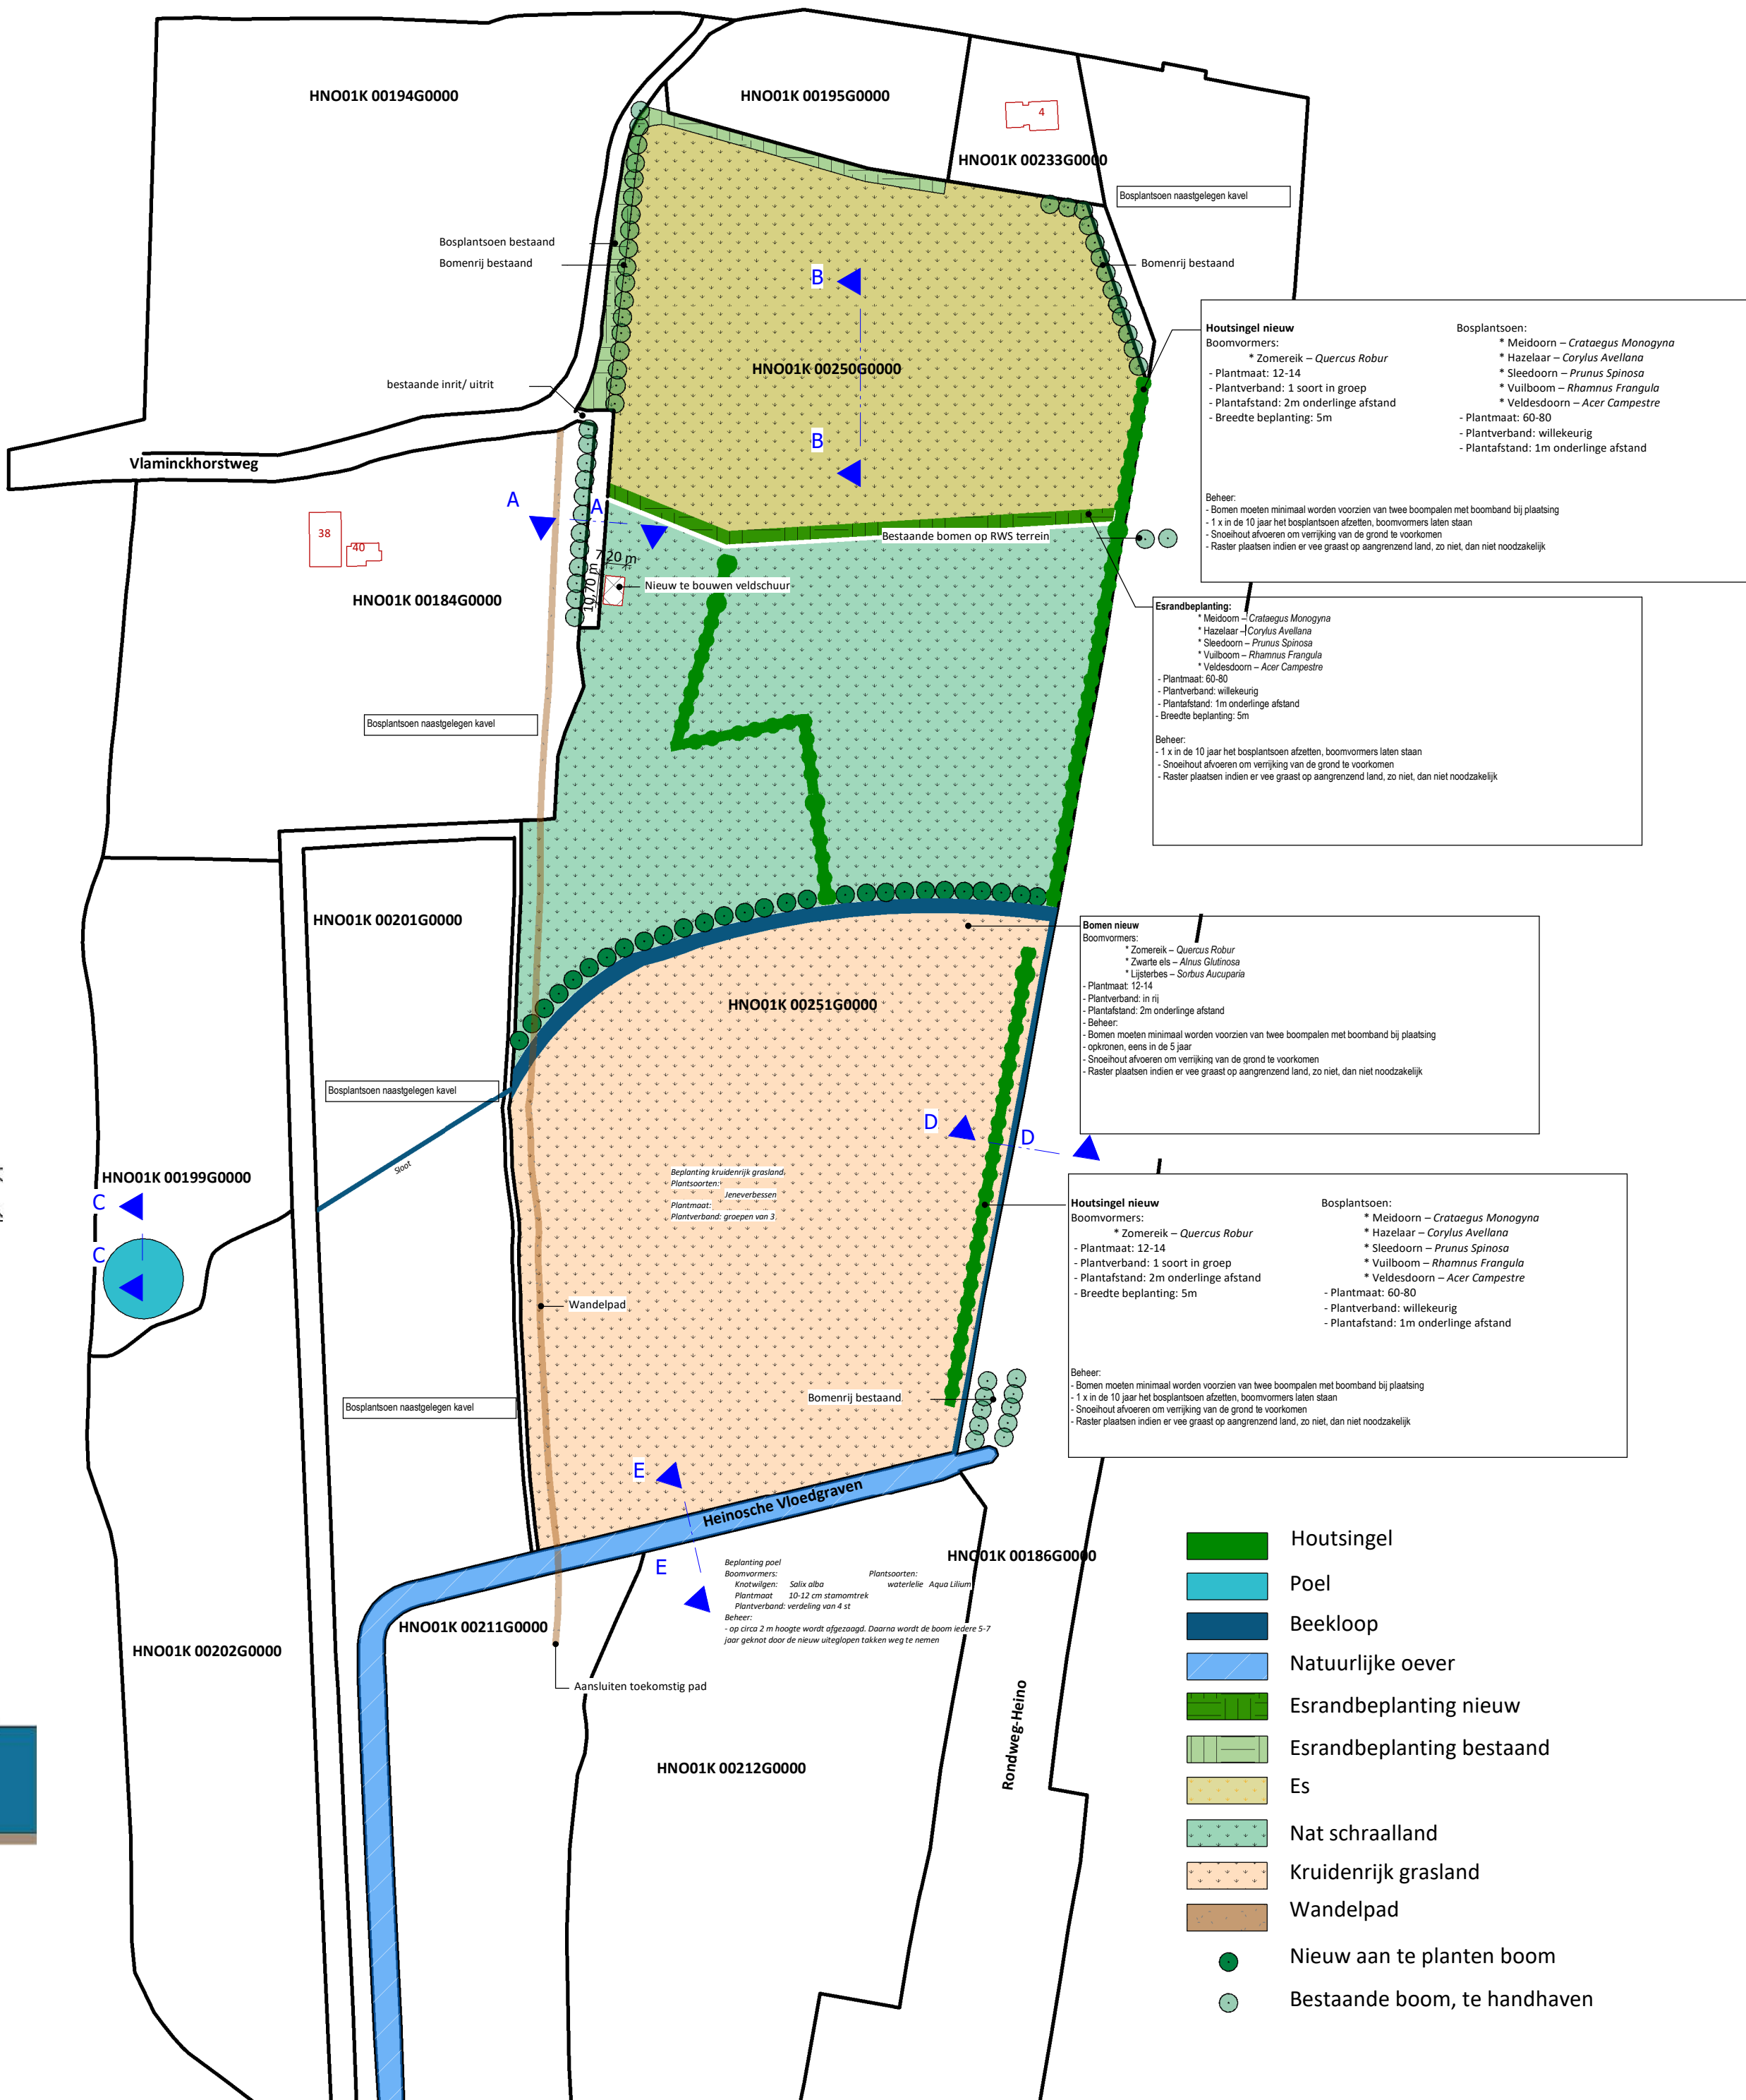


Aanlegplan

1:2000

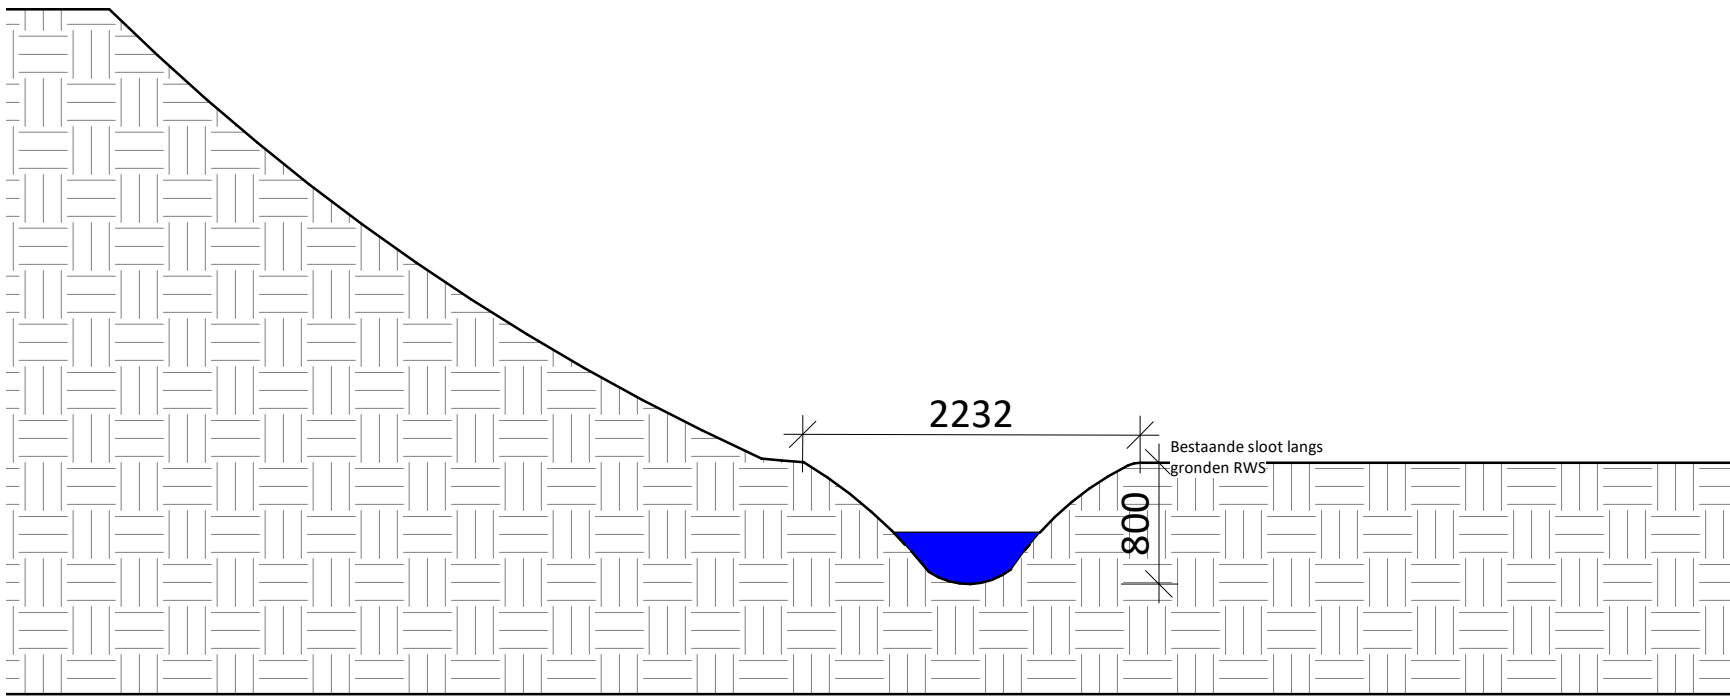


Doorsnede D - aangrenzende sloot RWS terrein bestaand

1:50

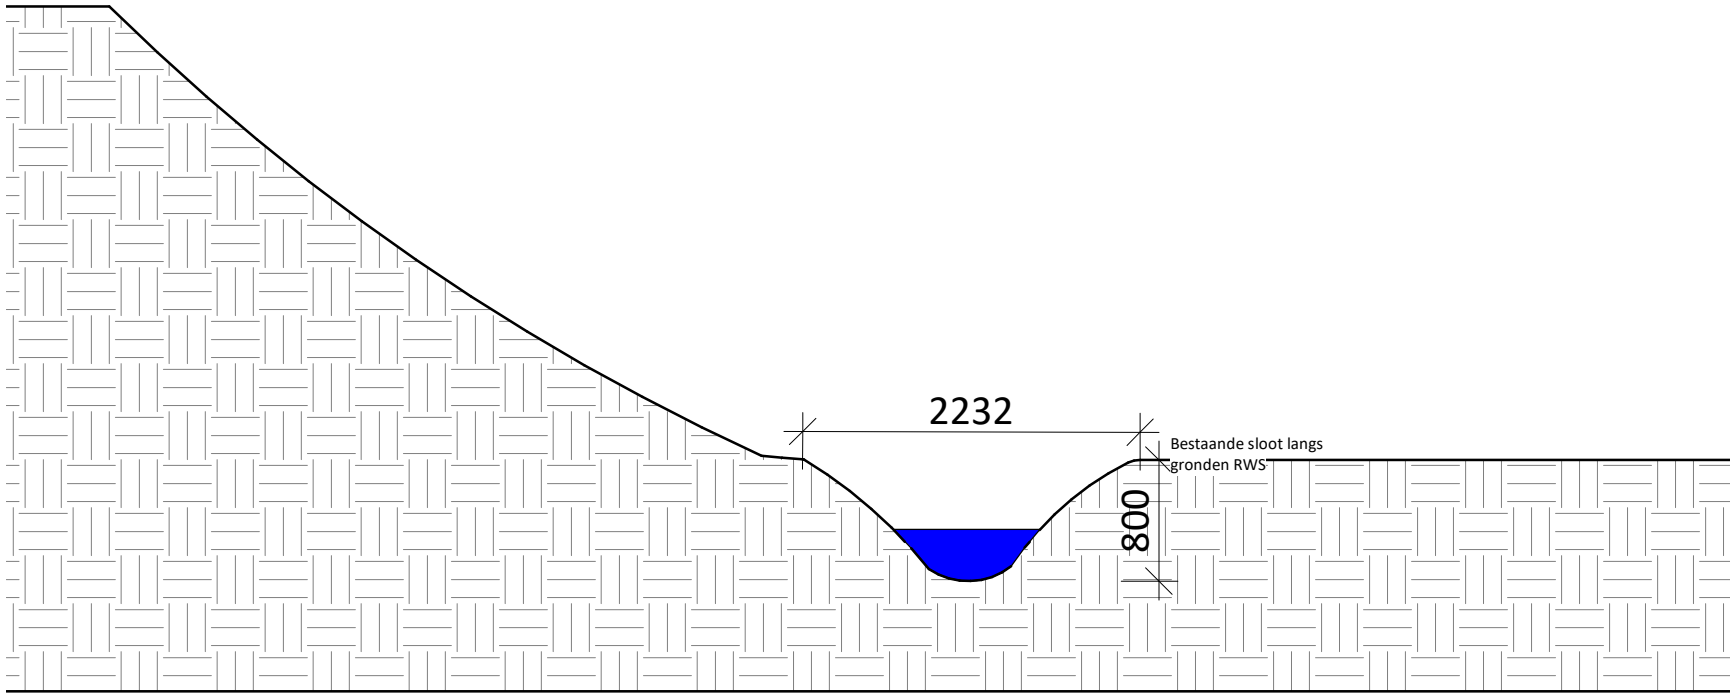


Doorsnede D - aangrenzende sloot RWS terrein nieuw

1:50

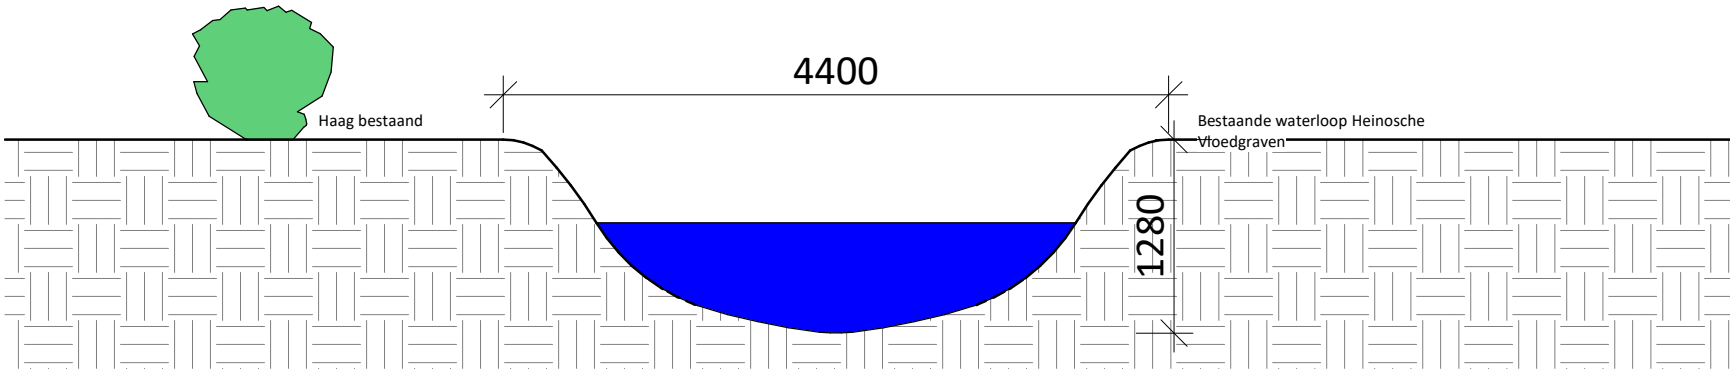

Doorsnede E - Heinsche vloedgraven bestaand

1:50

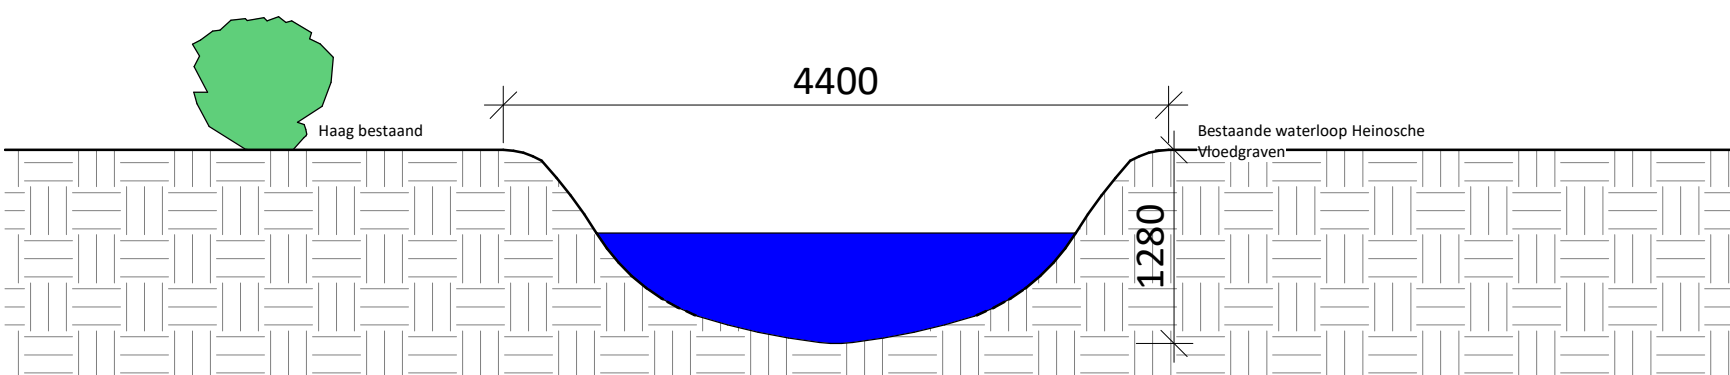

Doorsnede E - Heinsche vloedgraven nieuw

1:50



DEFINITIEF

TEKENBUREAU SALLAND
ONTWERP & BOUWTEKENING

Tekenbureau Salland
Postadres: Raailandijk 1A
Bosveldkade, Raailandijk 1A, 7448 RA Haarle
T: 06-53792159
E: info@tekenbureausalland.nl
W: www.tekenbureausalland.nl
K.v.K. nr. 66621258

Project : Veldschuur Vlaminckhorstweg
Veldschuur Vlaminckhorstweg te Heino

Opdrachtgever :
Oorwijn

Getekend door :
Bloeme

Datum getekend :
07-06-2019

Datum gewijzigd :
-

Fase : Bouwaanvraag
Aanlegplan

Schaal :
1:50 / 1:100 / 1:2000

Tekening nummer : BA(00)703

Tekening formaat : A1

Voor akkoord

Opdrachtgever
Tekenbureau Salland