


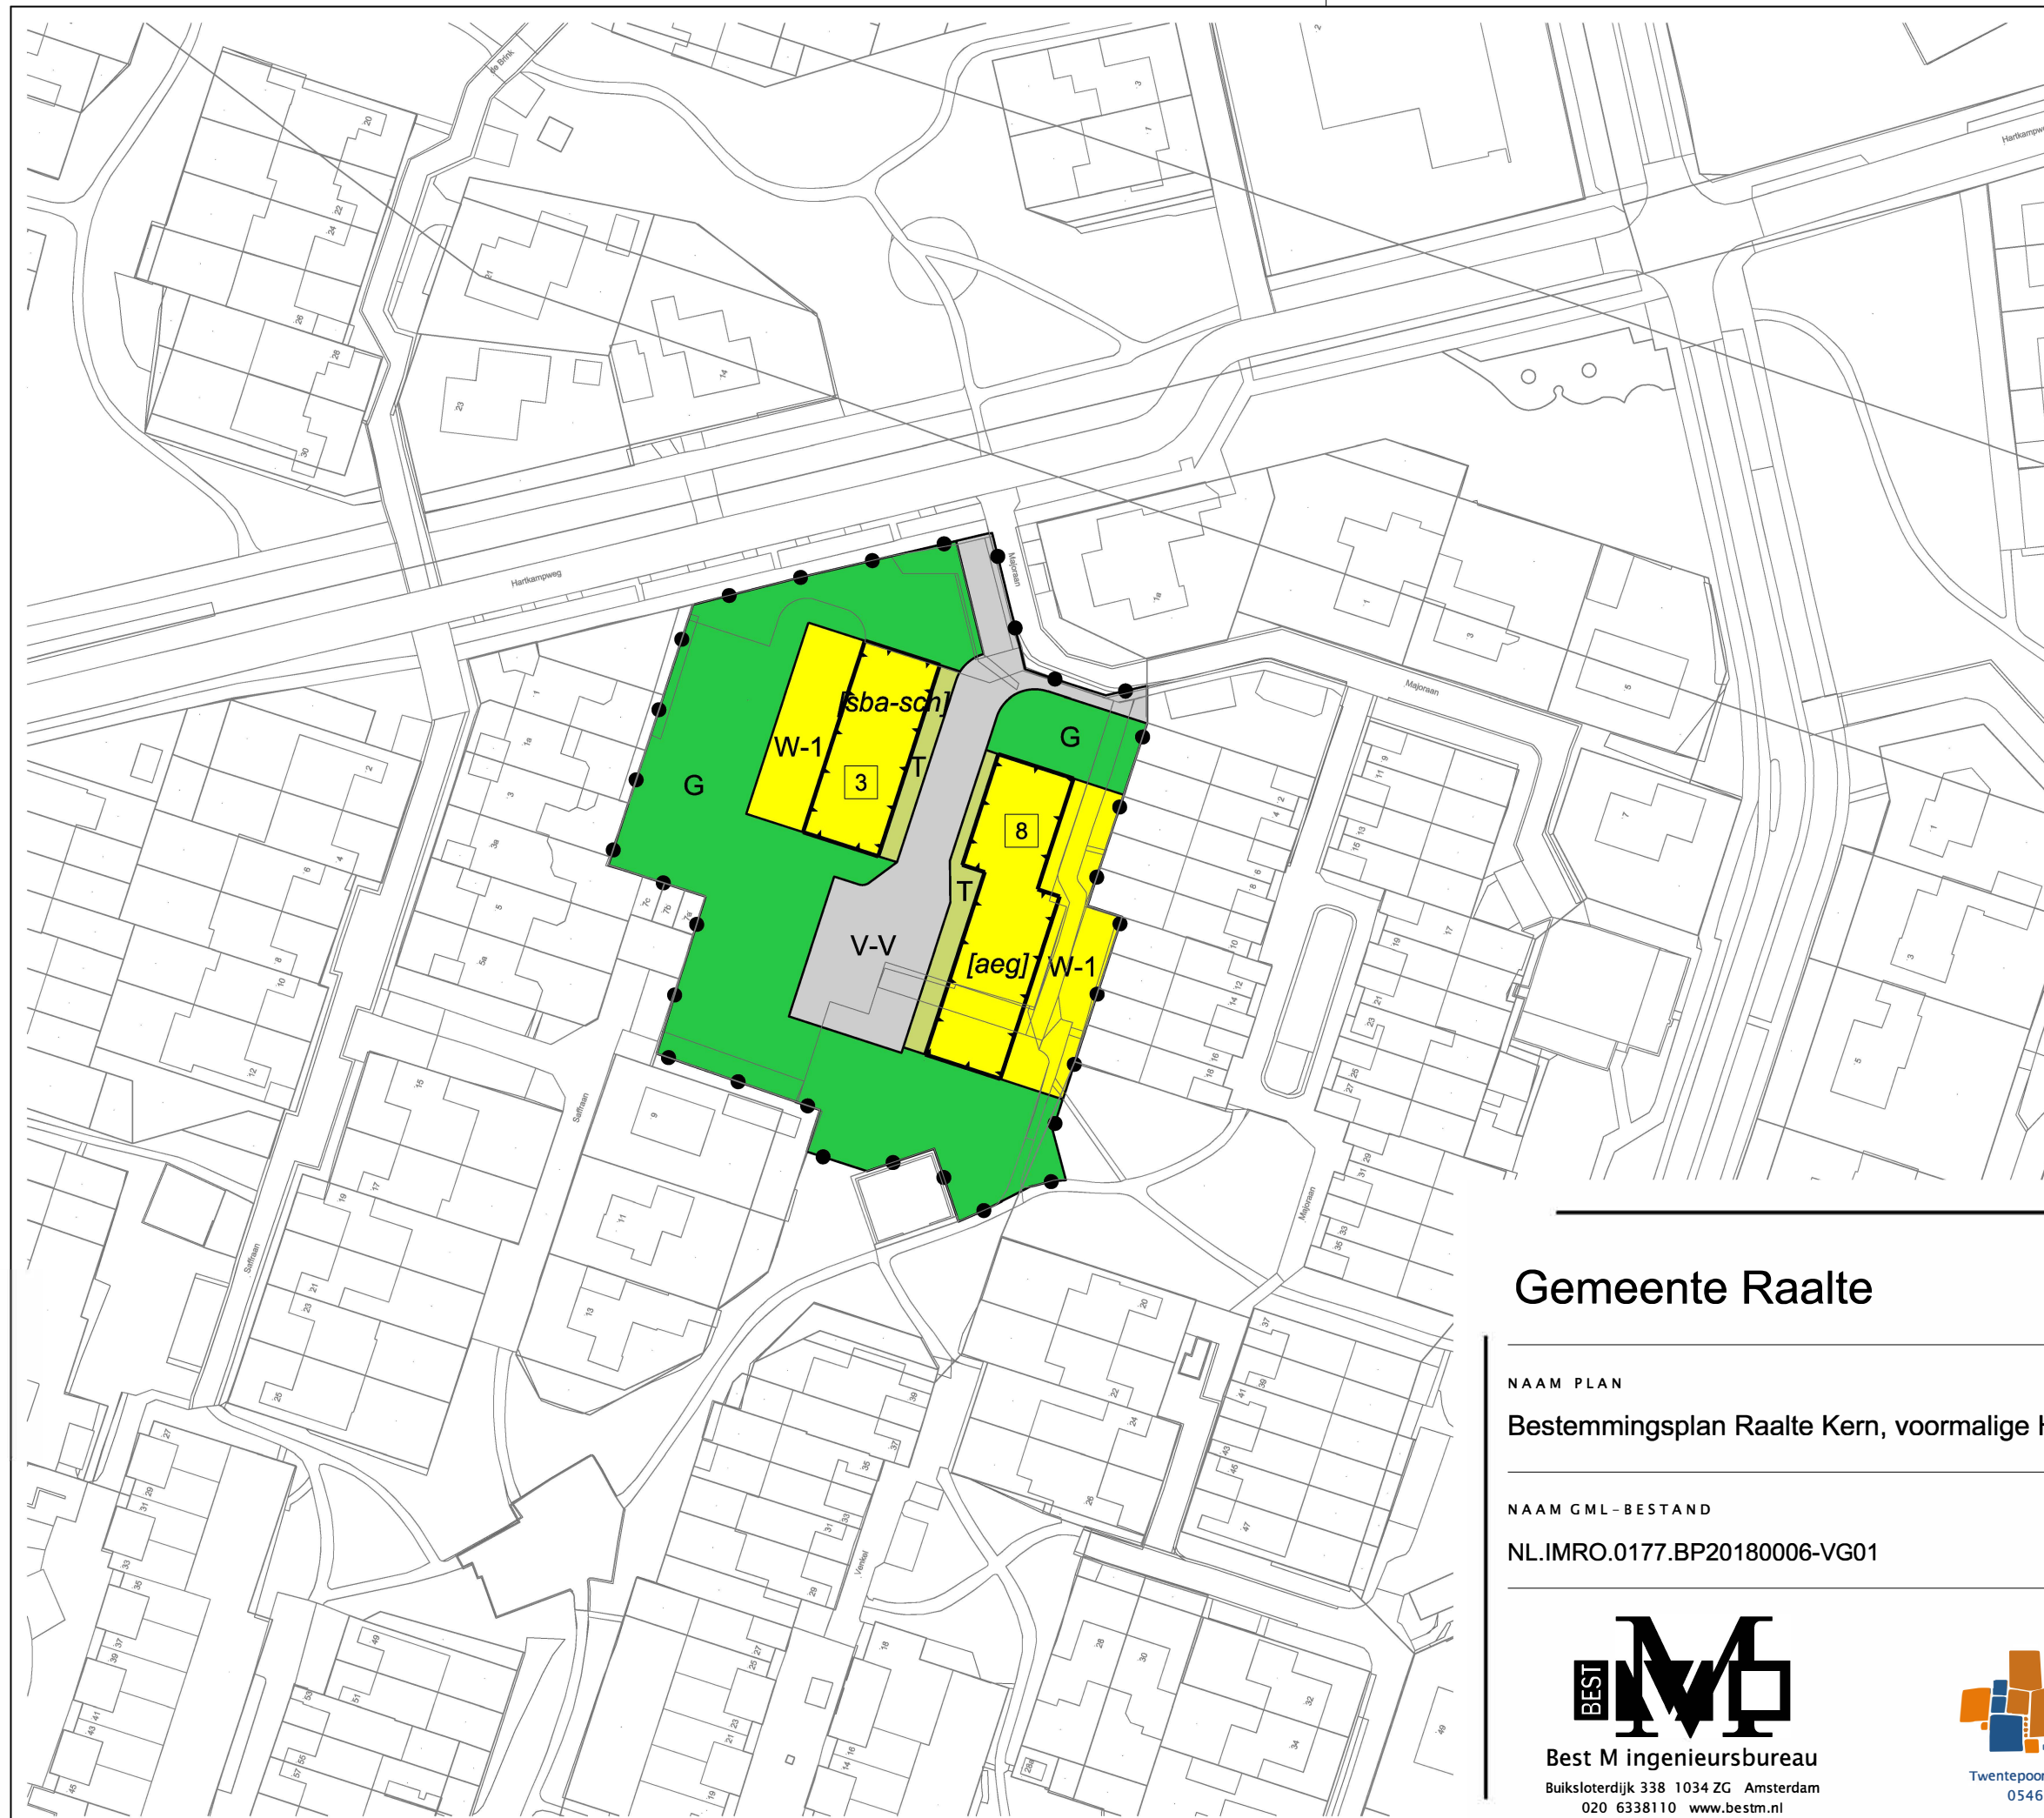

LEGENDA

- Plangebied
 - Plangrens
- Bestemmingen
 - G Groen
 - T Tuin
 - V-V Verkeer - Verblijfsgebied
 - W-1 Wonen - 1
- Bouwvlak
 - bouwvlak
- Bouwaanduidingen
 - [aeg] aaneengebouwd
 - [sba-sch] specifieke bouwaanduiding - geschakeld
- Maatvoering
 - 8 maximum aantal wooneenheden
- Verklaring
 - Ondergrond

Gemeente Raalte



NAAM PLAN
Bestemmingsplan Raalte Kern, voormalige Hartkampschool

NAAM GML-BESTAND	DATUM	BLAD VAN BLADEN	FORMAAT
NL.IMRO.0177.BP20180006-VG01	17-06-2019	1 VAN 1	A3

BEST M
Best M ingenieursbureau
Buiksloterdijk 338 1034 ZG Amsterdam
020 6338110 www.bestm.nl

BJZ.nu
ruimtelijke plannen en advies
Twentepoort Oost 16A 7609 RG Almelo
0546 454466 www.bjz.nu

TEKENAAR	SCHAAL
MvL	1 :1000