


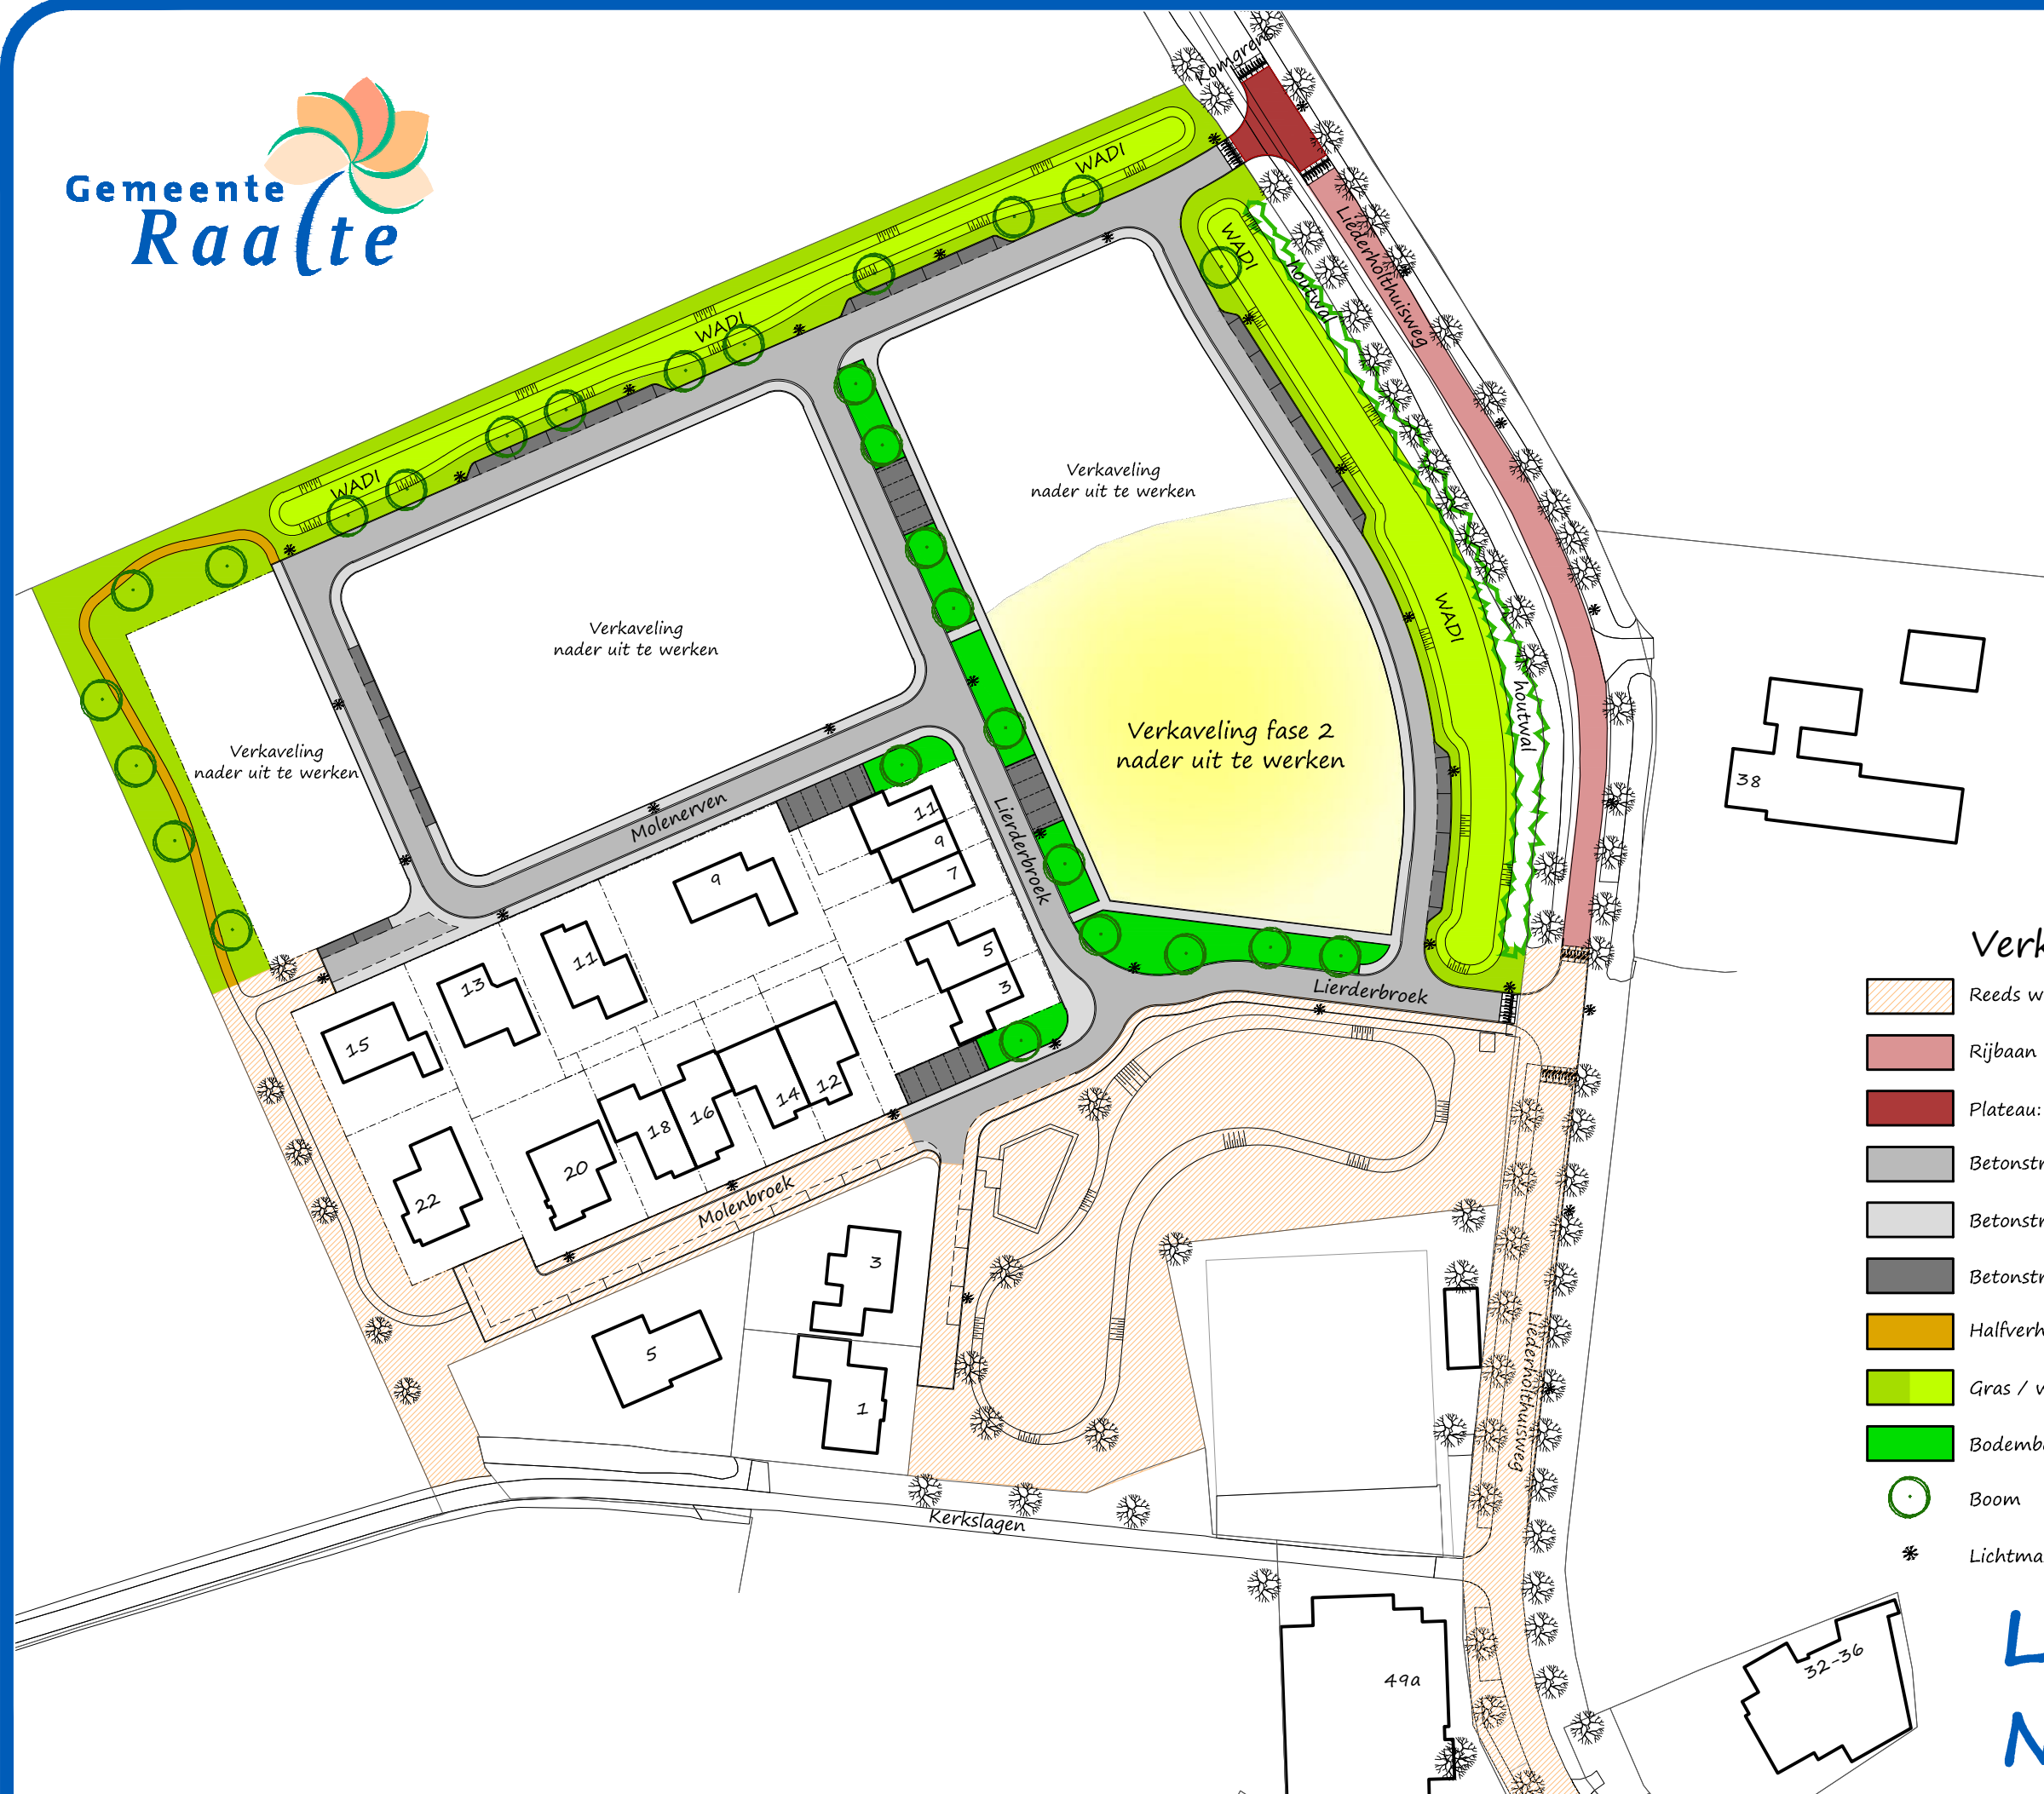

Verklaring

-  Reeds woonrijp
-  Rijbaan Liederholthuisweg : BSS k.f. kleur: terracotta
-  Plateau: BSS k.f. kleur: Ferro nova
-  Betonstraatstenen keiformaat Rijbaan, kleur: grijs
-  Betonstraatstenen dikformaat Trottoir, kleur: novacolor torino
-  Betonstraatstenen keiformaat Parkeren, kleur: zwart structuur
-  Halfverharding: schelpen
-  Gras / wadi
-  Bodembedekker
-  Boom
-  Lichtmast

Lierderholthuis
Noord 28-01-2019