

Ontwikkeling Oost Raan Raalte

Compendium

Project

Ontwikkeling Oost Raan Raalte

Opdrachtgever

Ontwikkeling Oost Raan

Bouwadres

Koolmees
8103 AX Raalte

Architect

Hoofdarchitect ir. ir. Bas Heitkamp
ing. Nick Greiving
Projectmanager ing. ir. Arie-Jan Fransen

Adres

EVE Architecten
Ernst Machstraat 2
Postbus 115 - 7440 AC Nijverdal
info@eve-bv.nl

Inhoudsopgave

1. ONTWERPOPGAVE

2. FOTO'S

3. IMPRESSIE BESTAANDE SITUATIE

4. HET IDEE

5. REFERENTIES

6. CONCEPT SITUATIES

7. IMPRESSIES

8. PARKEERPLAATSEN


DISCLAIMER




I. ONTWERPOPGAVE



Kadastrale kaart schaal 1:2000

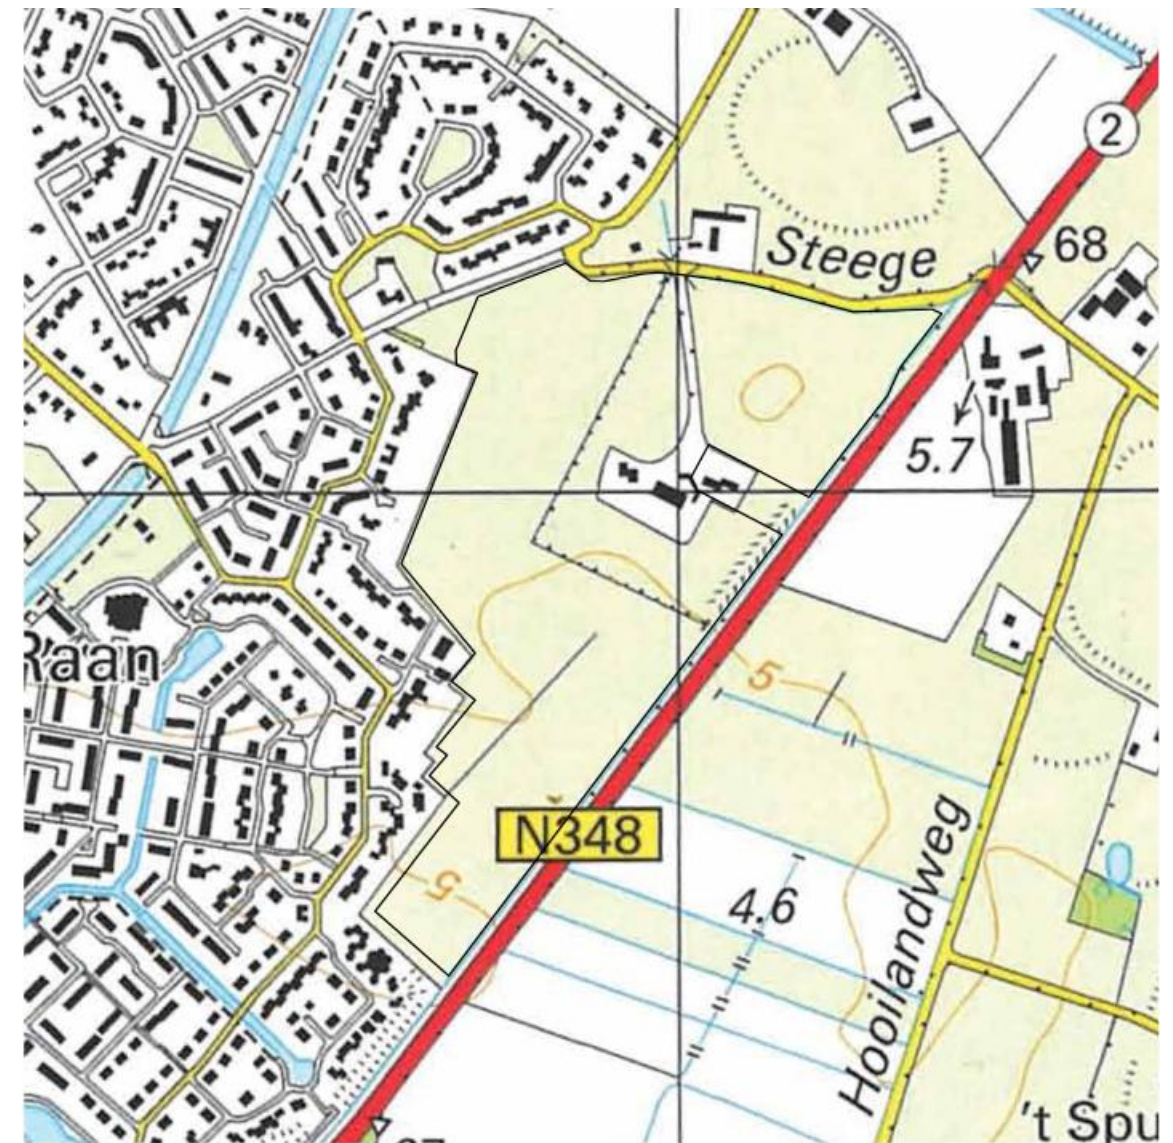

Topografische kaart

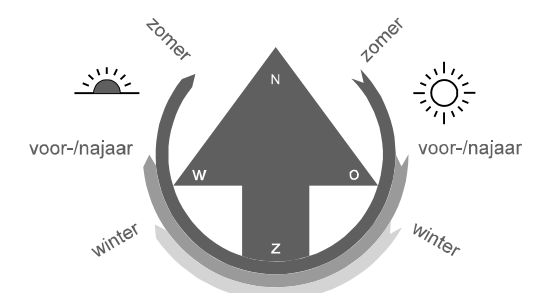

2. FOTO'S



Omgeving



Locatie









3. IMPRESSIE BESTAANDE SITUATIE



4. HET IDEE

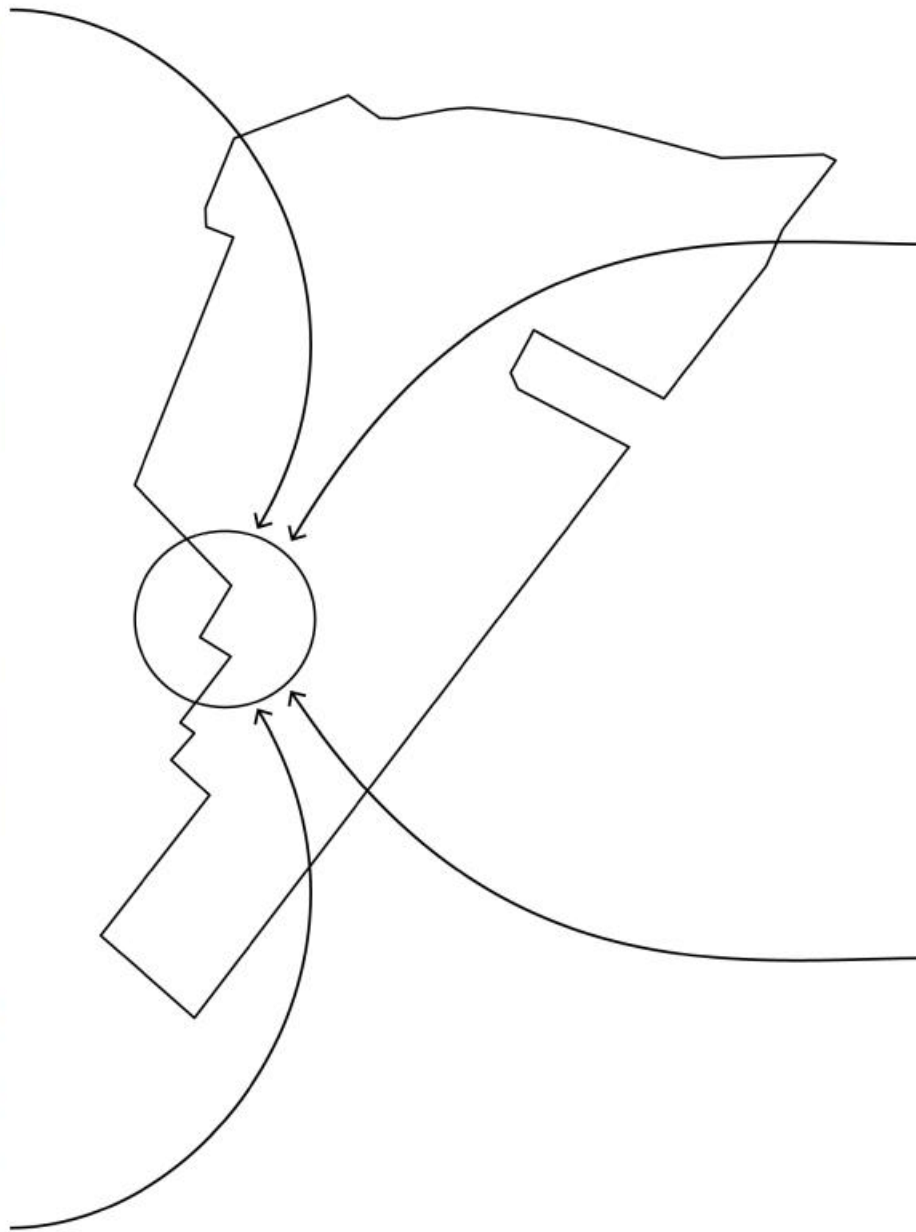


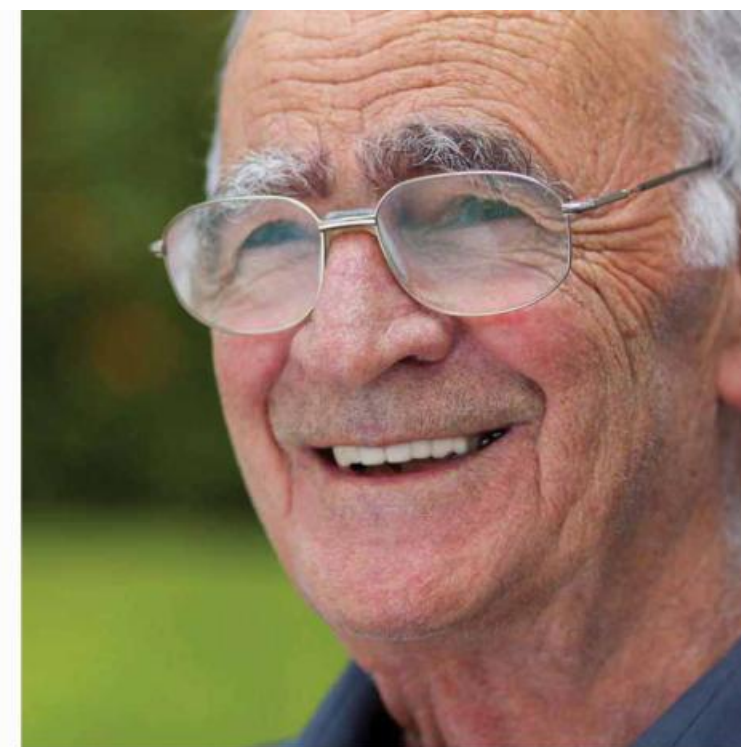

5. REFERENTIES






6. CONCEPT SITUATIES

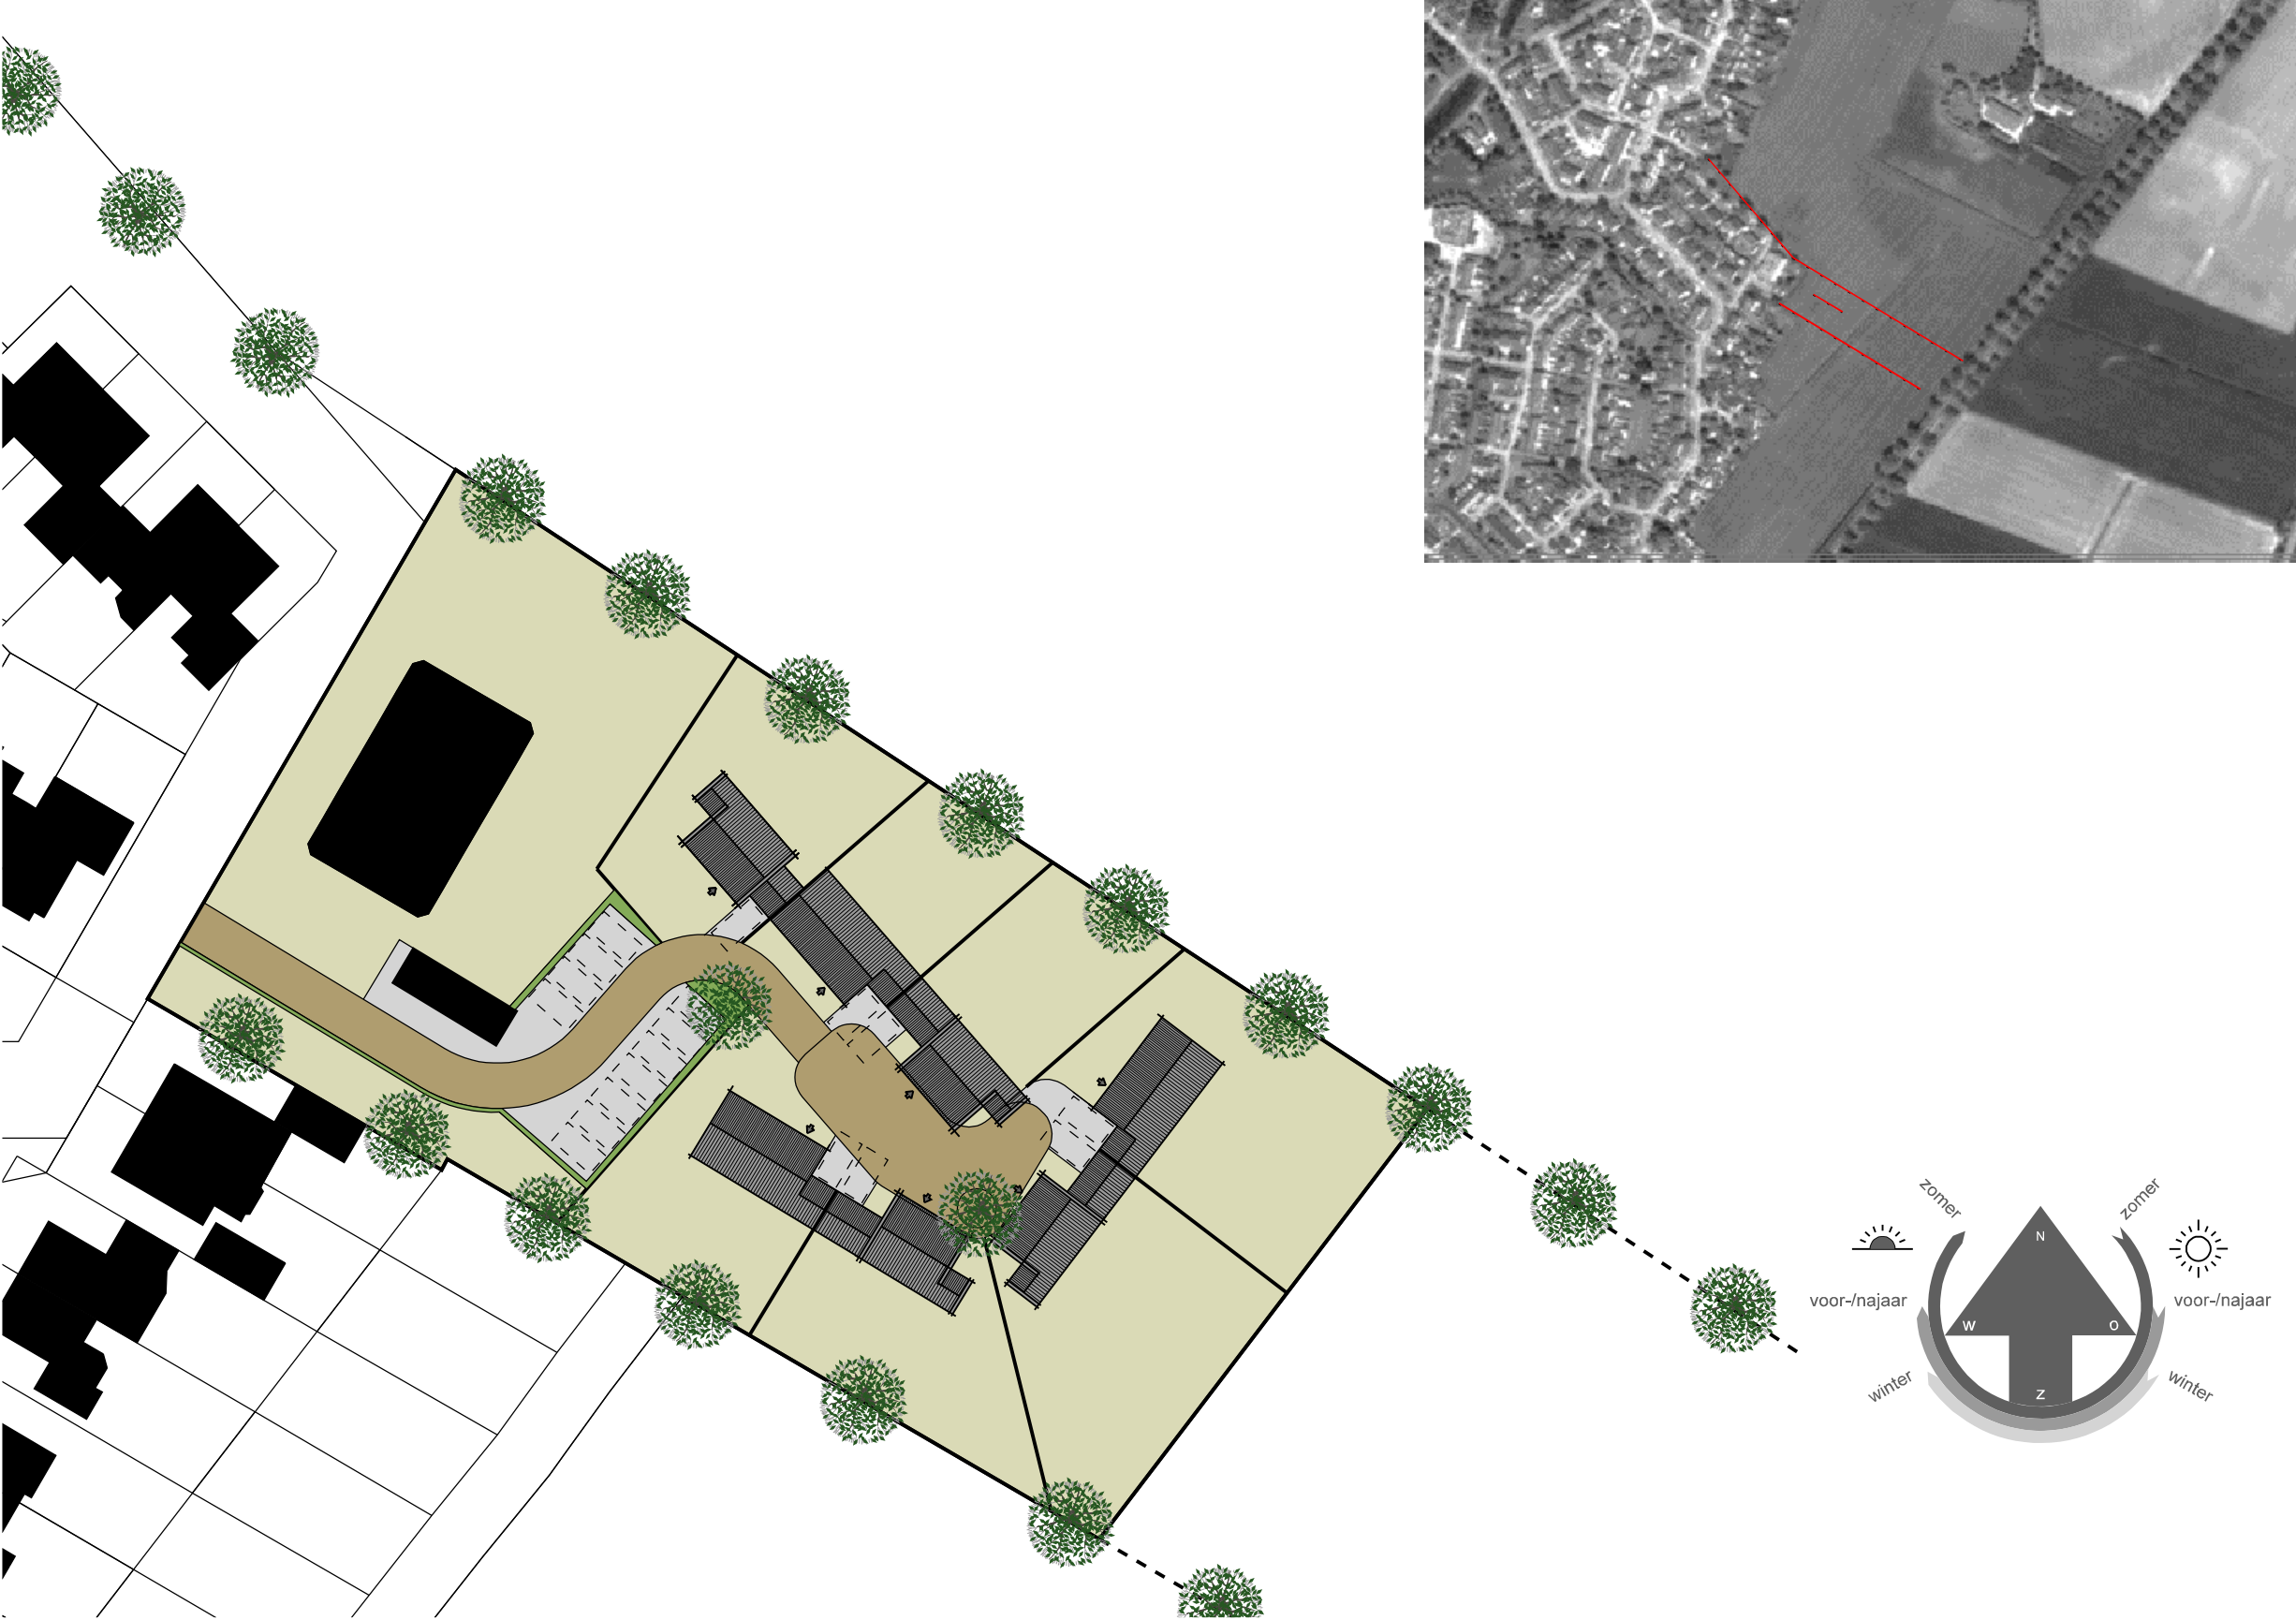



Boerenerf, met 2 bomenassen; beide vanuit de weilanden
Bebouwing in met name Zuid-Oostelijke richting van appartementen gepositioneerd



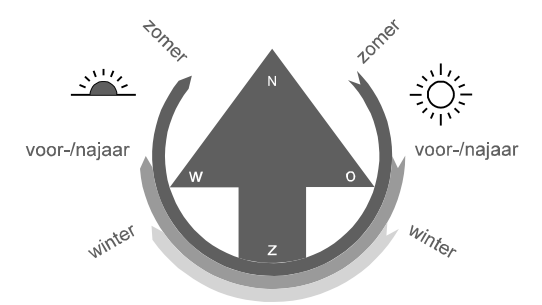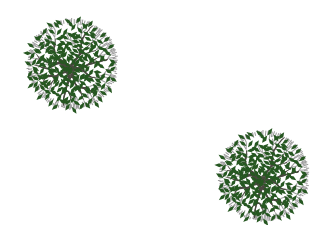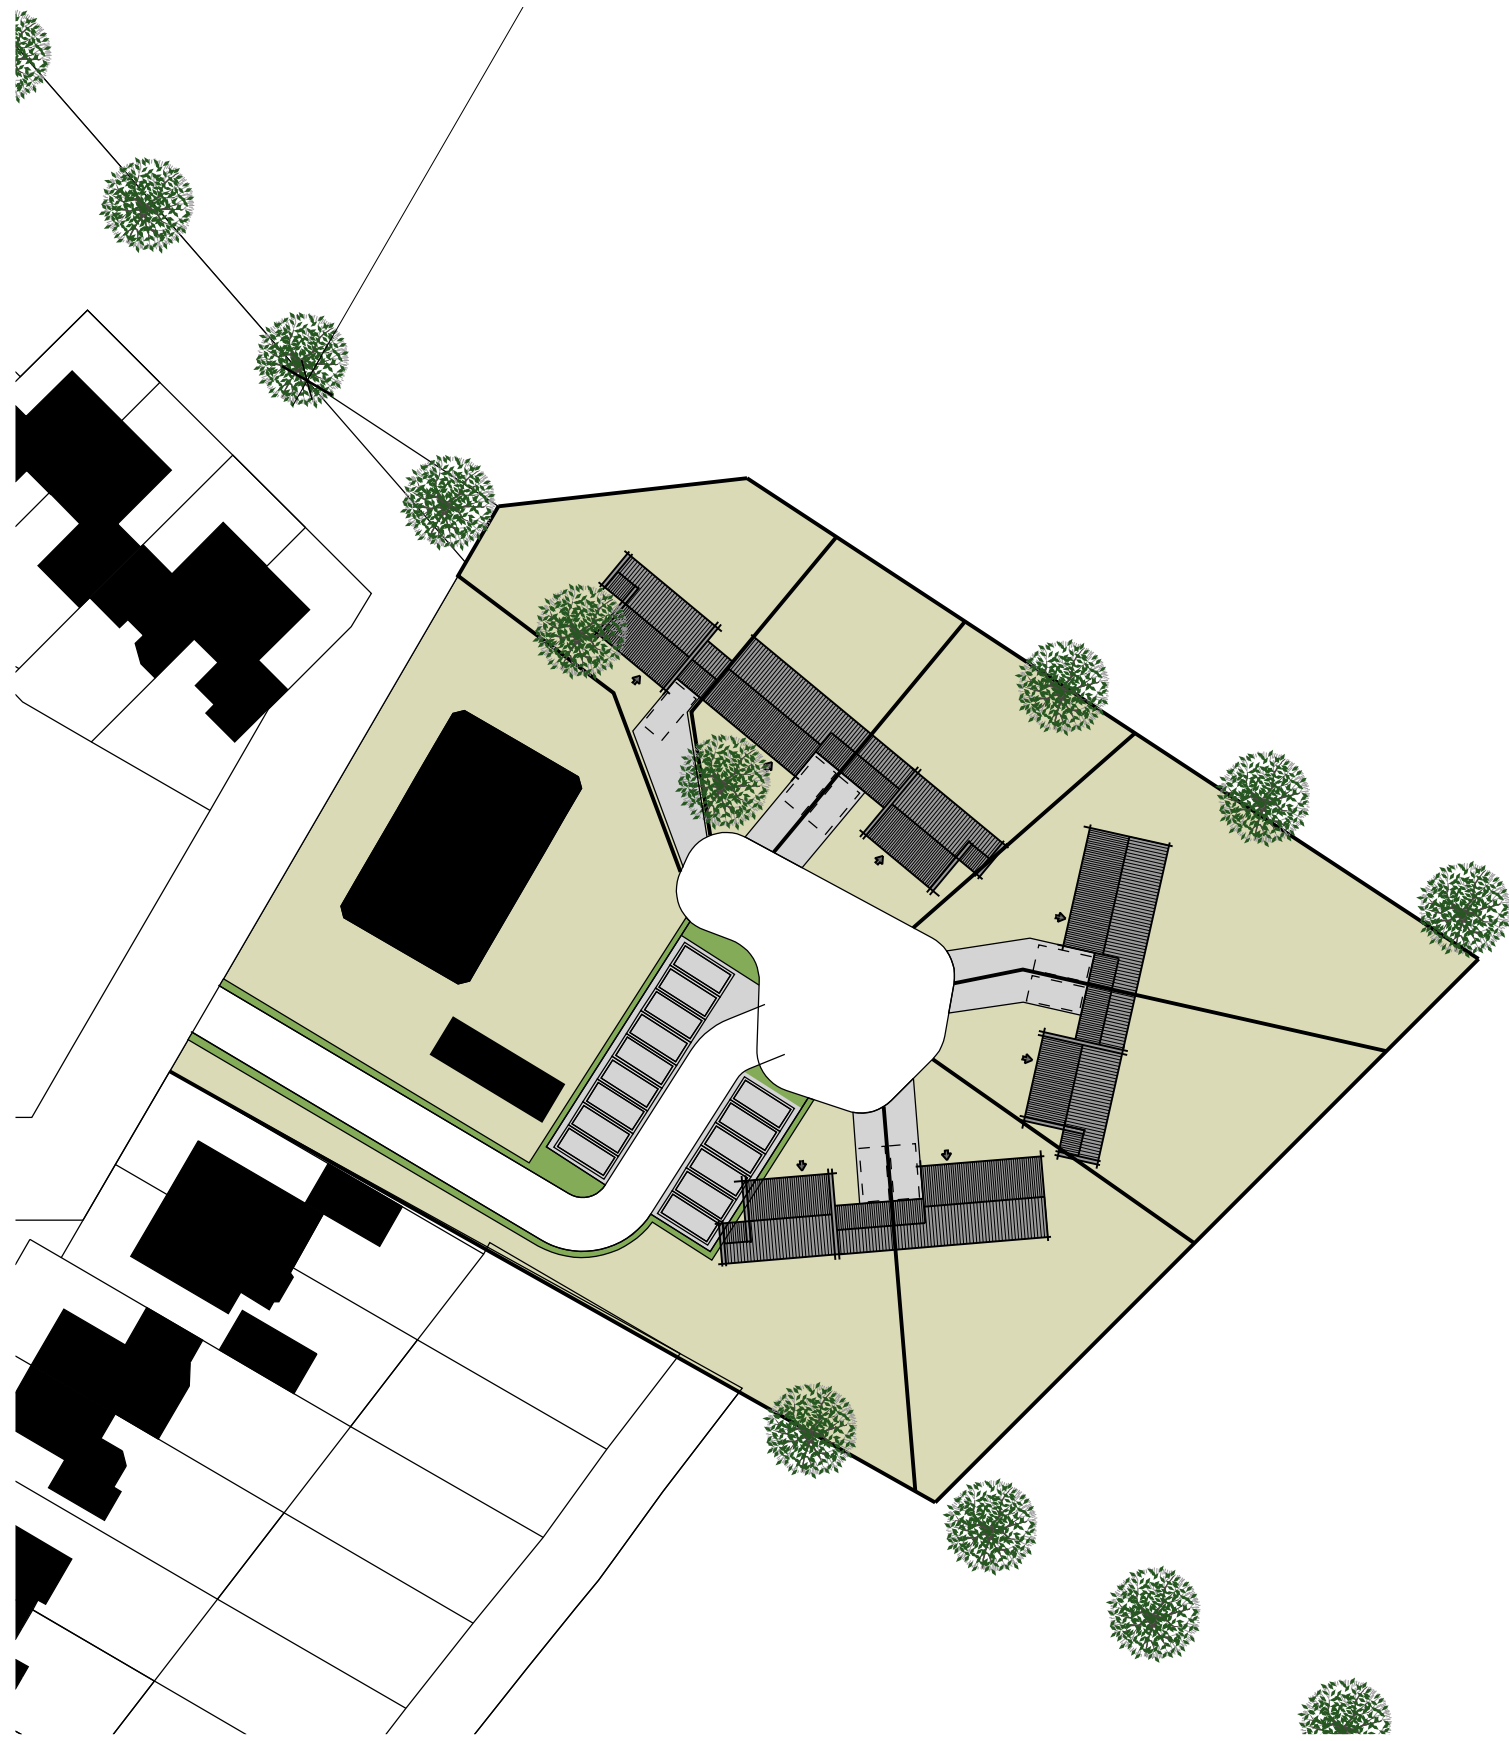


Erf met meervoudig georiënteerde bebouwing
Bebouwing in met name Oostelijke richting van appartementen gepositioneerd



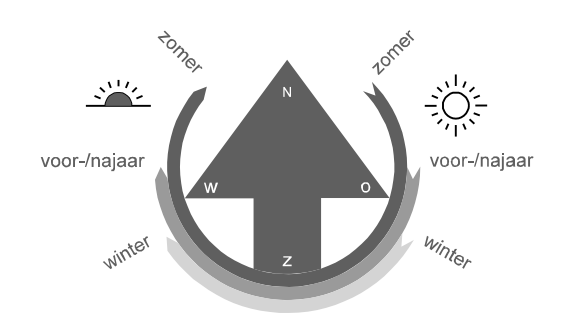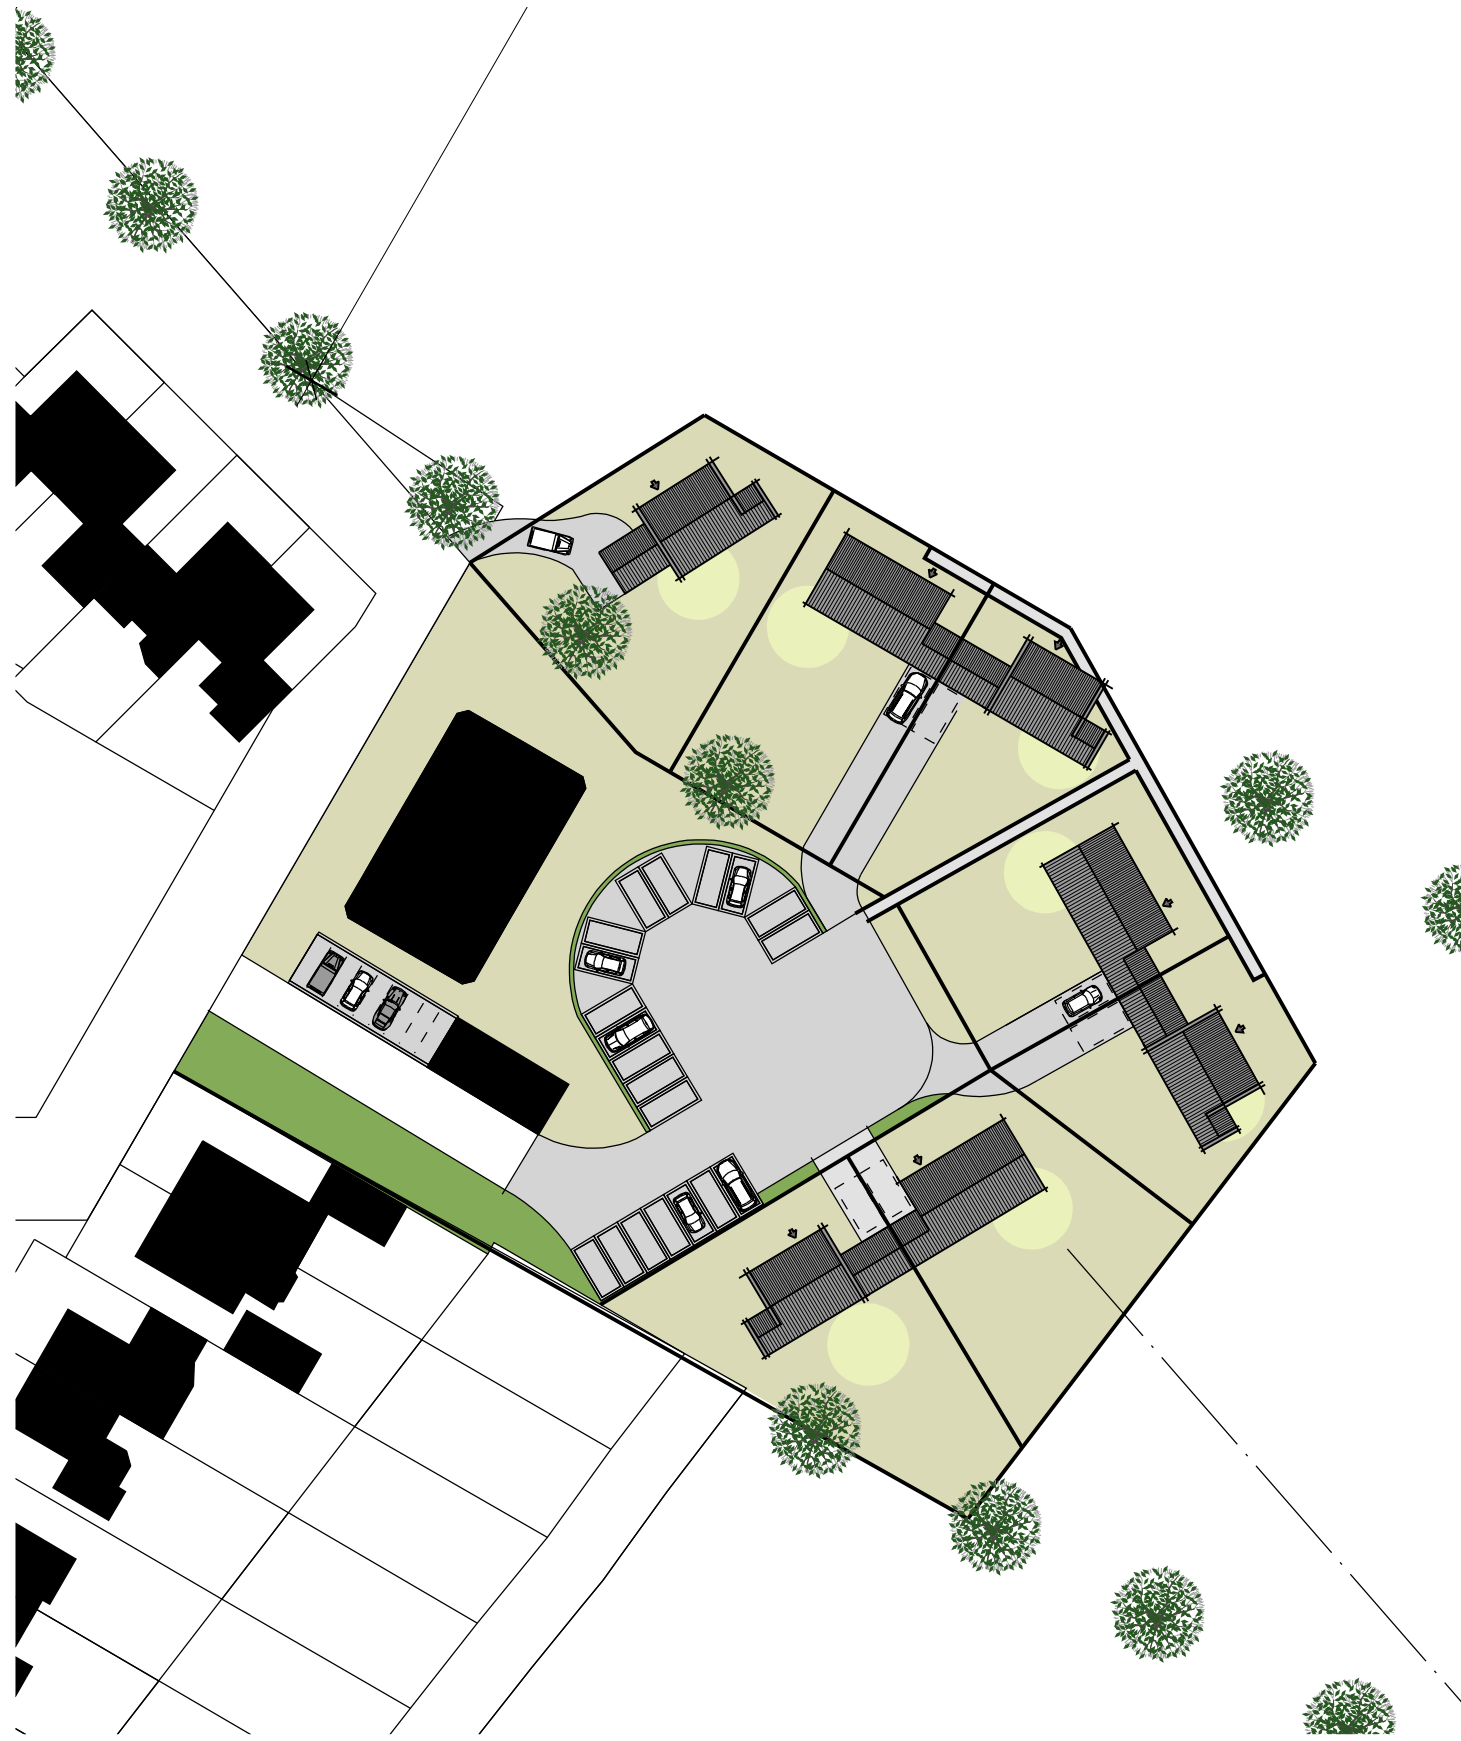



Erf met meervoudig georiënteerde bebouwing
Bebouwing in Noord-Oost-Zuidelijke richting van appartementen gepositioneerd




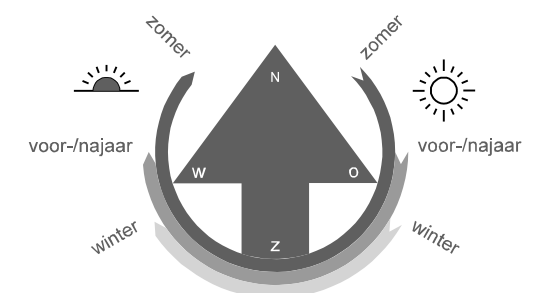


Erf, met 3 bomenassen; één doorgetrokken uit de wijk en twee uit weilanden
Bebouwing in met name Oostelijke richting van appartementen gepositioneerd



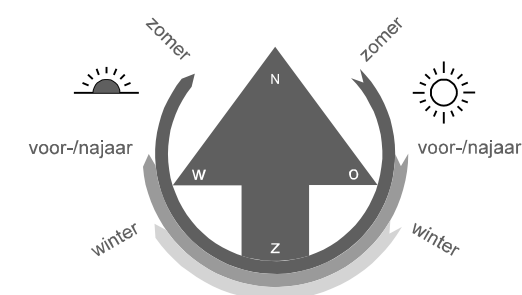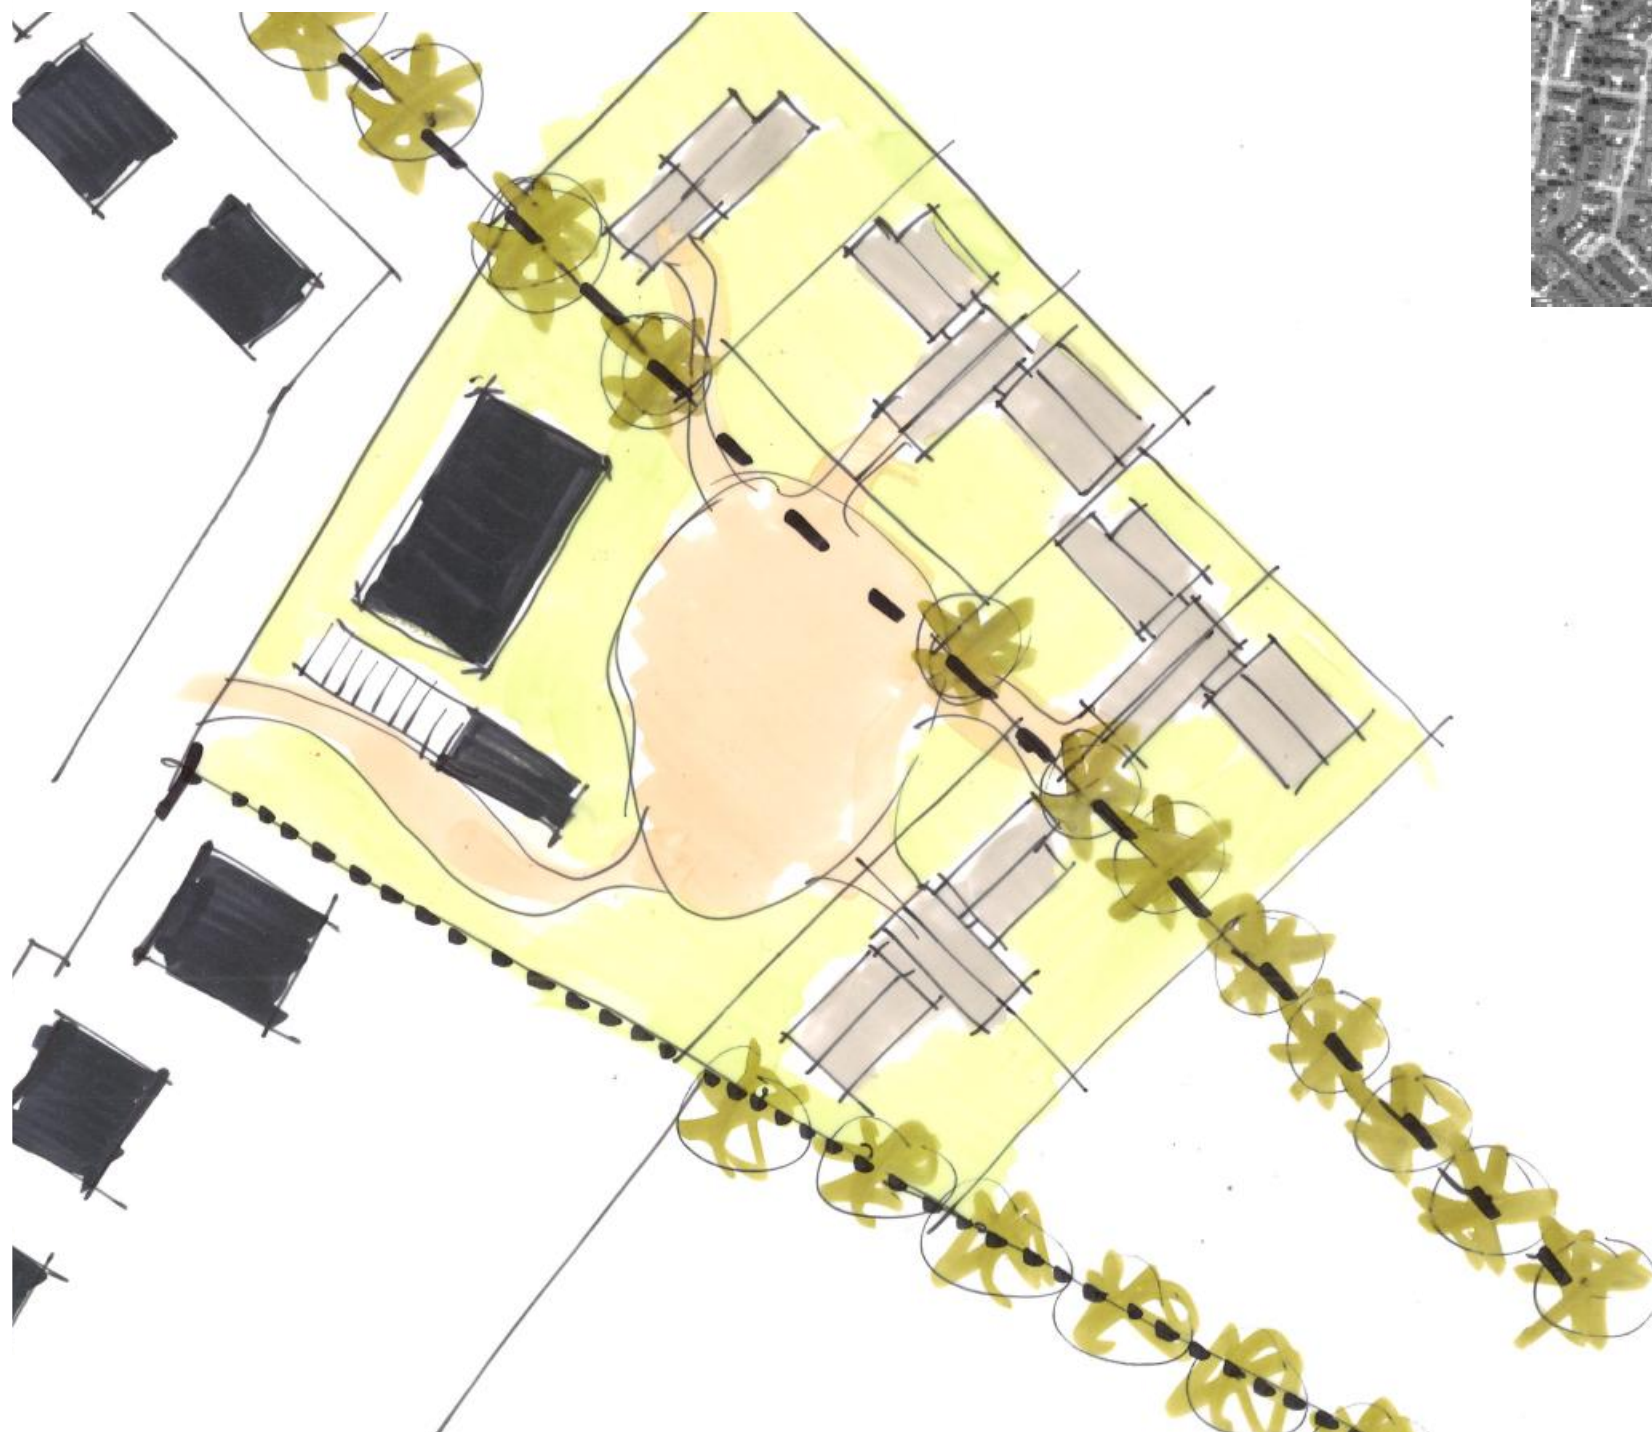


Boerenerf, met 2 bomenassen; één doorgetrokken uit de wijk en één uit weilanden
Bebouwing in Noord-Oost-Zuidelijke richting van appartementen gepositioneerd

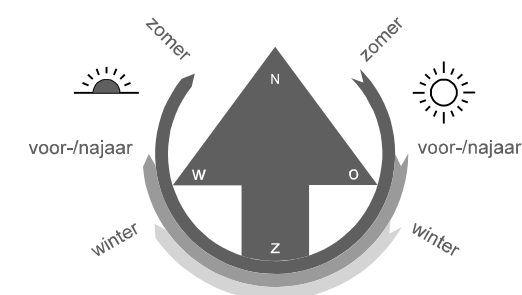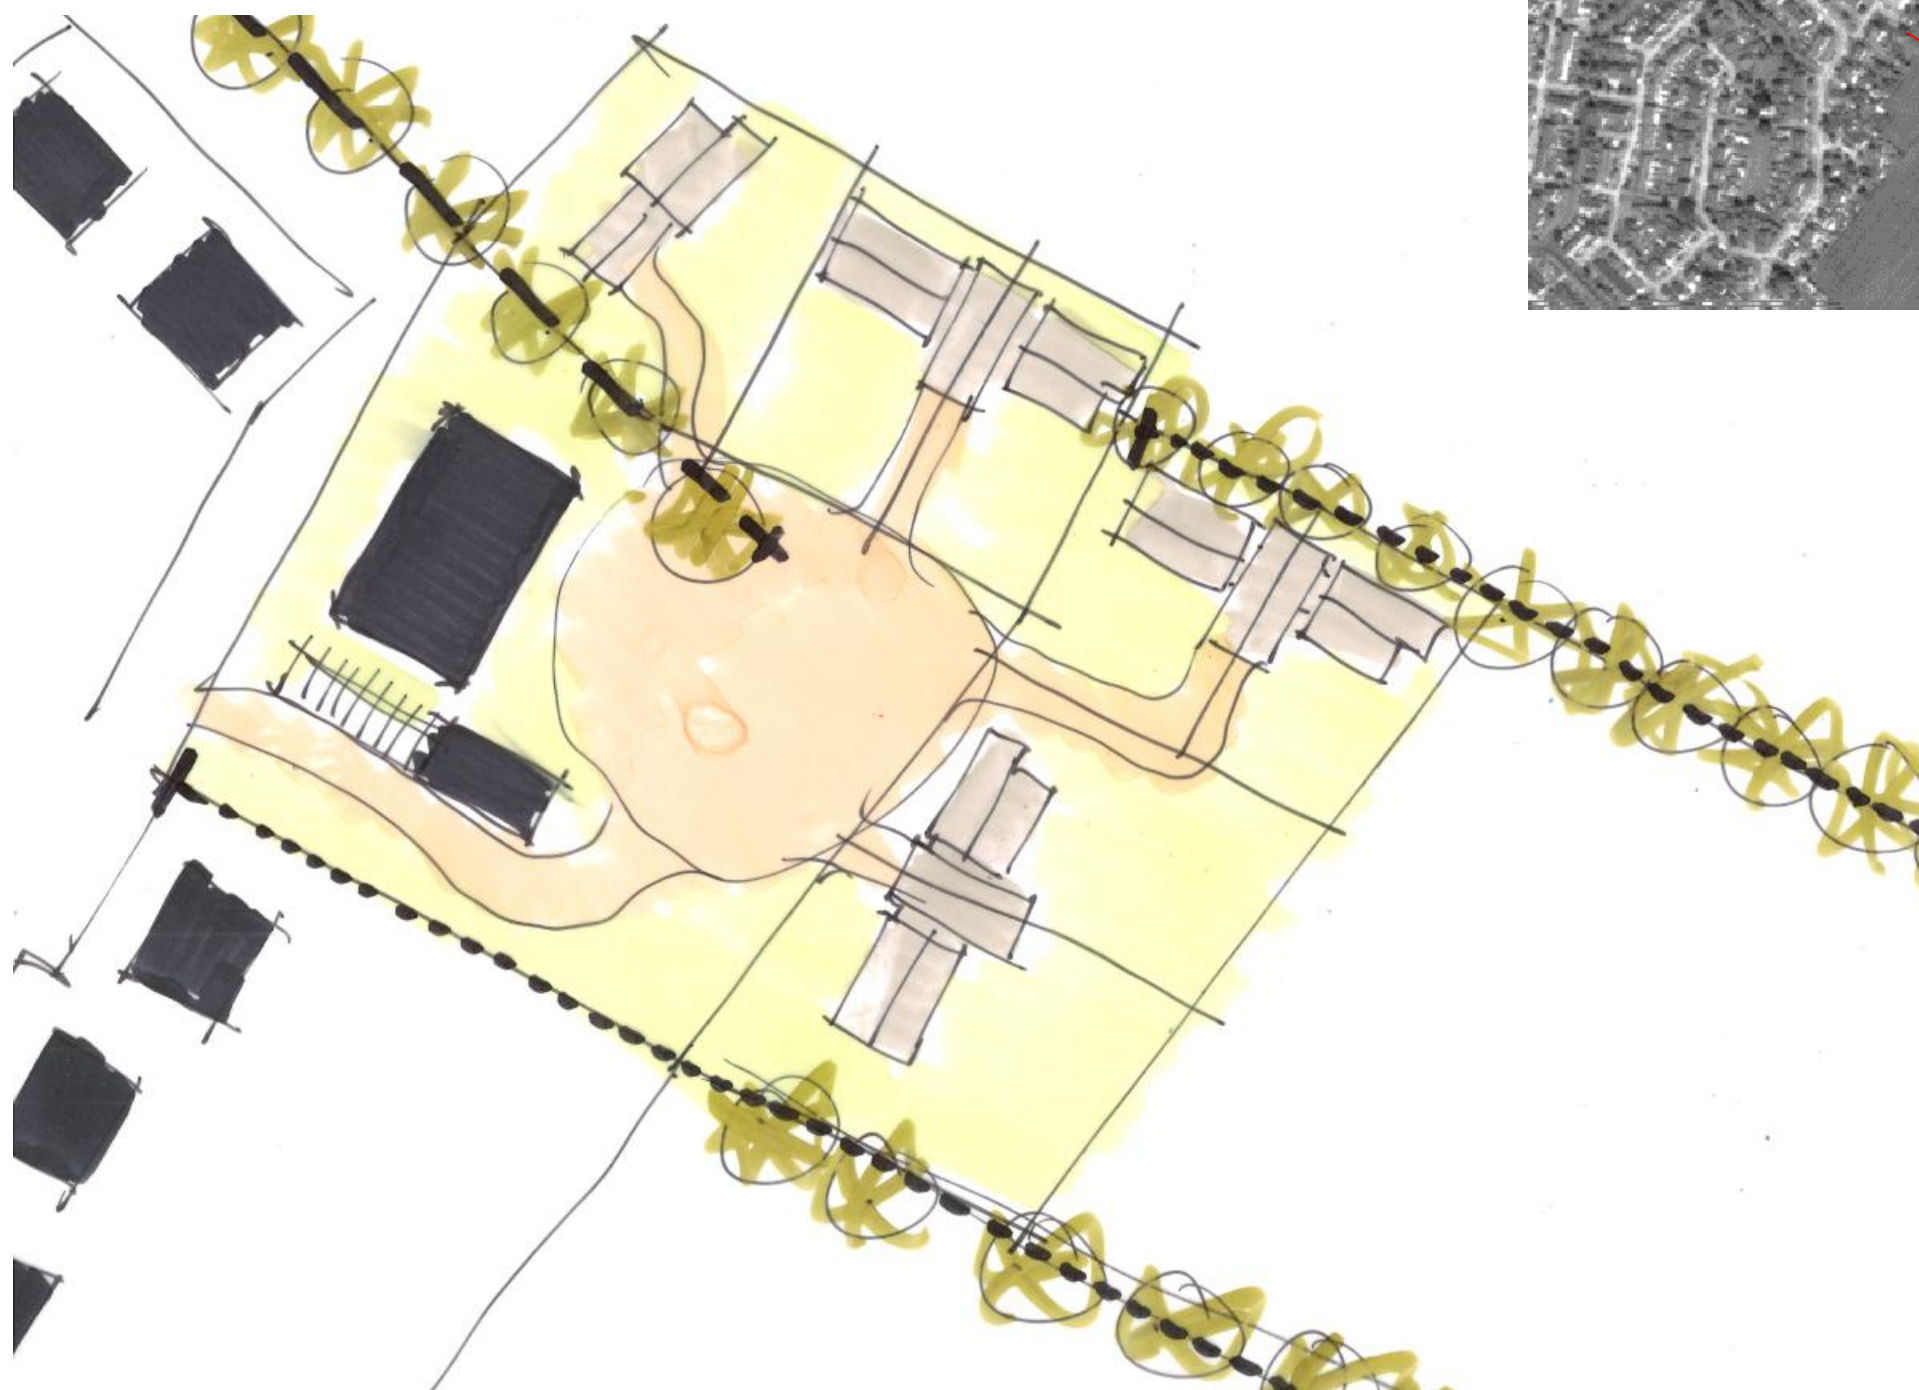

Boerenerf, met 3 bomenassen; één doorgetrokken uit de wijk en twee uit weilanden
Bebouwing in Noord-Oost-Zuidelijke richting van appartementen, open maar omkader



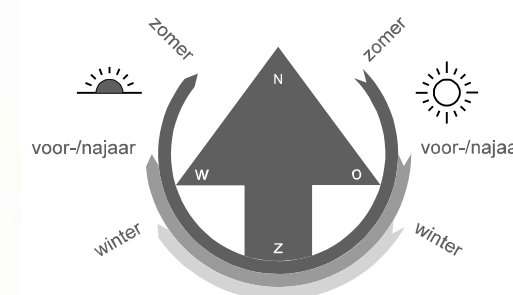

Boerenerf, met de 3 bomenassen; parkeerkoer aan appartementen kant
Bebouwing meer in Oostelijke richting van appartementen, omarmt door bomen



7. IMPRESSIES






EV architecten





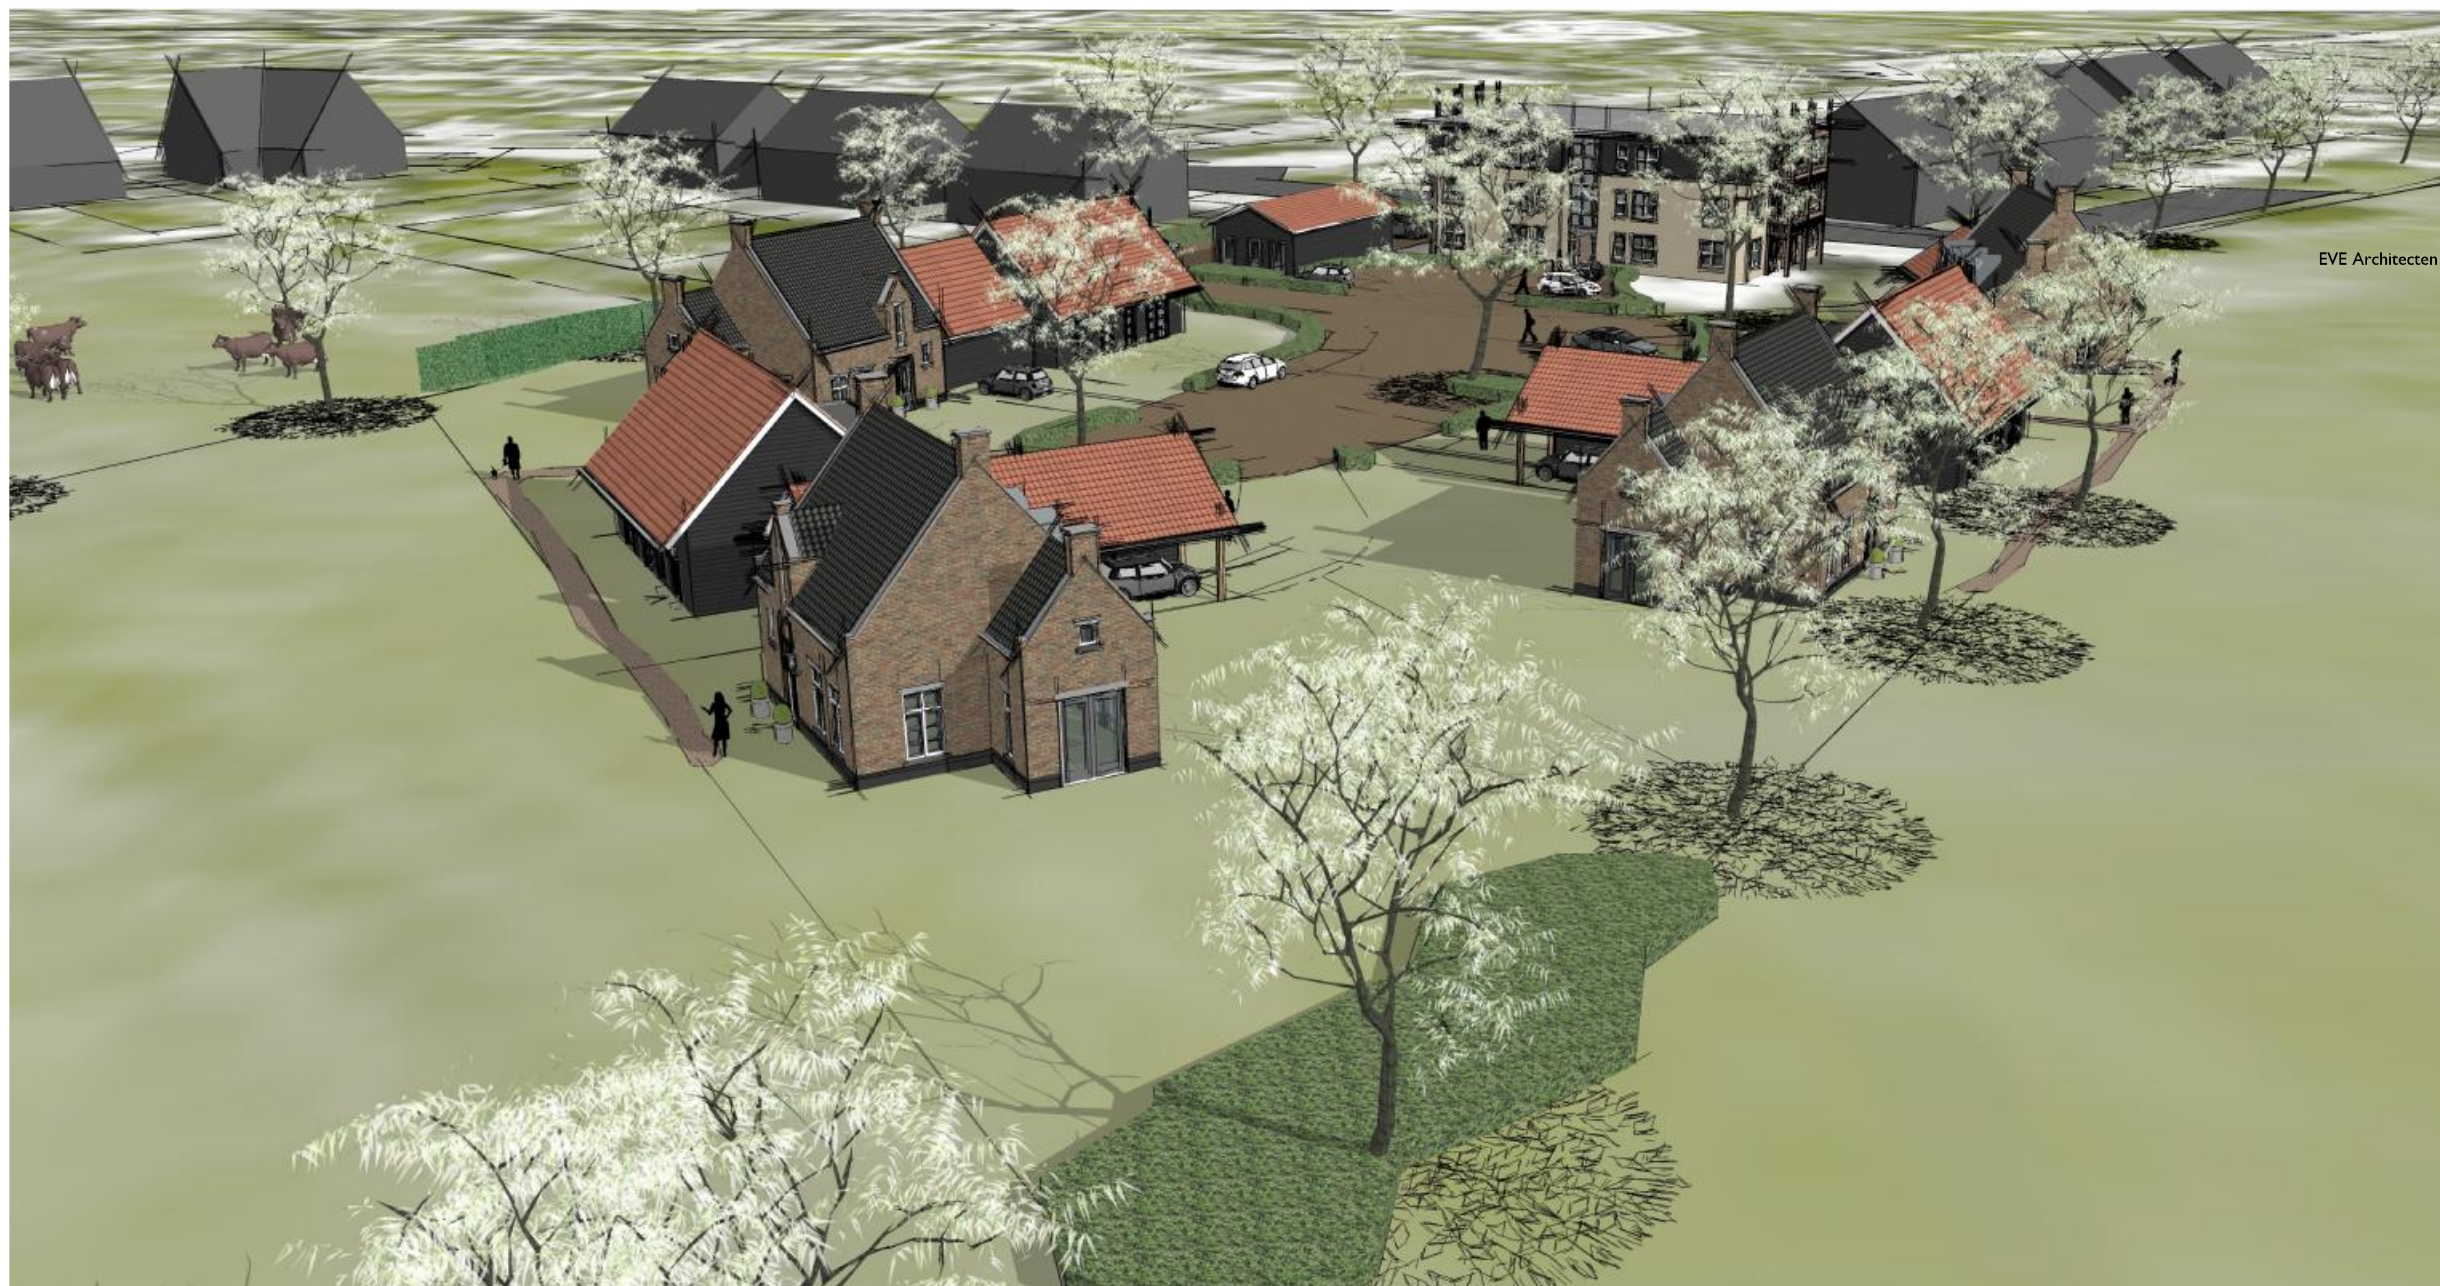

EVE Architecten





8. PARKEERPLAATSEN



Parkeeroplossing half verharding



DISCLAIMER

Wijzigingen en voorbehoud

Artist Impressions / Handschetsen

De tekeningen en afbeeldingen geven een impressie weer. De werkelijke uitvoering alsmede de werkelijke kleuren van gevels, schilderwerk, dakbedekkingen etc. kunnen afwijken. De tuinaanleg, inrichting en bestrating van de openbare ruimte is de verbeelding van de architect. Aan deze tekeningen kunnen, ondanks alle zorgvuldigheid die is nagestreefd, geen rechten worden ontleend.

Maatvoering en inrichting

De maten op de tekeningen zijn circamaten en zijn, tenzij anders aangegeven, in millimeters. Bij de maatvoering tussen de wanden is geen rekening gehouden met enige wandafwerking, zoals wandtegels en spuitwerk. Daarnaast kunnen zich tijdens de bouw veranderingen voordoen, die kunnen leiden tot maatverschillen. Op de tekeningen aangegeven meubilair en apparatuur dienen alleen ter oriëntatie.

