

6-10-2020

marten

buitengewoon ontwerpen —



SCHETSONTWERP

HERBOUW BIJGEBOUW BOERDERIJ STRUNK

Adres:
Deventerstraat 64
8102 GC | Raalte

Opdrachtgever:
KERNTEAM STRUNK

01	SITUATIE
02	INDELING PERCEEL
03	PLATTEGROND SOUTERRAIN
04	PLATTEGROND BEGANE GROND
05	PLATTEGROND 1E VERDIEPING
06	GEVELAANZICHTEN (VOOR- EN ACHTERGEVEL)
07	GEVELAANZICHTEN (LINKER- EN RECHTERGEVEL)
08	DOORSNEDE
09	3D AFBEELDINGEN

01

SITUATIE


01

01
SITUATIE


DATUM
GETEKEND:
6-10-2020

VERSIE:
A

SCHAAL:
1:1

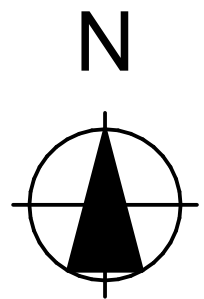

marten

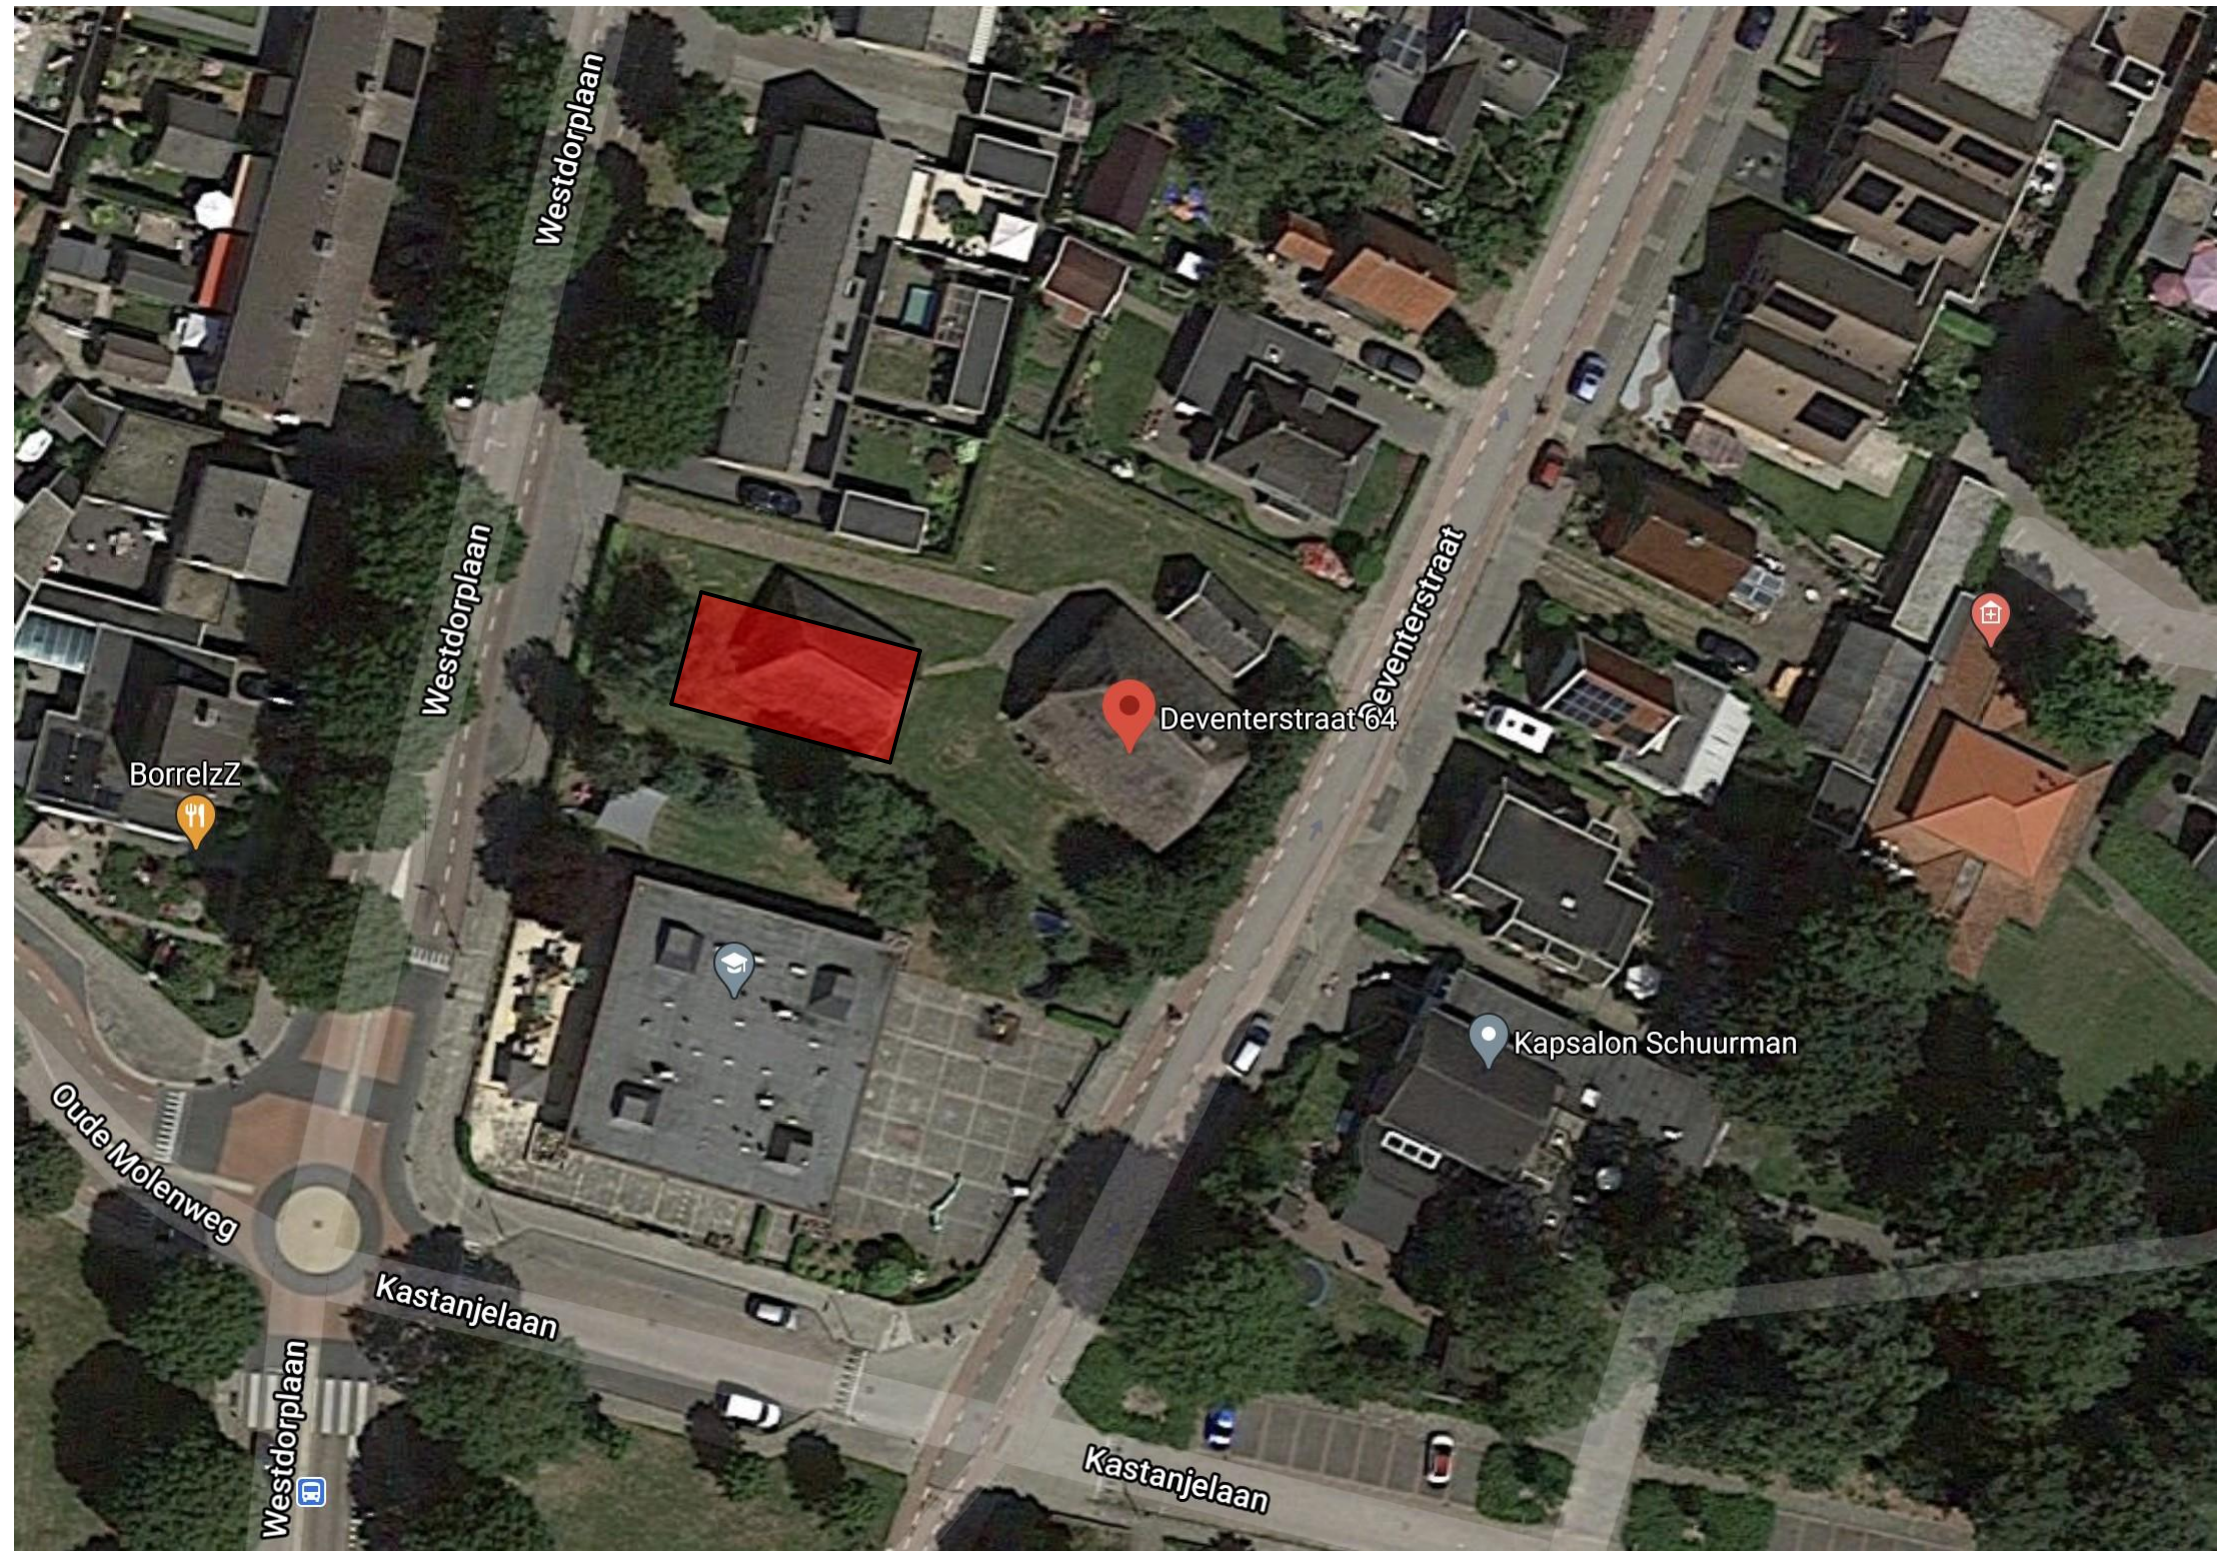



02

BESTEMMINGSPLAN

02

DATUM
GETEKEND:
6-10-2020

SCHAAL:
1:1

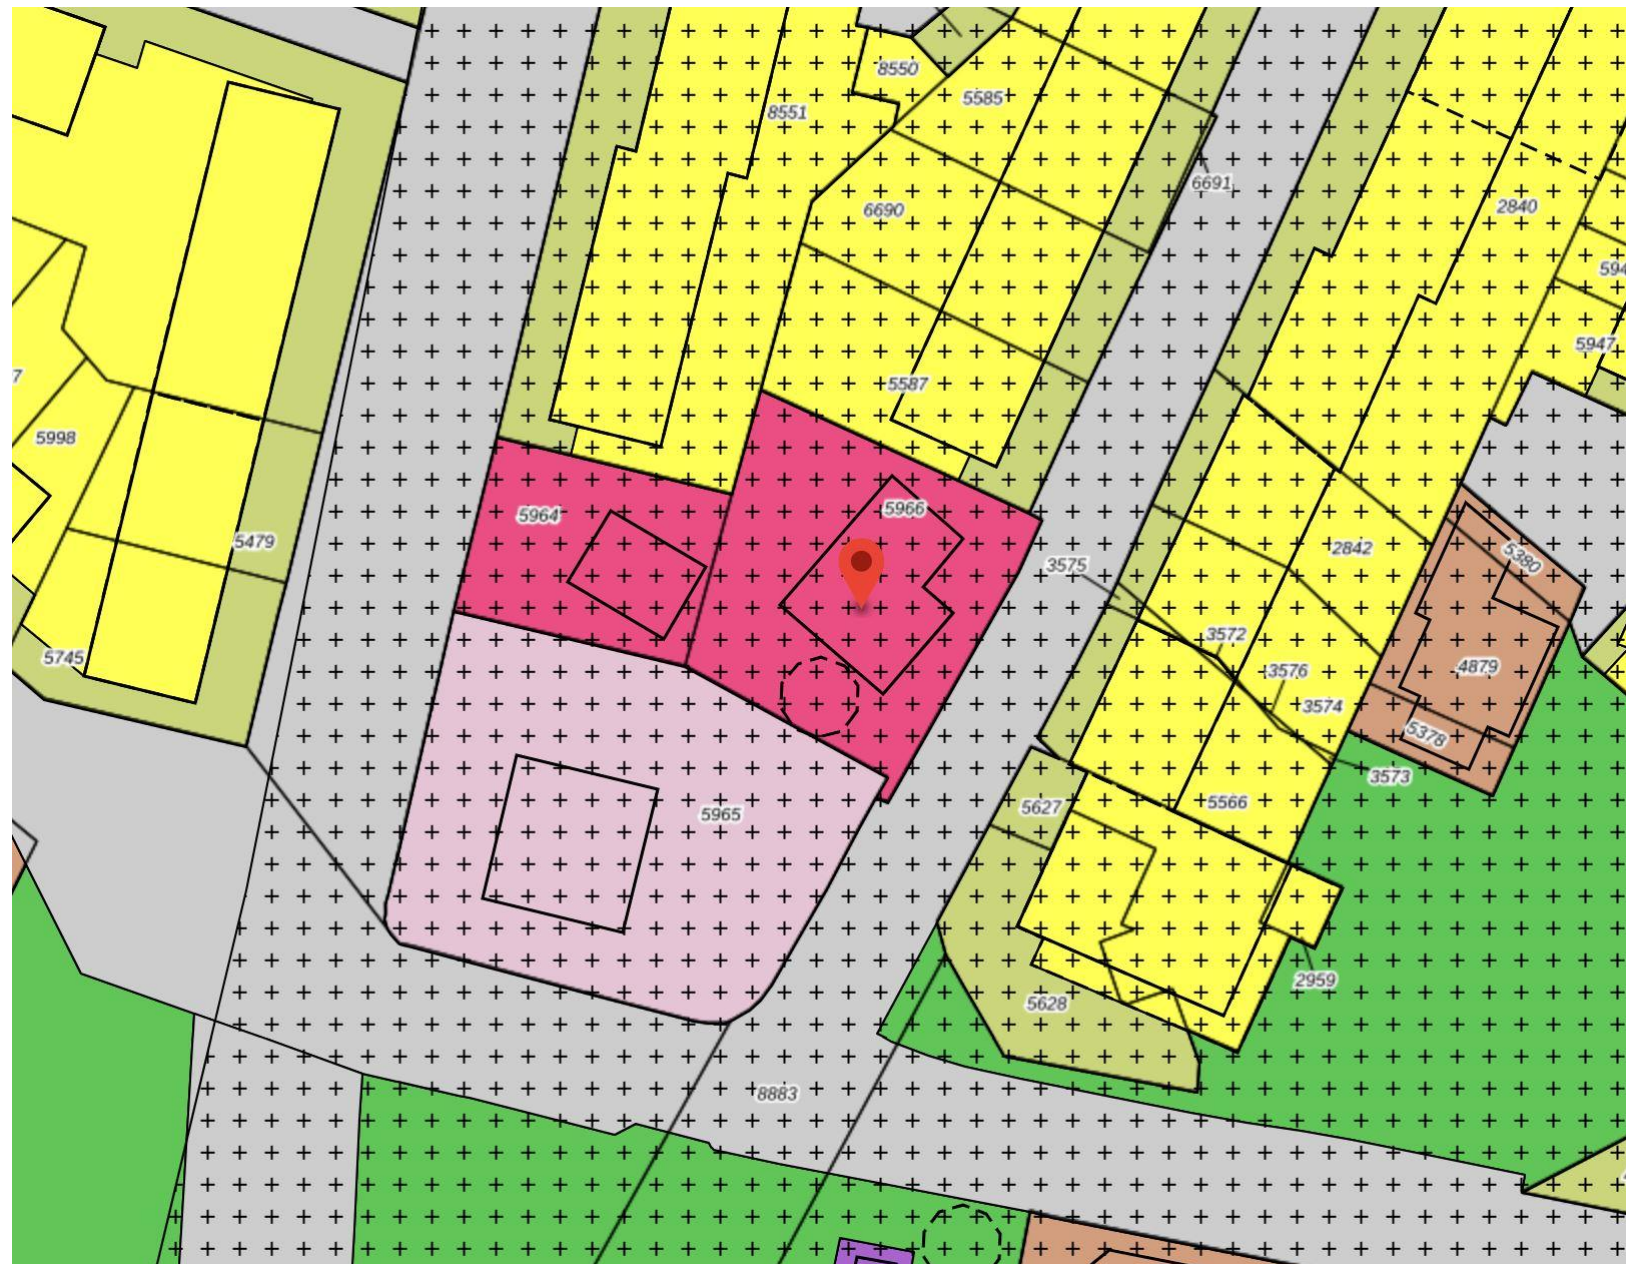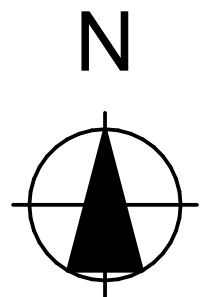

 215260,488420

 Enkelbestemming
Cultuur en ontspanning

Dubbelbestemming
 Waarde - Archeologische verwachtingswaarde

 Bouwvlak

Maatvoering

- maximum bouwhoogte: 6 m
- maximum goothoogte: 3 m

03

SOUTERRAIN

03


03
SOUTERRAIN

DATUM
GETEKEND:
6-10-2020

VERSIE:
A

SCHAAL:
1:100

INHOUD woning	1175m ³
BVO Souterrain	181,00m ²
BVO begane grond	156,00m ²
BVO 1 ^e verdieping	69,00m ²
	406,00m ²

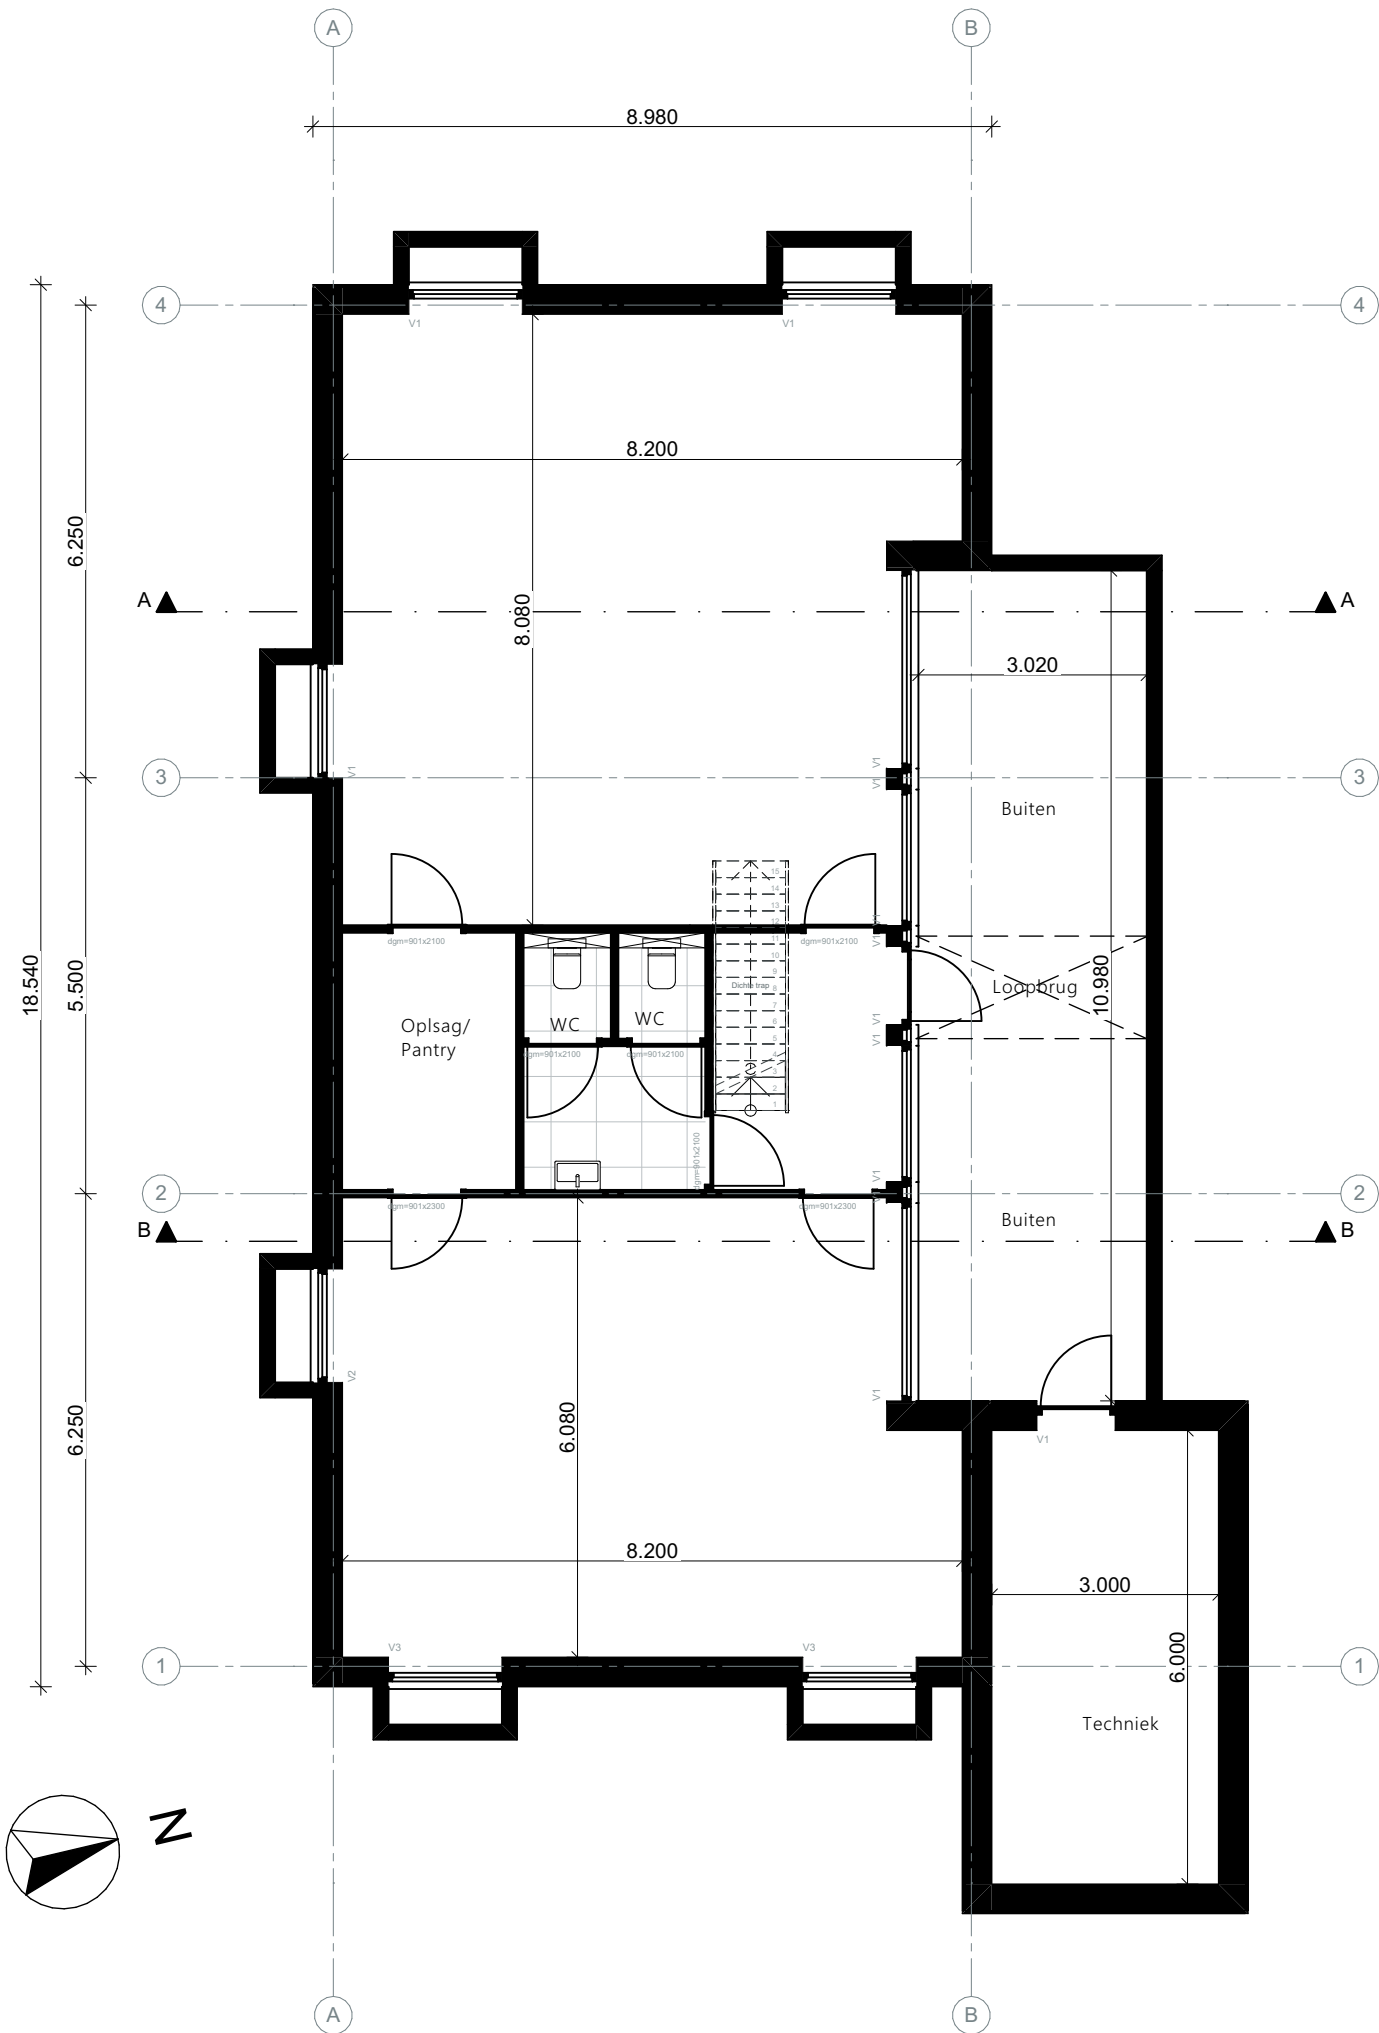

04

BEGANE GROND


04

04
BEGANE GROND

DATUM
GETEKEND:
6-10-2020

VERSIE:
A

SCHAAL:
1:100

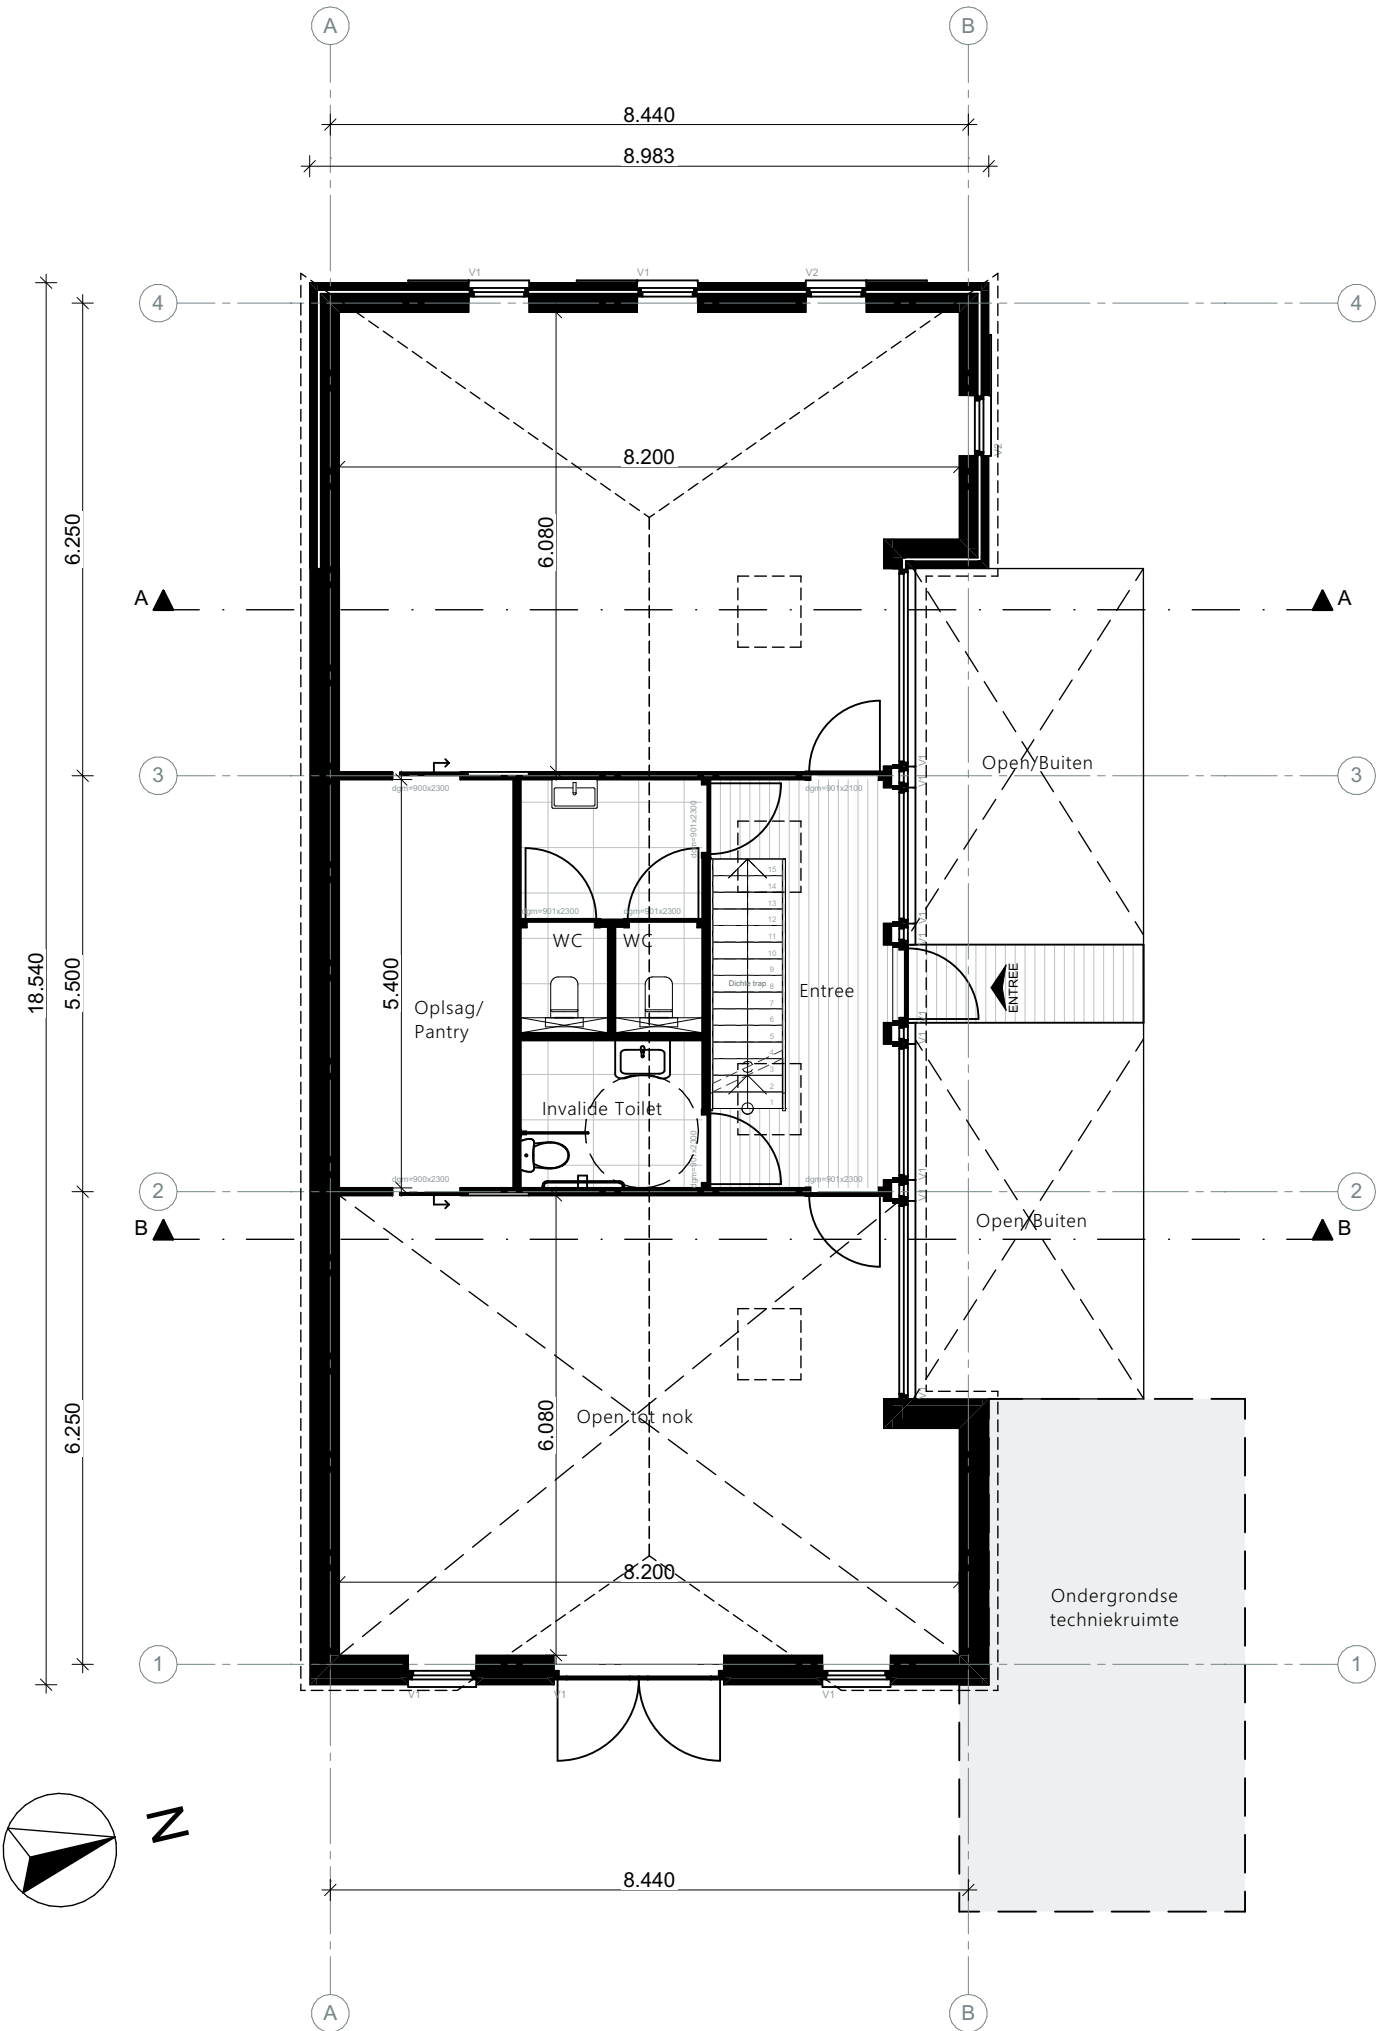

05

1E VERDIEPING


05

05
1E VERDIEPING

DATUM
GETEKEND:
6-10-2020

VERSIE:
A

SCHAAL:
1:100

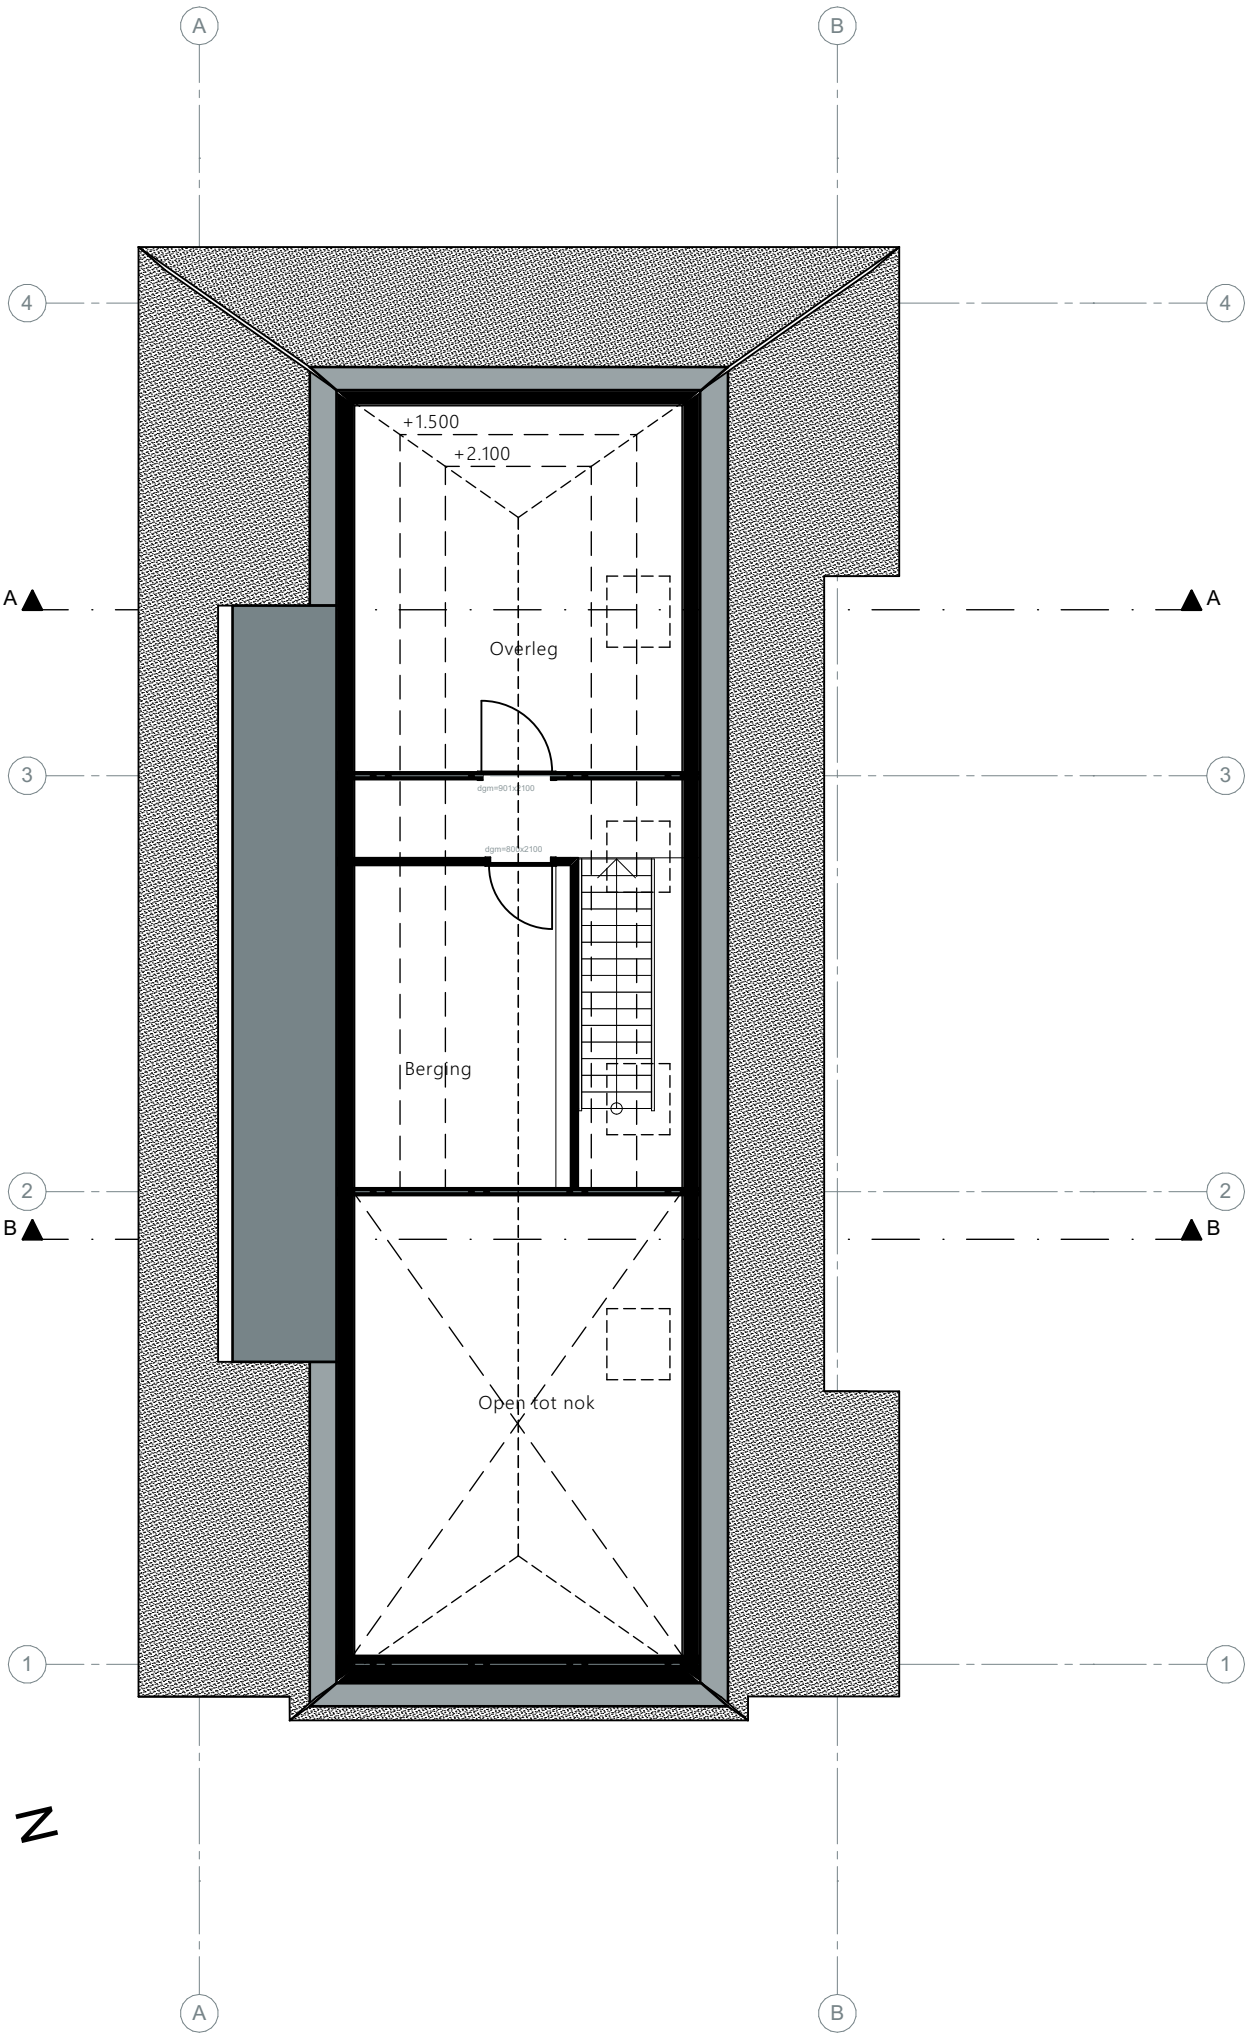


06

GEVELAANZICHTEN

(VOOR- EN ACHTERGEVEL)

06

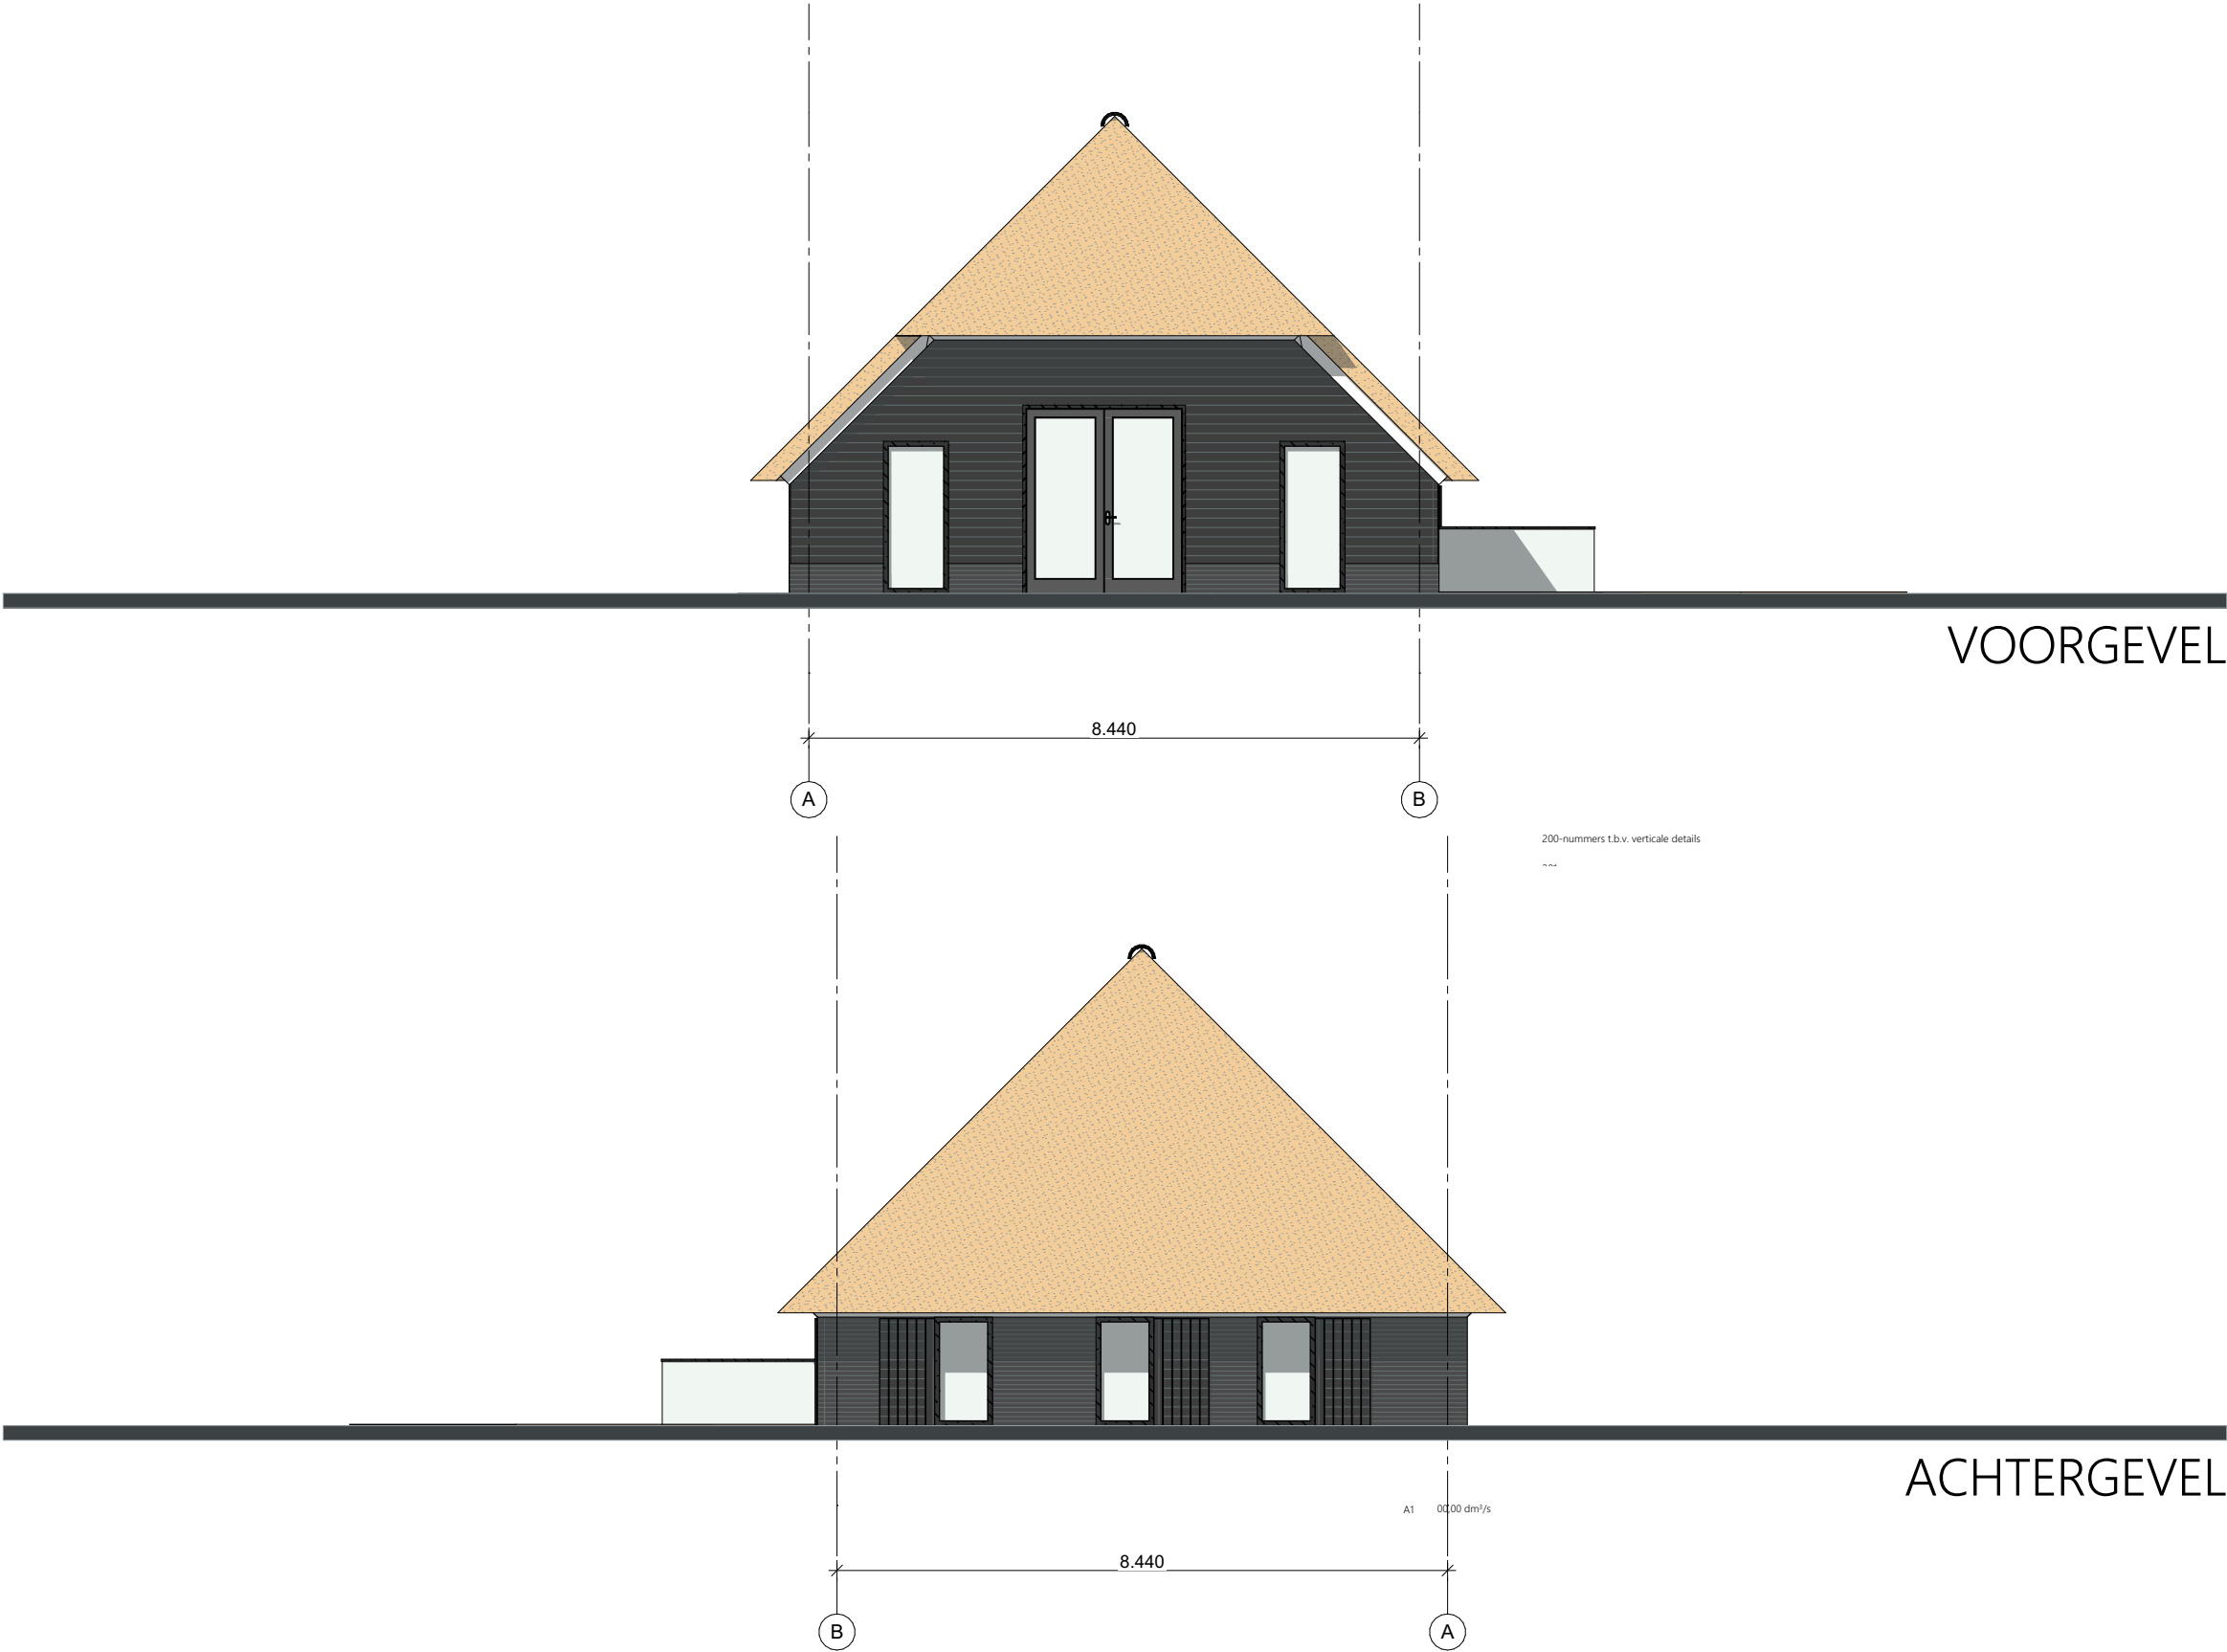


07

GEVELAANZICHTEN

(LINKER- EN RECHTERGEVEL)

07

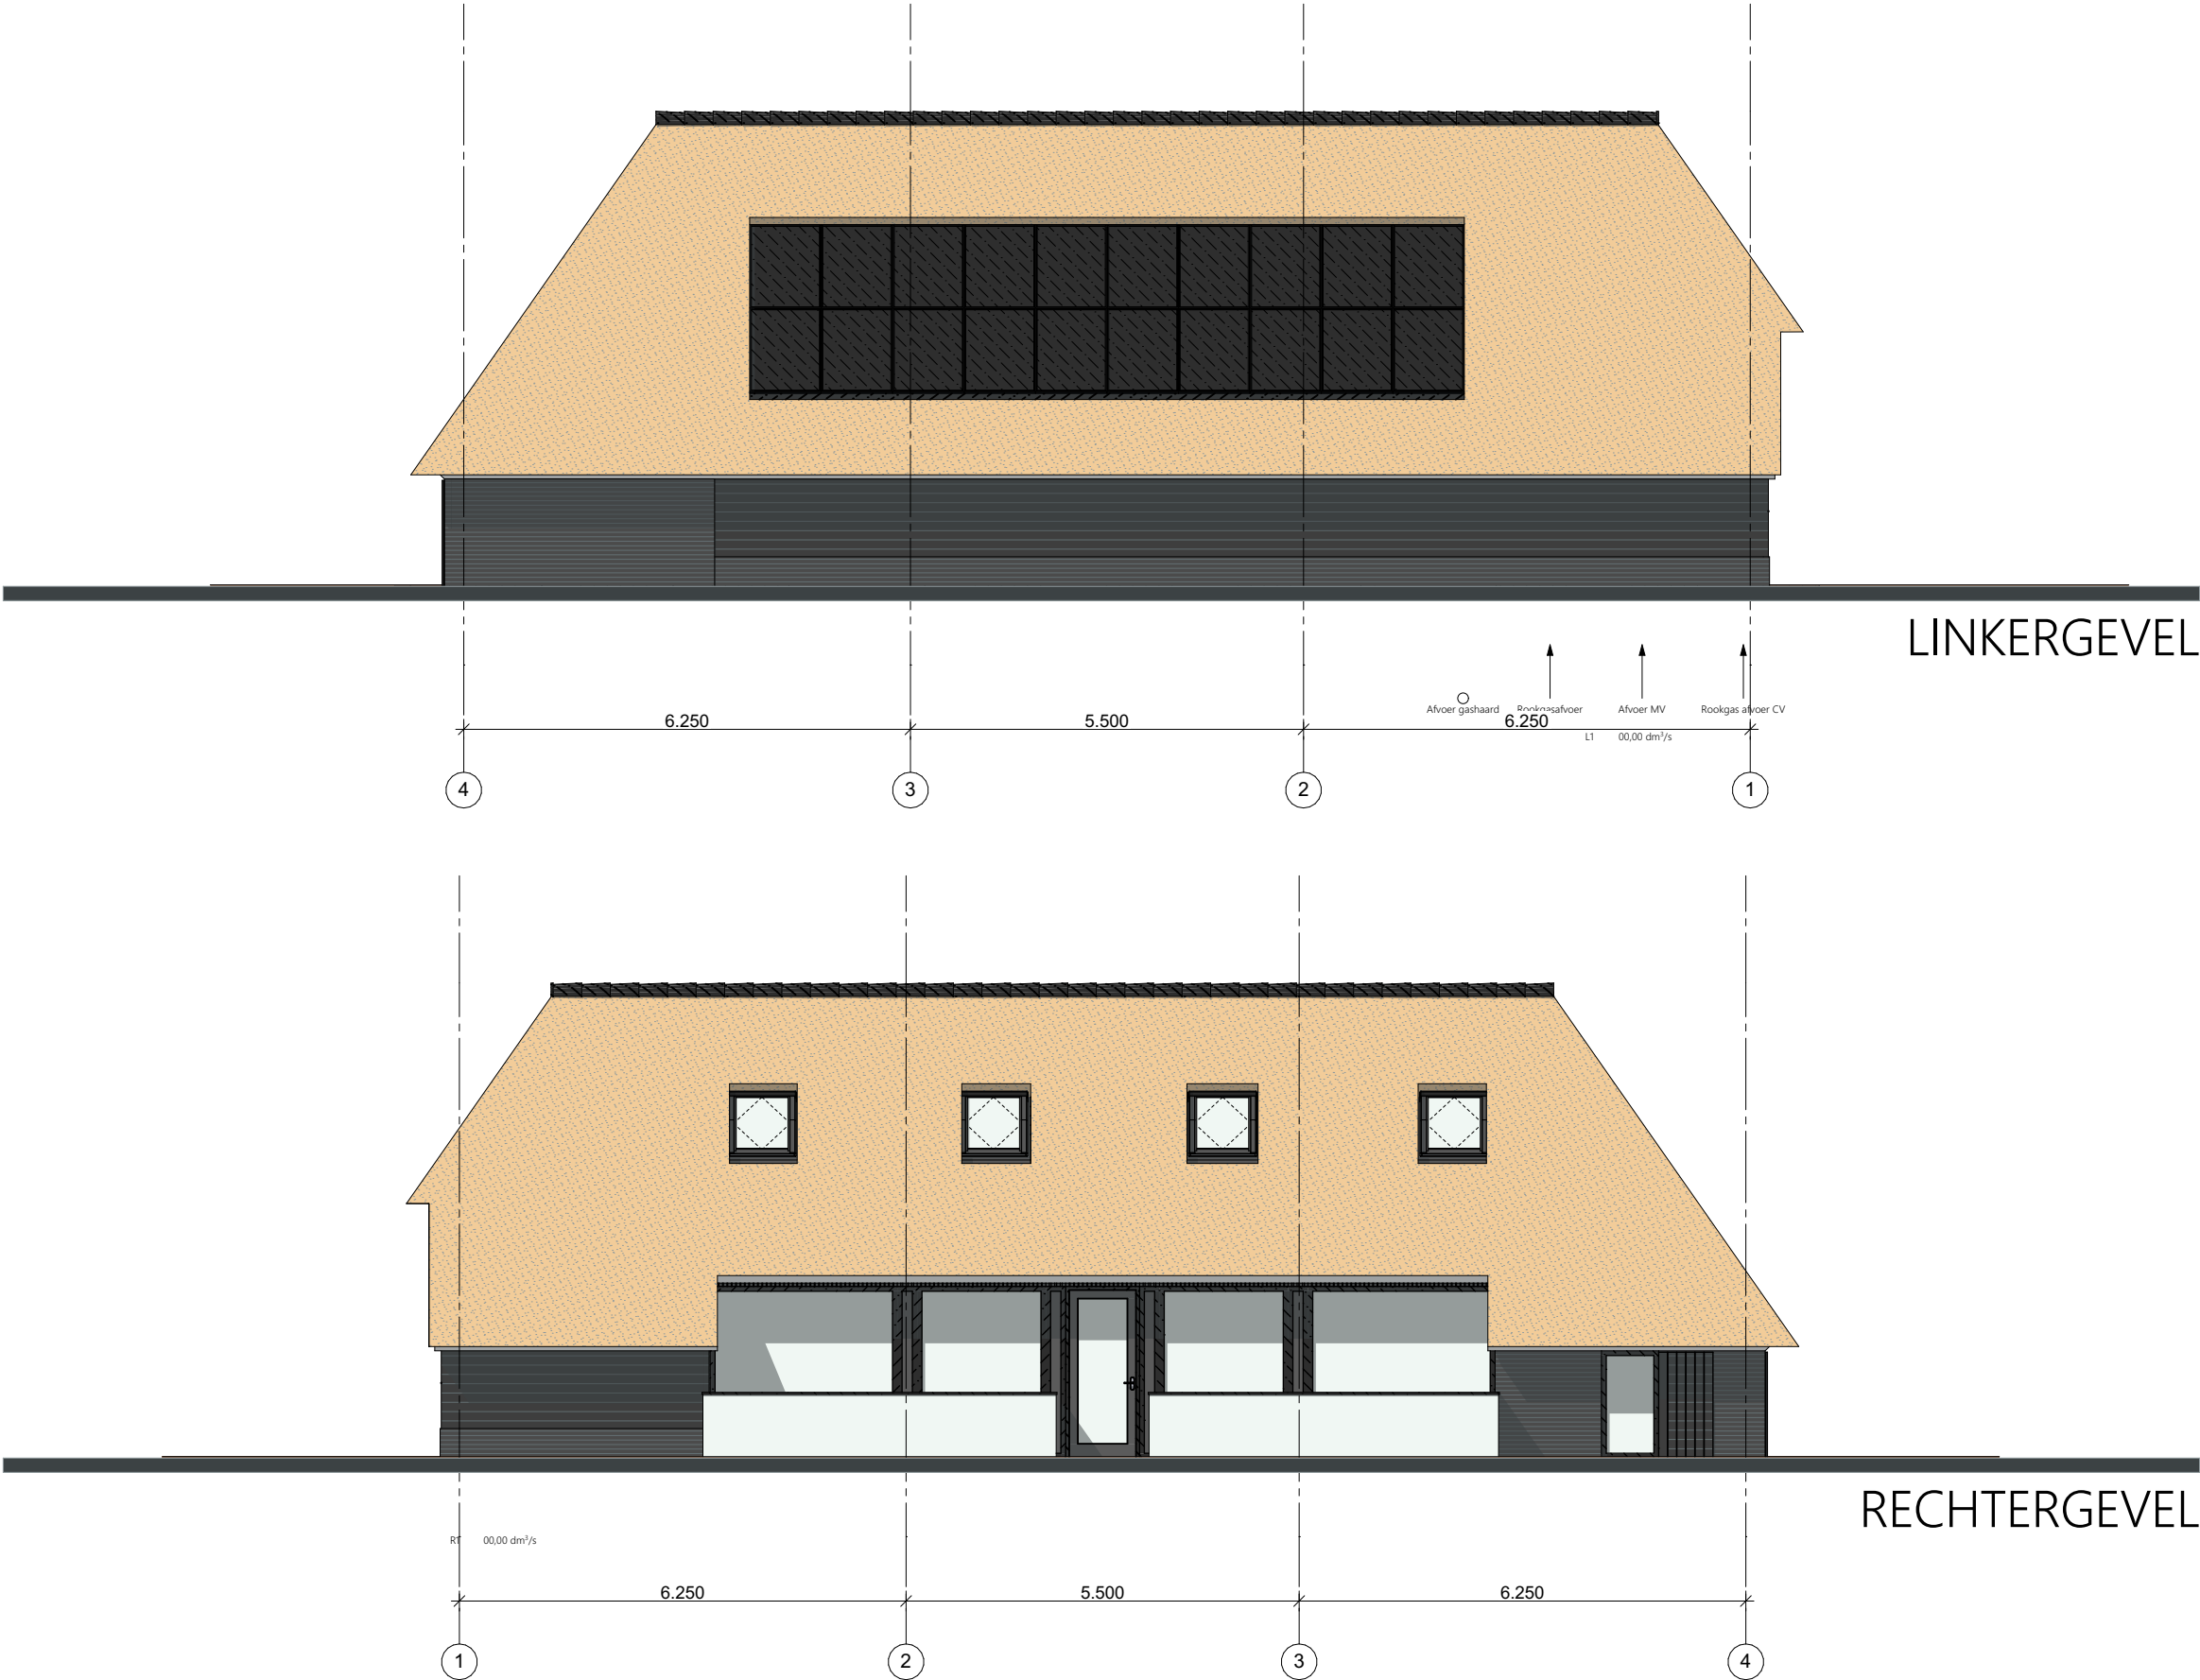

08

DOORSNEDE


08

08
DOORSNEDE

DATUM
GETEKEND:
6-10-2020

VERSIE:
A

SCHAAL:
1:100

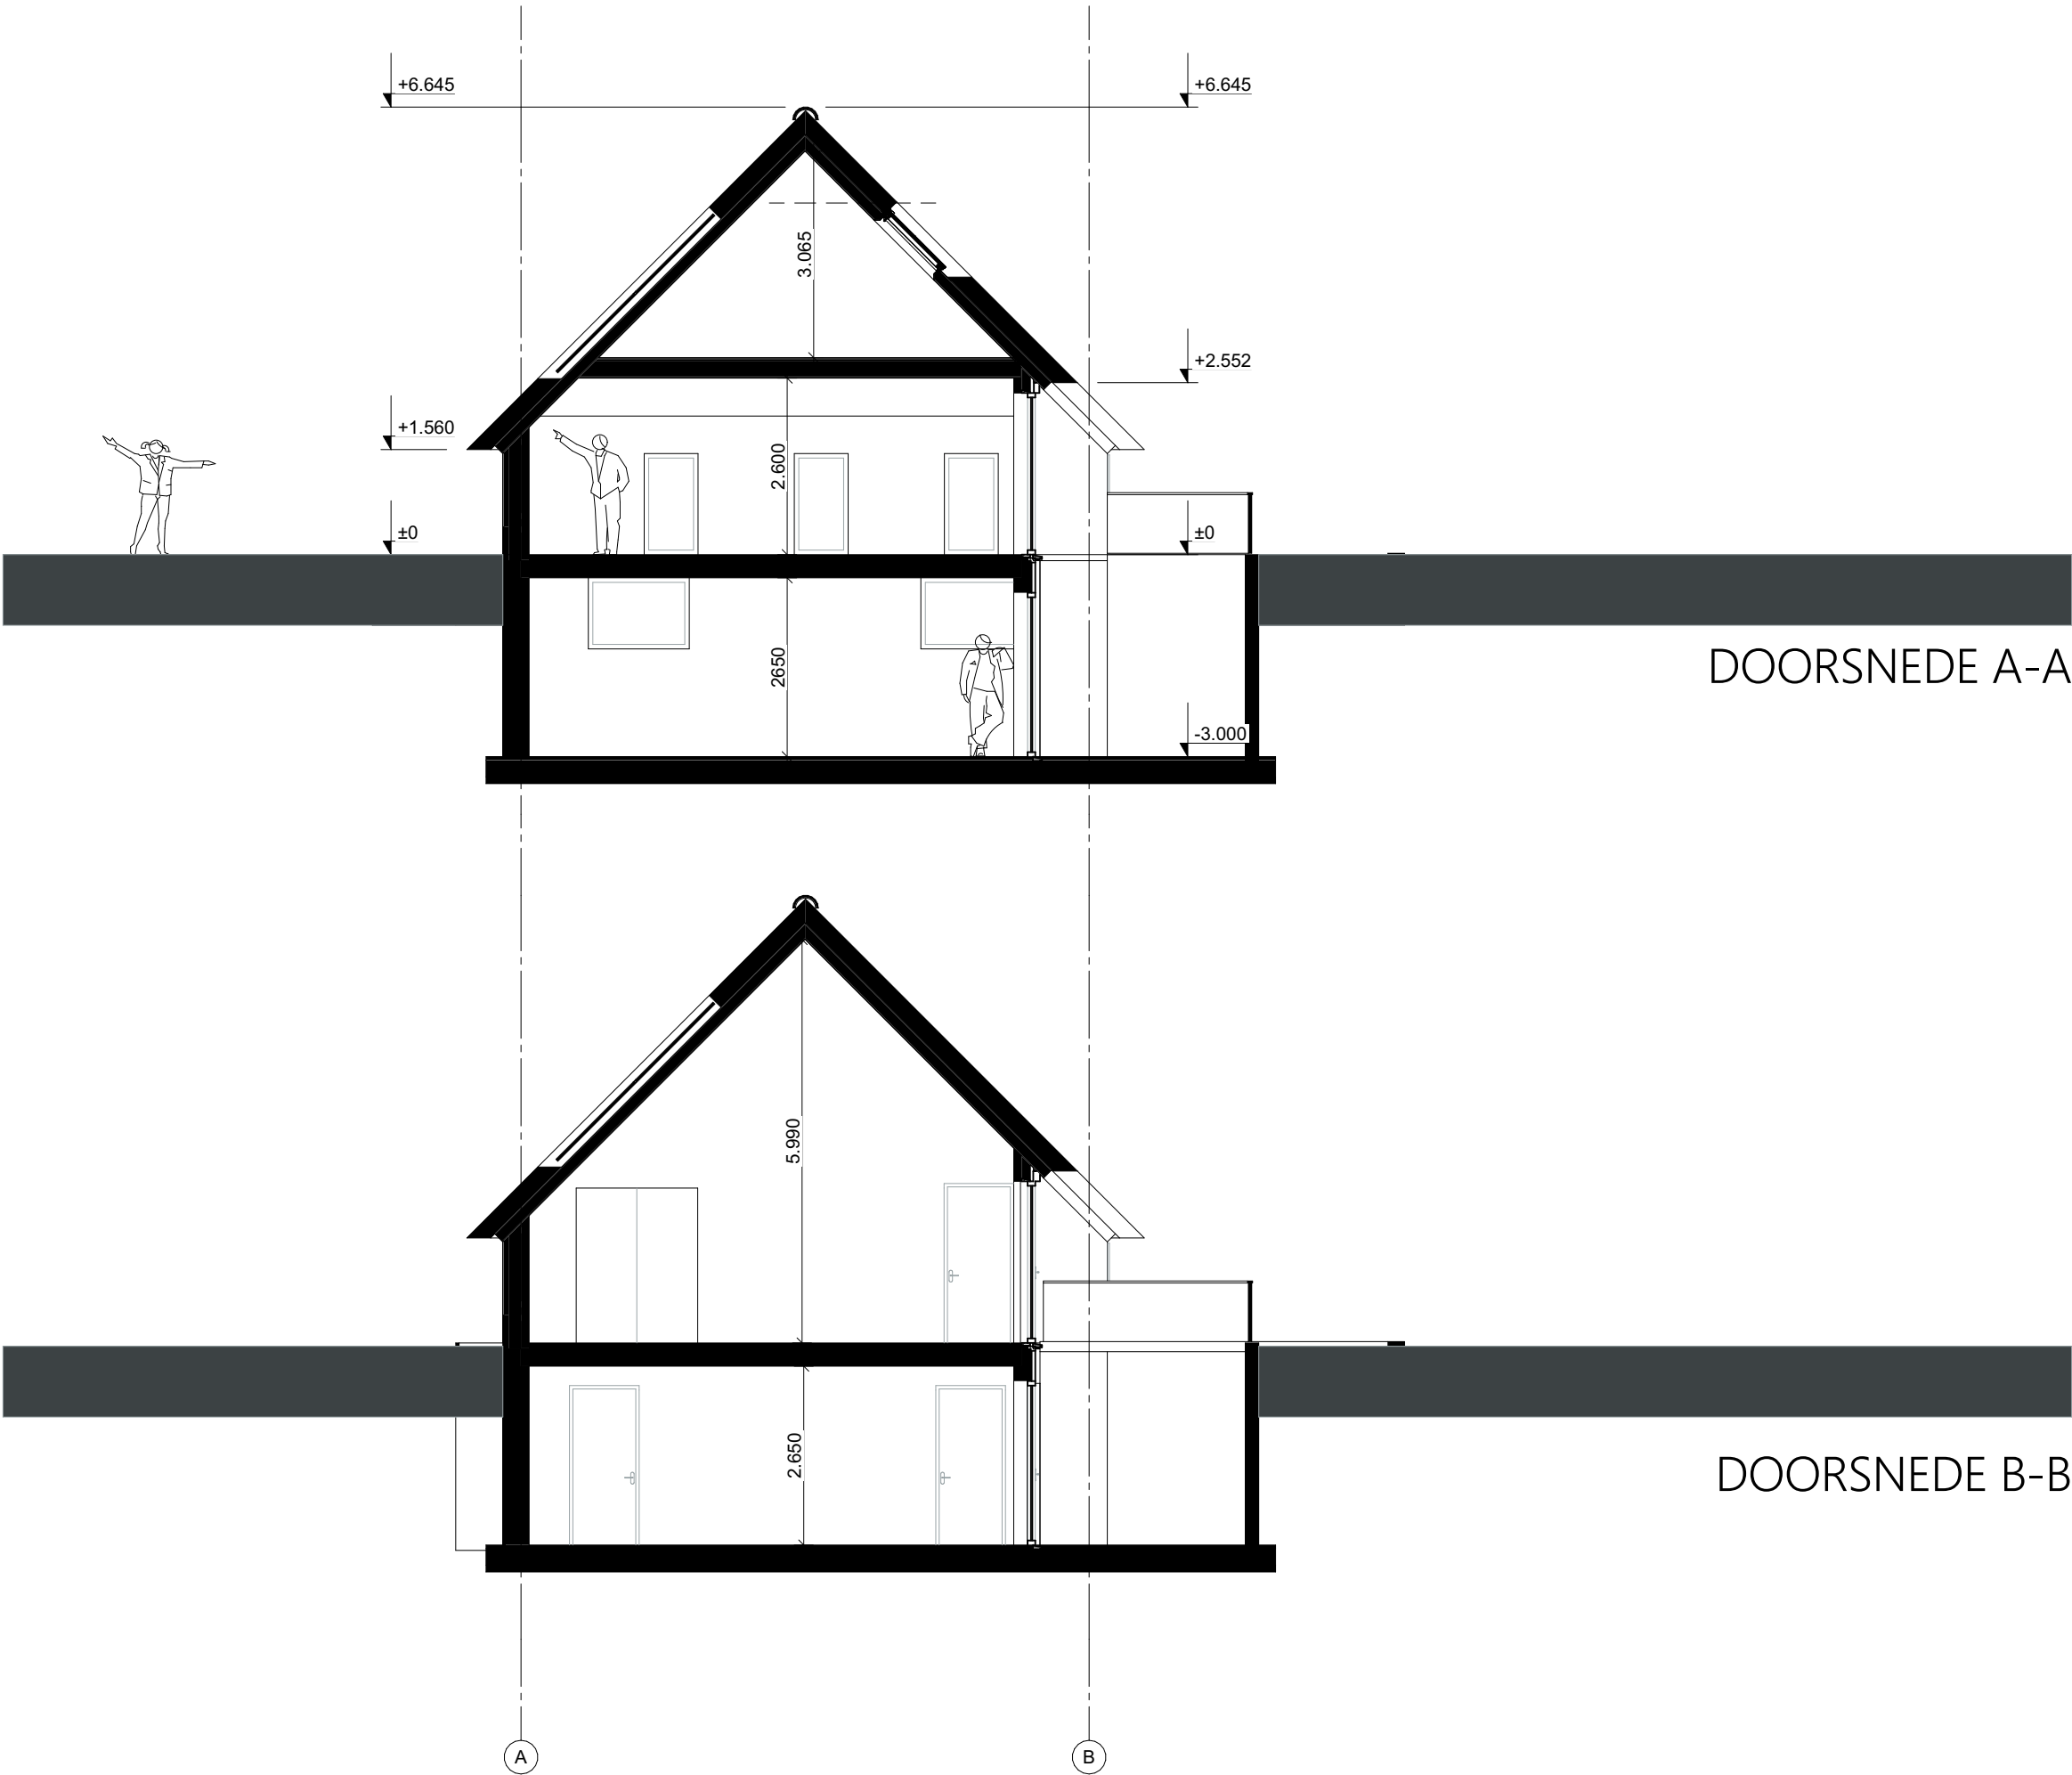

09

3D AFBEEELDING

09

09
3D AFBEELDING

DATUM
GETEKEND:
6-10-2020

VERSIE:
A

SCHAAL:
1:1



09
3D AFBEELDING

DATUM
GETEKEND:
6-10-2020

VERSIE:
A

SCHAAL:
1:1



09
3D AFBEELDING

DATUM
GETEKEND:
6-10-2020

VERSIE:
A

SCHAAL:
1:1



09
3D AFBEELDING

DATUM
GETEKEND:
6-10-2020

VERSIE:
A

SCHAAL:
1:1



09
3D AFBEELDING

DATUM
GETEKEND:
6-10-2020

VERSIE:
A

SCHAAL:
1:1

