


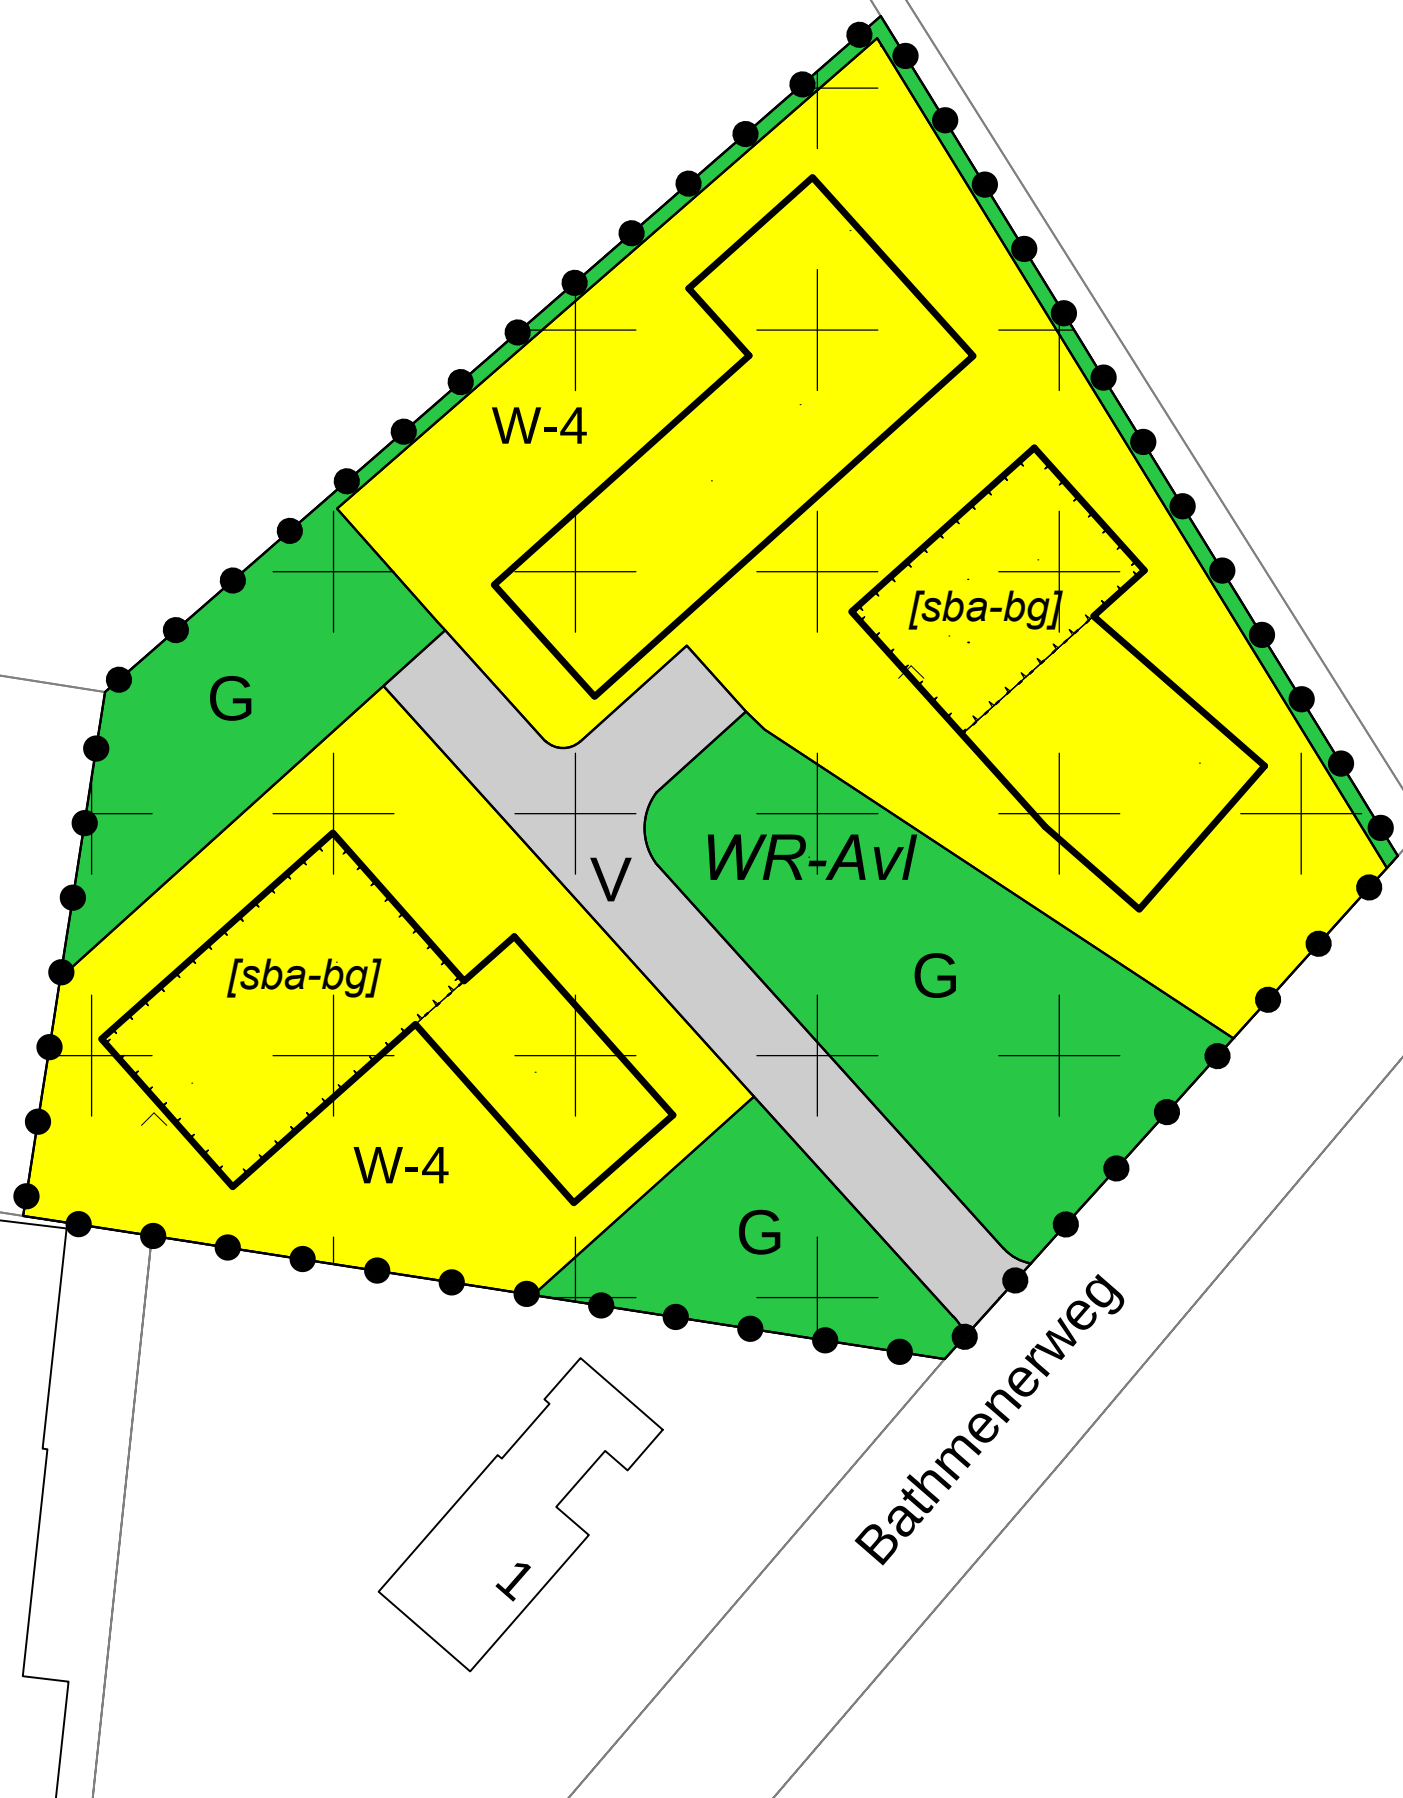

Legenda

Plangebied

Enkelbestemmingen

Groen

Verkeer

Wonen - 4

Dubbelbestemmingen

Waarde - Archeologische verwachtingswaarde laag

Bouwvlakken

bouwvlak

Bouwaanduidingen

specifieke bouwaanduiding - bedrijfsgebouw

Bestemmingsplan:


Nieuw Heeten, partiële herziening nr. 1
Timmermanshuis
Gemeente Raalte

Status: ontwerp

Get.: MGS Datum: 07-07-2020

Formaat: A3 Schaal: 1:500

Tekeningnummer:
NL.IMRO.0177.BP20190006-ON01

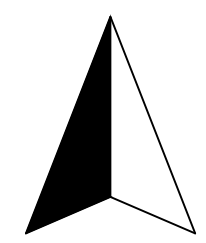

Noordpijl

