





Voorgevel



Rechtergevel

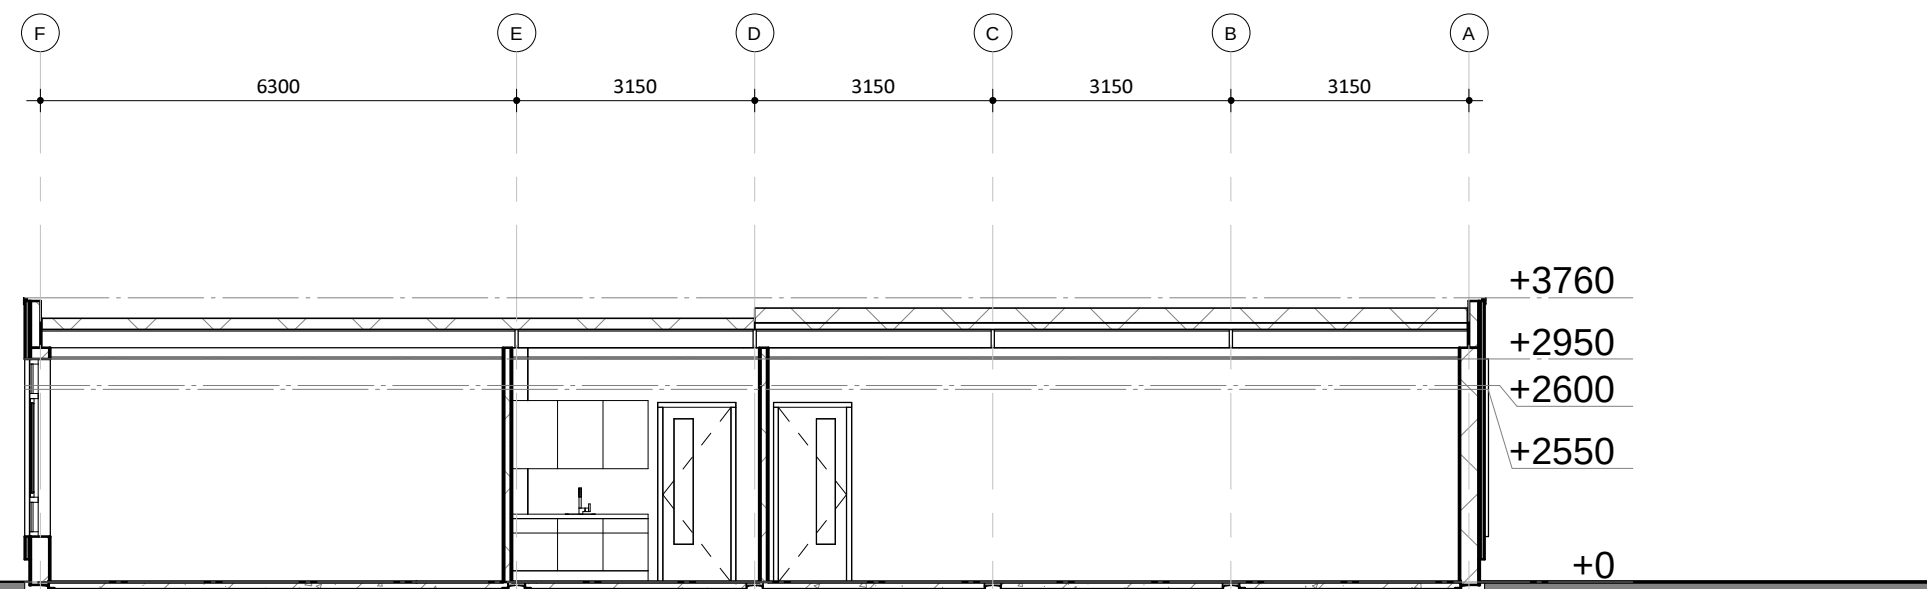


Doorsnede A

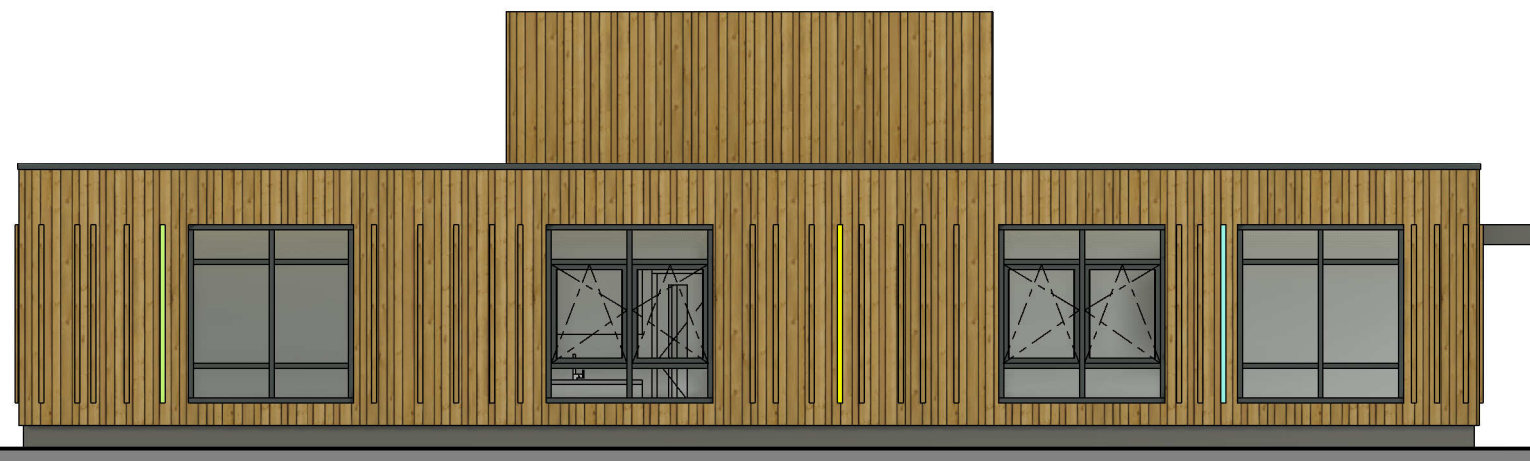

Linkergevel



Achtergevel

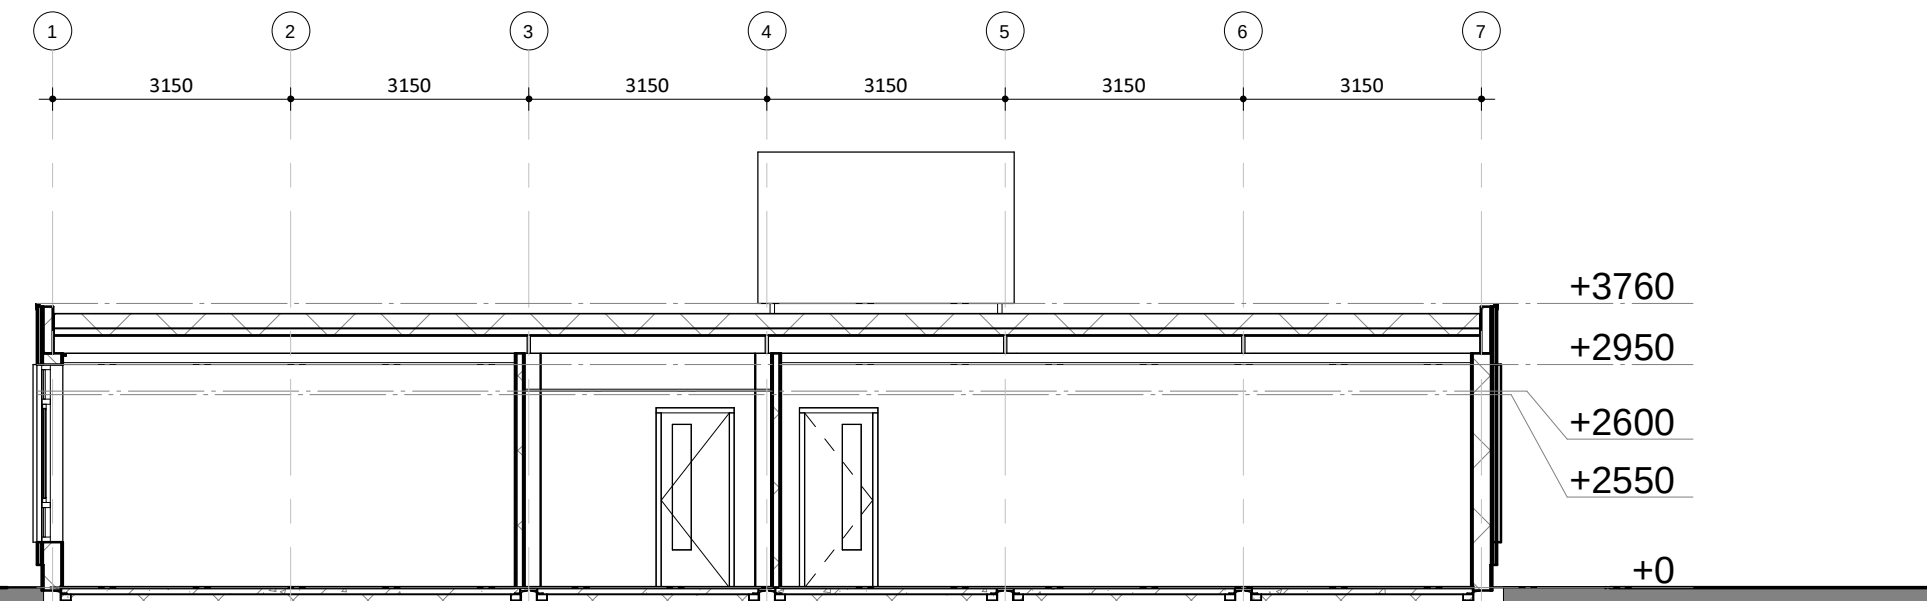

Doorsnede B



BVO= 373 m²

RENVOOI BRAND

- Brandlangphasel 20 eq. 30m²/15mm/6mm uitvoering en waterlevering conform de NEN-en 672.1, uitgevoerd conform hoofdstuk 3 van het boekwerk "een brandveilig gebouw installeren", 2e druk
- Poederschuimblosser gevuld met tenminste 6 liter schuim

RENVOOI ALGEMEEN

- digibord (levering door opdrachtgever)
- zelfsluitende deur
- patch kast
- gd glas in de deur
- MK meterkast
- SC screen



HODES
huisvesting

001037_NB Basisschool De Linderte te
OPDRACHTGEVER
Gemeente Raalte
Raalte
26-02-2021 AM
GEWIJZD

PROJECTNUMMER
001037

ONTWERPTEKENING
VO-001

FORMAAT
A0
SCHAL
1:100, 1:50

Hodes Huisvesting B.V. - Nieuwenkampmans 14 - 7472 DE Gooie - T. 088 598 00 00 - info@hodes-huisvesting.nl
Eigendoms en auteursrecht voorbehouden aan Hodes Huisvesting B.V. Deze tekening mag op geen enkele wijze worden gebruikt, gereproduceerd of anderszins verspreid.