



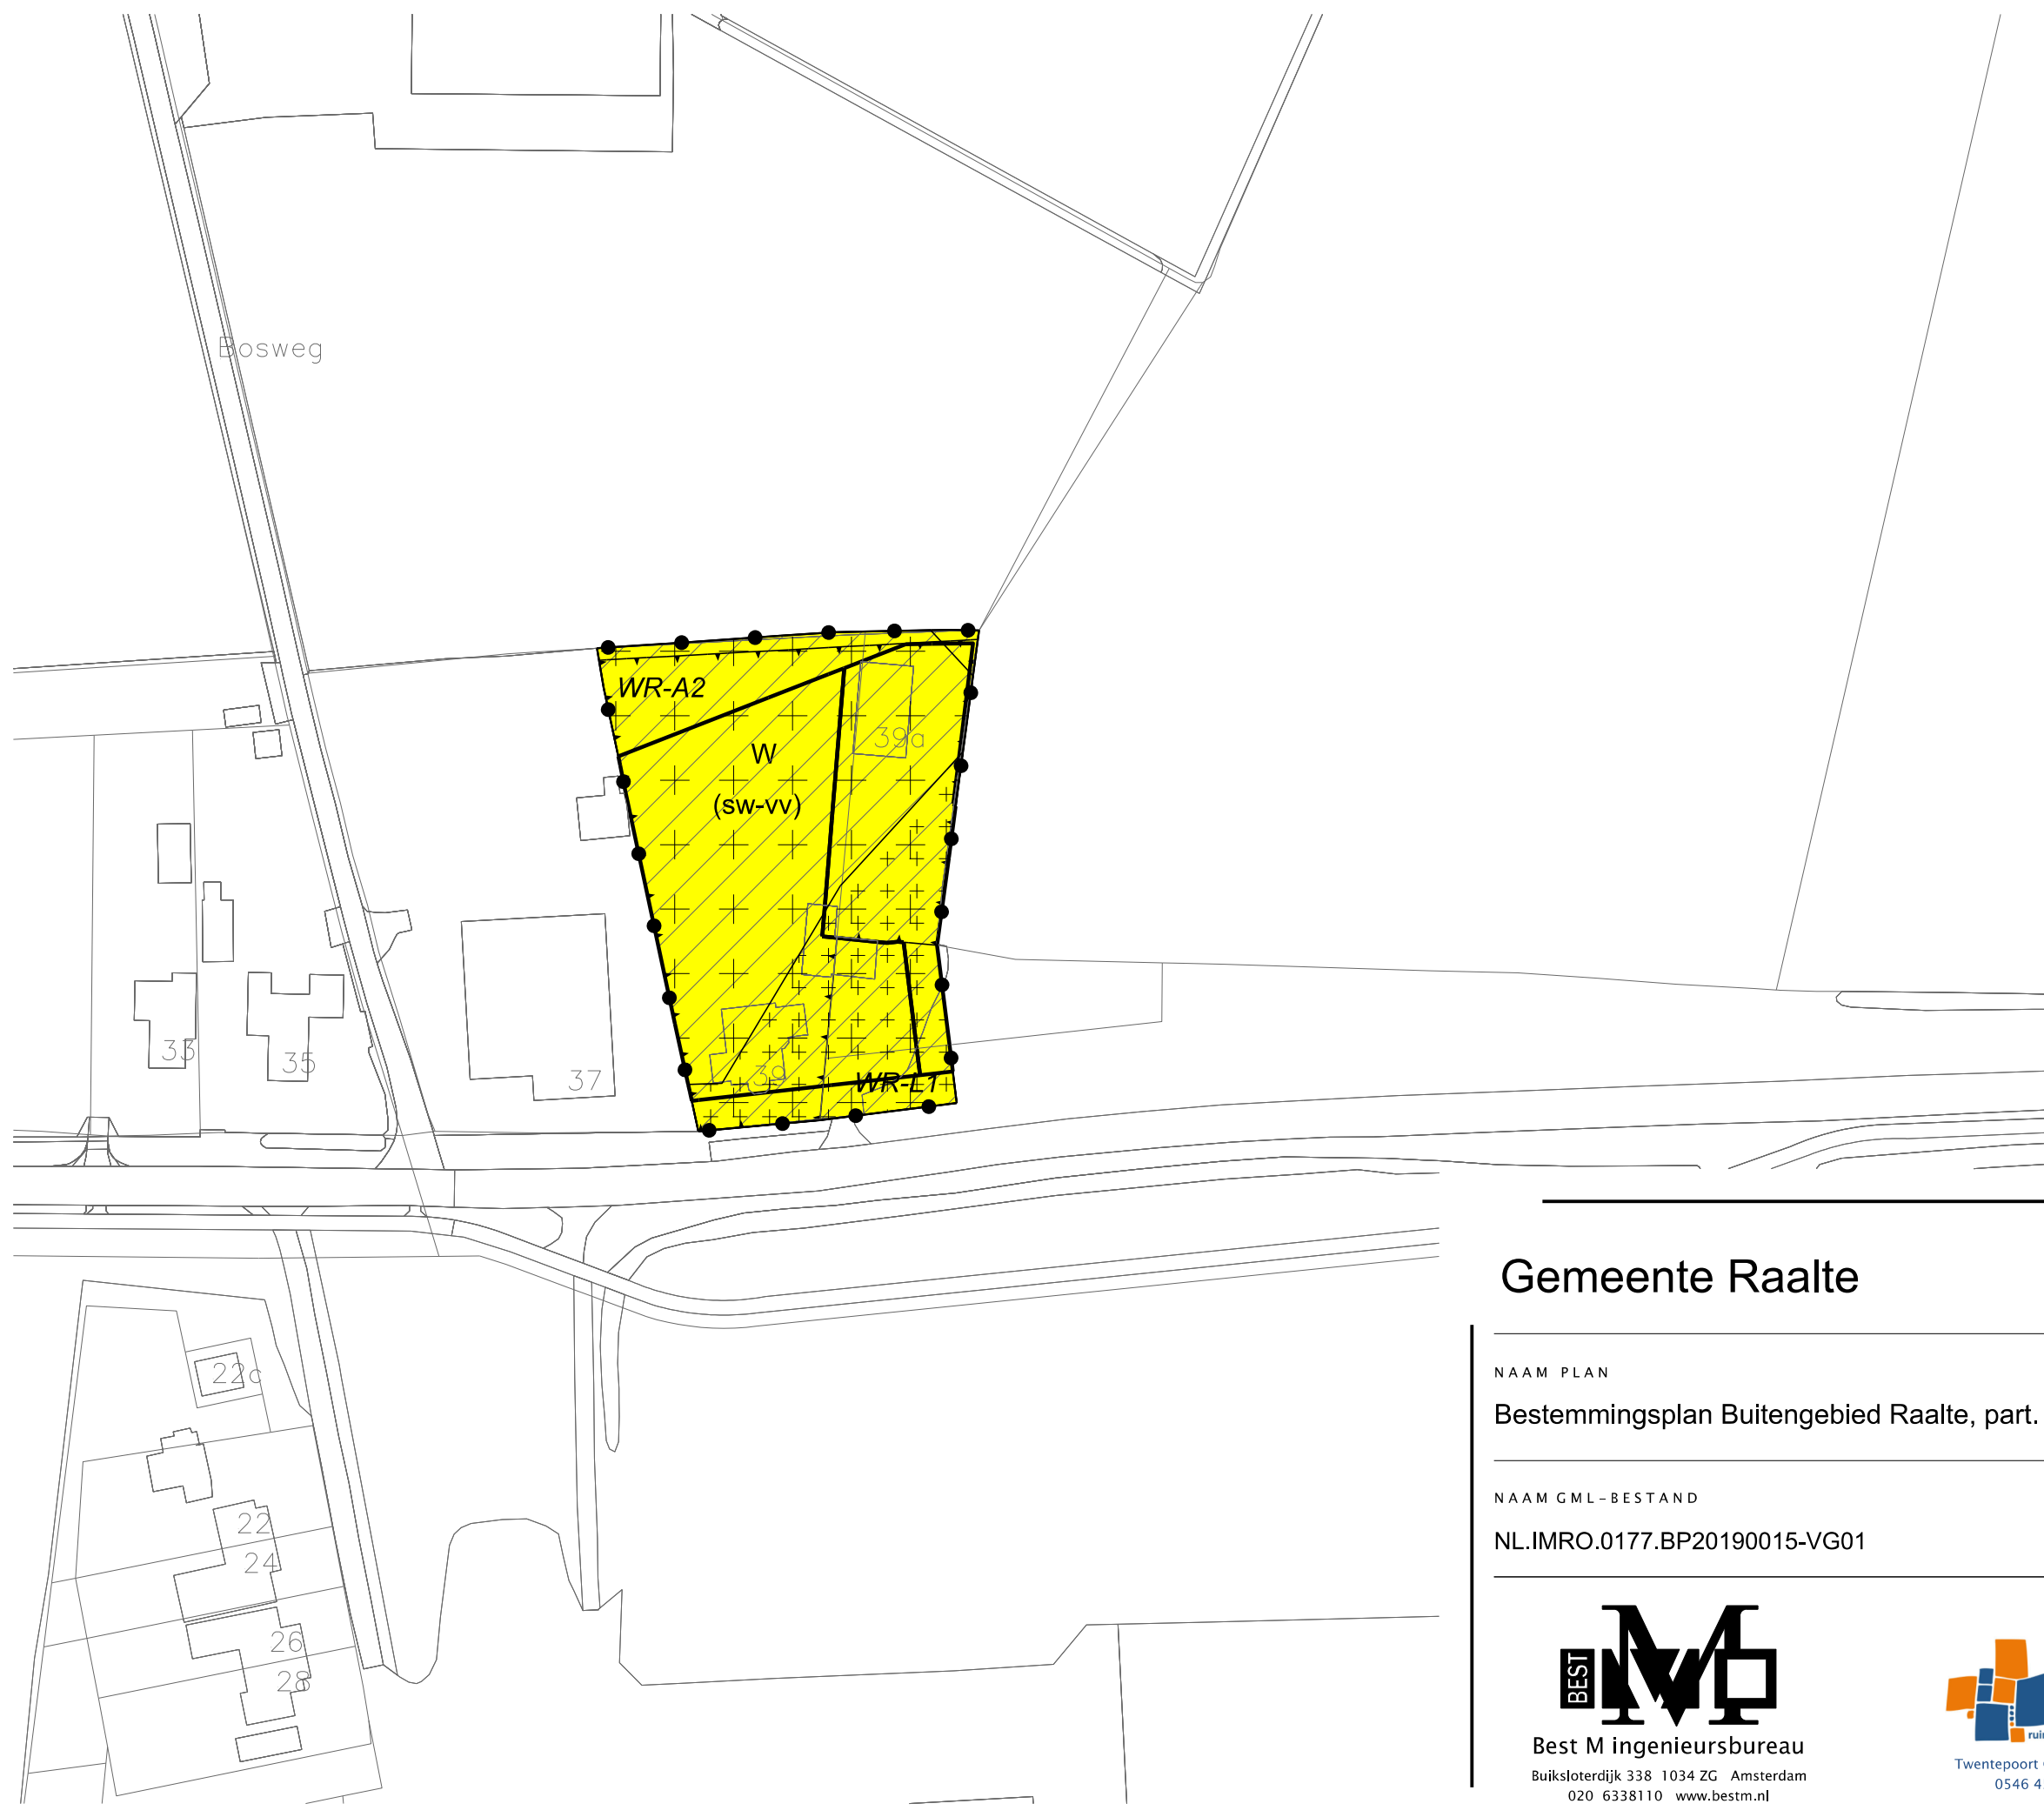

LEGENDA

- Plangebied
 - Plangrens
- Bestemmingen
 - Wonen
- Dubbelbestemmingen
 - Waarde - Archeologie - 2
 - Waarde - Landschap - 1
- Gebiedsaanduidingen
 - overige zone
- Functieaanduidingen
 - specifieke vorm van wonen - voorwaardelijke verplichting
- Bouwvlak
 - bouwvlak
- Verklaring
 - Ondergrond

Gemeente Raalte

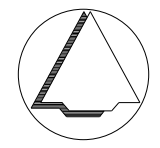

NAAM PLAN
Bestemmingsplan Buitengebied Raalte, part. herz. nr.36, omgeving Lemelerveldseweg 39a

NAAM GML-BESTAND	DATUM	BLAD VAN BLADEN	FORMAAT
NL.IMRO.0177.BP20190015-VG01	12-10-2020	1 VAN 1	A3

BEST M
Best M ingenieursbureau
Buiksloterdijk 338 1034 ZG Amsterdam
020 6338110 www.bestm.nl

BJZ.nu
ruimtelijke plannen en advies
Twentepoort Oost 16A 7609 RG Almelo
0546 454466 www.bjz.nu

TEKENAAR	SCHAAL
MvL	1 :1000