


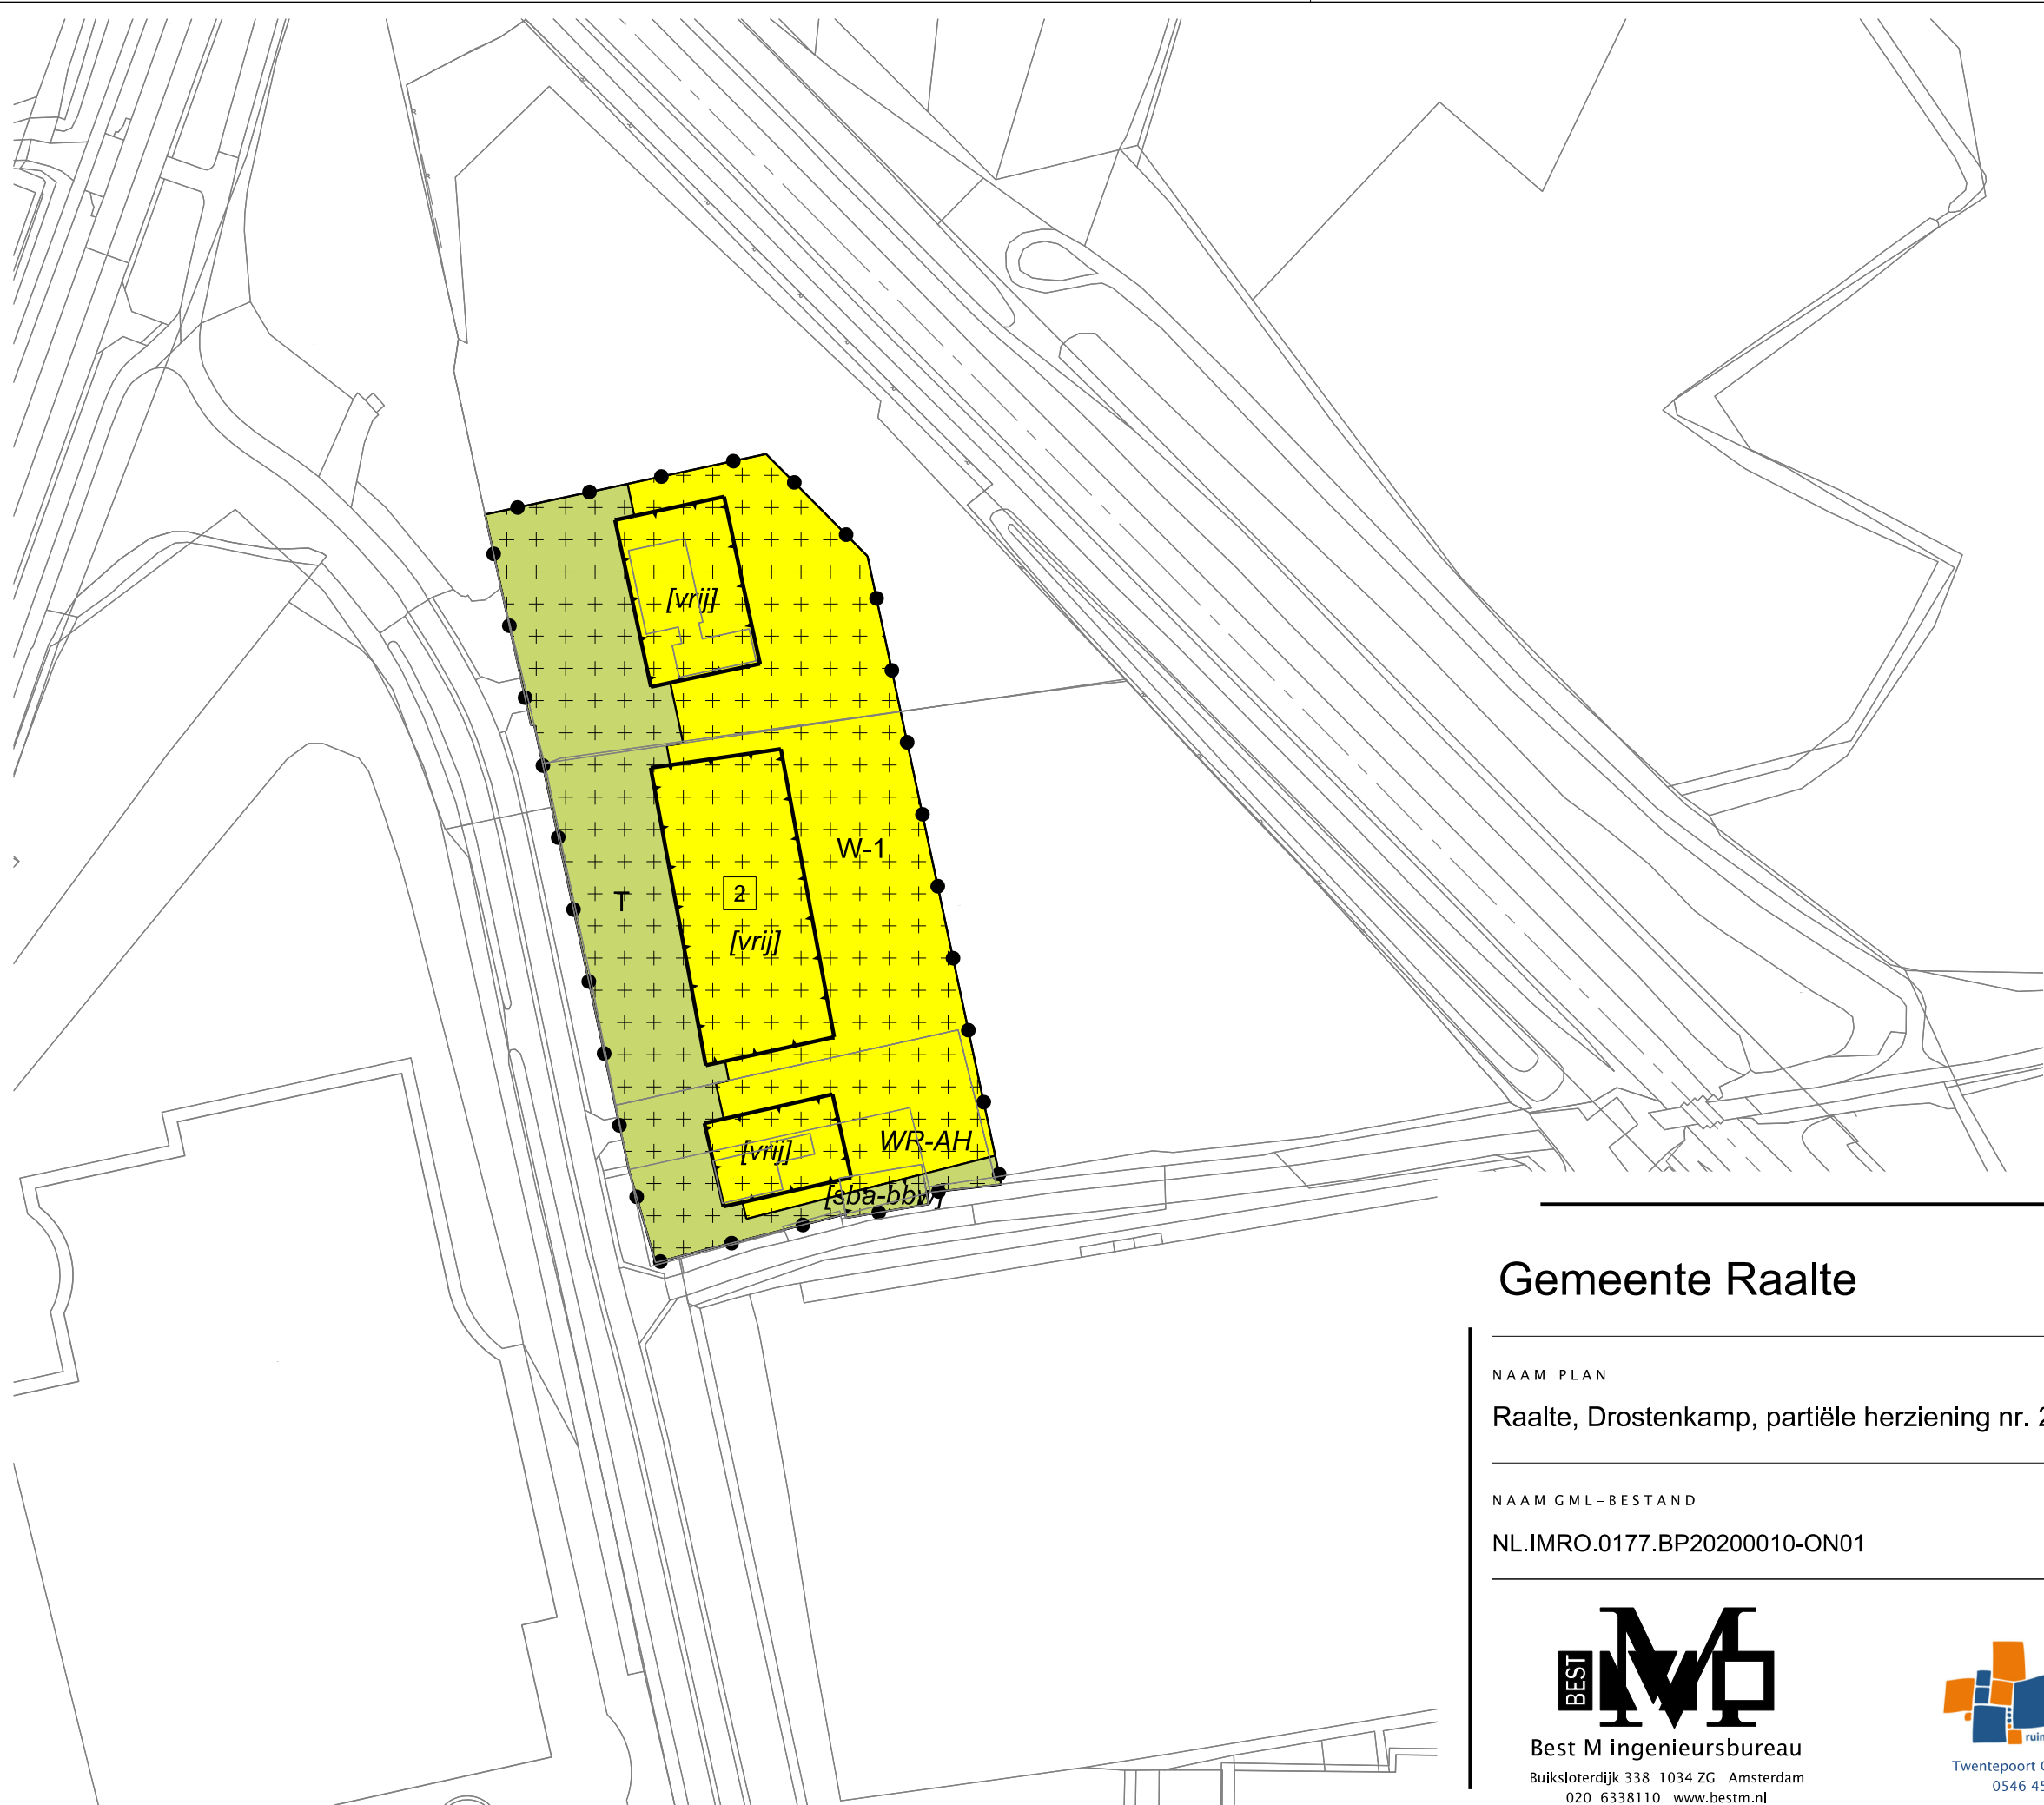

LEGENDA

Plangebied

Plangrens

Bestemmingen

T

Tuin

W-1

Wonen - 1

Dubbelbestemmingen

++ ++

WR-AH

Waarde - Archeologische verwachtingswaarde hoog

Bouwvlak

bouwvlak

Bouwaanduidingen

[sba-bbw]

specifieke bouwaanduiding - bijbehorend bouwwerk

[vrij]

vrijstaand

Maatvoering

2

maximum aantal wooneenheden

Verklaring

Ondergrond

Gemeente Raalte

NAAM PLAN
Raalte, Drostenkamp, partiële herziening nr. 2, Zwolsestraat omgeving 82-84

NAAM GML-BESTAND	DATUM	BLAD VAN BLADEN	FORMAAT
NL.IMRO.0177.BP20200010-ON01	20-1-2021	1 VAN 1	A3

BEST

Best M ingenieursbureau
Buiksloterdijk 338 1034 ZG Amsterdam
020 6338110 www.bestm.nl

BJZ.nu

ruimtelijke plannen en advies

Twentepoort Oost 16A 7609 RG Almelo
0546 454466 www.bjz.nu

TEKENAAR	SCHAAL
MvL	1 :1000

