




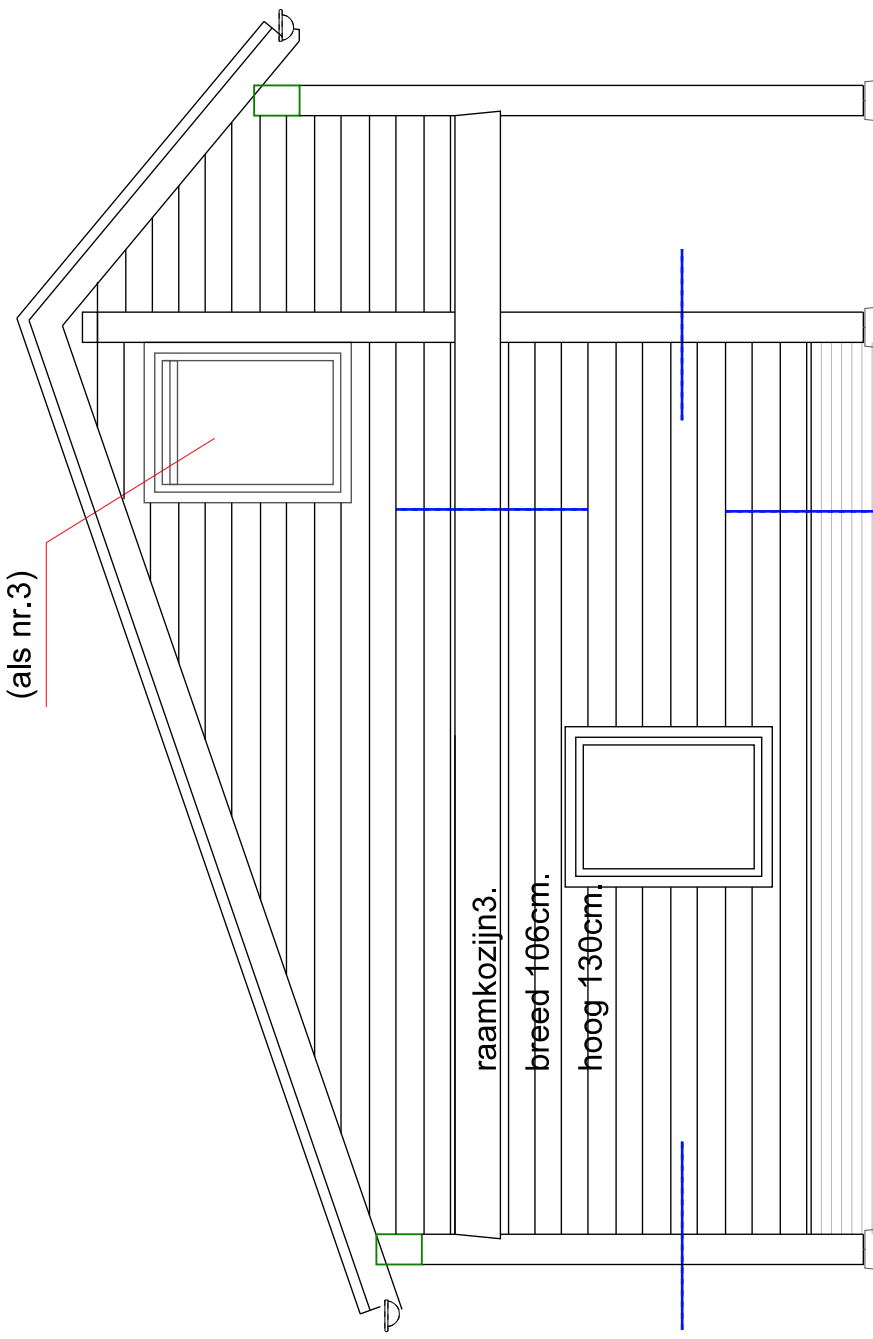


kopgevel zuidzijde

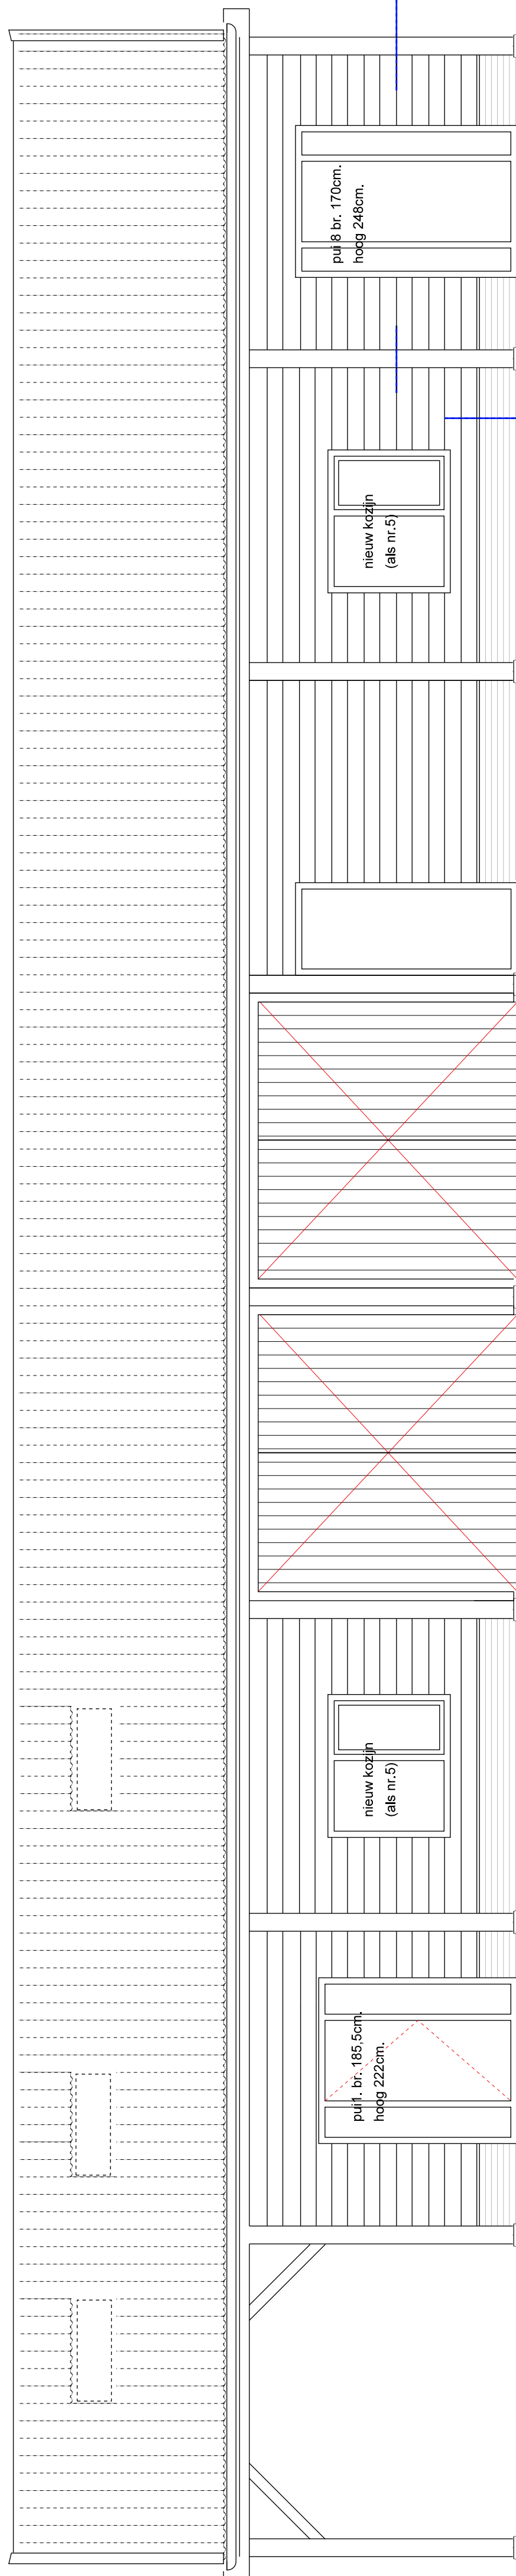


Langsevel westzijde

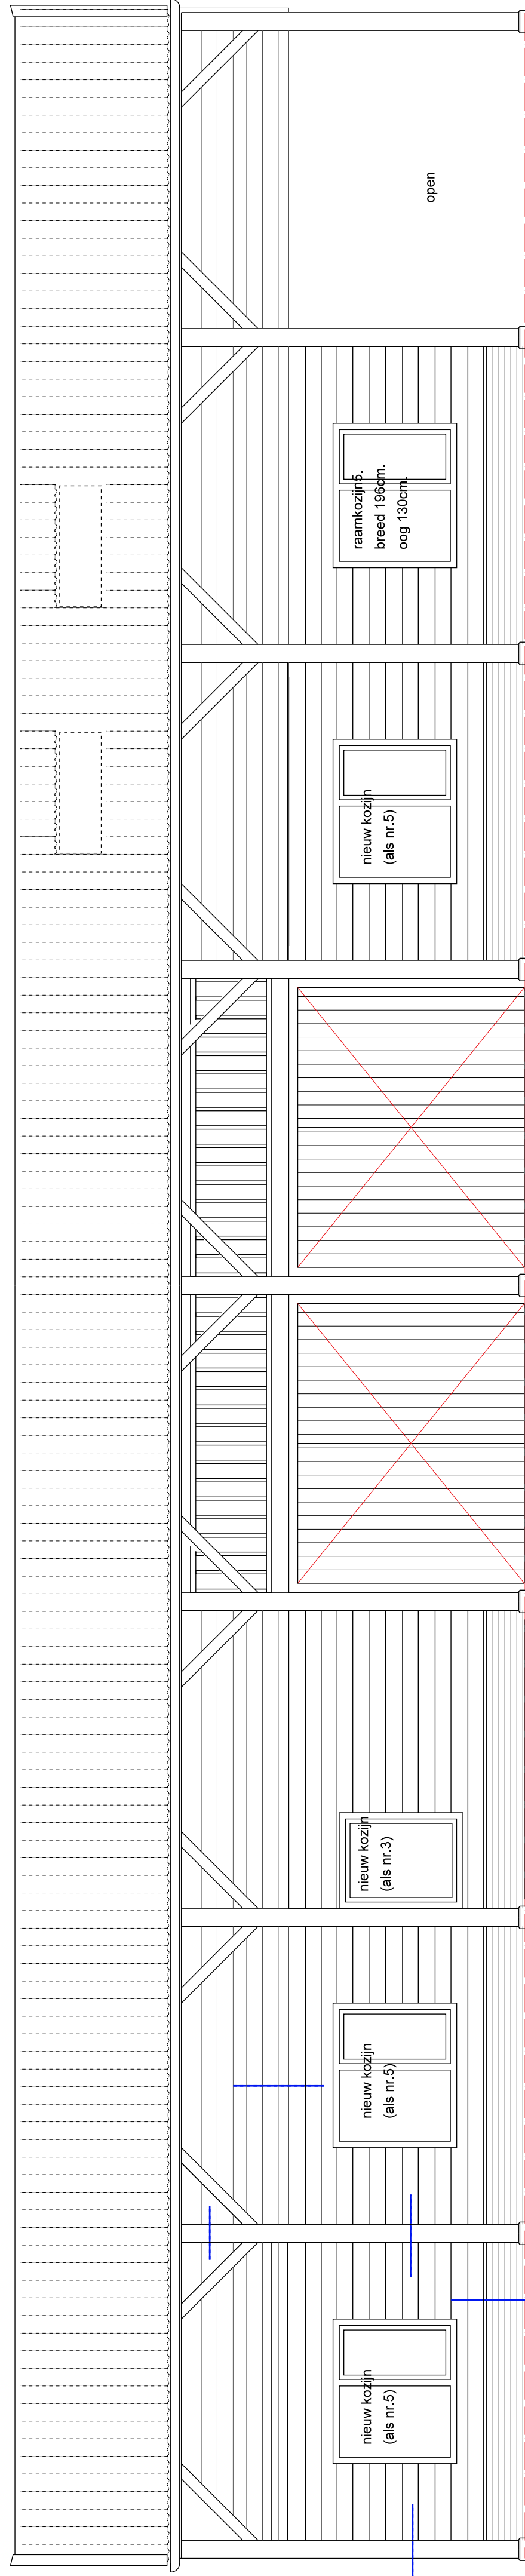


Langsevel oostzijde

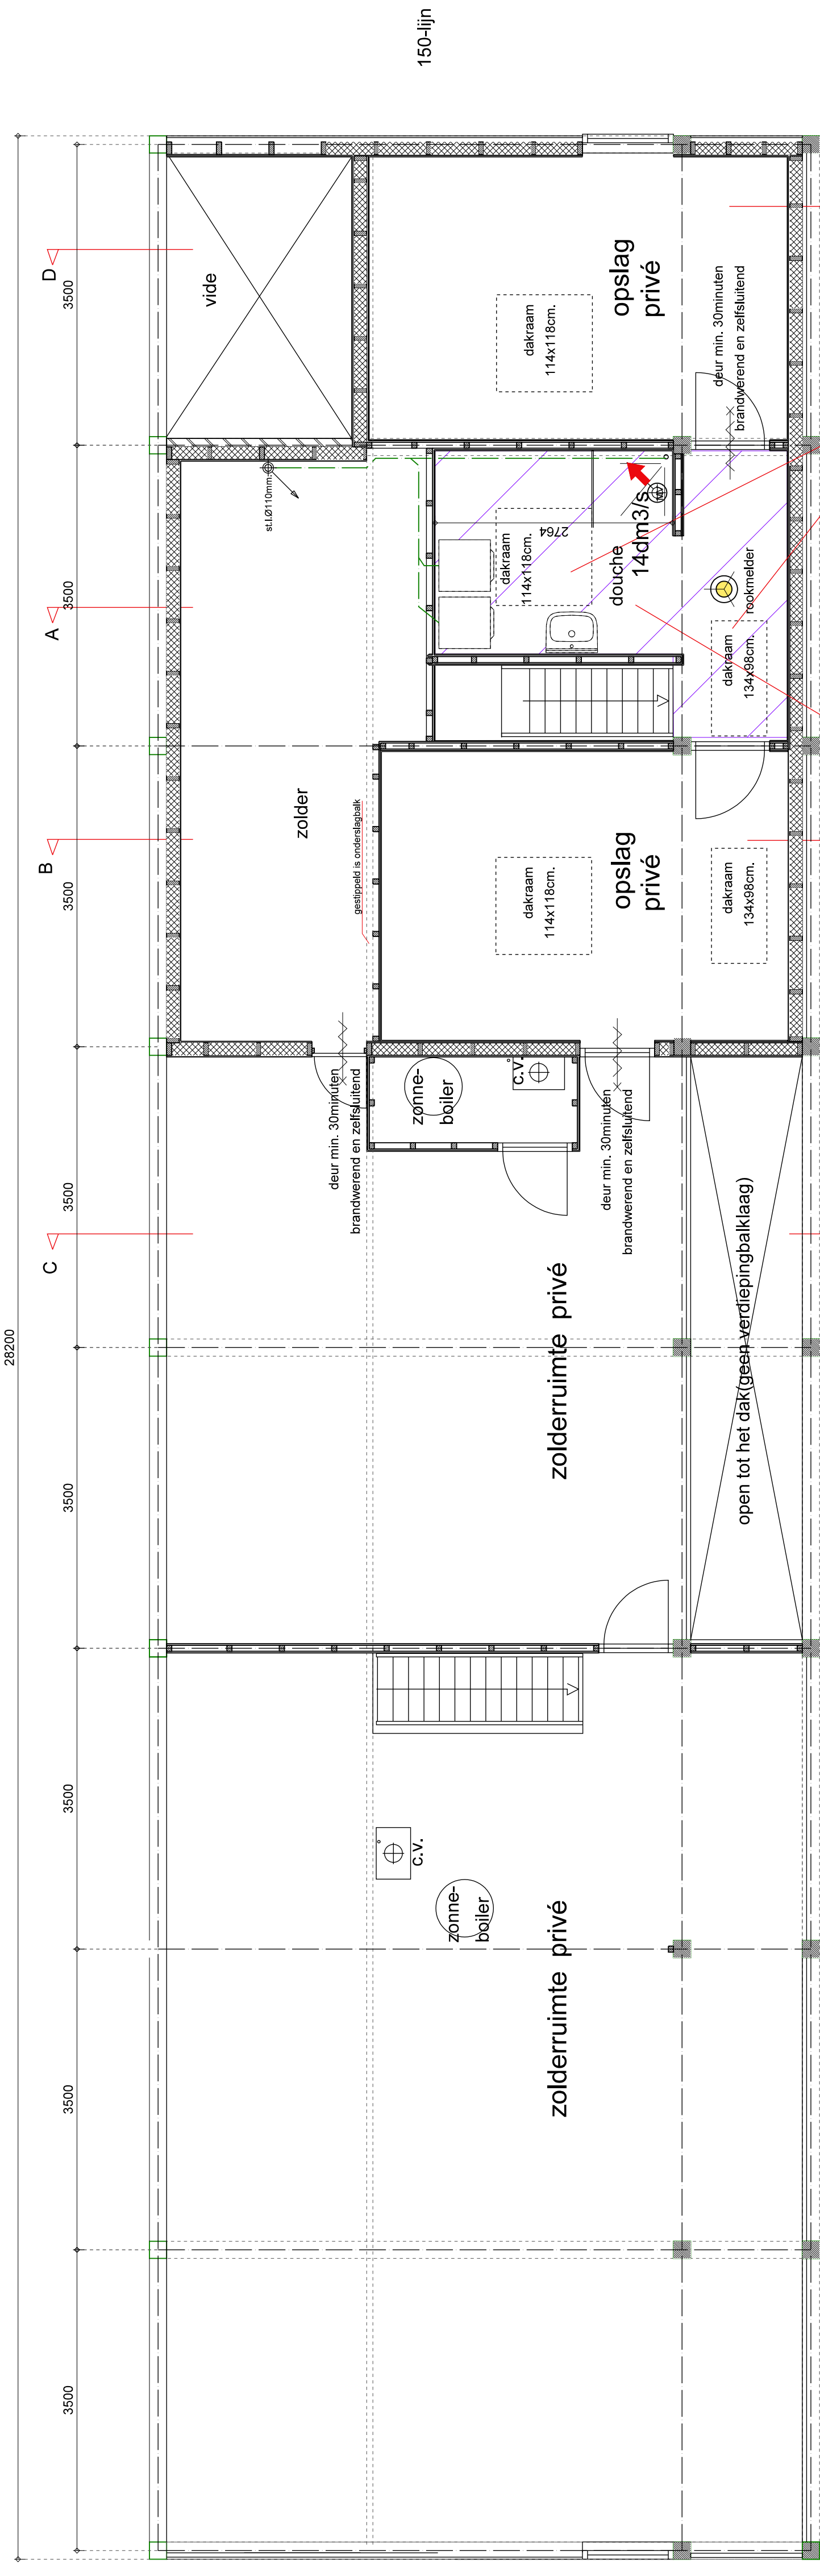


Verdieping (schaal 1:50)

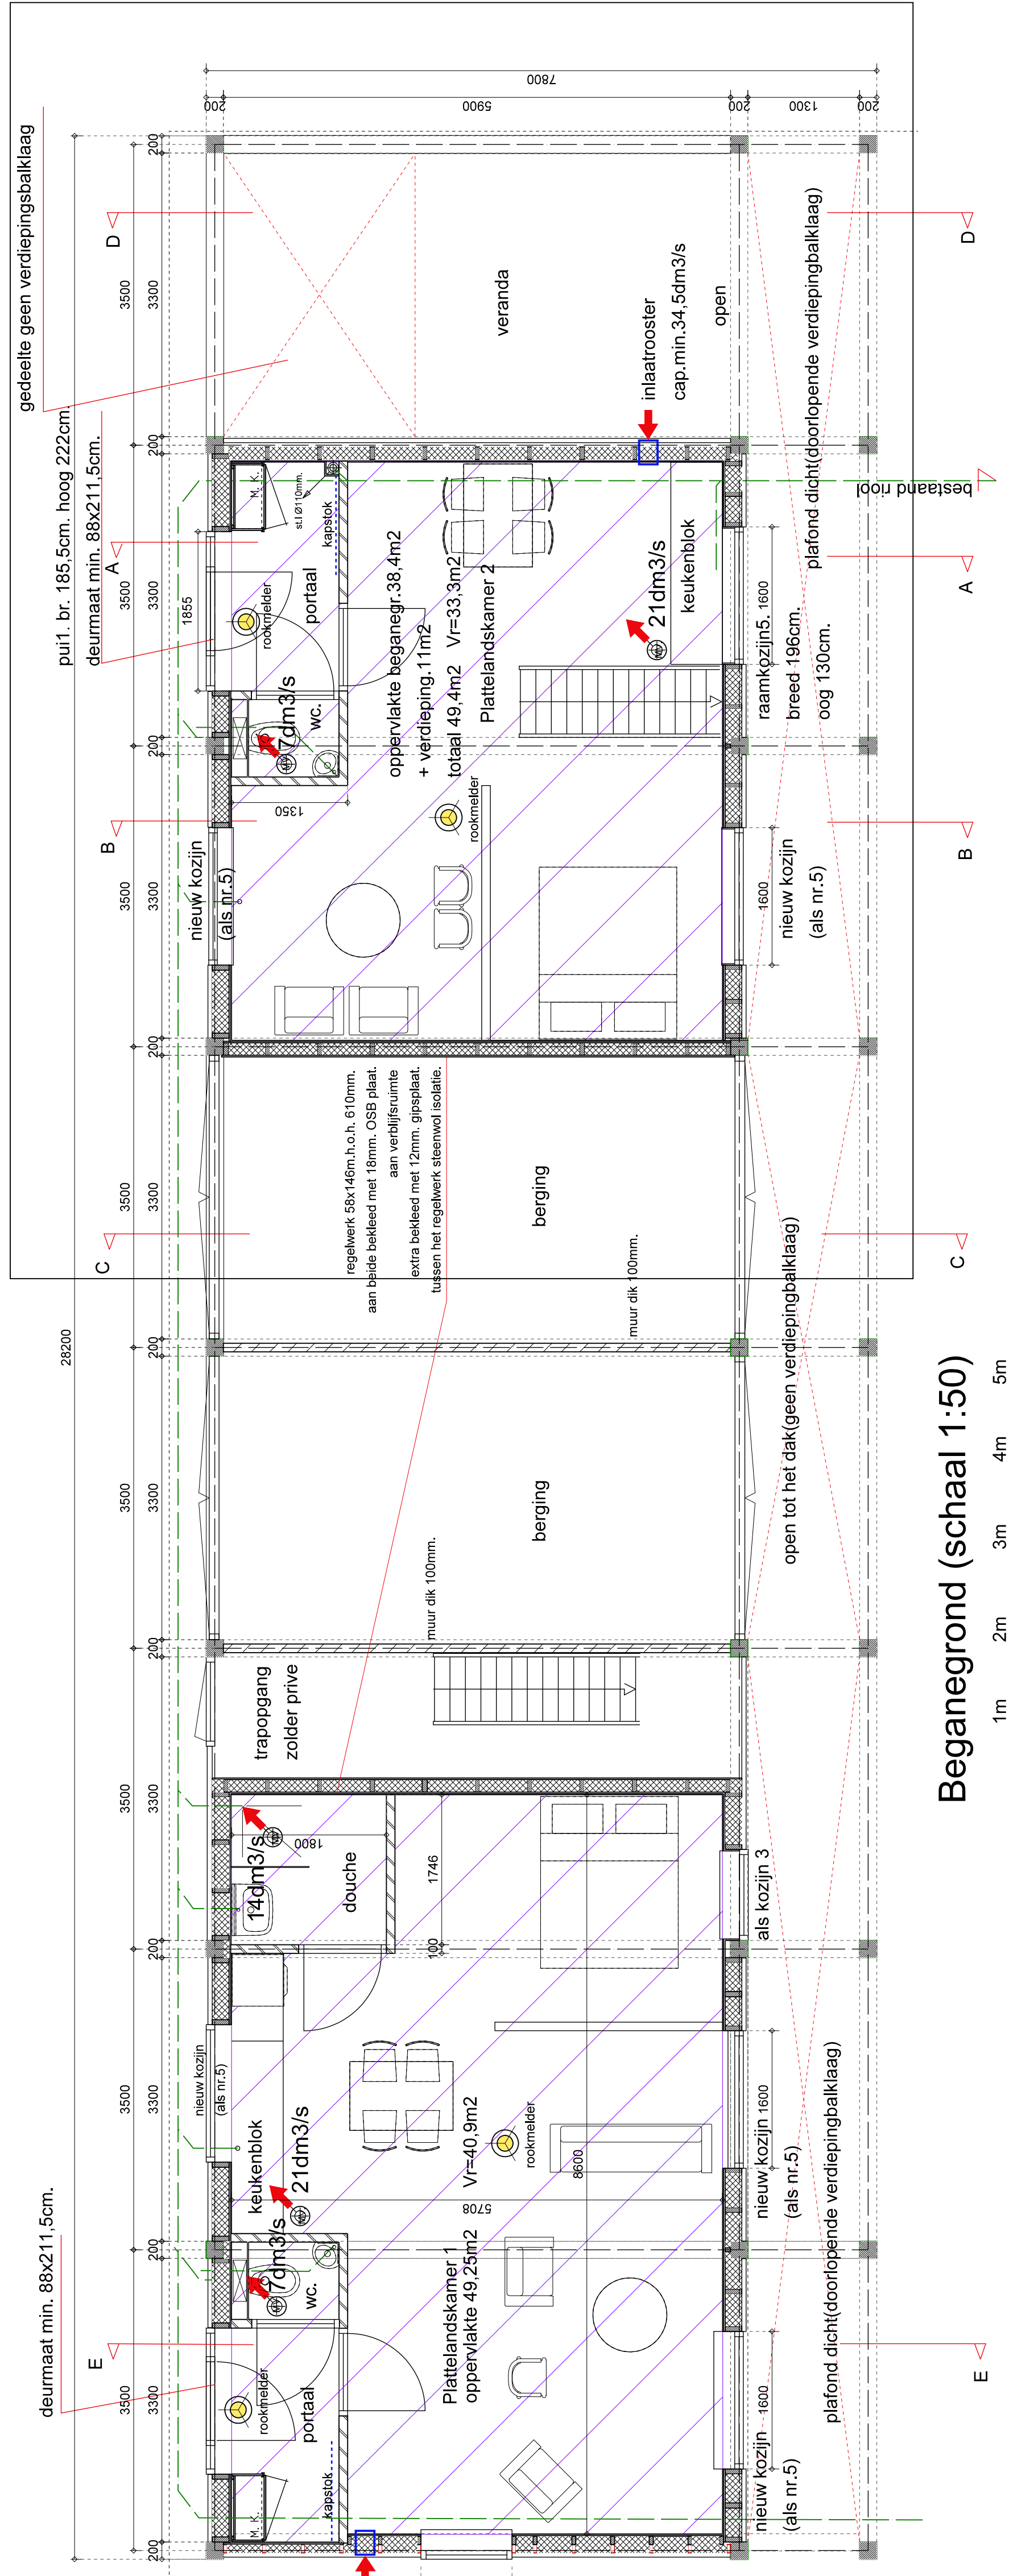

Begane grond (schaal 1:50)

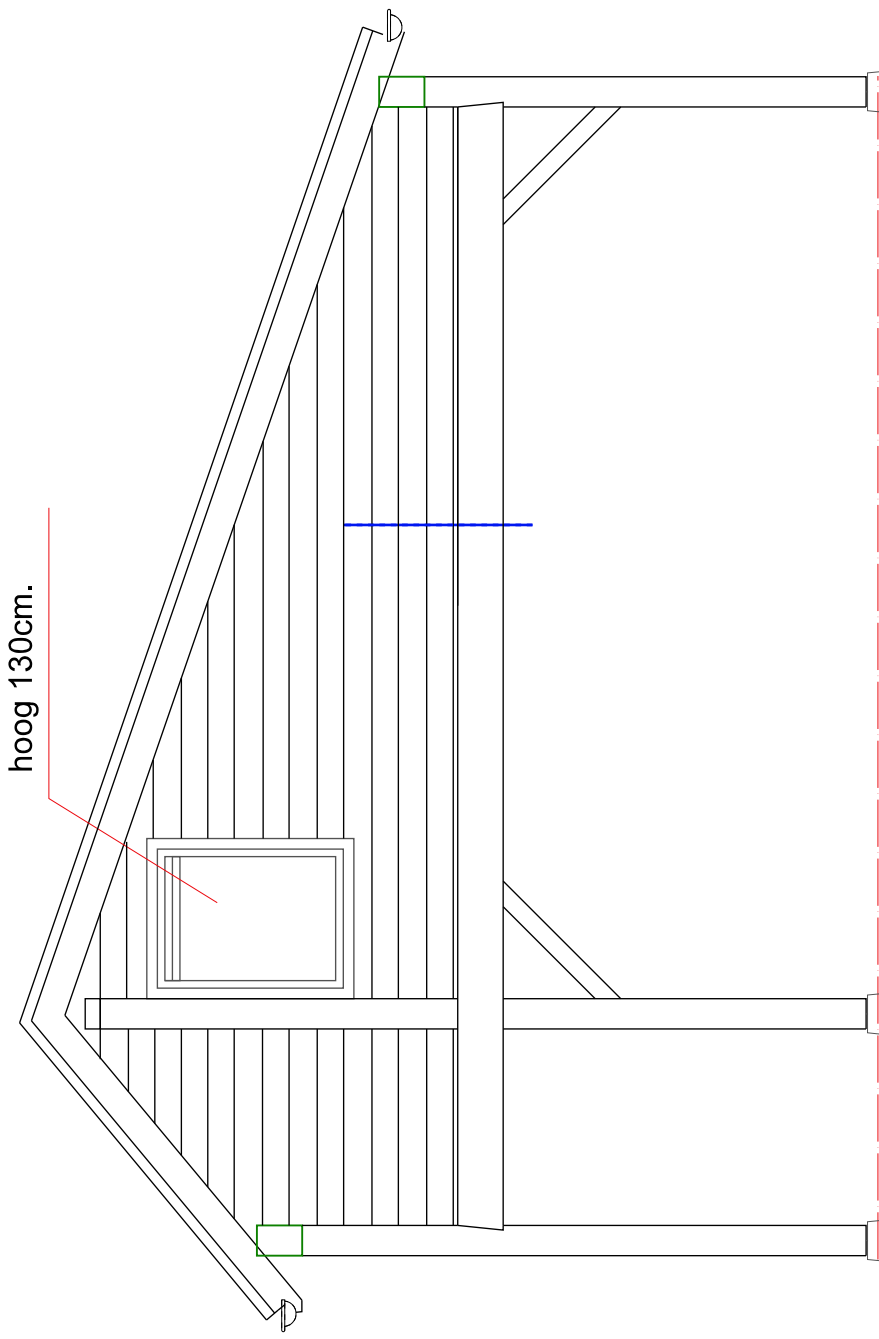


kopgevel noordzijde

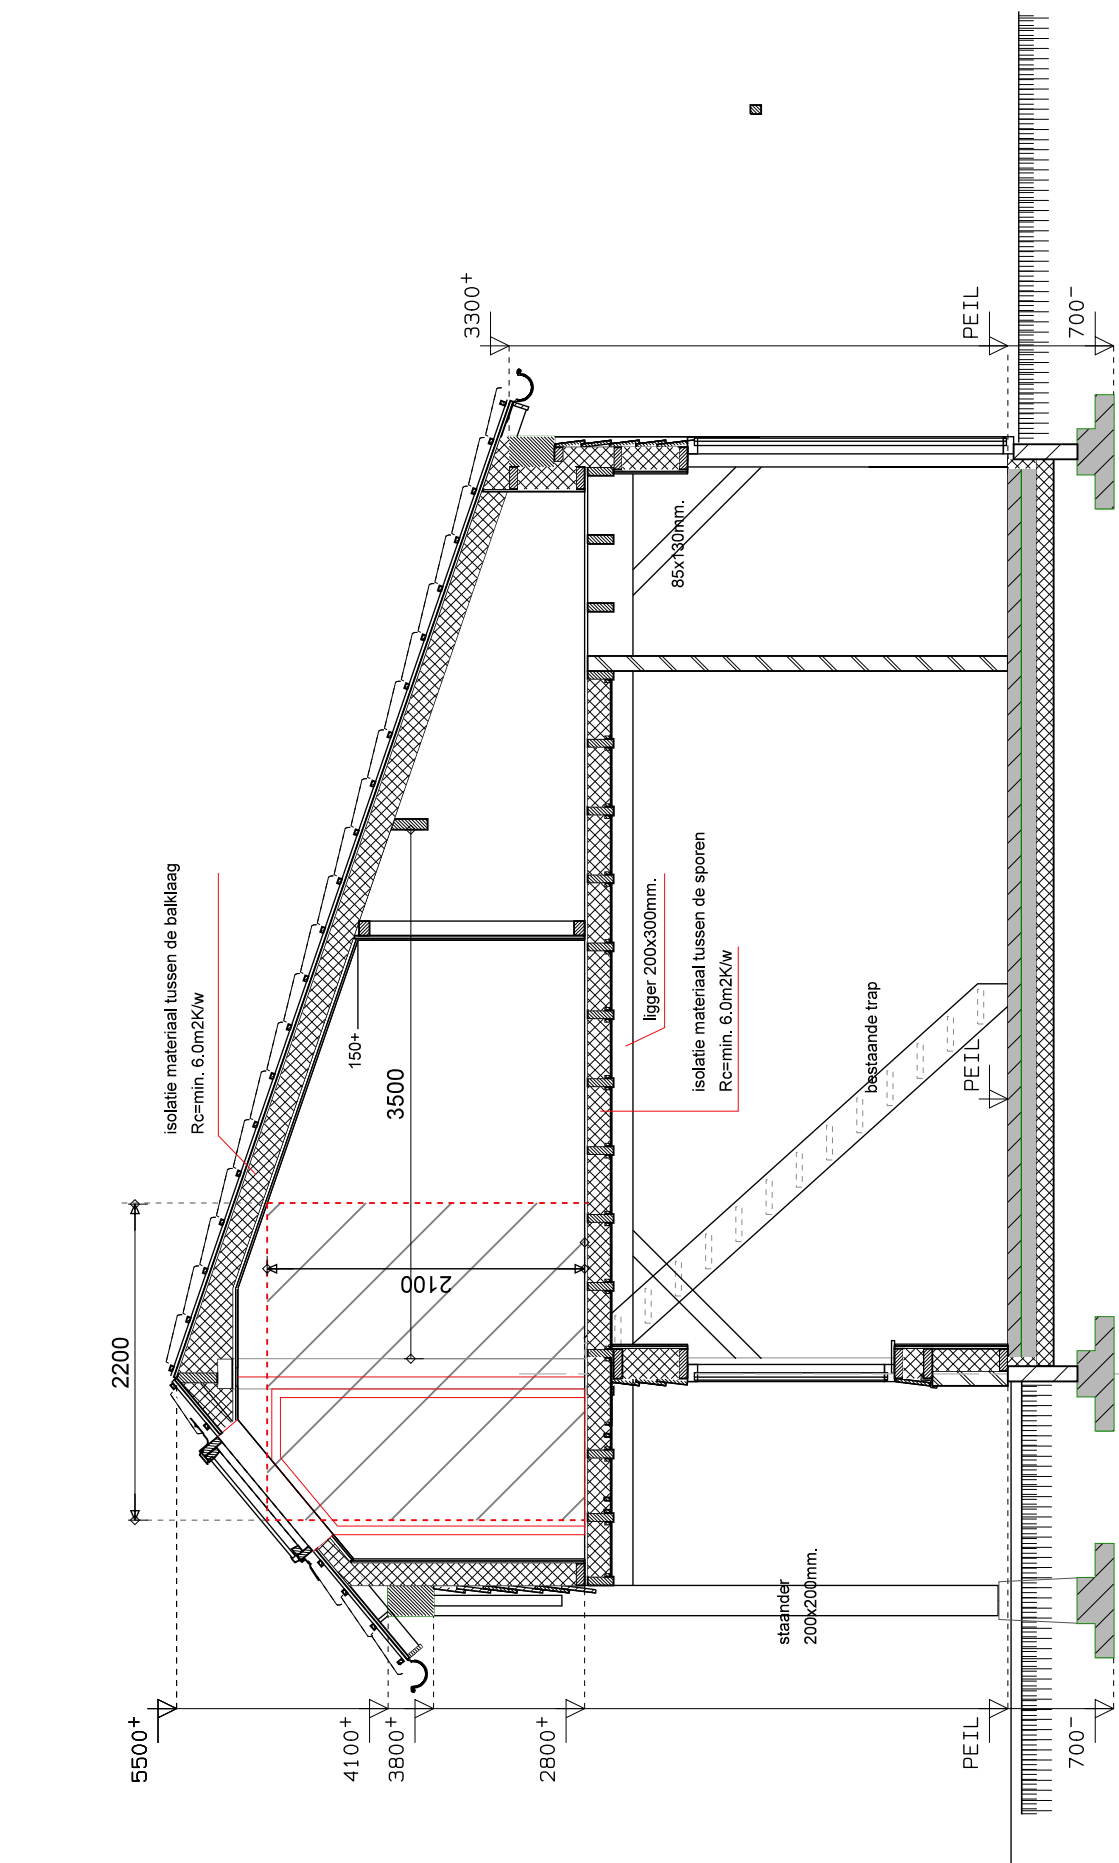


Doorsnede E-E

Doorsnede A-A

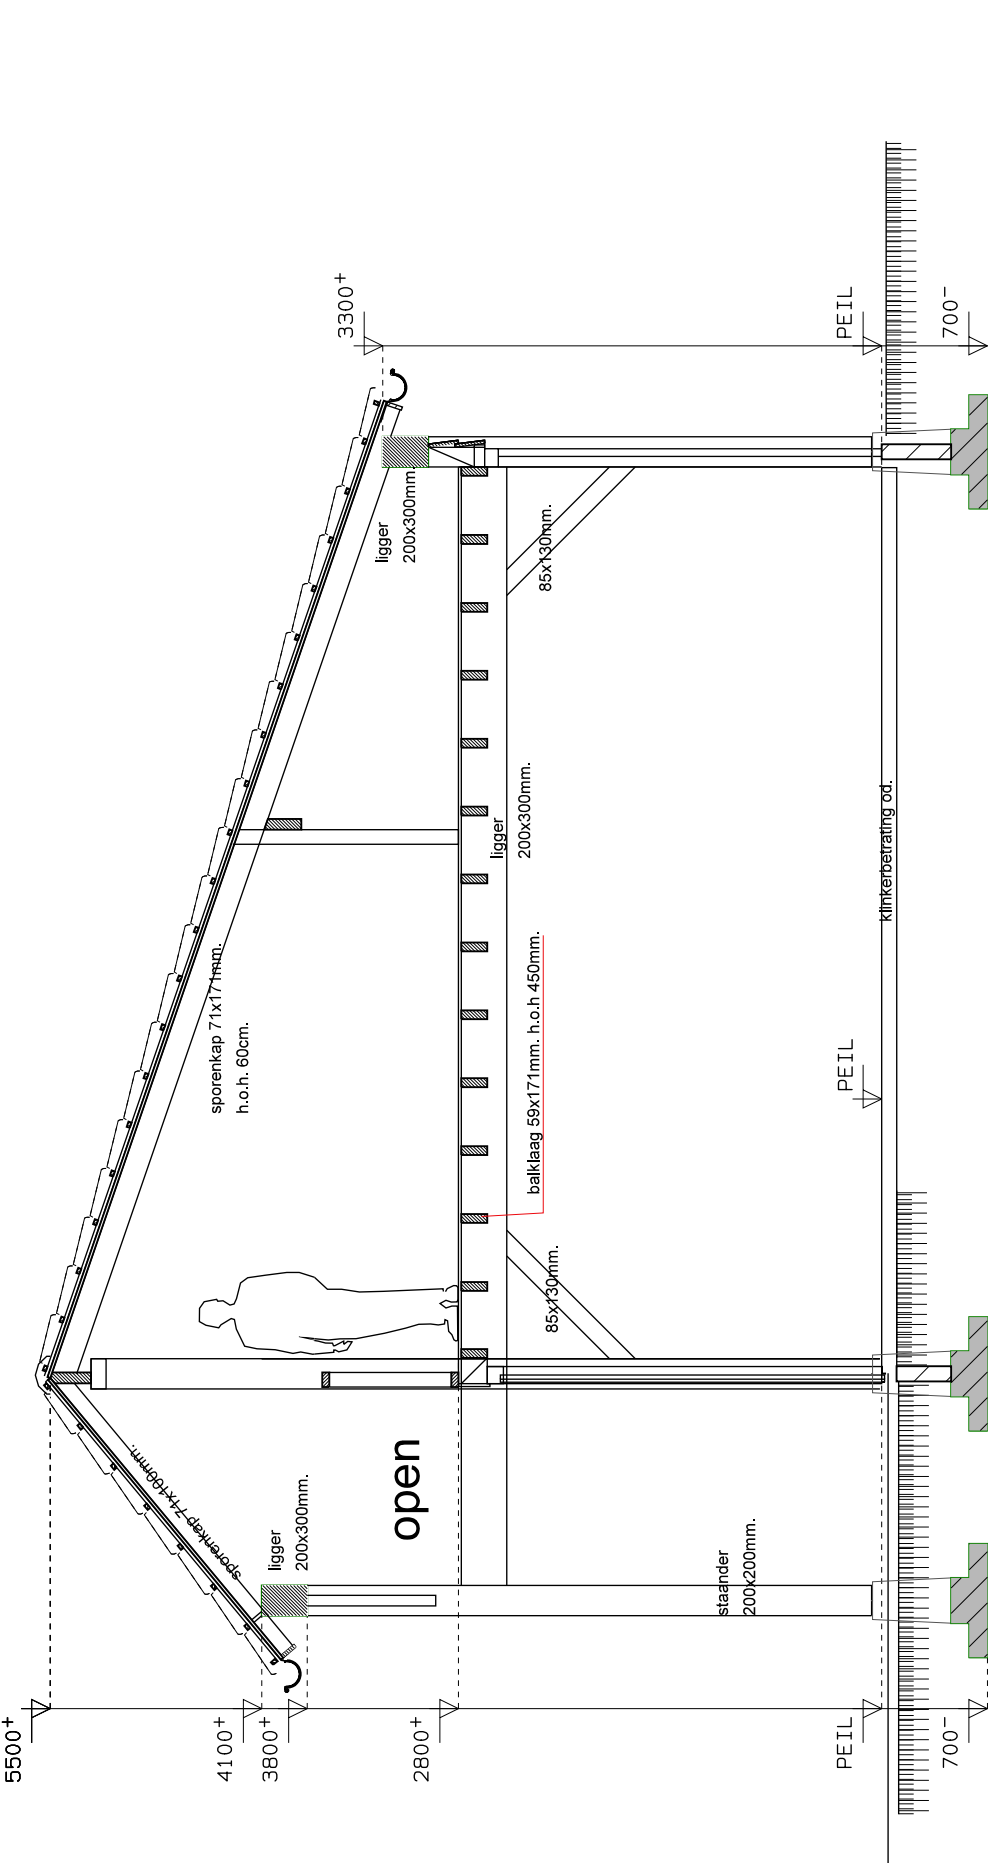


Doorsnede C-C

Doorsnede B-B

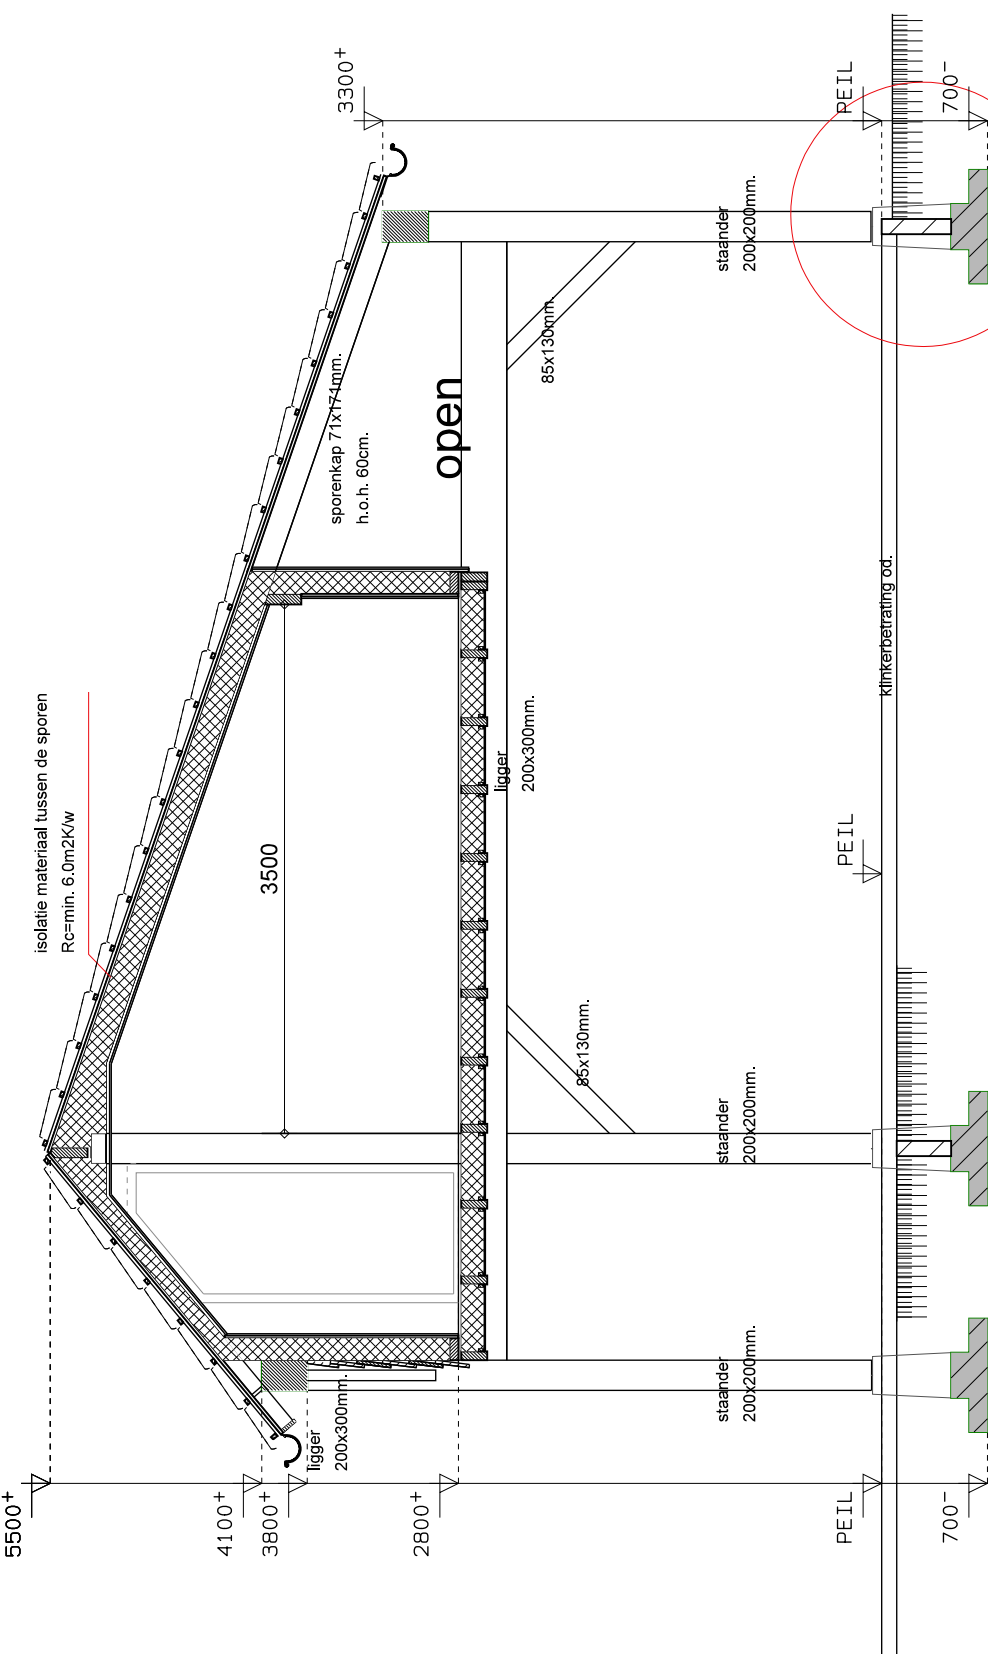

Doorsnede D-D

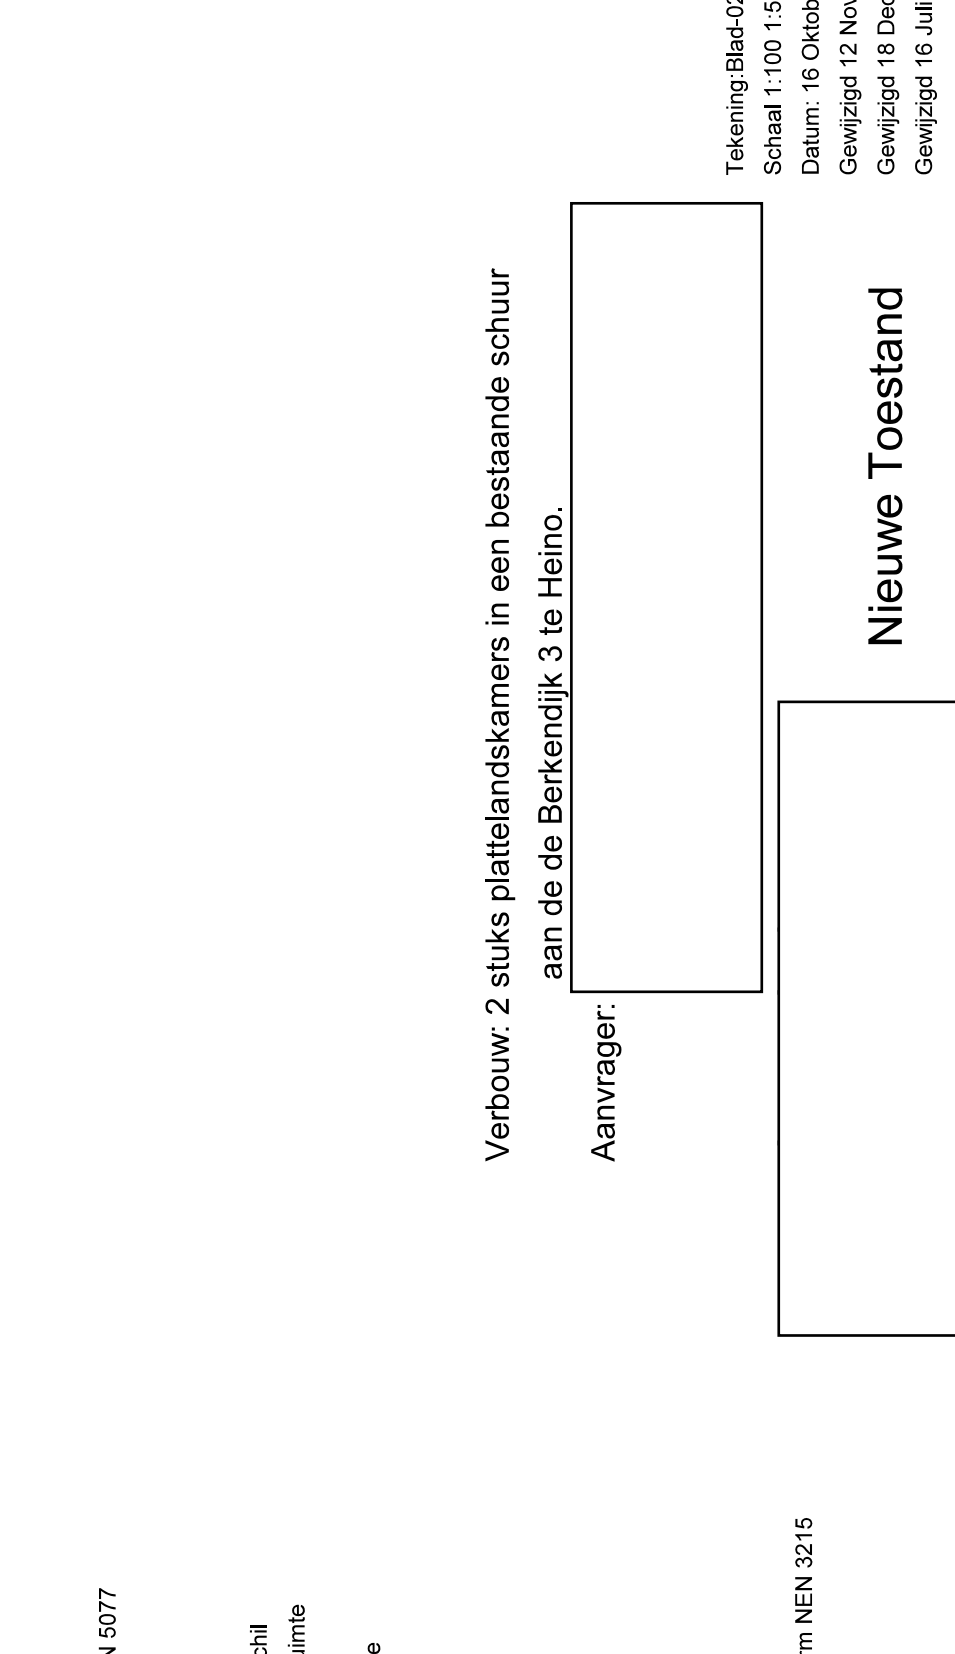

Verbouw 2 stuks platelandskamers in een bestaande schuur
aan de de Bekendijk 3 te Hemo.

Aanvragen:

Tekening Blad 02
Schaal 1:100 1:50
Gewogen 12 November 2020
Gewogen 18 December 2020
Gewogen 16 Juli 2021

Nieuwe Toestand

Af Omvat