


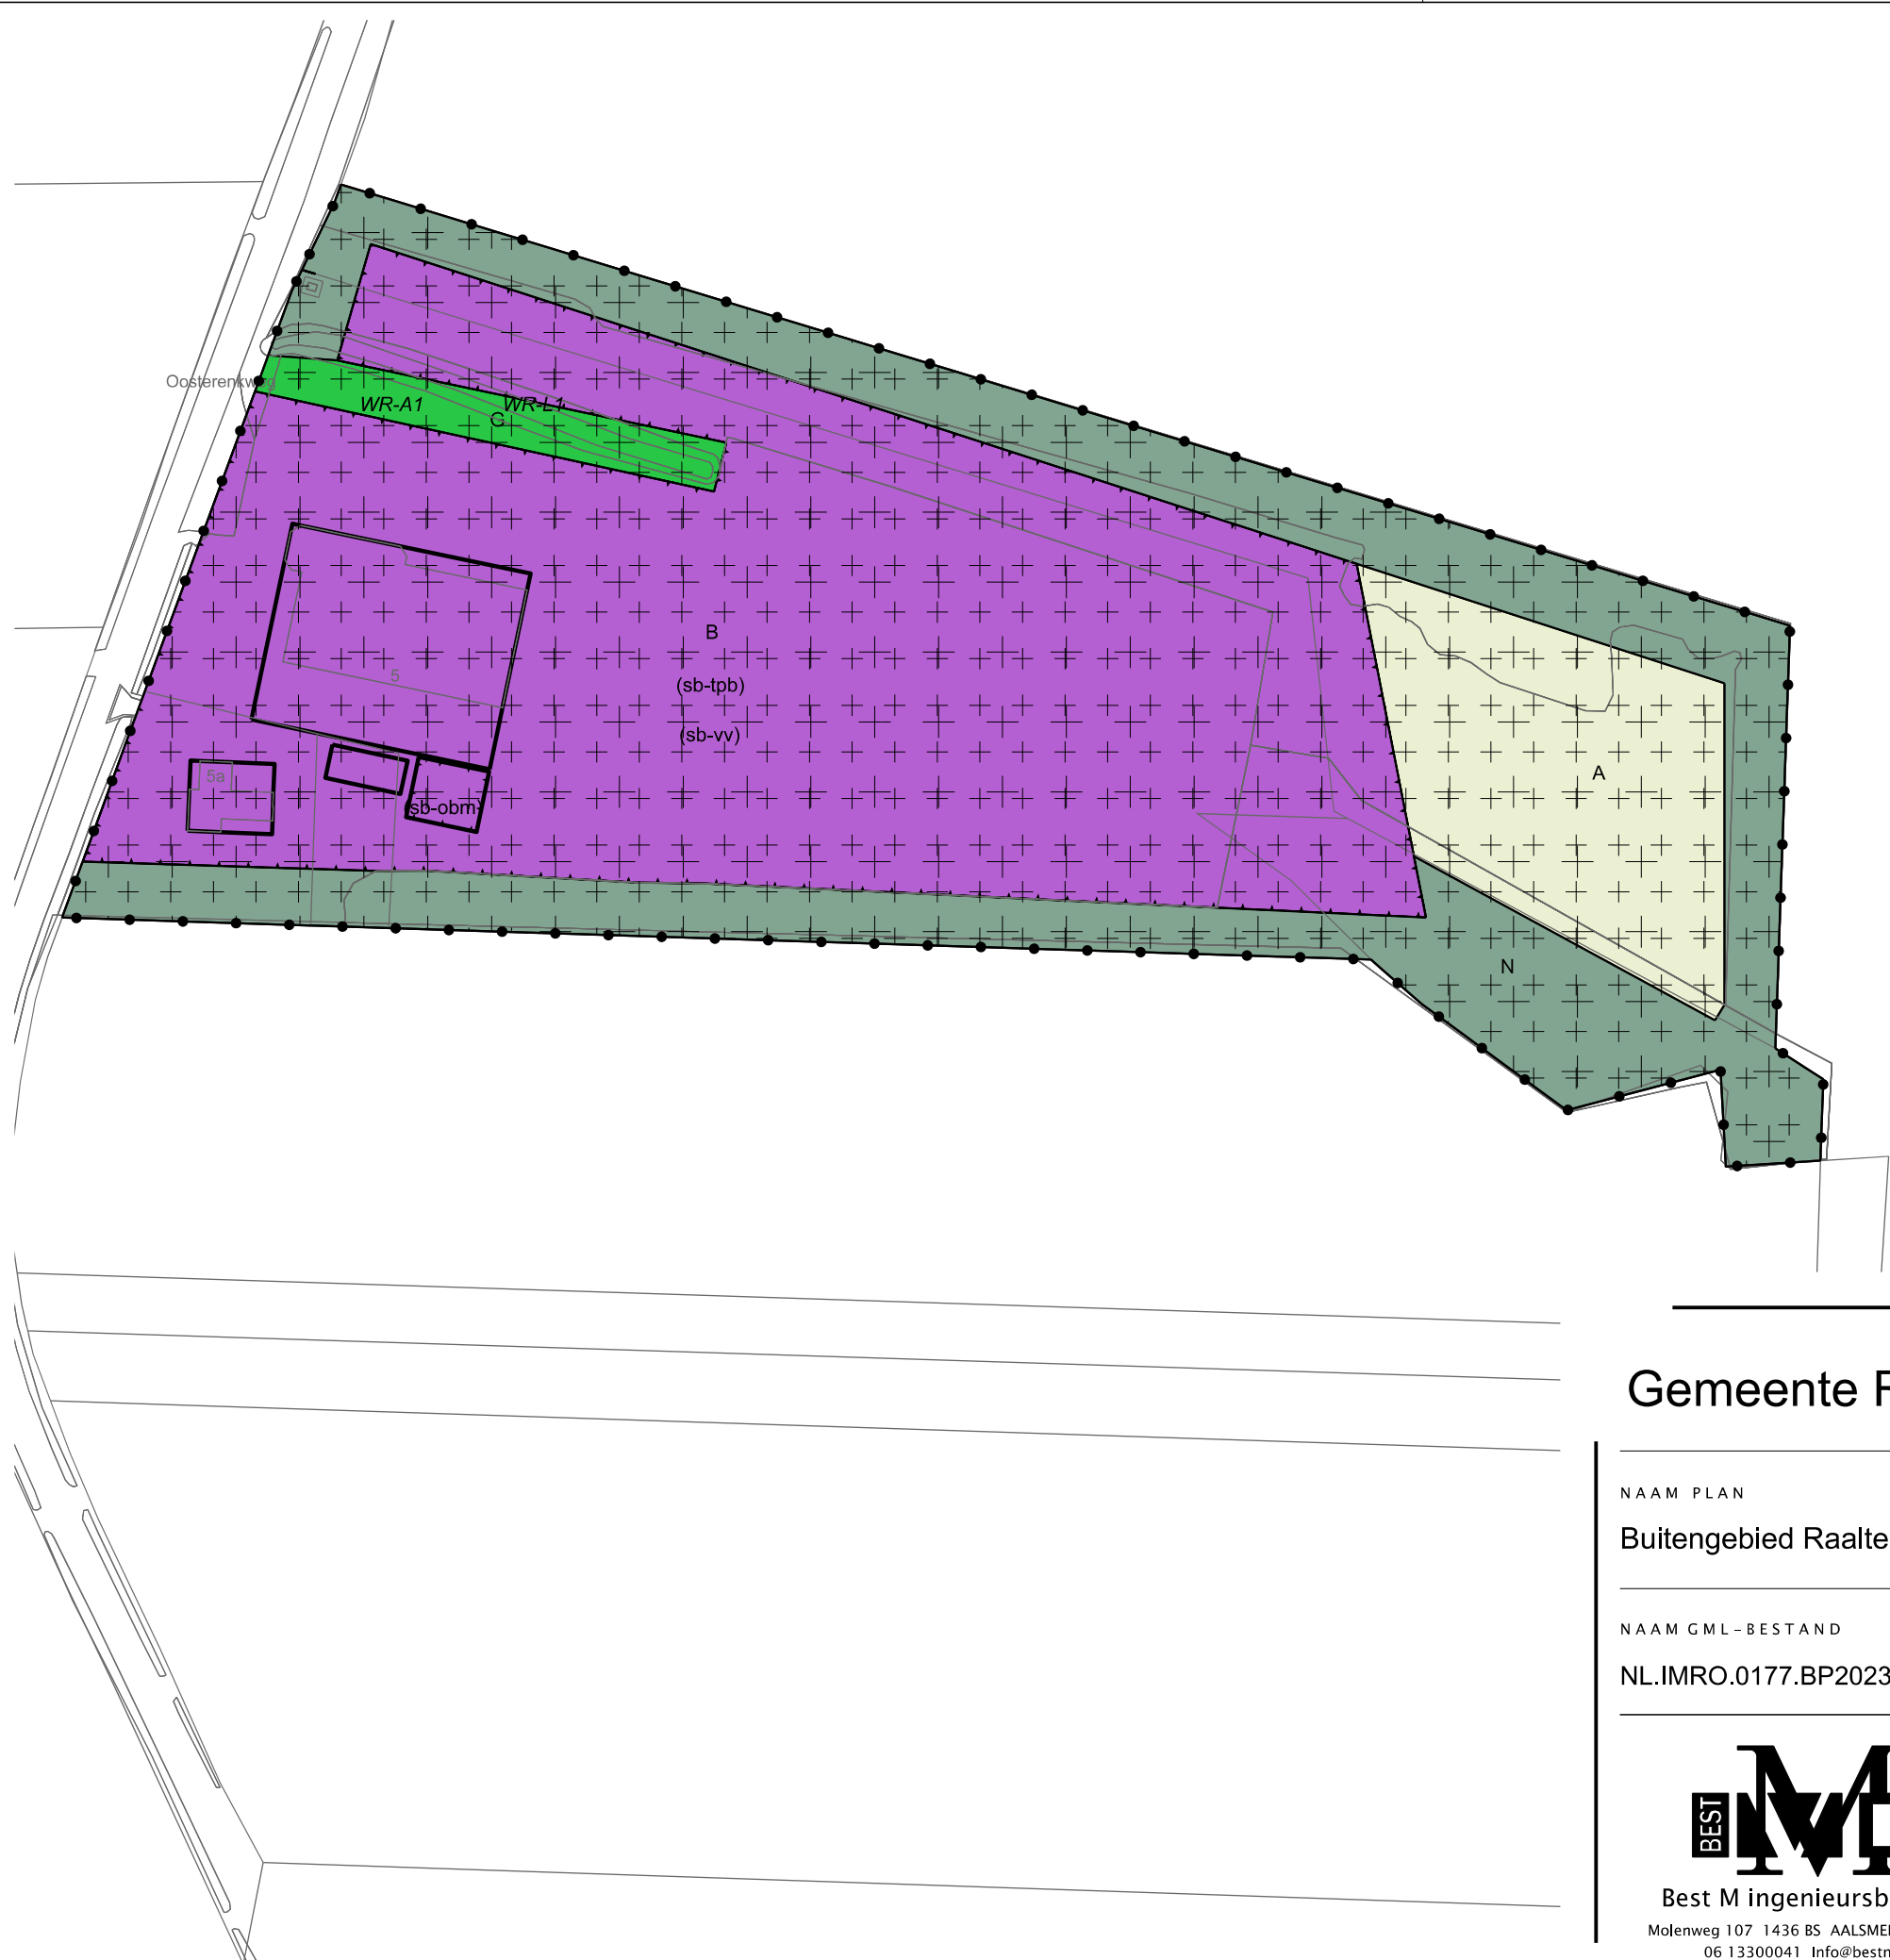

LEGENDA

- Plangebied

Plangrens
- Bestemmingen

A

Agrarisch

B

Bedrijf

G

Groen

N

Natuur
- Dubbelbestemmingen

Waarde - Archeologie 1

Waarde - Landschap 1
- Functieaanduidingen

specifieke vorm van bedrijf - opslag bedrijfsmaterialen


specifieke vorm van bedrijf - transportbedrijf

specifieke vorm van bedrijf - voorwaardelijke verplichting
- Bouwvlak

bouwvlak
- Verklaring

Ondergrond

Gemeente Raalte

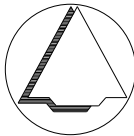

NAAM PLAN
Buitengebied Raalte, part. herz. nr. 73, omgeving Oosterenkweg 5 en 5a

NAAM GML-BESTAND	DATUM	BLAD VAN BLADEN	FORMAAT
NL.IMRO.0177.BP20230017-VG01	7-2-2024	1 VAN 1	A3

Best M ingenieursbureau

Molenweg 107 1436 BS AALSMEERDERBRUG

06 13300041 Info@bestm.nl

ruimtelijke plannen en advies

Twentepoort Oost 16A 7609 RG Almelo

0546 454466 www.bjz.nu

TEKENAAR	SCHAAL
MvL	1 :1500