


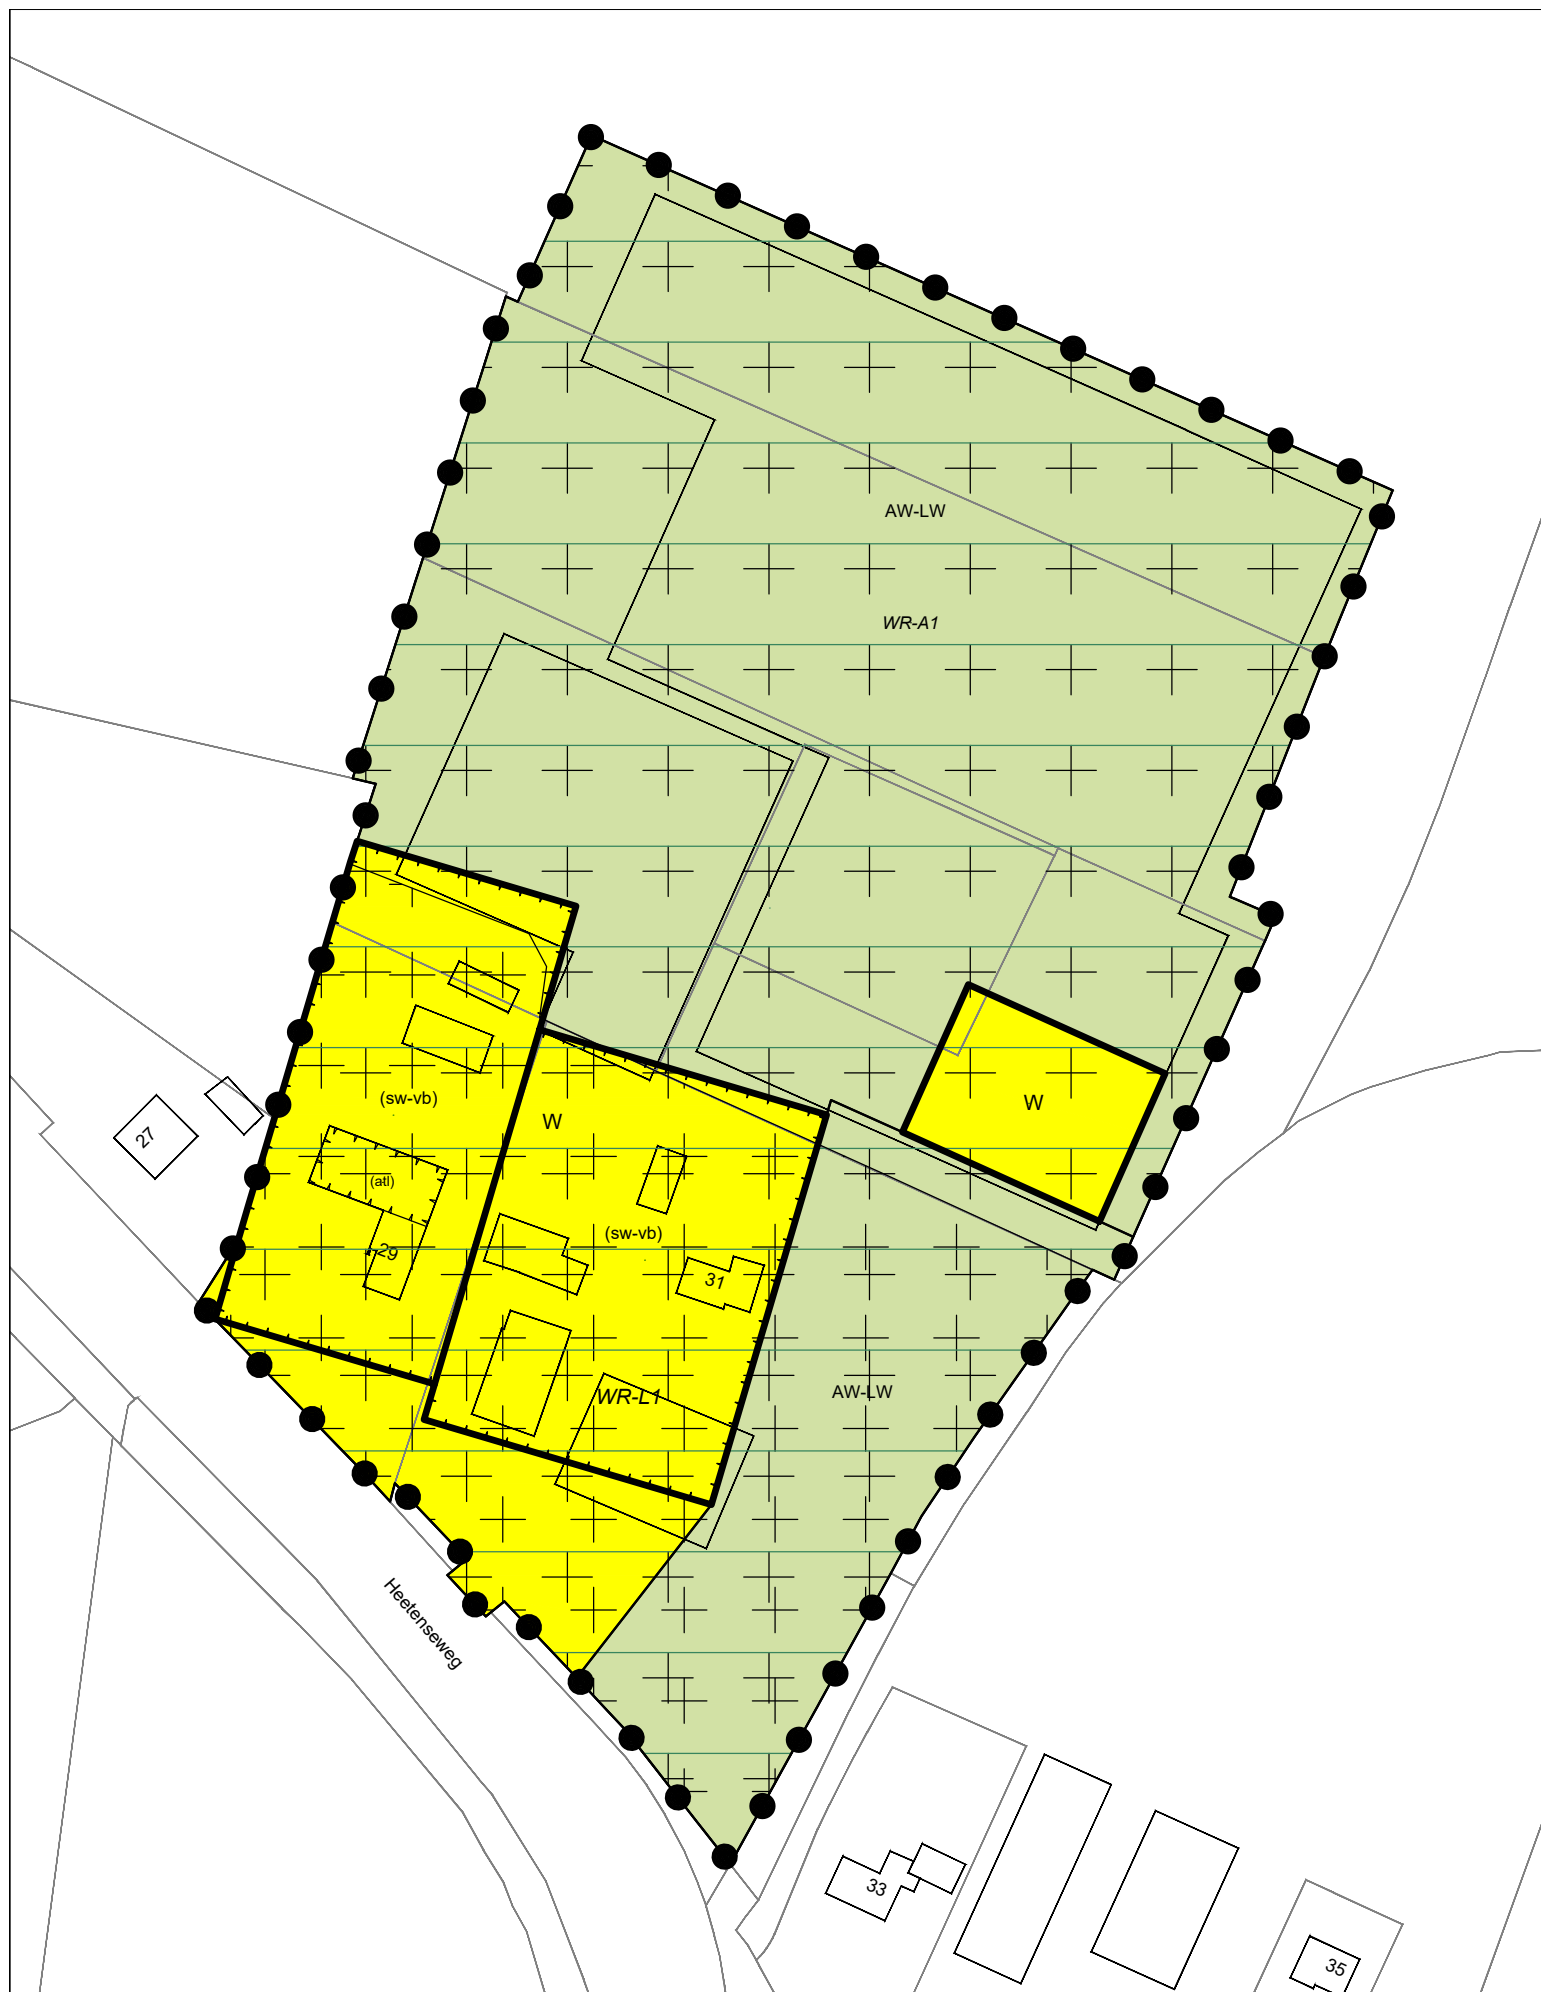

Legenda



Plangebied

Enkelbestemmingen

AW-LW Agrarisch met waarden - Landschapswaarden

W Wonen

Dubbelbestemmingen

WR-A1 Waarde - Archeologie 1

WR-L1 Waarde - Landschap 1

Gebiedsaanduidingen

reconstructiewetzone - verwevingsgebied

Funcieaanduidingen

(atl) atelier

(sw-vb) specifieke vorm van wonen - voormalige bedrijfsbebouwing

Bouwvlakken

bouwvlak

Bestemmingsplan:

Heetenseweg 29 - 31

Heeten

Gemeente Raalte

Opdrachtgever: BiedtRuimte

Status: ontwerp


Get.: WDK Datum: 01-12-2023

Formaat: A3 Schaal: 1:1500

Tekeningnummer:
NL.IMRO.0177.BPHeetenseweg2931-ON01

BraGIS GIS/CAD
Ondersteuning
en software

Dalenstraat 4B, 5466 PM Eerde
E-mail: info@bragis.nl
Web: www.bragis.nl

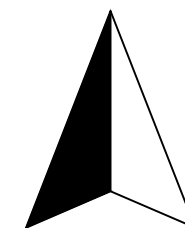

Noordpijl