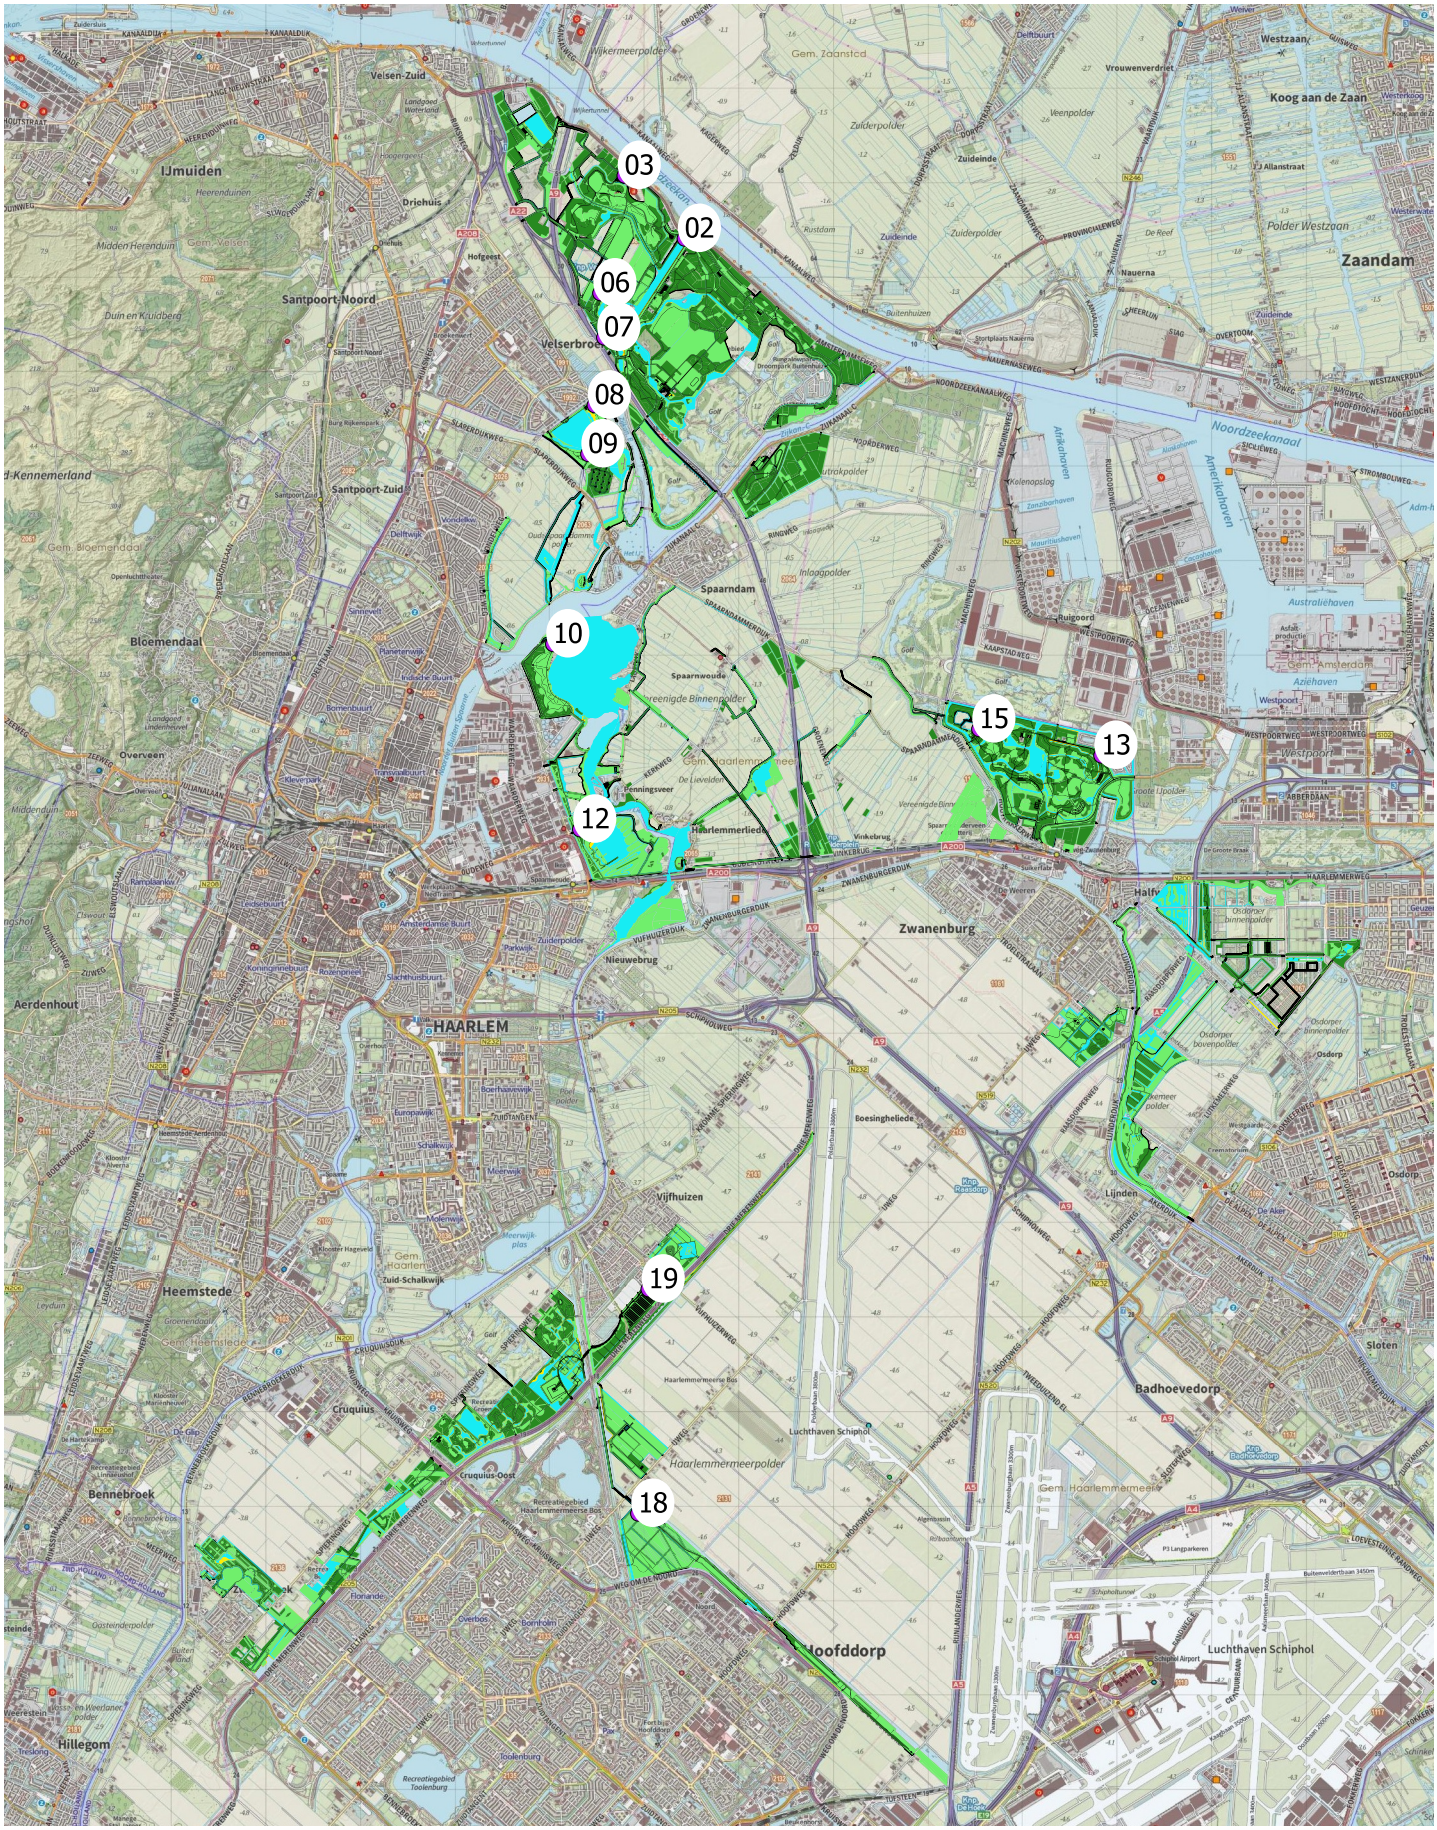


Posities laadpalen Spaarnwoude Park

Spaarnwoude Park

Opdrachtgever: Recreatieschap Spaarnwoude

Projectnummer: ____

Schaal: 1:80.000 (a3)
d.d. 3 3 2022
Getekend: fvdv