



Voorgevel

Scale: 1 : 100

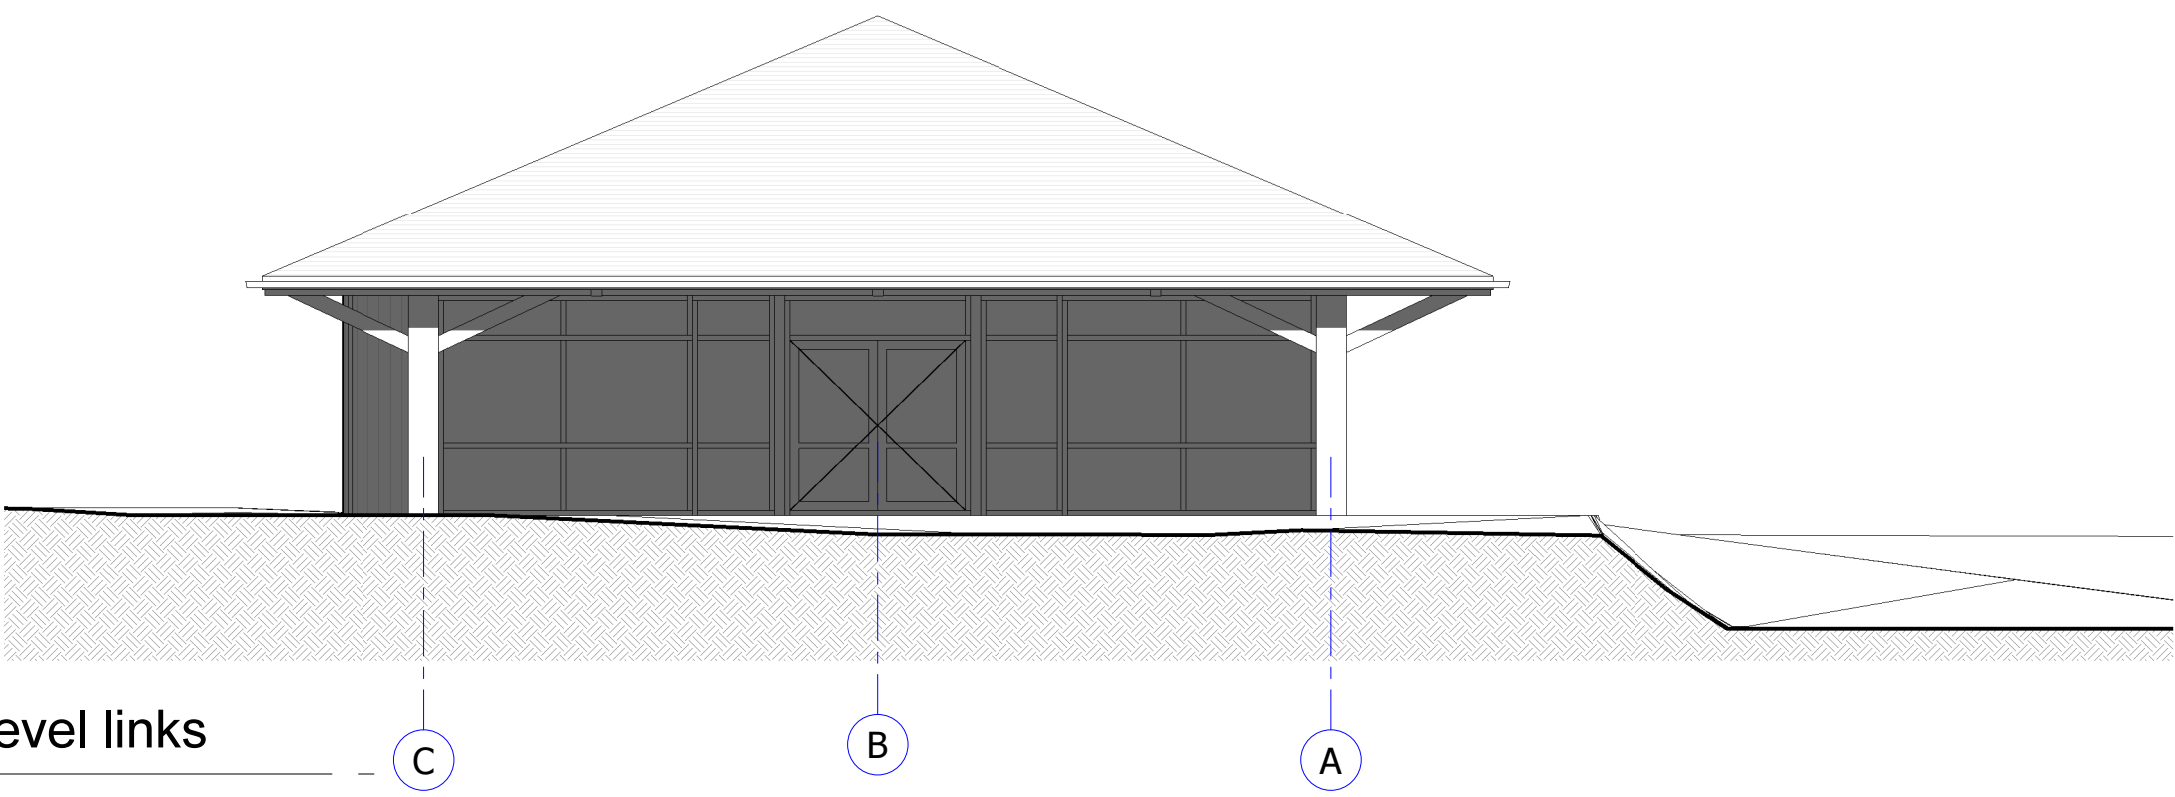


Zijgevel links

Scale: 1 : 100

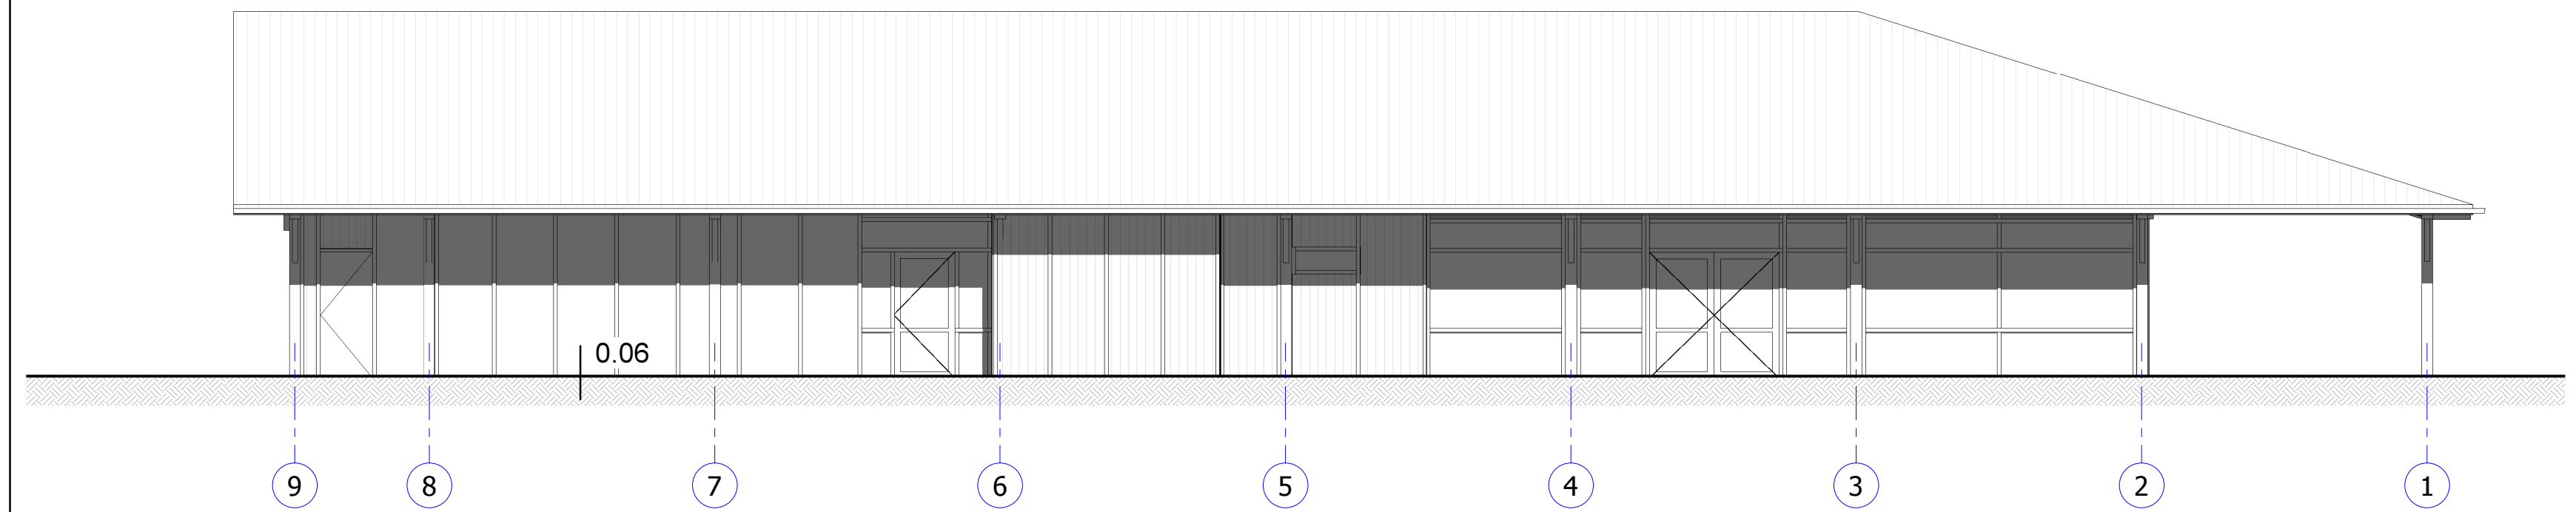




Achtergevel

Scale: 1 : 100

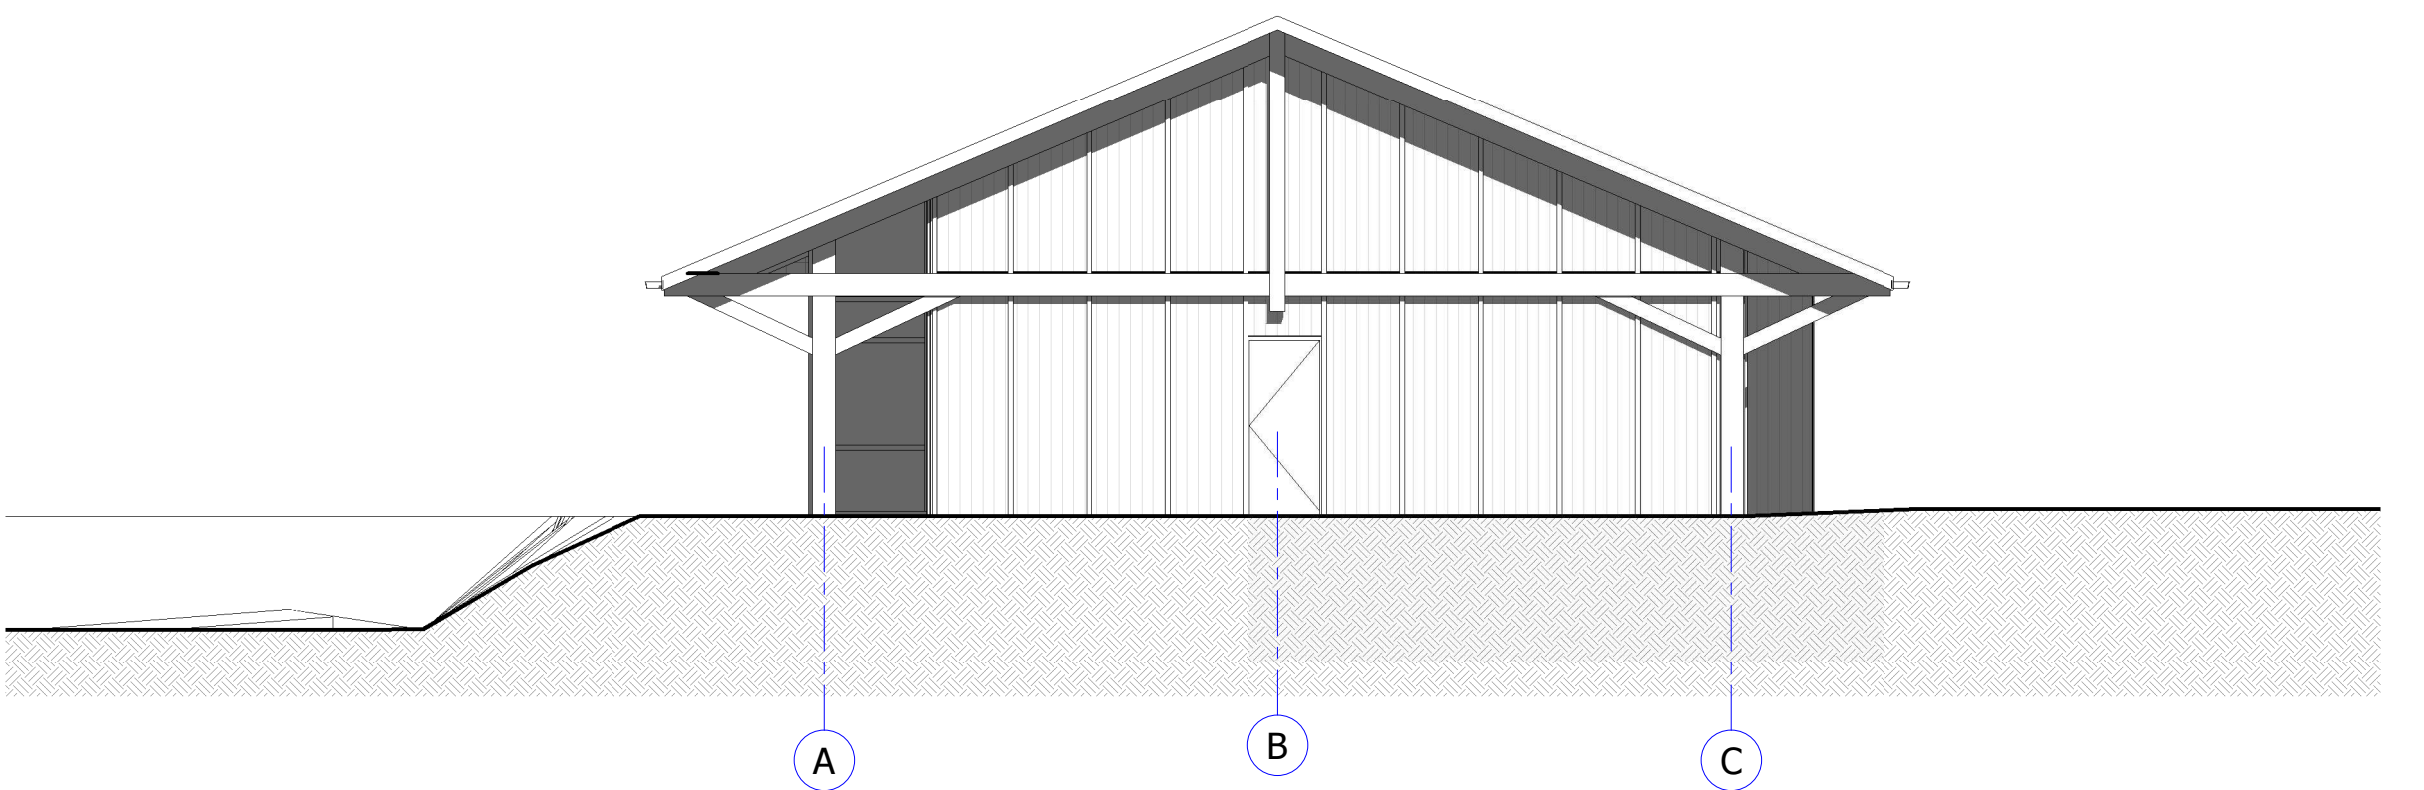

Zijgevel rechts

Scale: 1 : 100

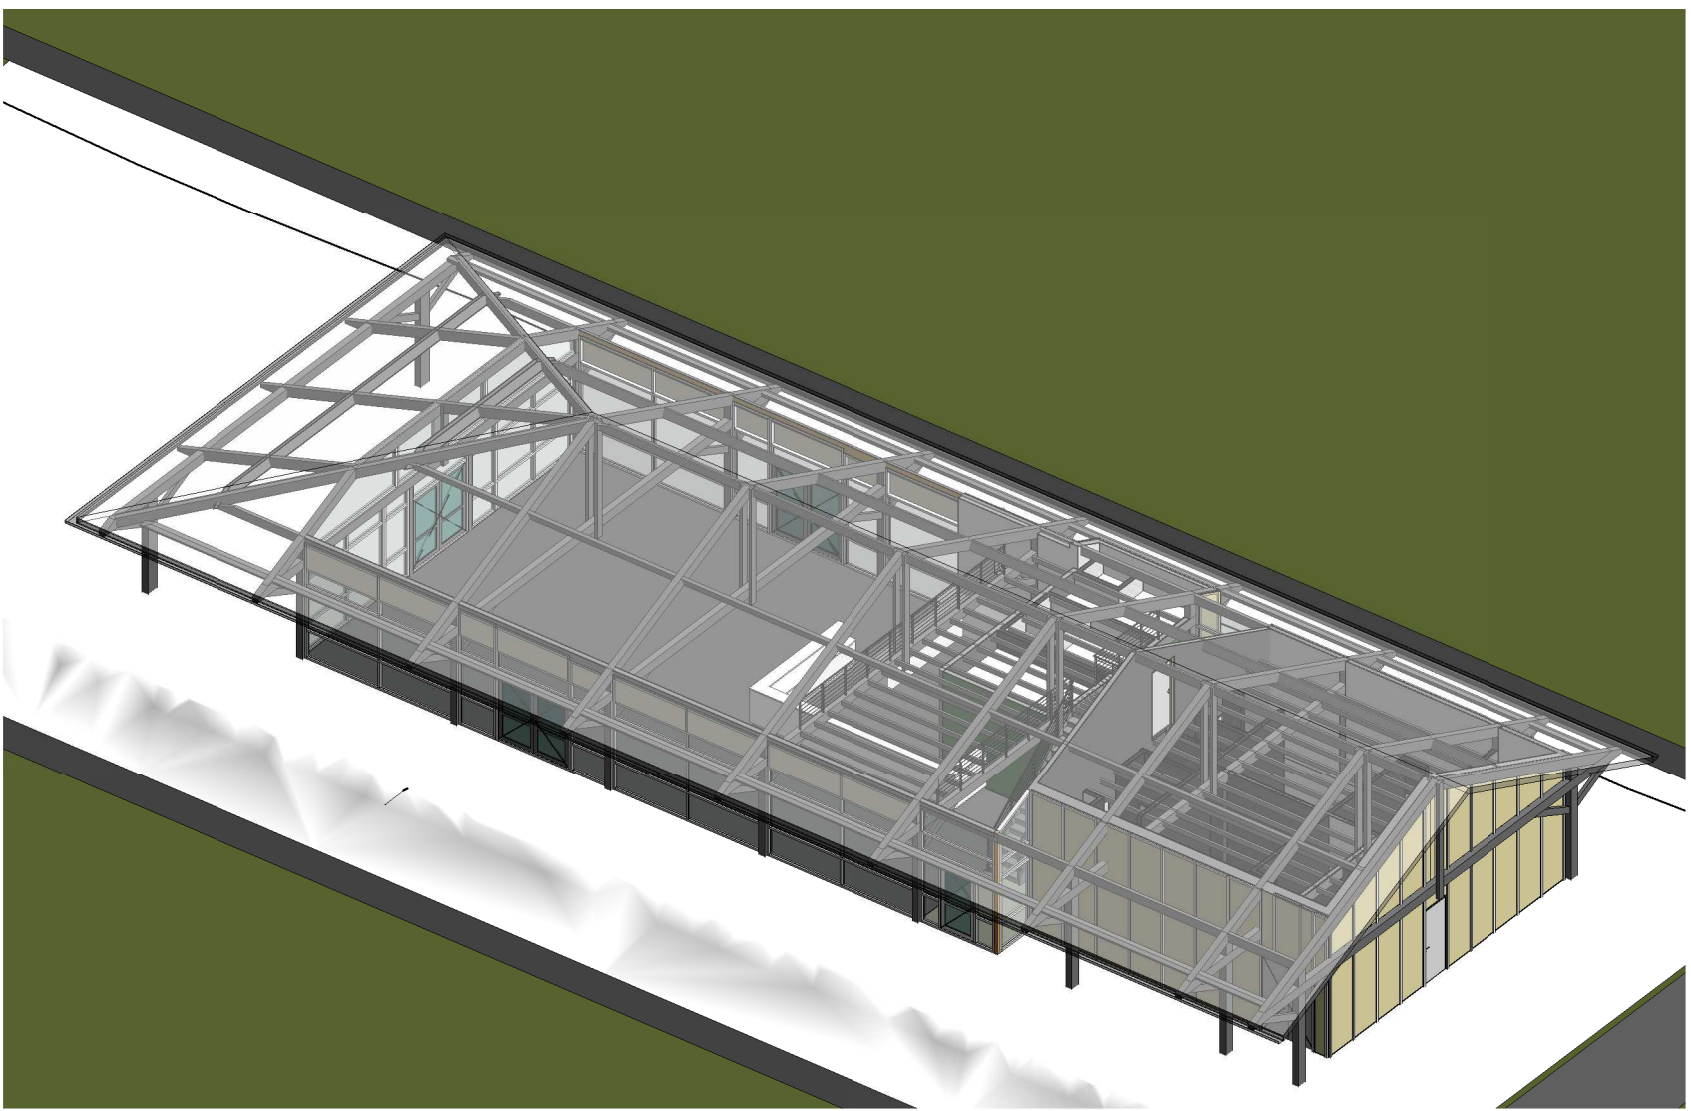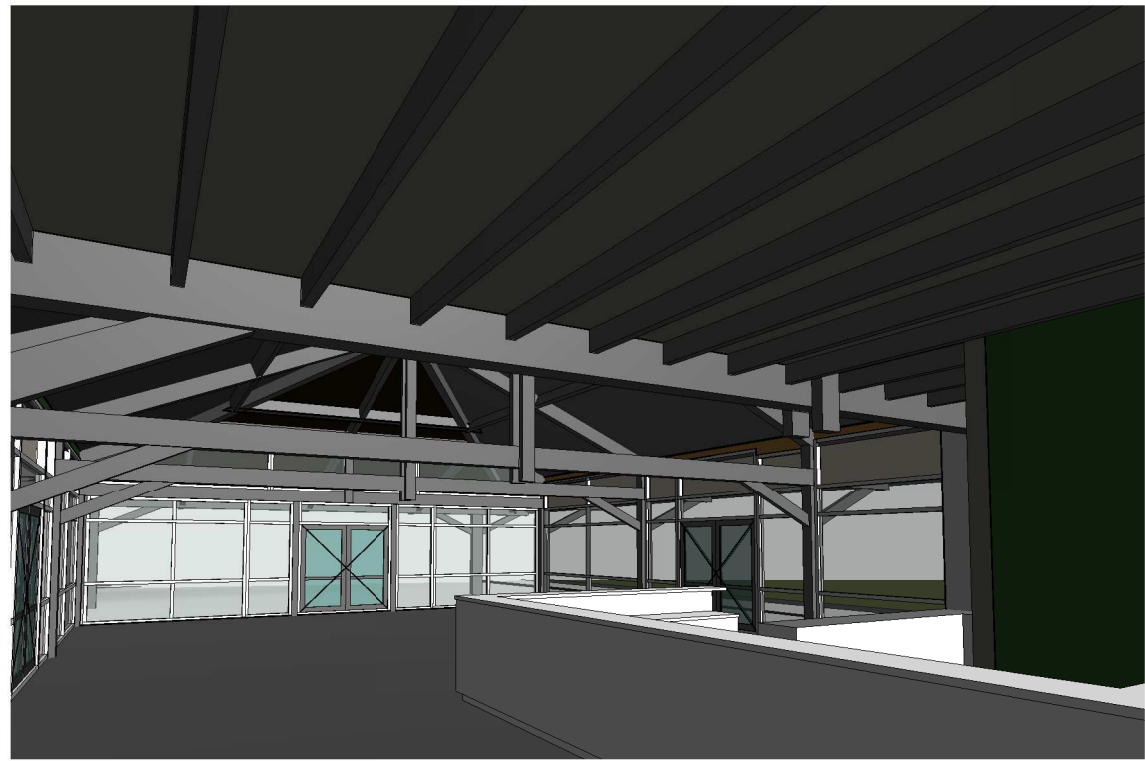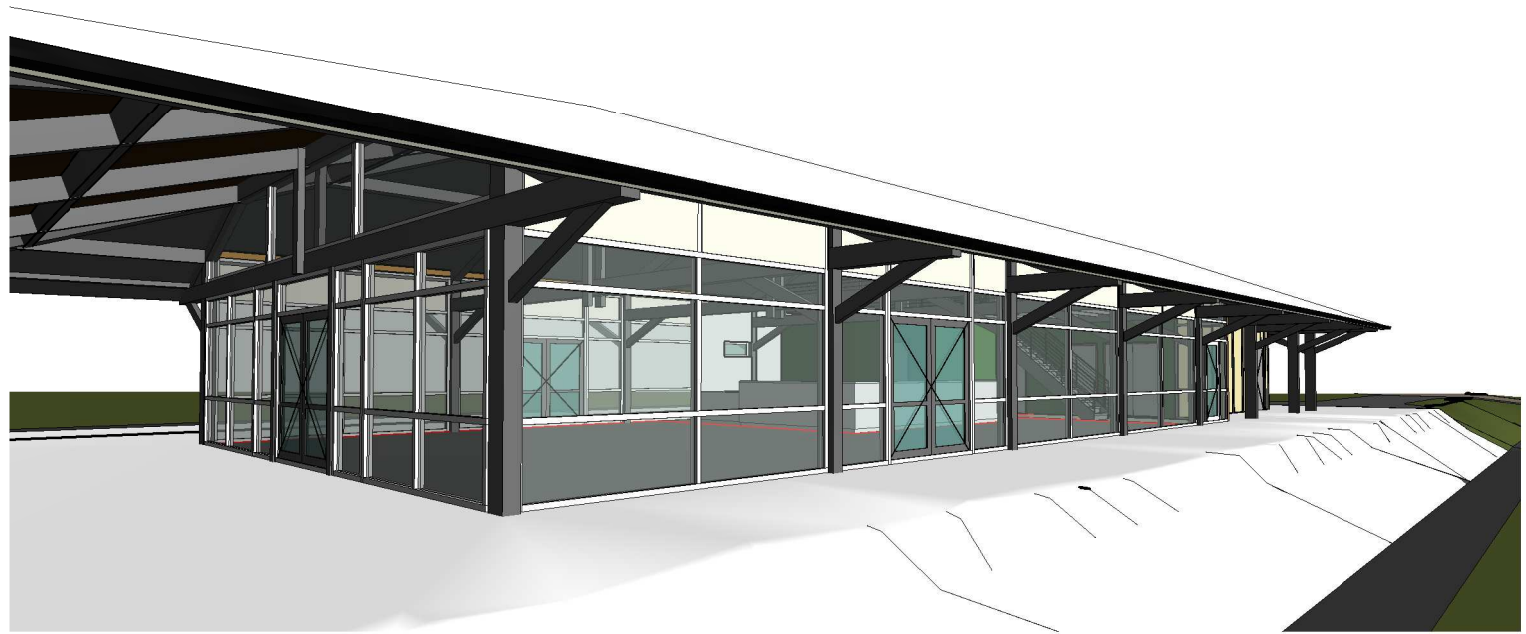

Airborne Tower
Eusebiusbuitensingel 79
6828 HZ Arnhem
Postbus 391
6800 AJ Arnhem

opdrachtgever: Stichting Ars Herba
project: Nieuwbouw clubhuis Mixed Hockey Club Dieren
onderwerp: Gevel aanzichten
fase: Technisch Ontwerp
status: definitief
wijziging: A | 09-11-2016

datum: 08-09-2016 getekend: A.hoogma
schaal: 1 : 100 afmeting: A1 nummer:

3074-3-06-200