




GEVEL DIDERNA

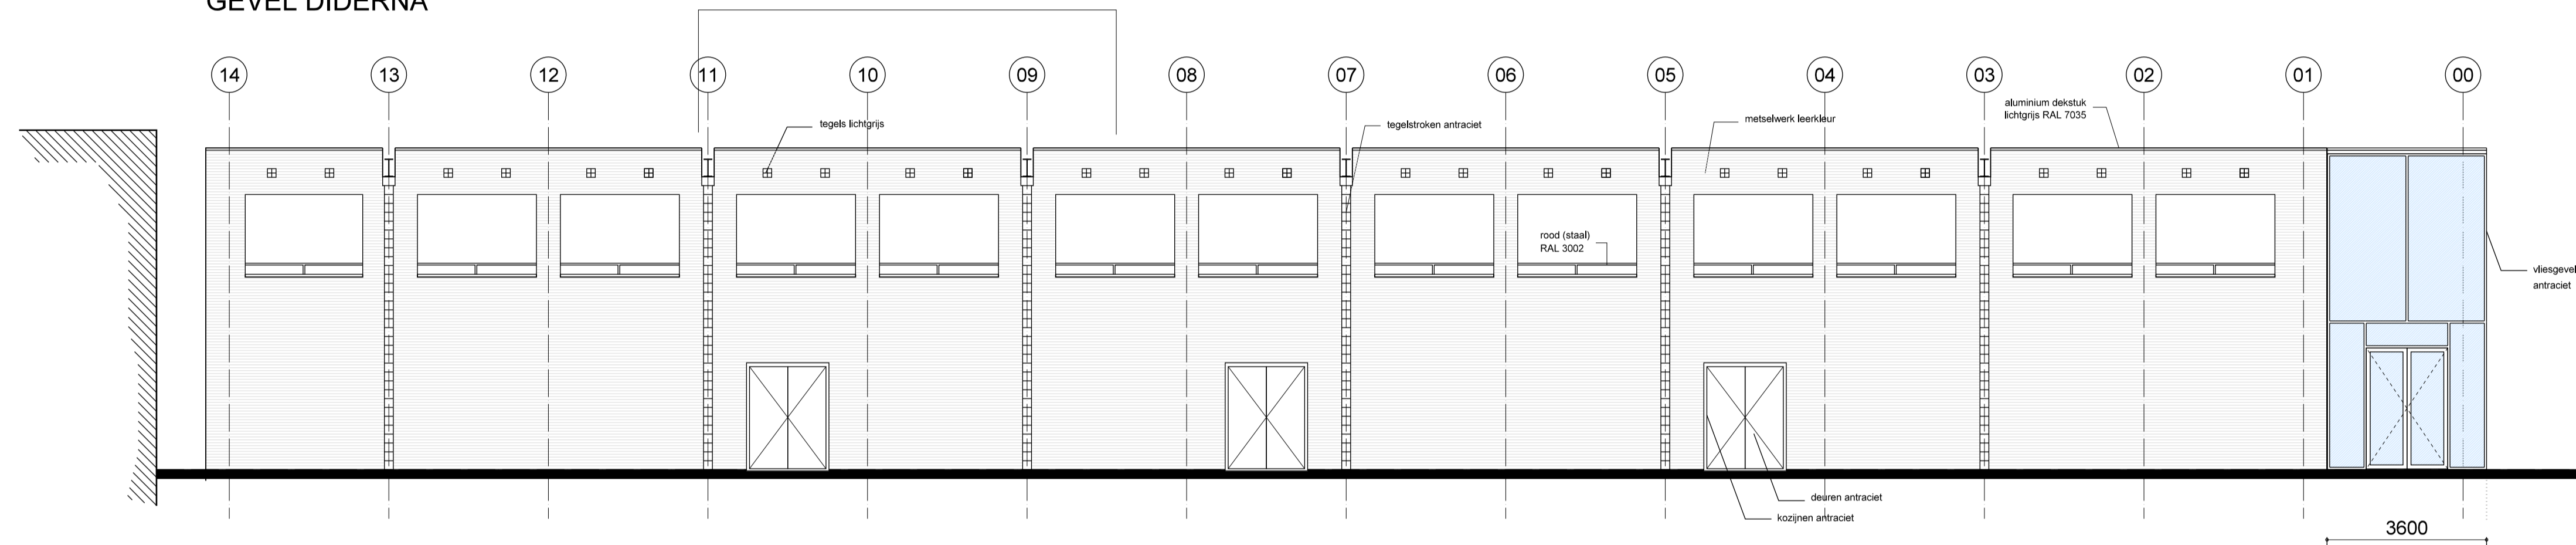


ACHTERGEVEL

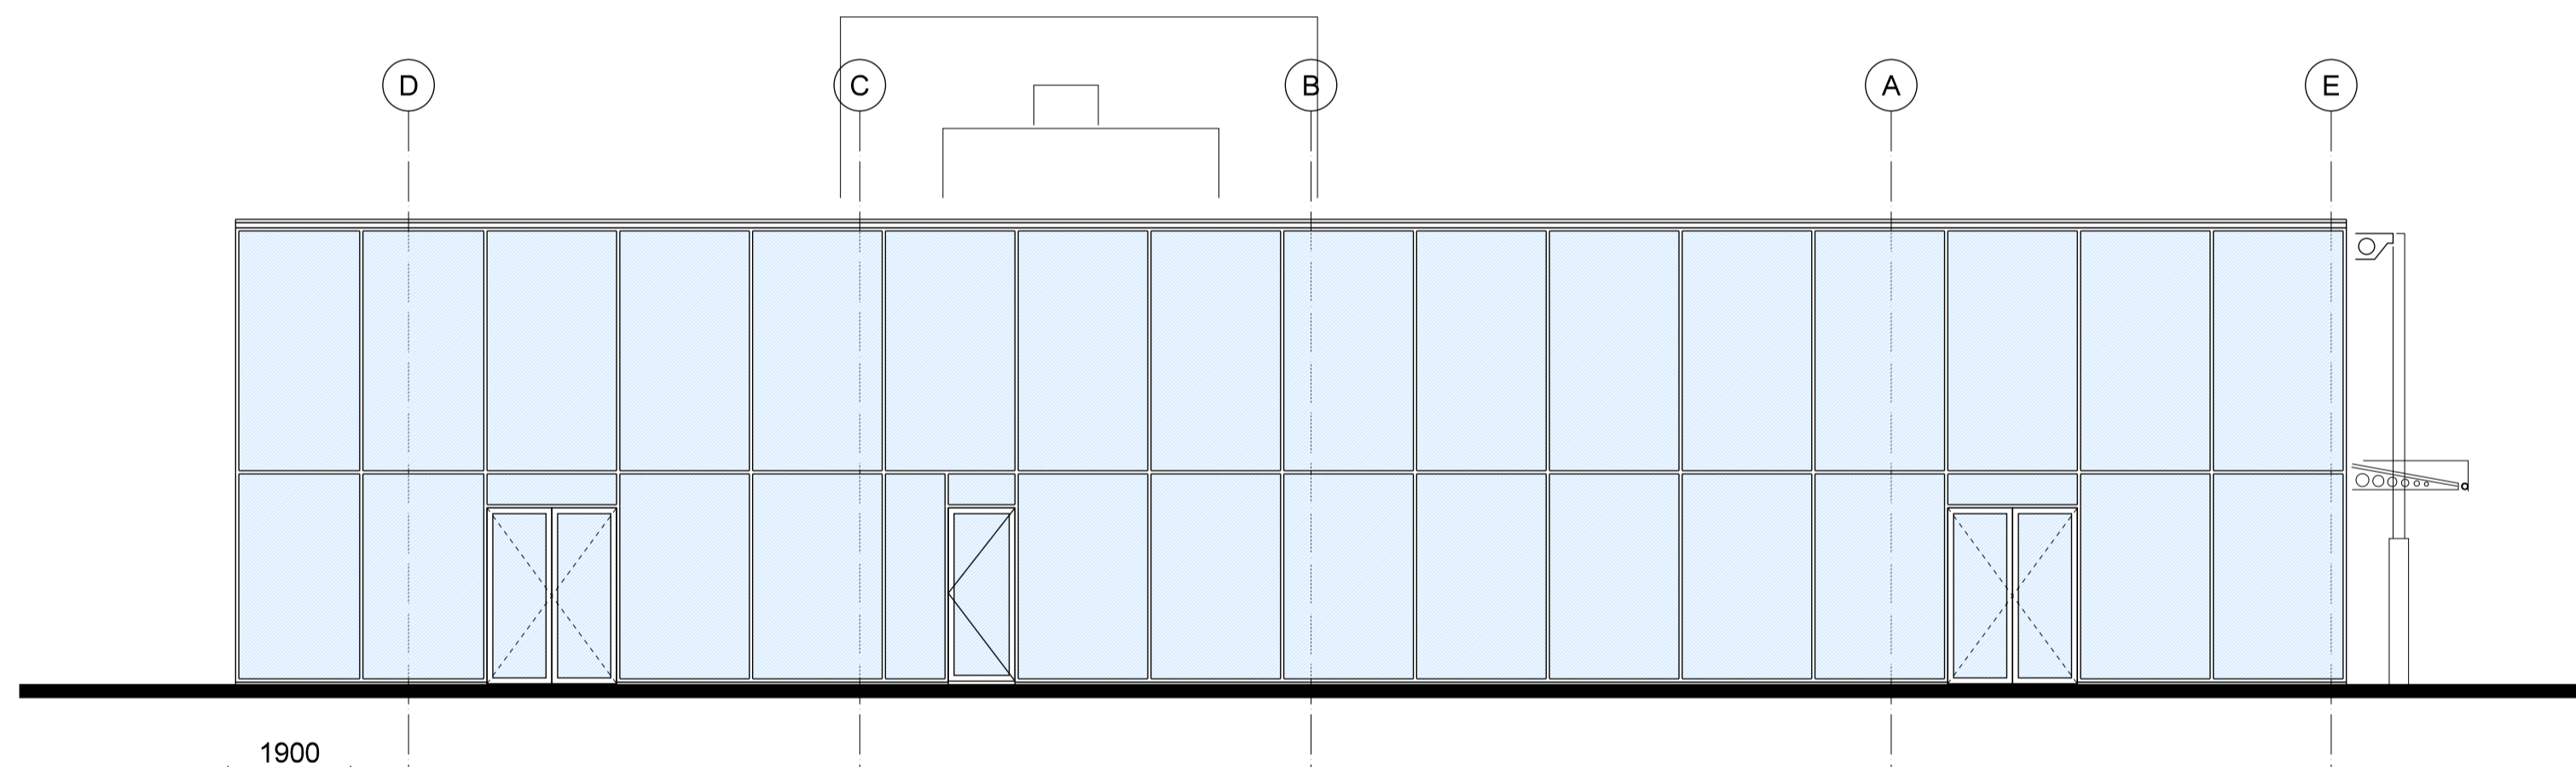


LINKER ZIJGEVEL

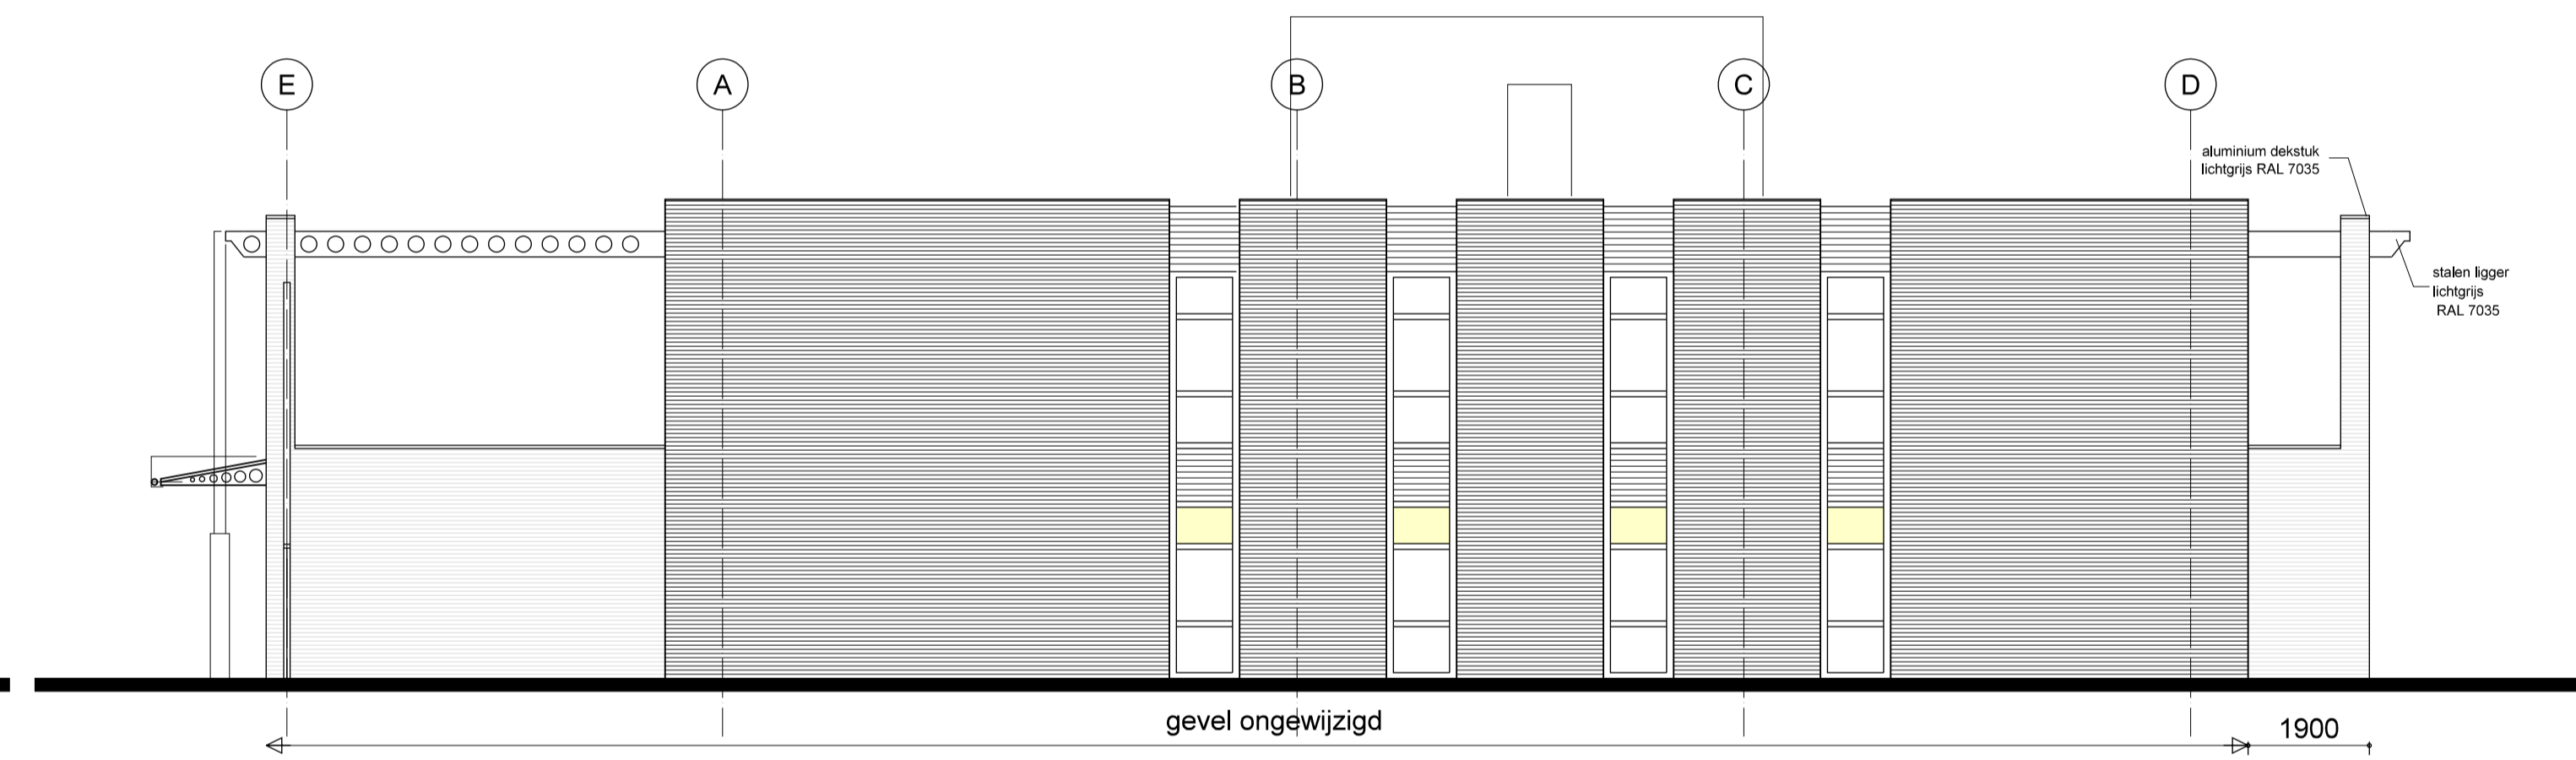

RECHTER ZIJGEVEL

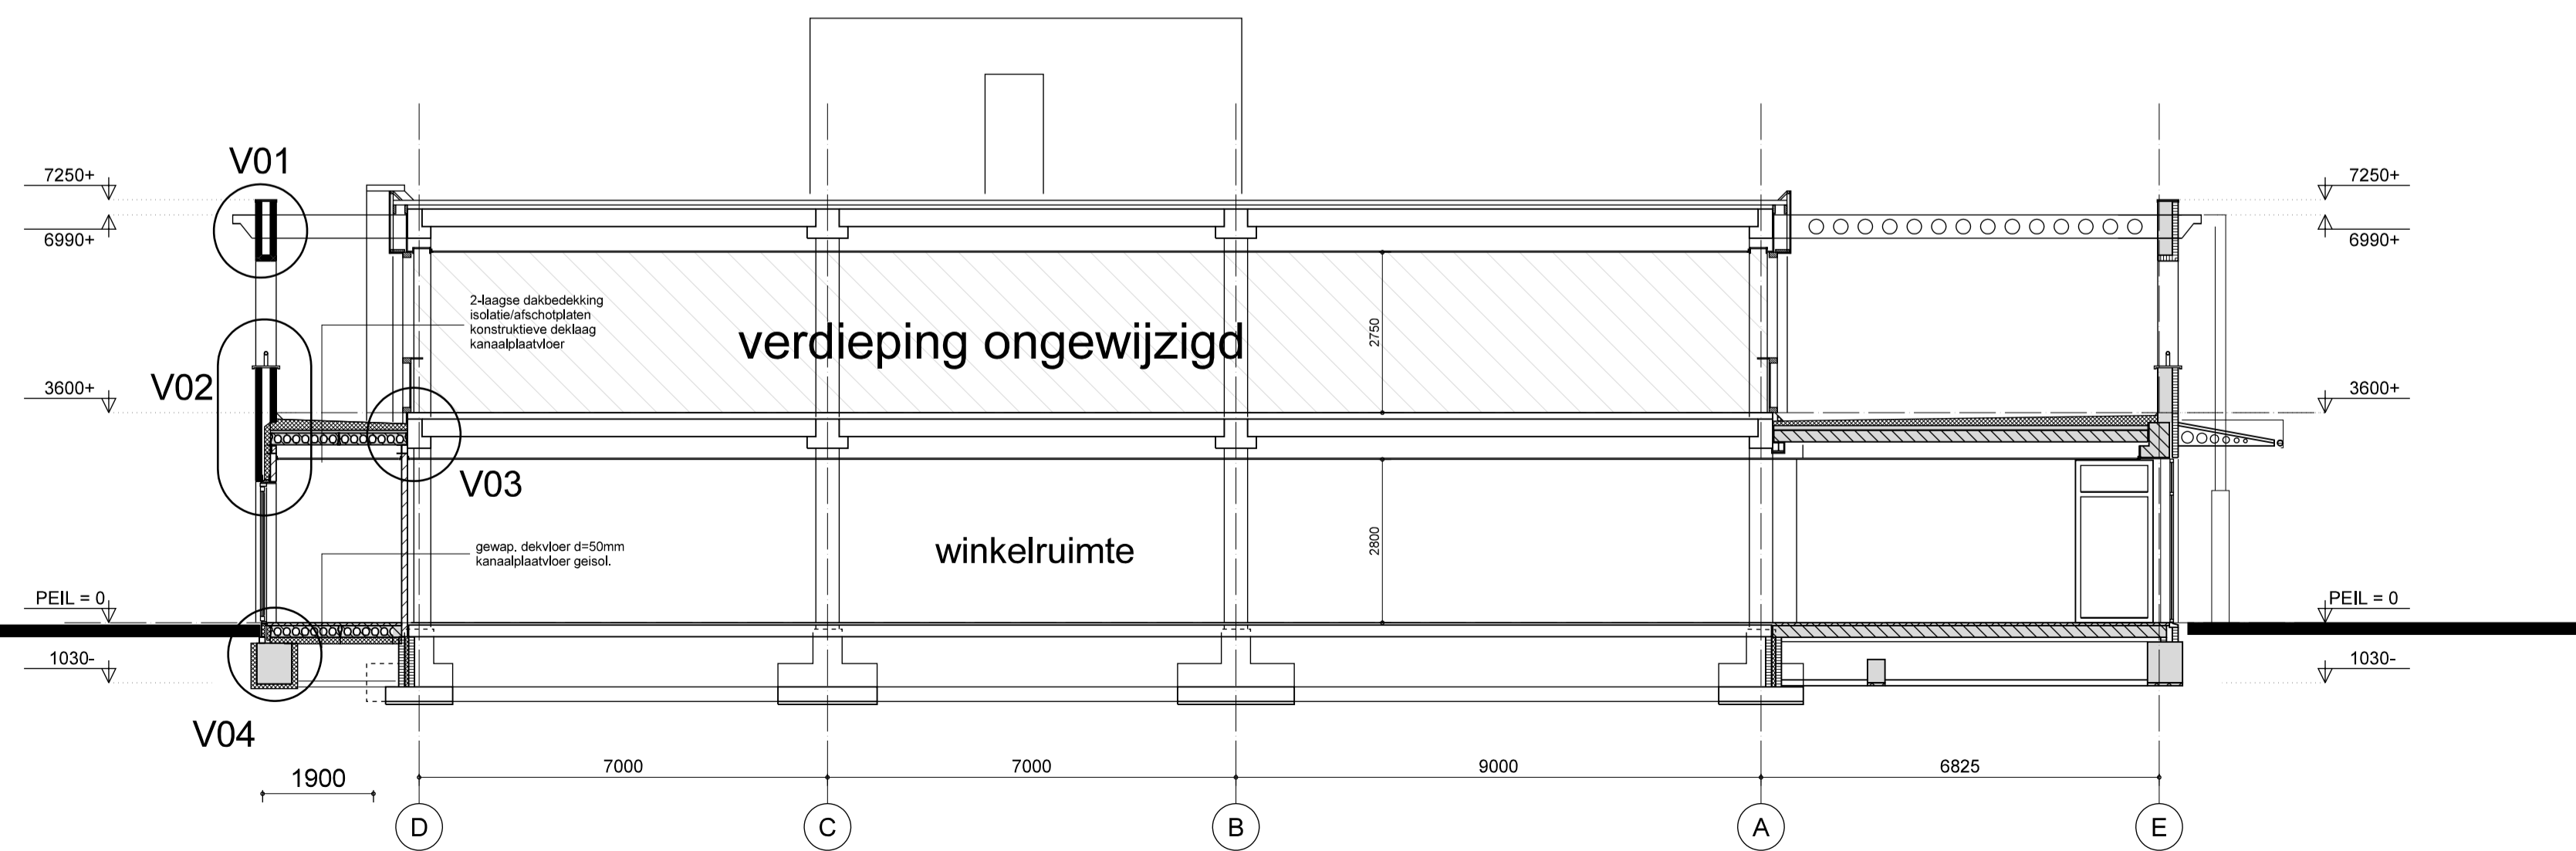

DOORSNEDE A-A

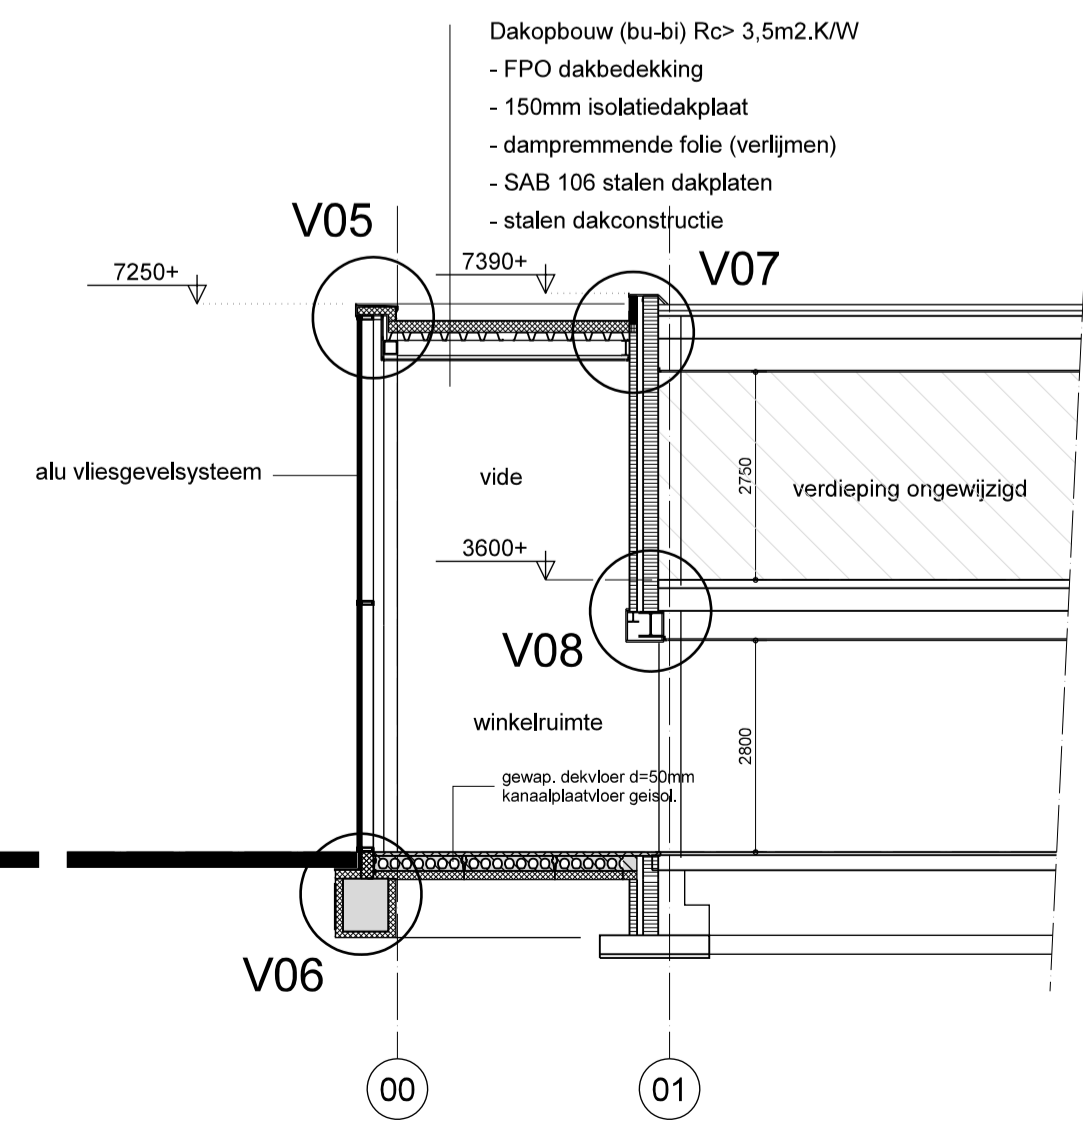

DOORSNEDE B

maten in het werk te controleren



opdrachtgever:	Aedificium BV N.C.B.-laan 52A 5462 GE Veghel	datum:	30-09-2015 05-10-2015 26-11-2015	schaal:	1:100 formaat: A1
project:	uitbreiding winkelruimten Diderna 13, 37, 41 en 43 te Dieren	getekend:	mb	bladnummer:	
tekening:	gevels en doorsnede nieuwe toestand	werknnummer:	15.2252	bladnummer:	BA-08