Advies inpassing Scoutinggroep Rhedense Pioniers - Zuidflank Rheden

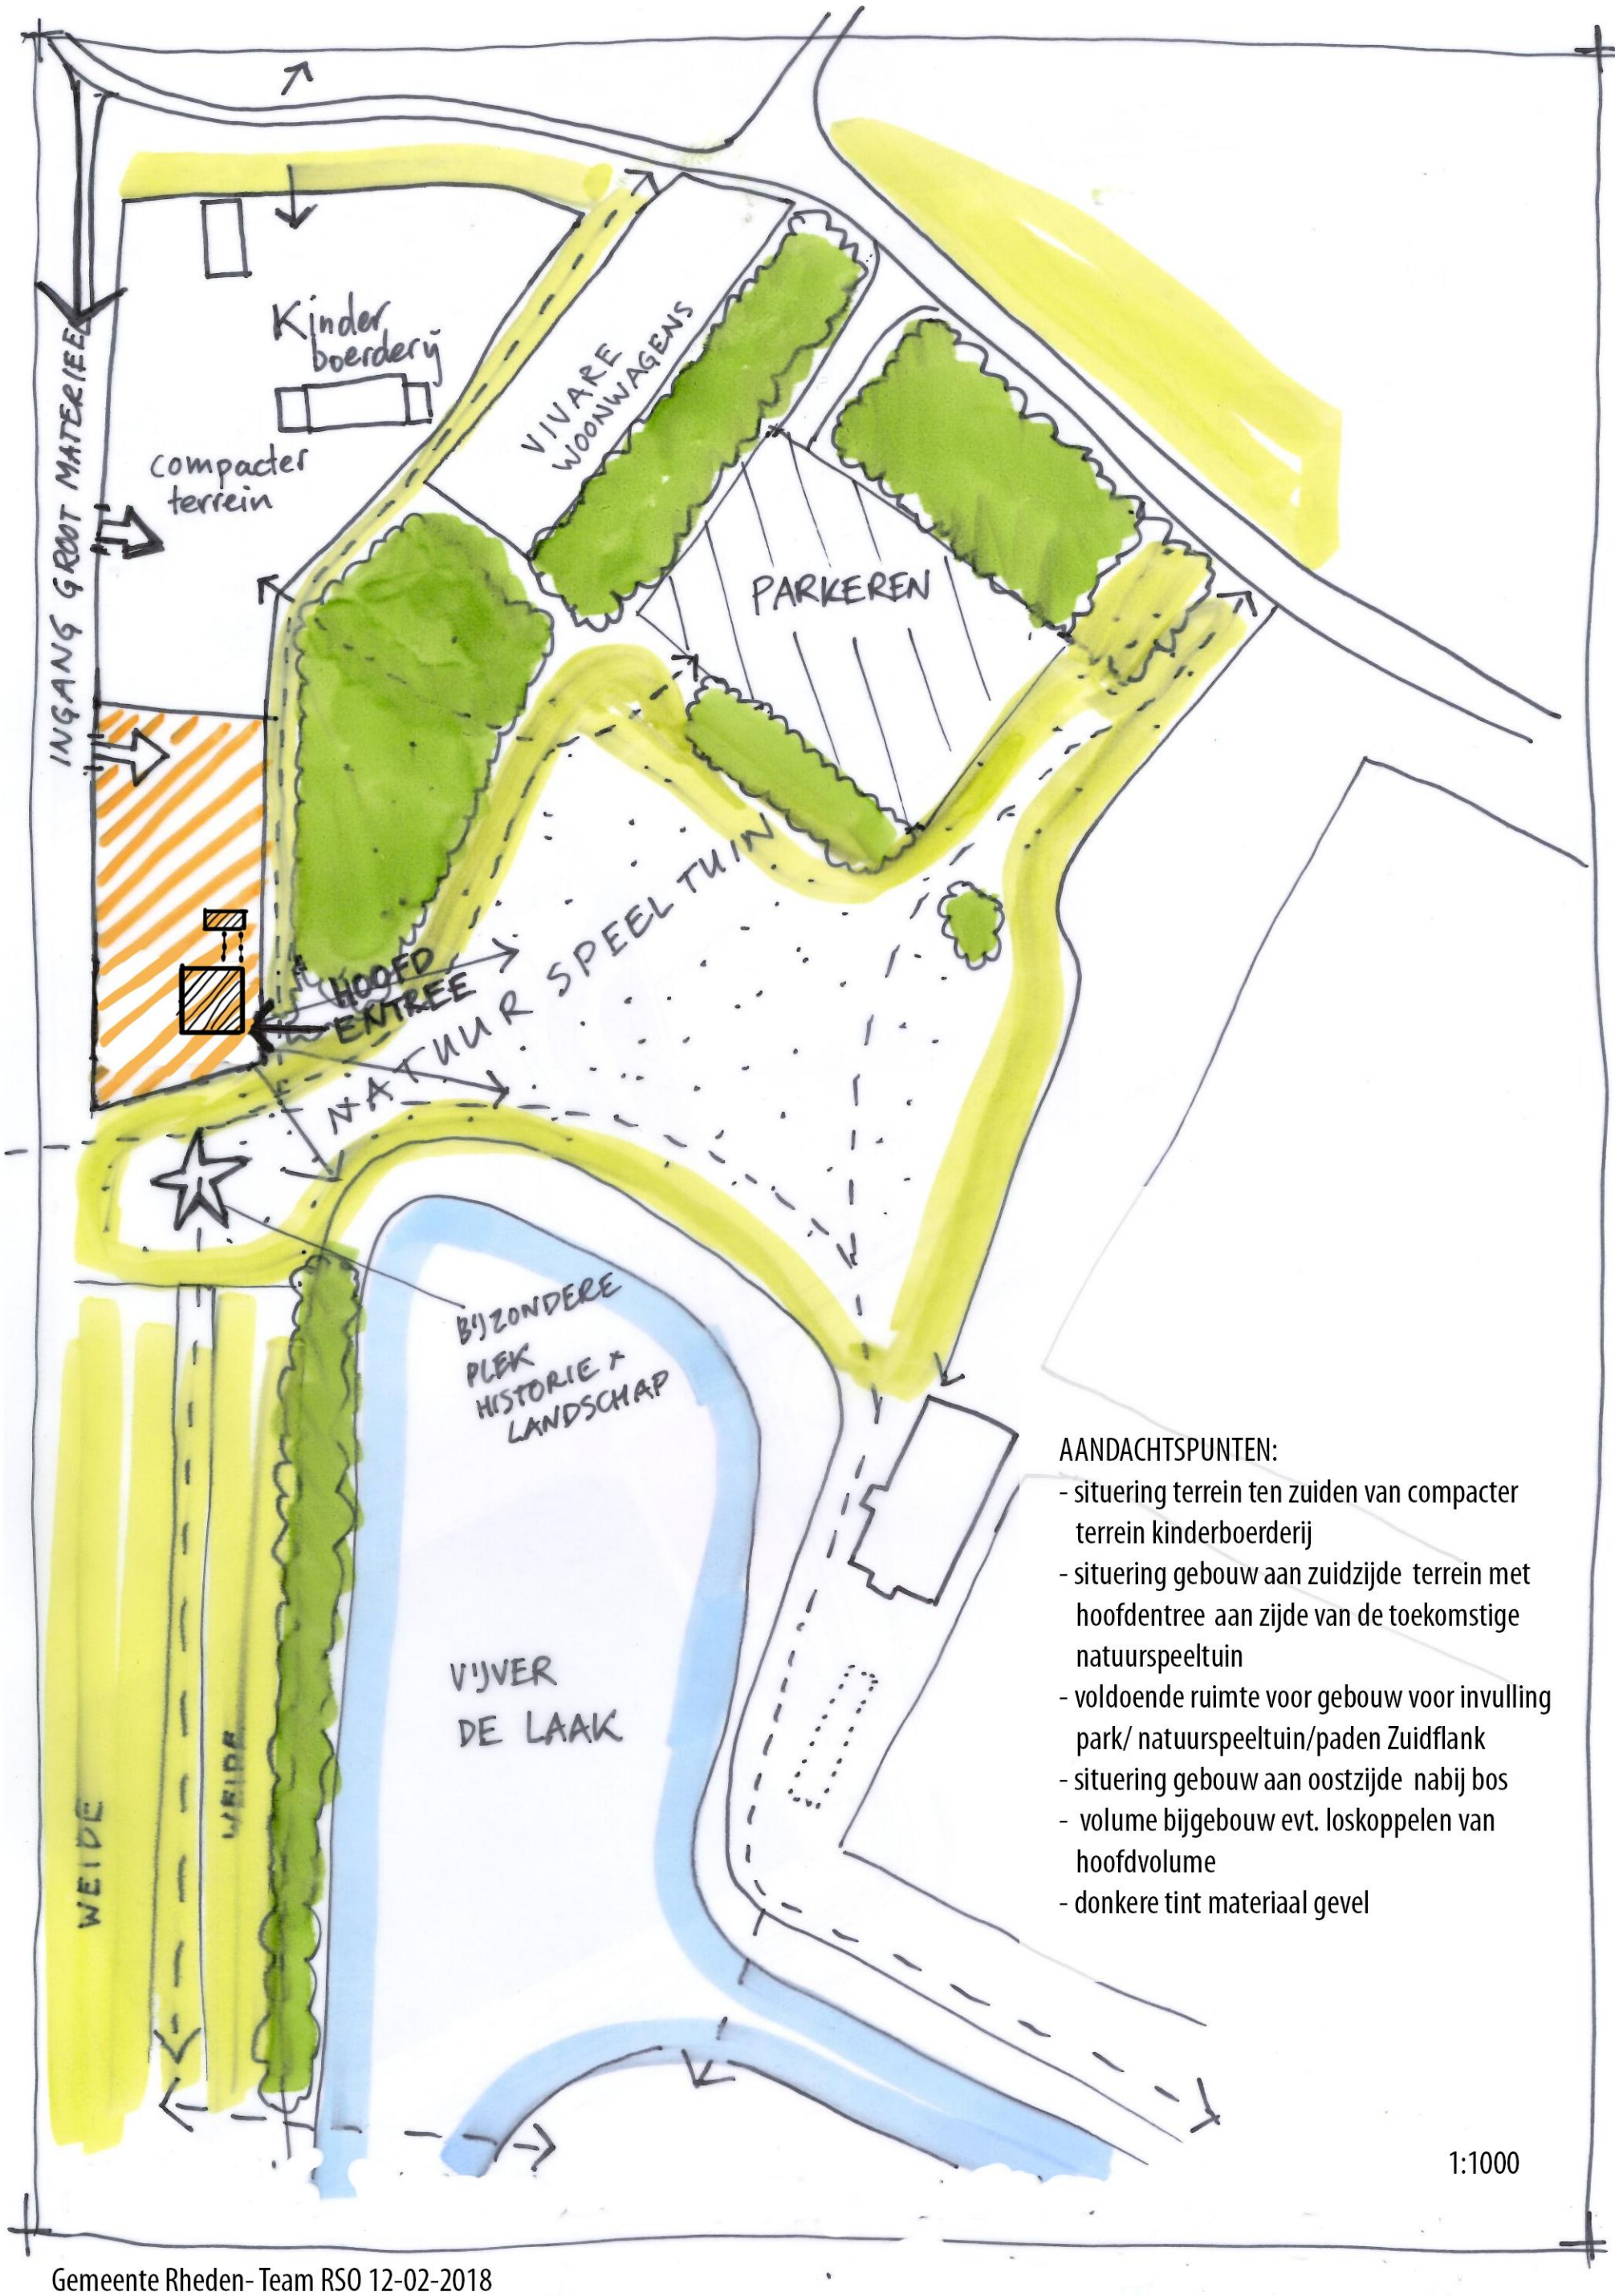

AANDACHTSPUNTEN:

- situering terrein ten zuiden van compacter terrein kinderboerderij
- situering gebouw aan zuidzijde terrein met hoofdentree aan zijde van de toekomstige natuurspeeltuin
- voldoende ruimte voor gebouw voor invulling park/ natuurspeeltuin/paden Zuidflank
- situering gebouw aan oostzijde nabij bos
- volume bijgebouw evt. loskoppelen van hoofdvolume
- donkere tint materiaal gevel

Gemeente Rheden- Team RSO 12-02-2018