


BIJLAGE 1.1
OUD





*BIJLAGE 1.1
NIEUW*

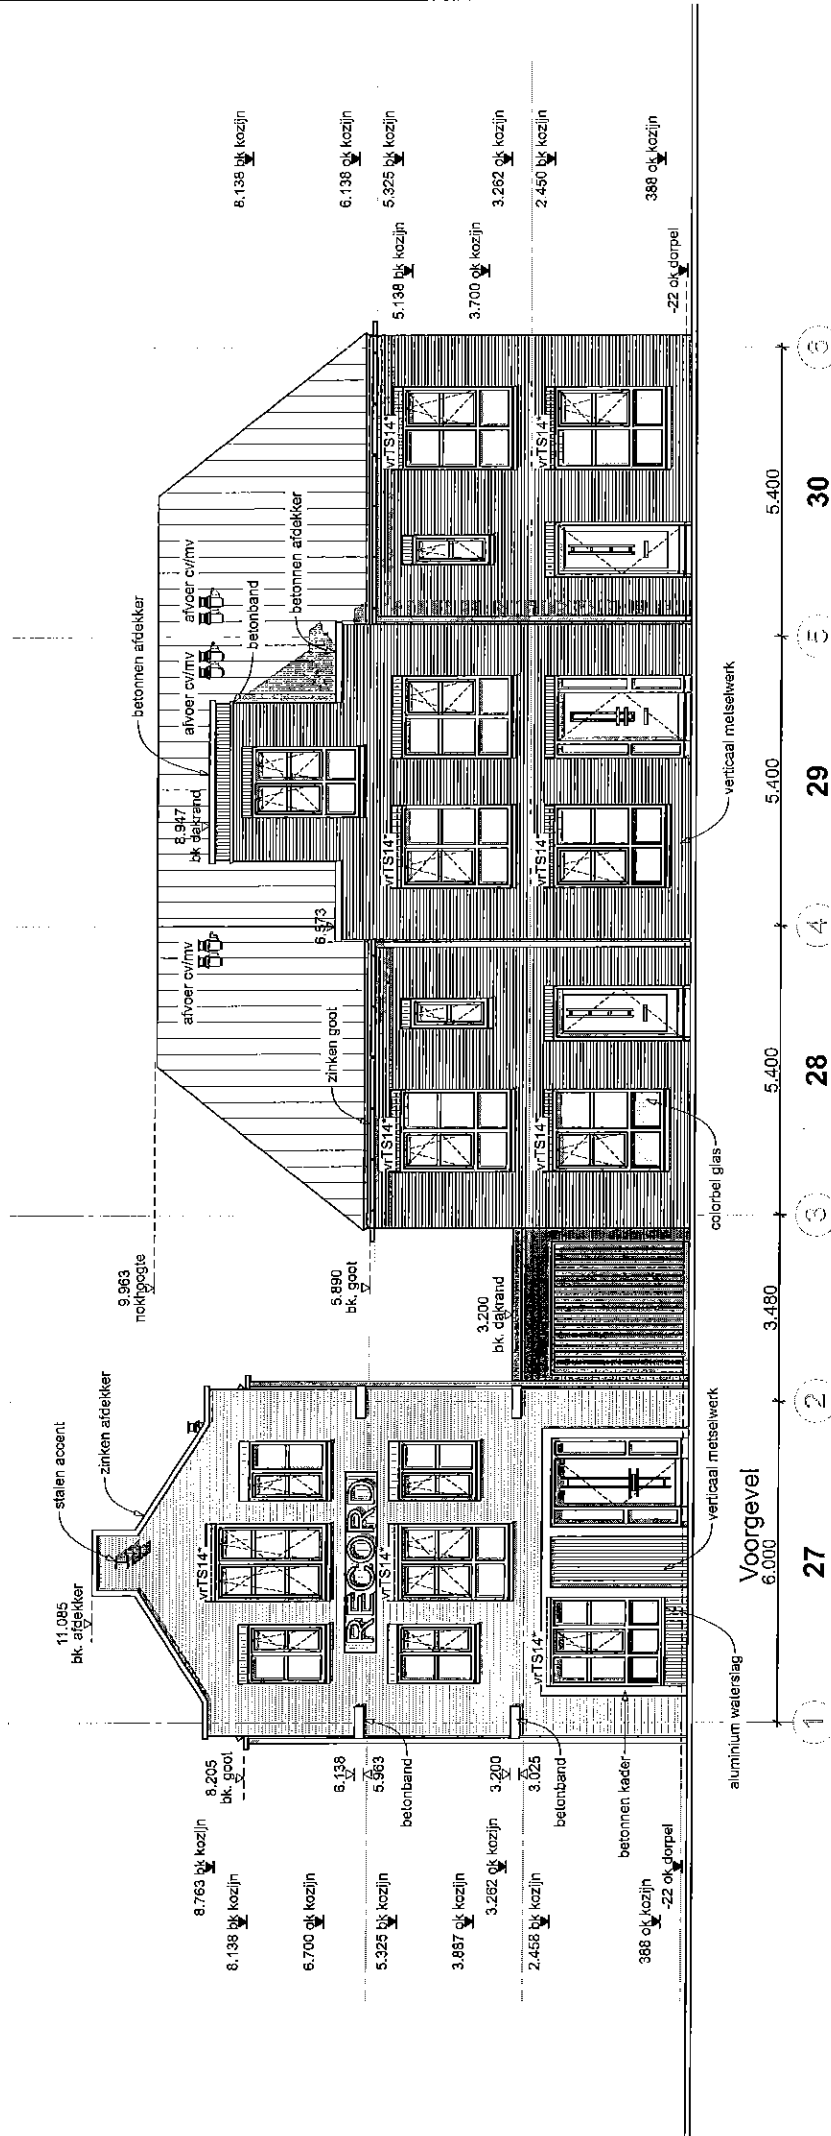

geesink weusten architecten
 T 026 443 6972
 F 026 443 8832
 E info@geesinkweusten.nl

project: Ontwikkeling Record-terrein te Velp
onderdeel: Blok 5, woning 27-30, gewijzigde kap
 schaal: 1:100 datum: 29-03-2018 status: VOORLOPIG
 wijz. a: wijz. c: project nr.: 13-1638
 wijz. b: wijz. d: tek. nr.: BA-XX

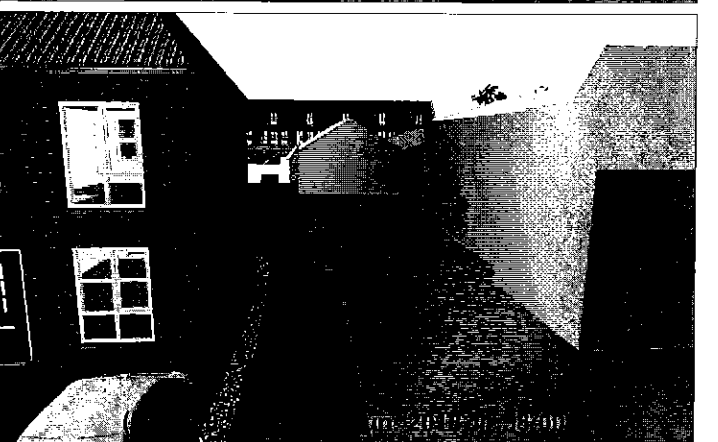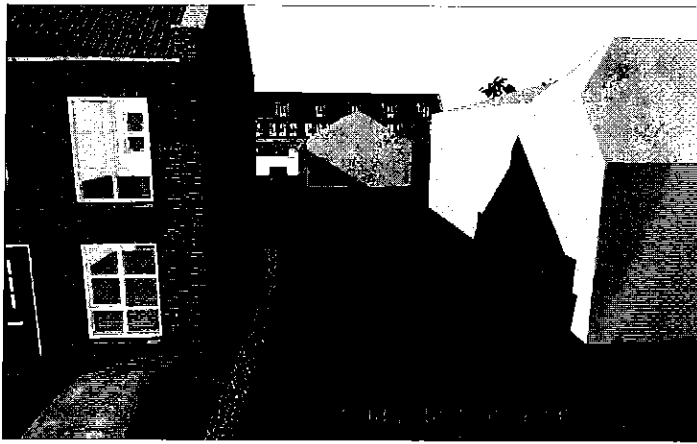

geesink
weusten
architecten

T 026 443 6972
F 026 445 8832
E info@geesinkweusten.nl


project: Ontwikkeling Record-terrein te Velp

onderdeel: zonstudie 21 juni

schaal: - datum: 05-07-2018 status: -

wijz. a: - wijz. c: - project nr.: 13-1638

wijz. b: - wijz. d: - tek. nr.: Z-02

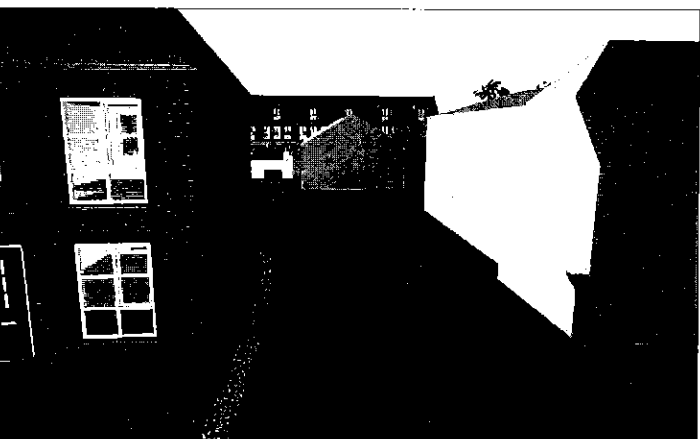

geesink
weusten
architecten

T 026 443 6972
F 026 445 8832
E info@geesinkweusten.nl

project: Ontwikkeling Record-terrein te Velp

onderdeel: zonstudie 21 oktober

schaal: - datum: 05-07-2018 status: -

wijz. a: wijz. c: project nr.: 13-1638

wijz. b: wijz. d: tek. nr.: Z-03

Ontwikkeling Record-terreinen de Veld

Definitief Ontwerp

Brekenous Record

Eerste Steen Record

Posities 1e steen en brievenbus Record

Datum: 16 mei 2018

