



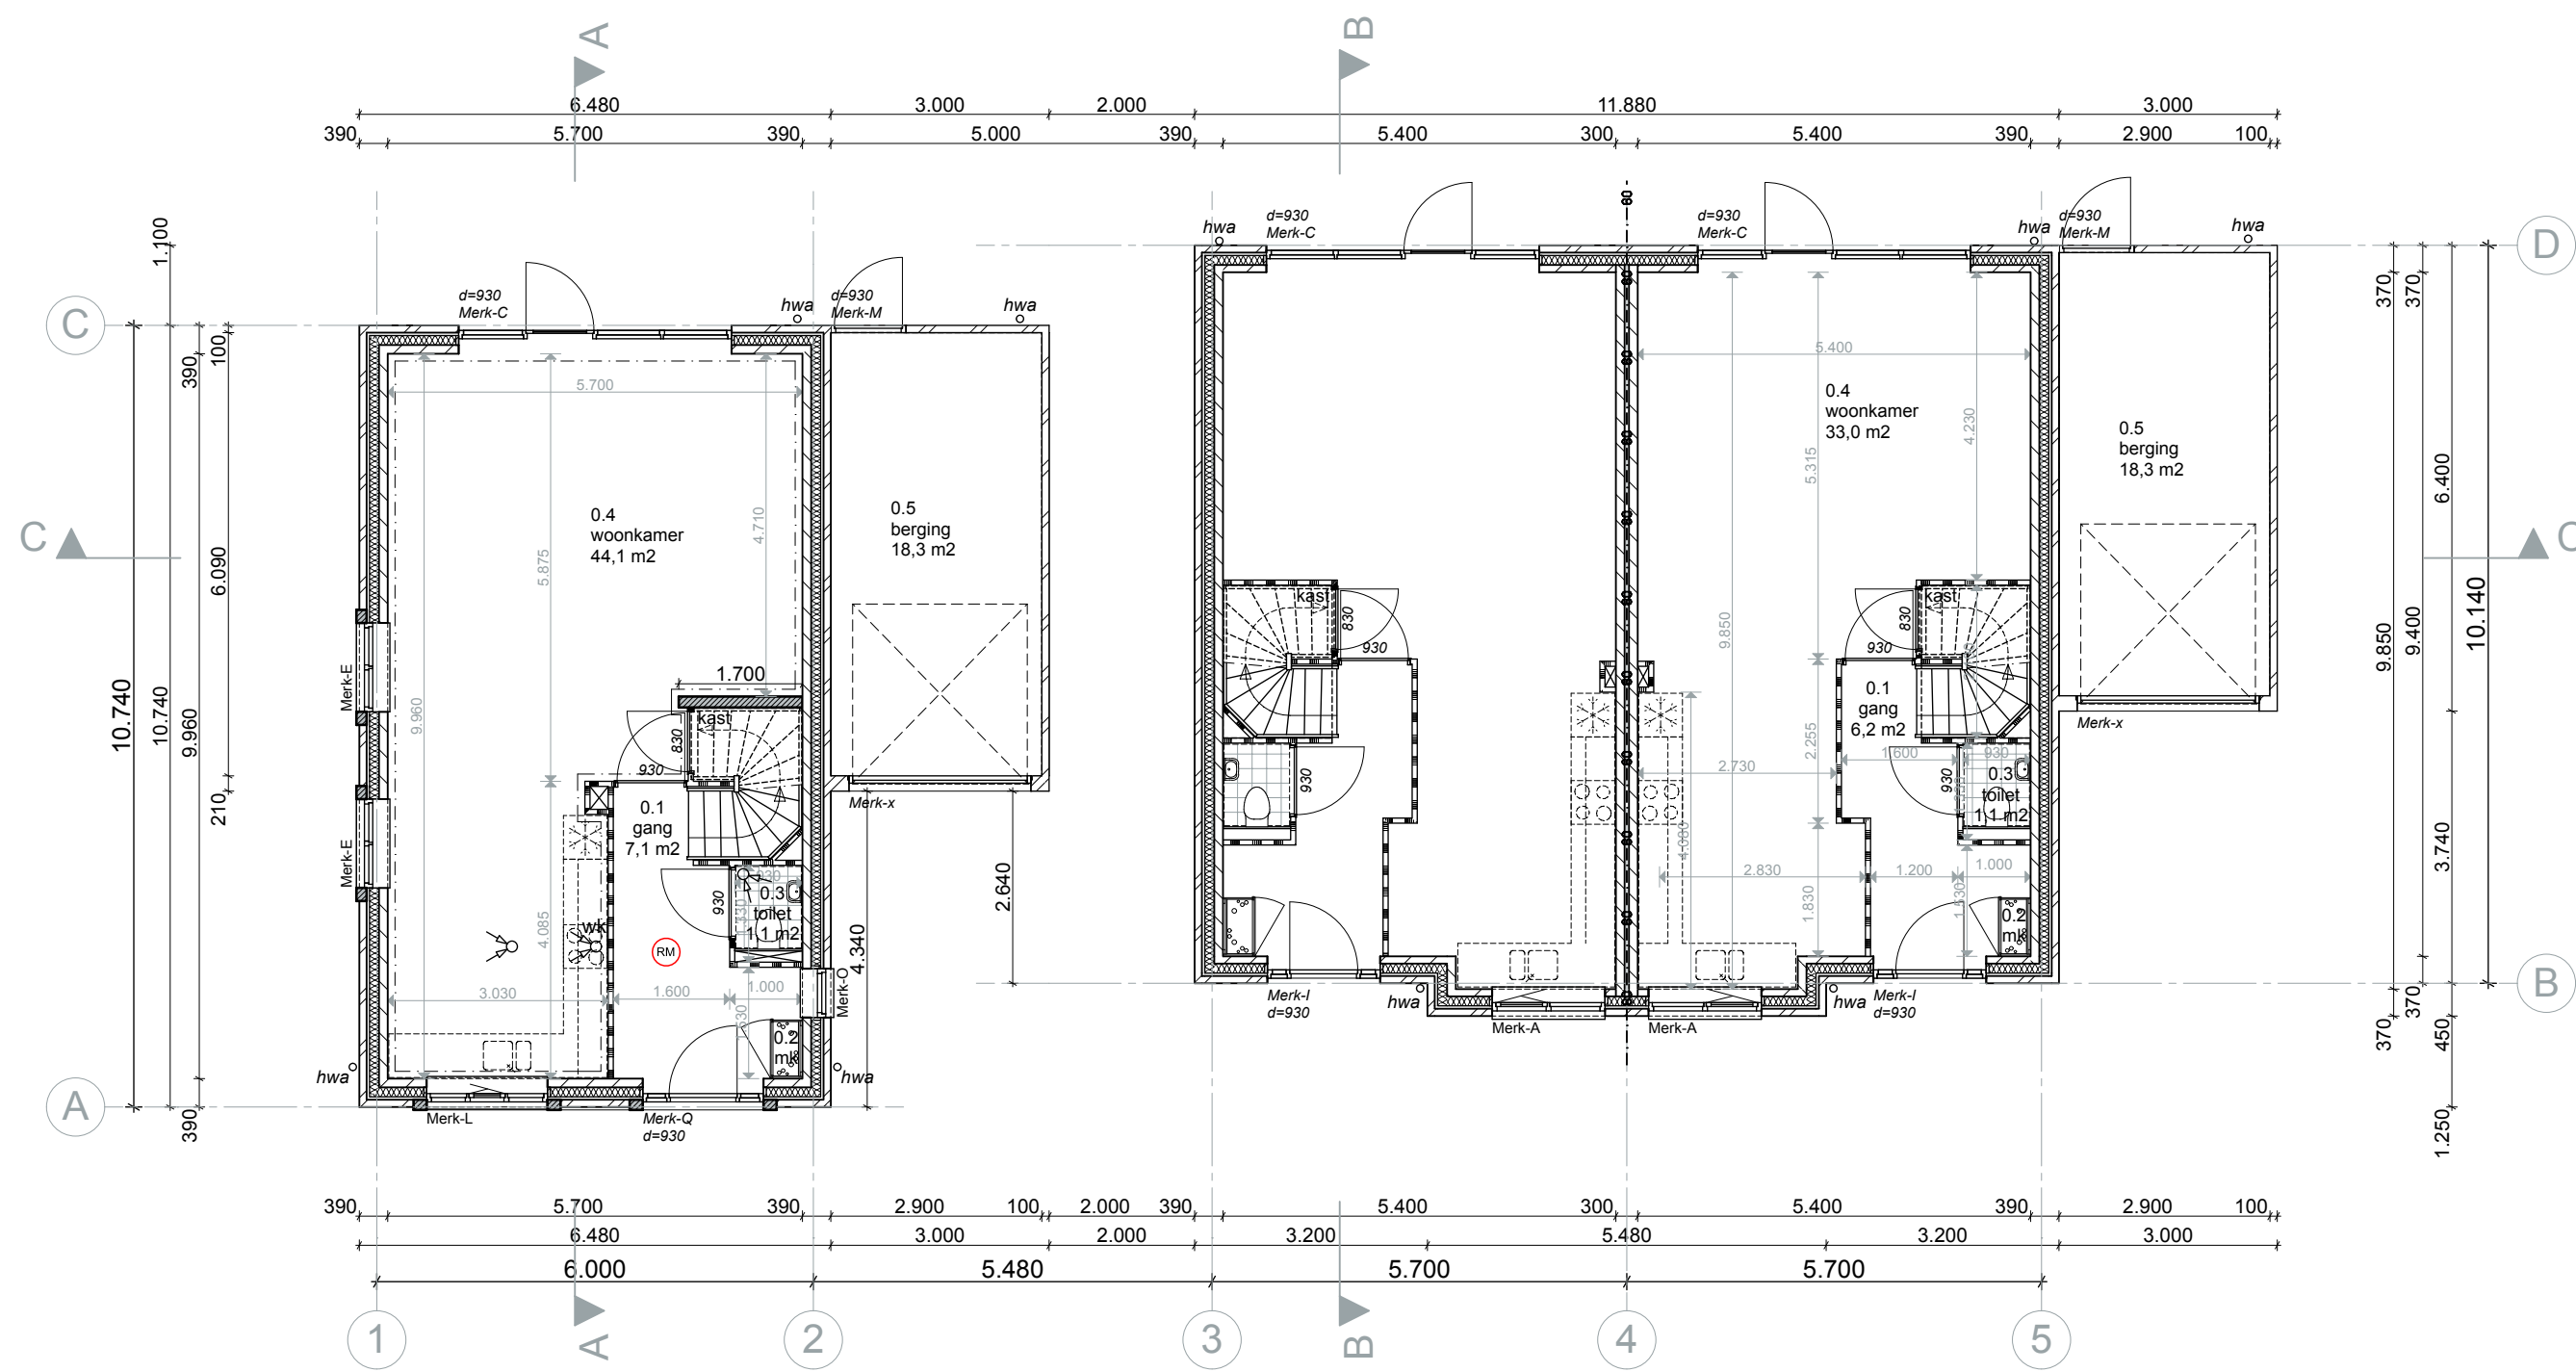

27
Begane grond
BVO 69,6 m²

28
Begane grond
BVO 61,5 m²


29
Begane grond
BVO 61,5 m²

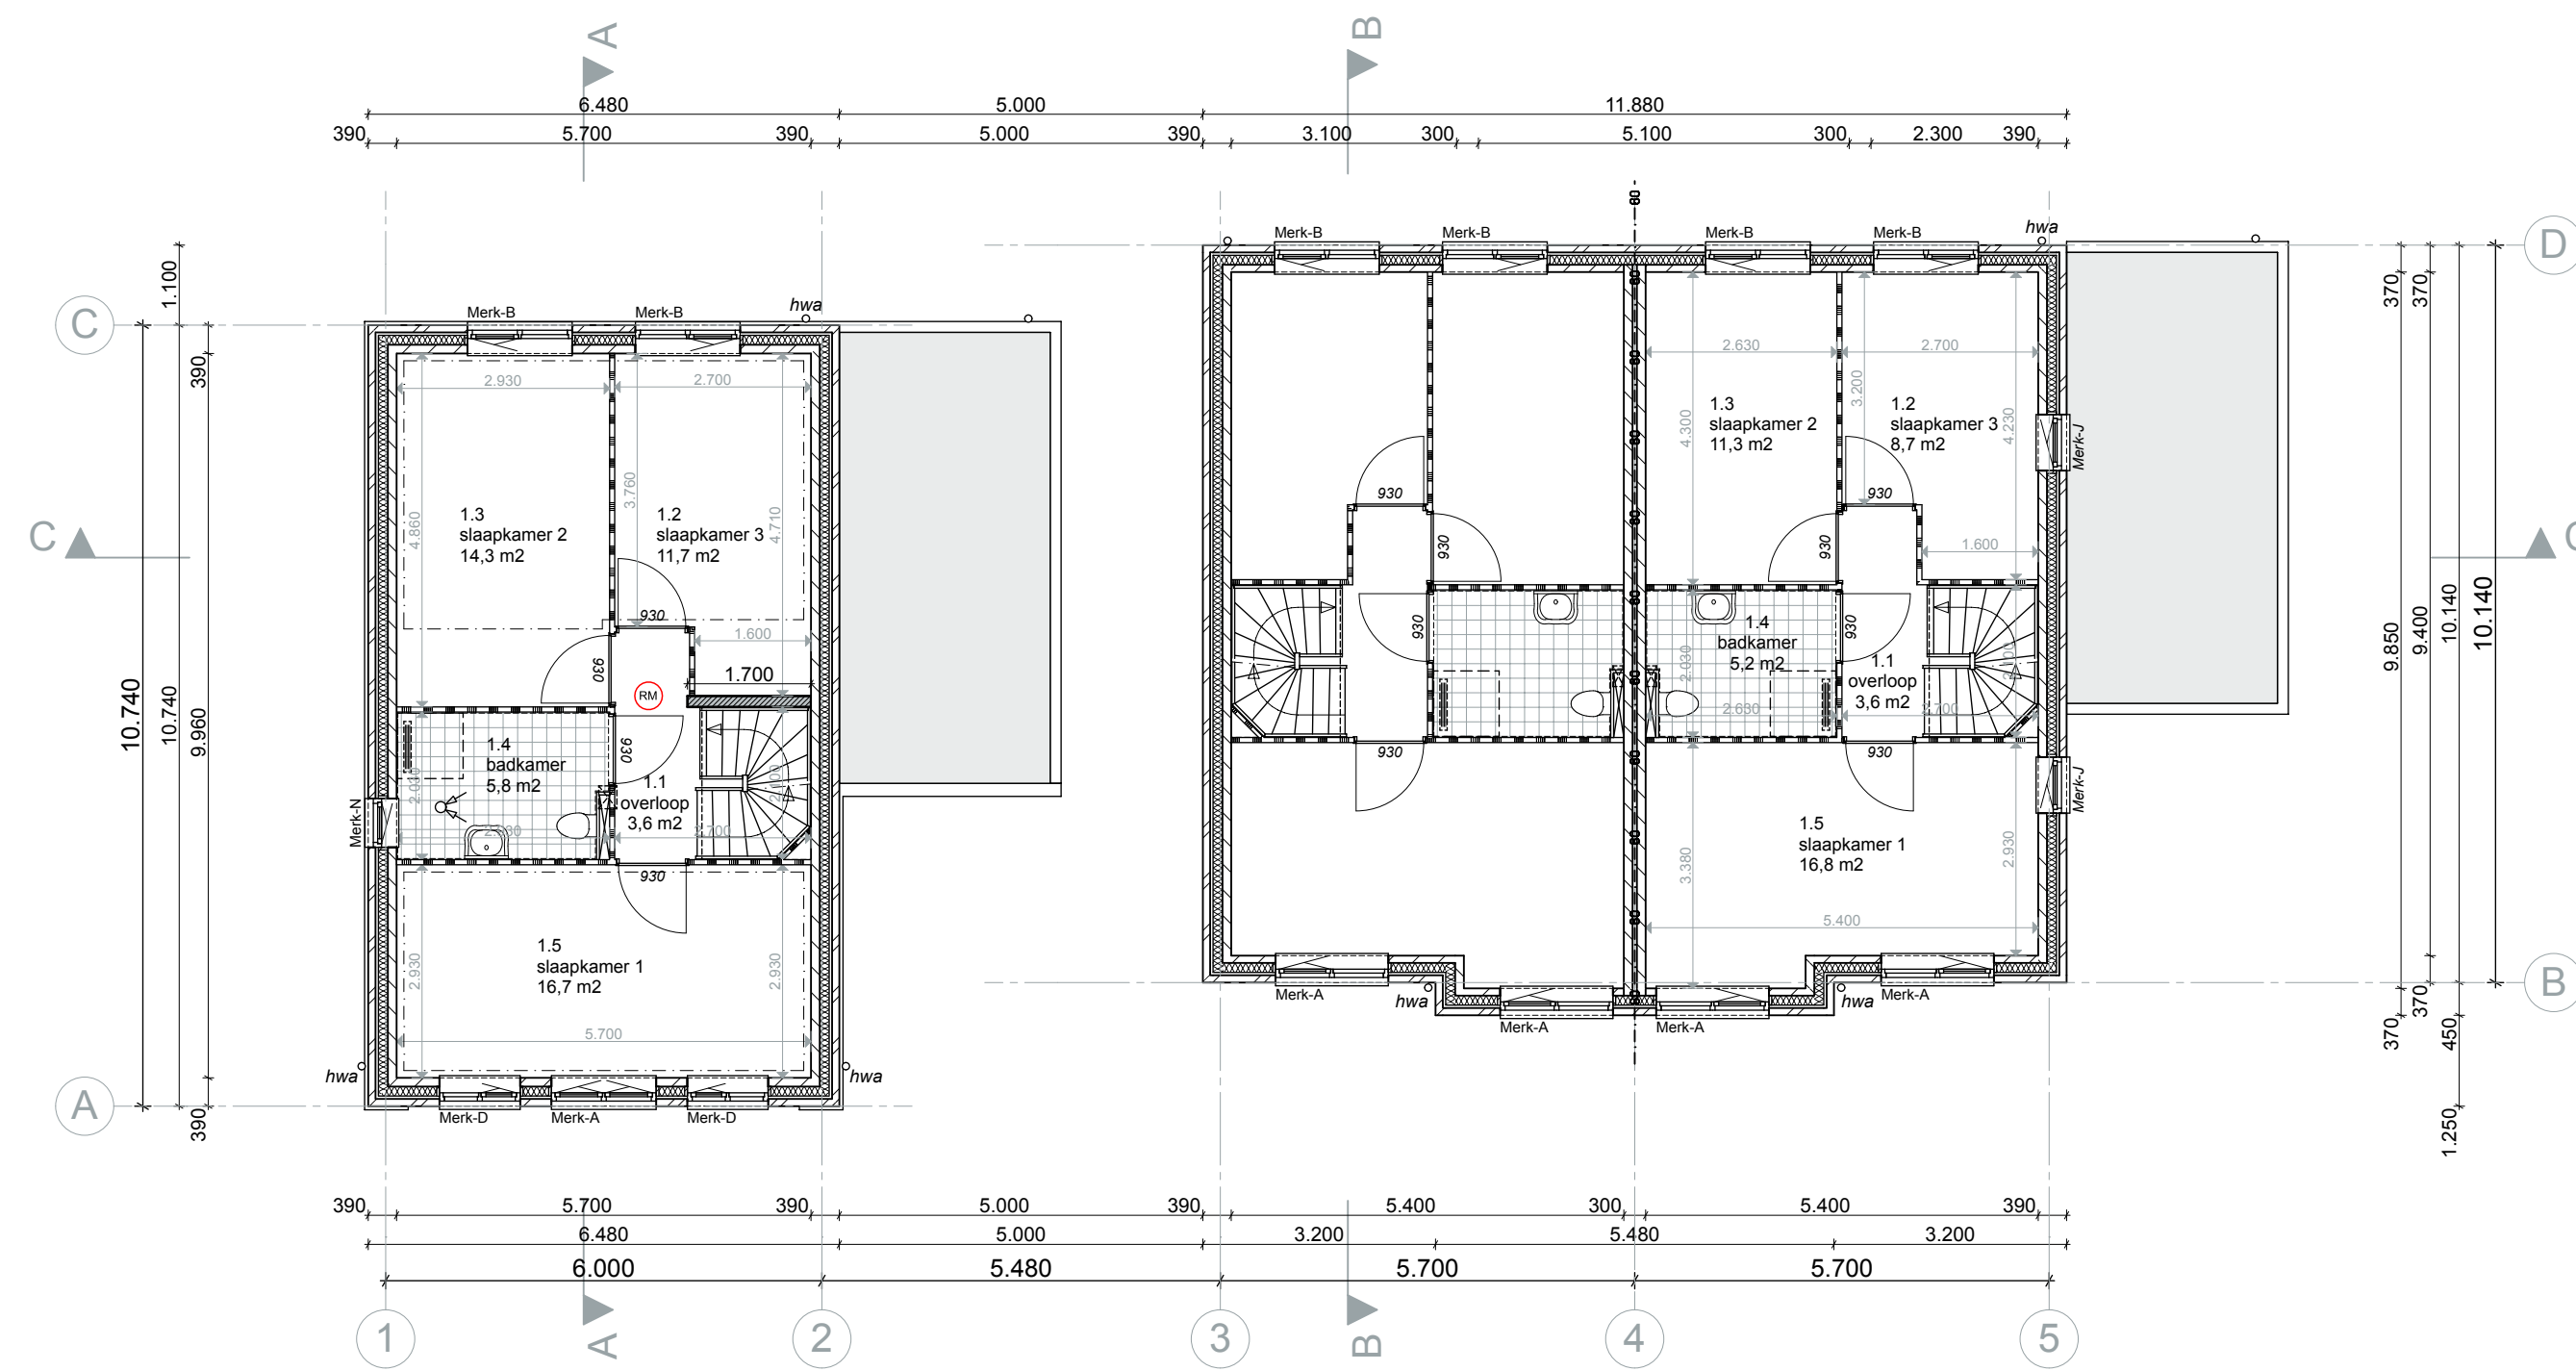

27
1e Verdieping
BVO 69,6 m²

28
1e Verdieping
BVO 61,5 m²


29
1e Verdieping
BVO 61,5 m²

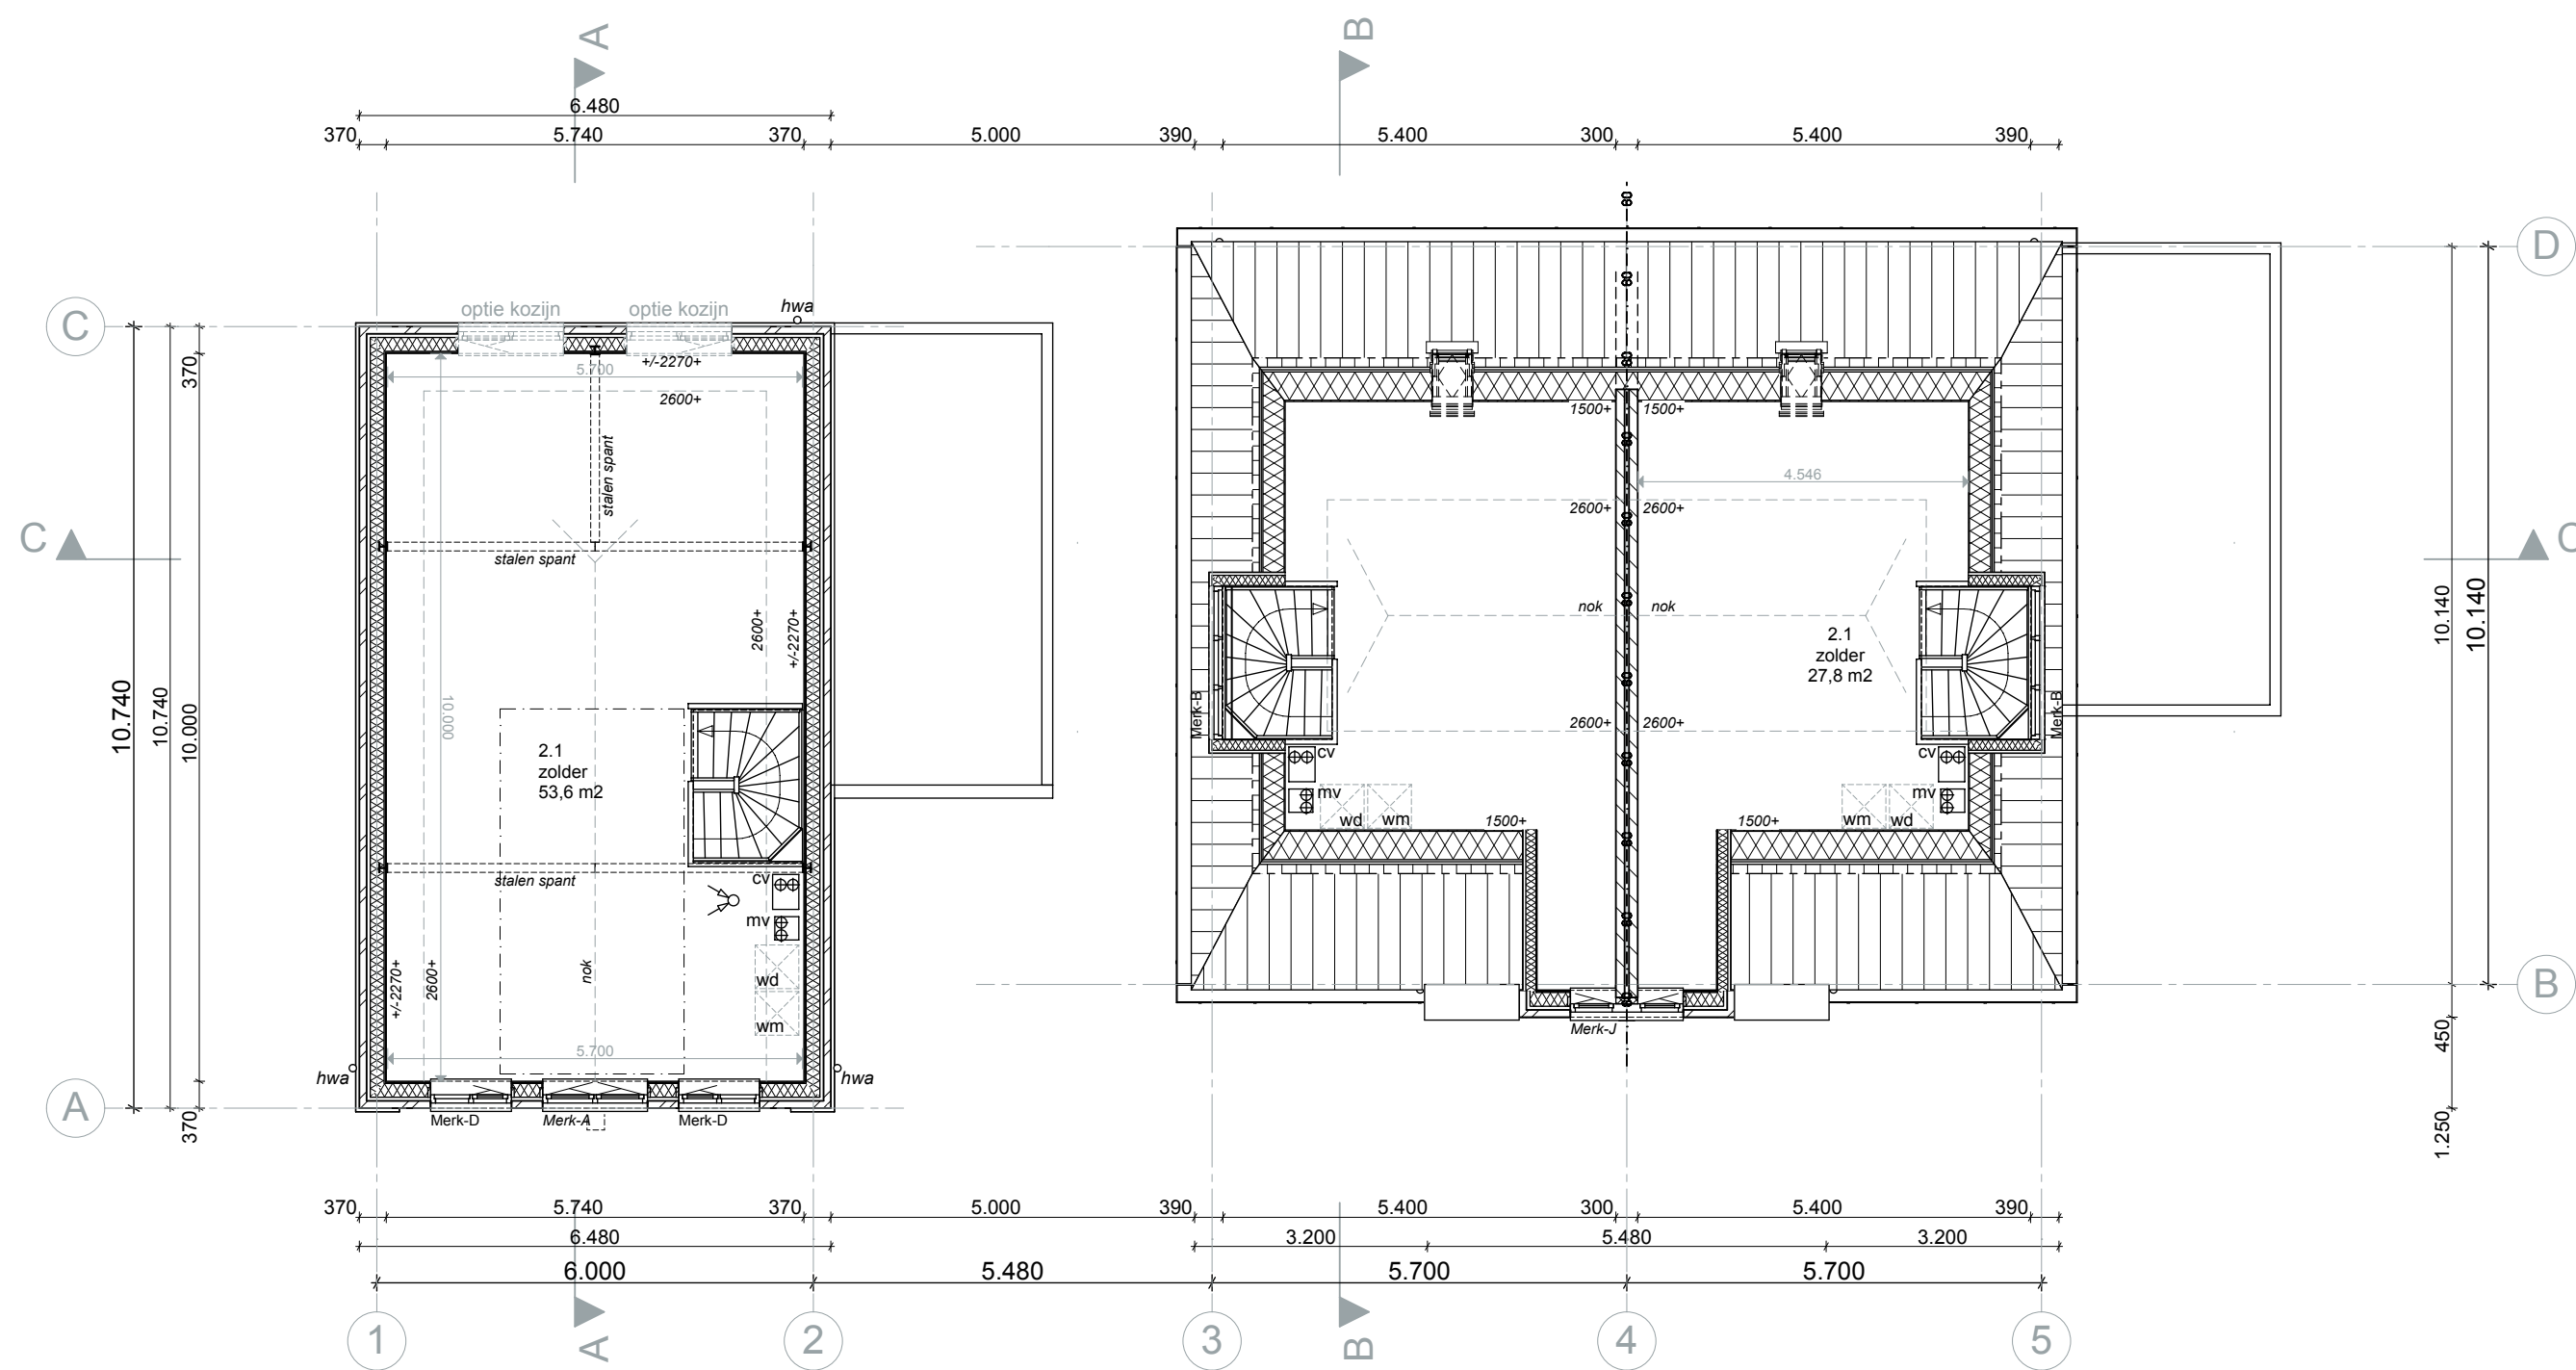

27
2e Verdieping
BVO 69,6 m²

28
2e Verdieping
BVO 61,5 m²

29
2e Verdieping
BVO 61,5 m²

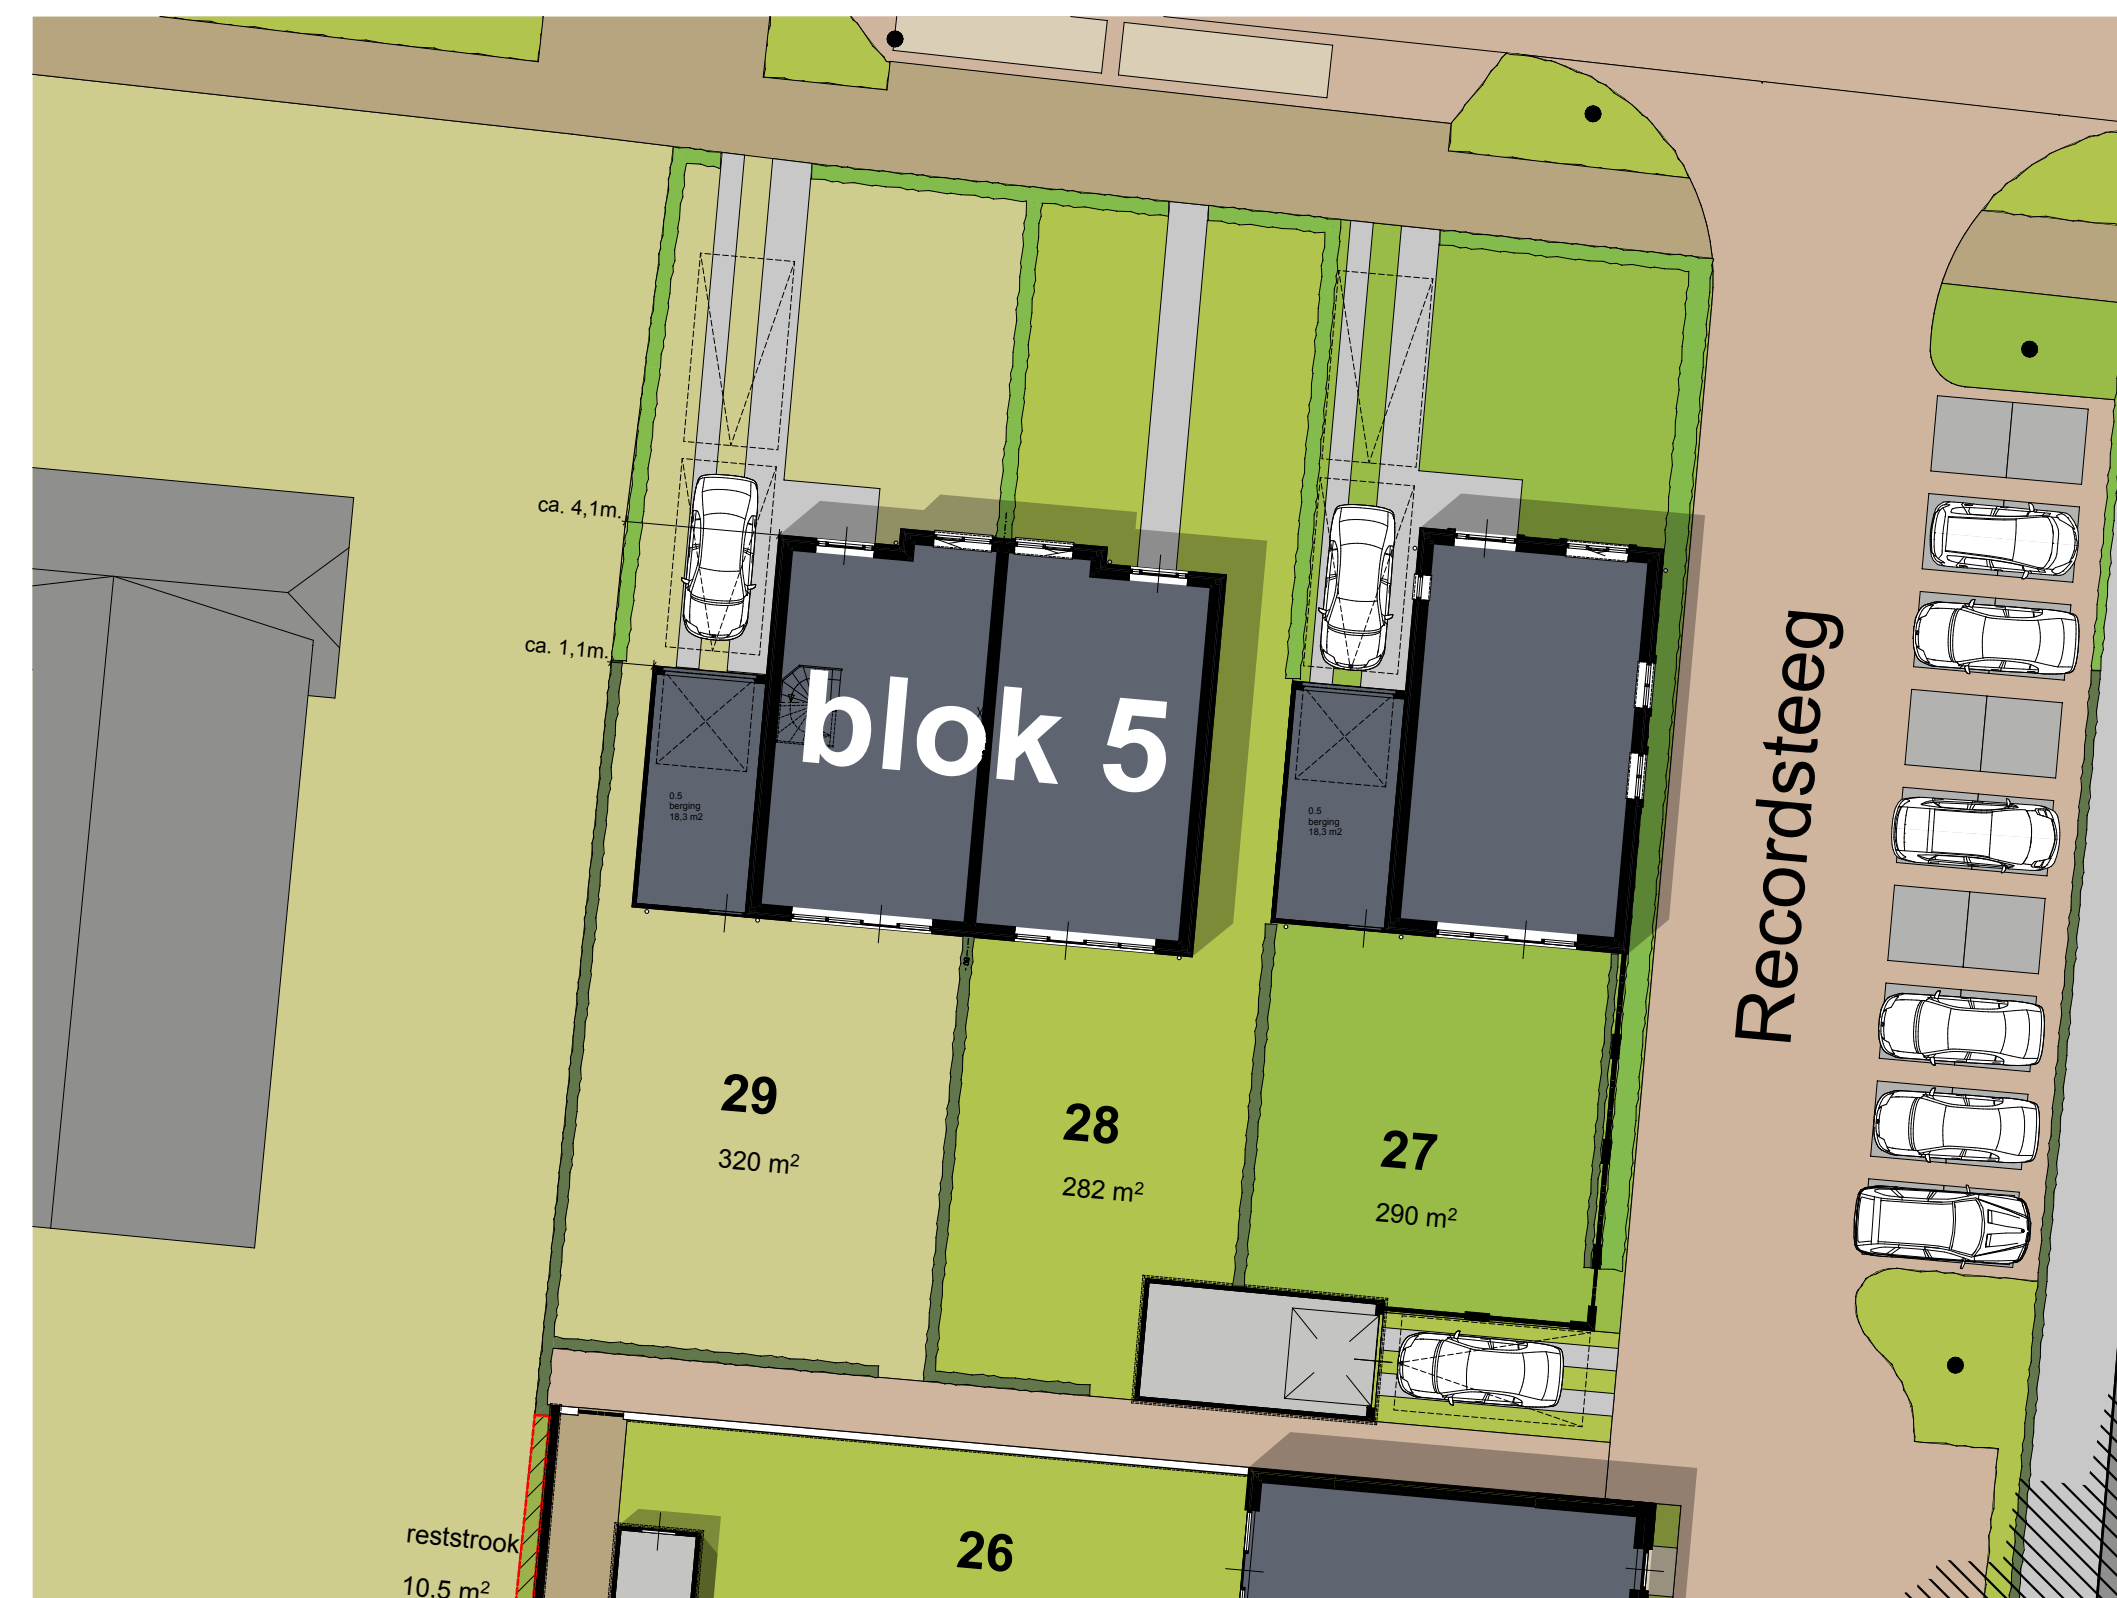



Situatie

geesink
weusten
architecten

Utrechtseweg 167
6812 AC Arnhem
T 026 443 6972
F 026 445 8832

info@geesinkweusten.nl
www.geesinkweusten.nl

project:	Ontwikkeling Record-terrein te Velp		
onderdeel:	Blok 5, woning 27-30, Plattegronden		
opdrachtgever:	De Bunte Vastgoed		
schaal:	1:100, 1:200	formaat:	A1
datum:	27-06-2018	getekend:	
wijz. a:	08-10-2018	wijz. d:	
wijz. b:		wijz. e:	
wijz. c:		wijz. f:	
status:	VOORLOPIG		
project nr.:	13-1638		
tek. nr.:	BA-100-5		

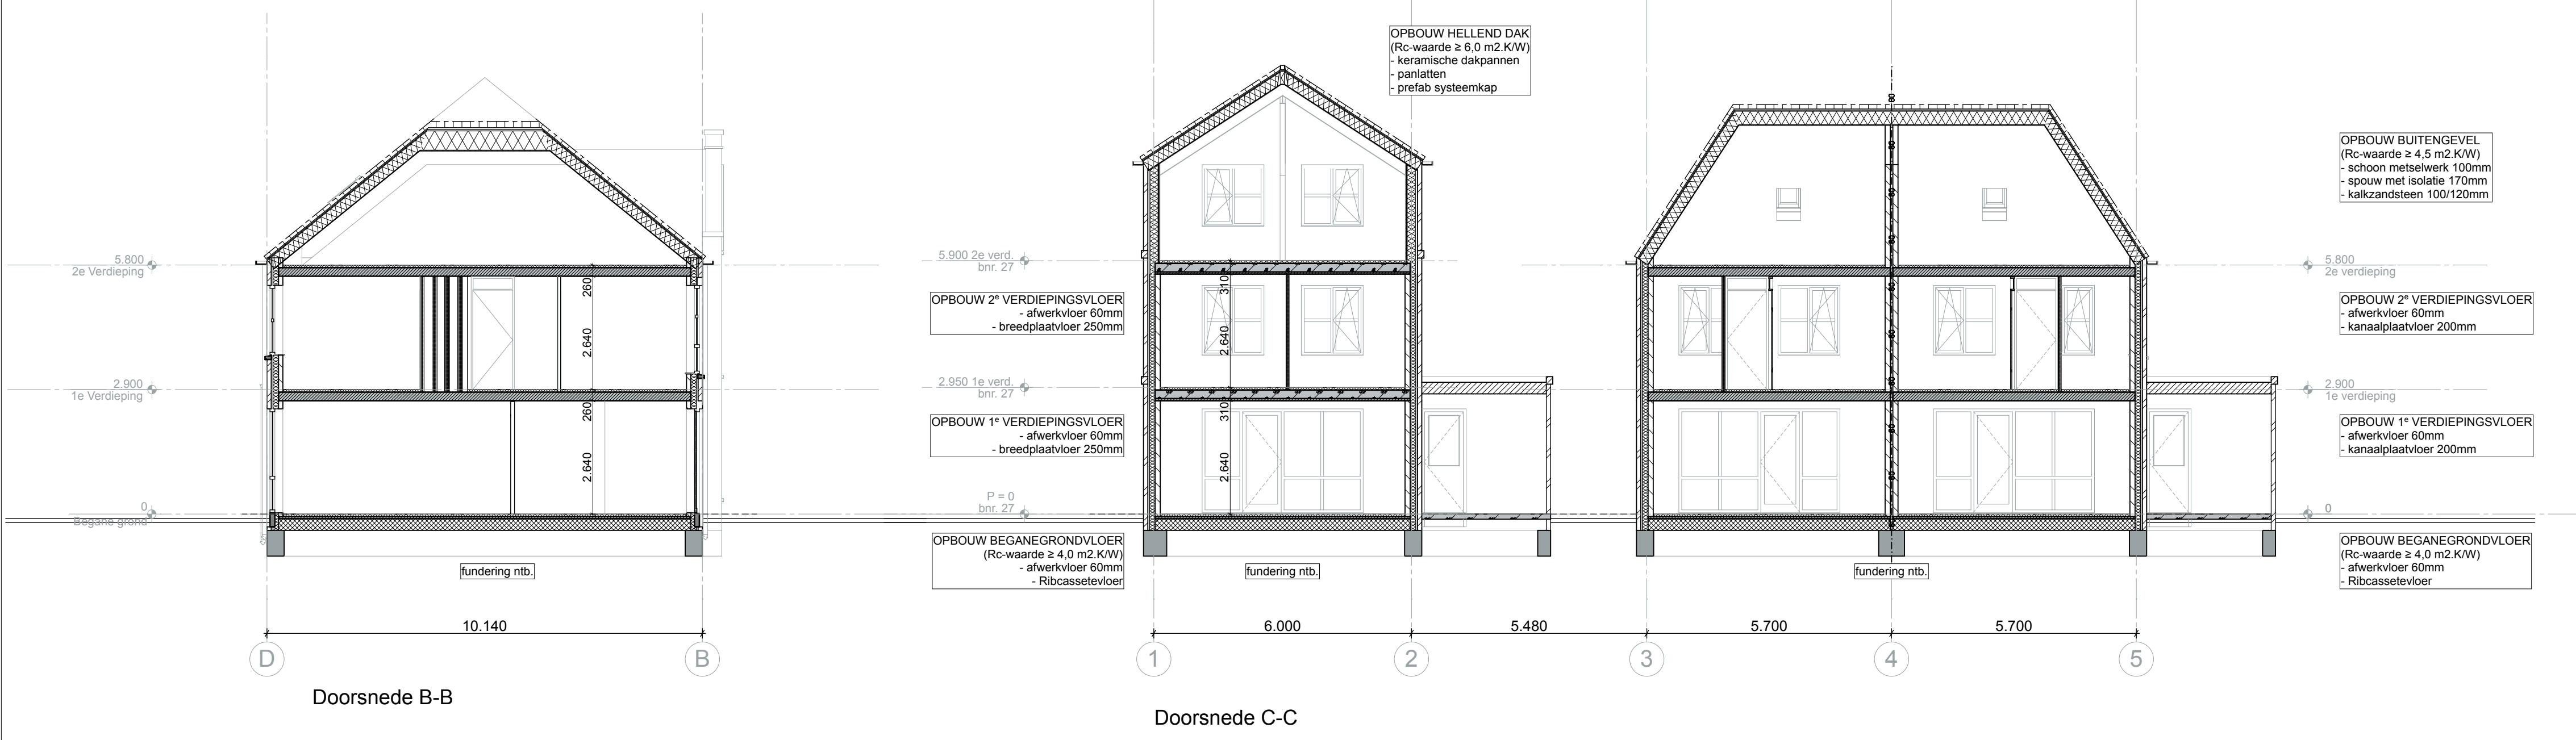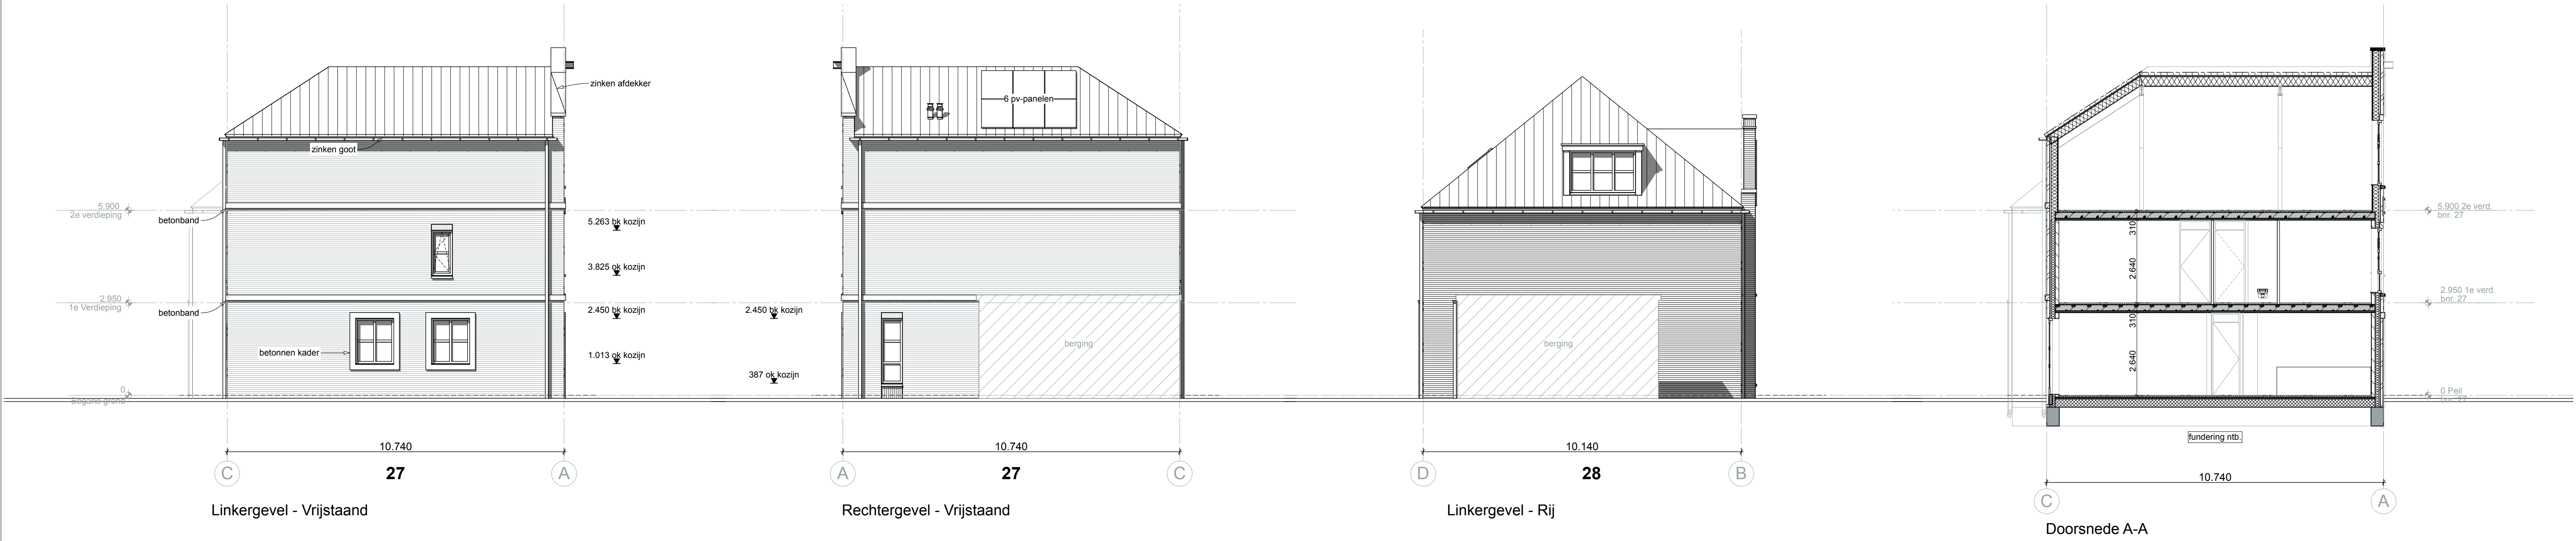

geesink
weusten
architecten

Utrechtseweg 167
6812 AC Arnhem

T 026 443 6972
F 026 443 8832

info@geesinkweusten.nl
www.geesinkweusten.nl

project:	Ontwikkeling Record-terrein te Velp		
onderdeel:	Blok 5, woning 27-30, Gevels en doorsneden		
opdrachtgever:	De Bunte Vastgoed		
schaal:	1:100	formaat:	A1
datum:	27-06-2018	getekend:	
wijz. a:	08-10-2018	wijz. d:	
wijz. b:		wijz. e:	
wijz. c:		wijz. f:	
status:	VOORLOPIG		
project nr.:	13-1638		
tek. nr.:	BA-200-5		