


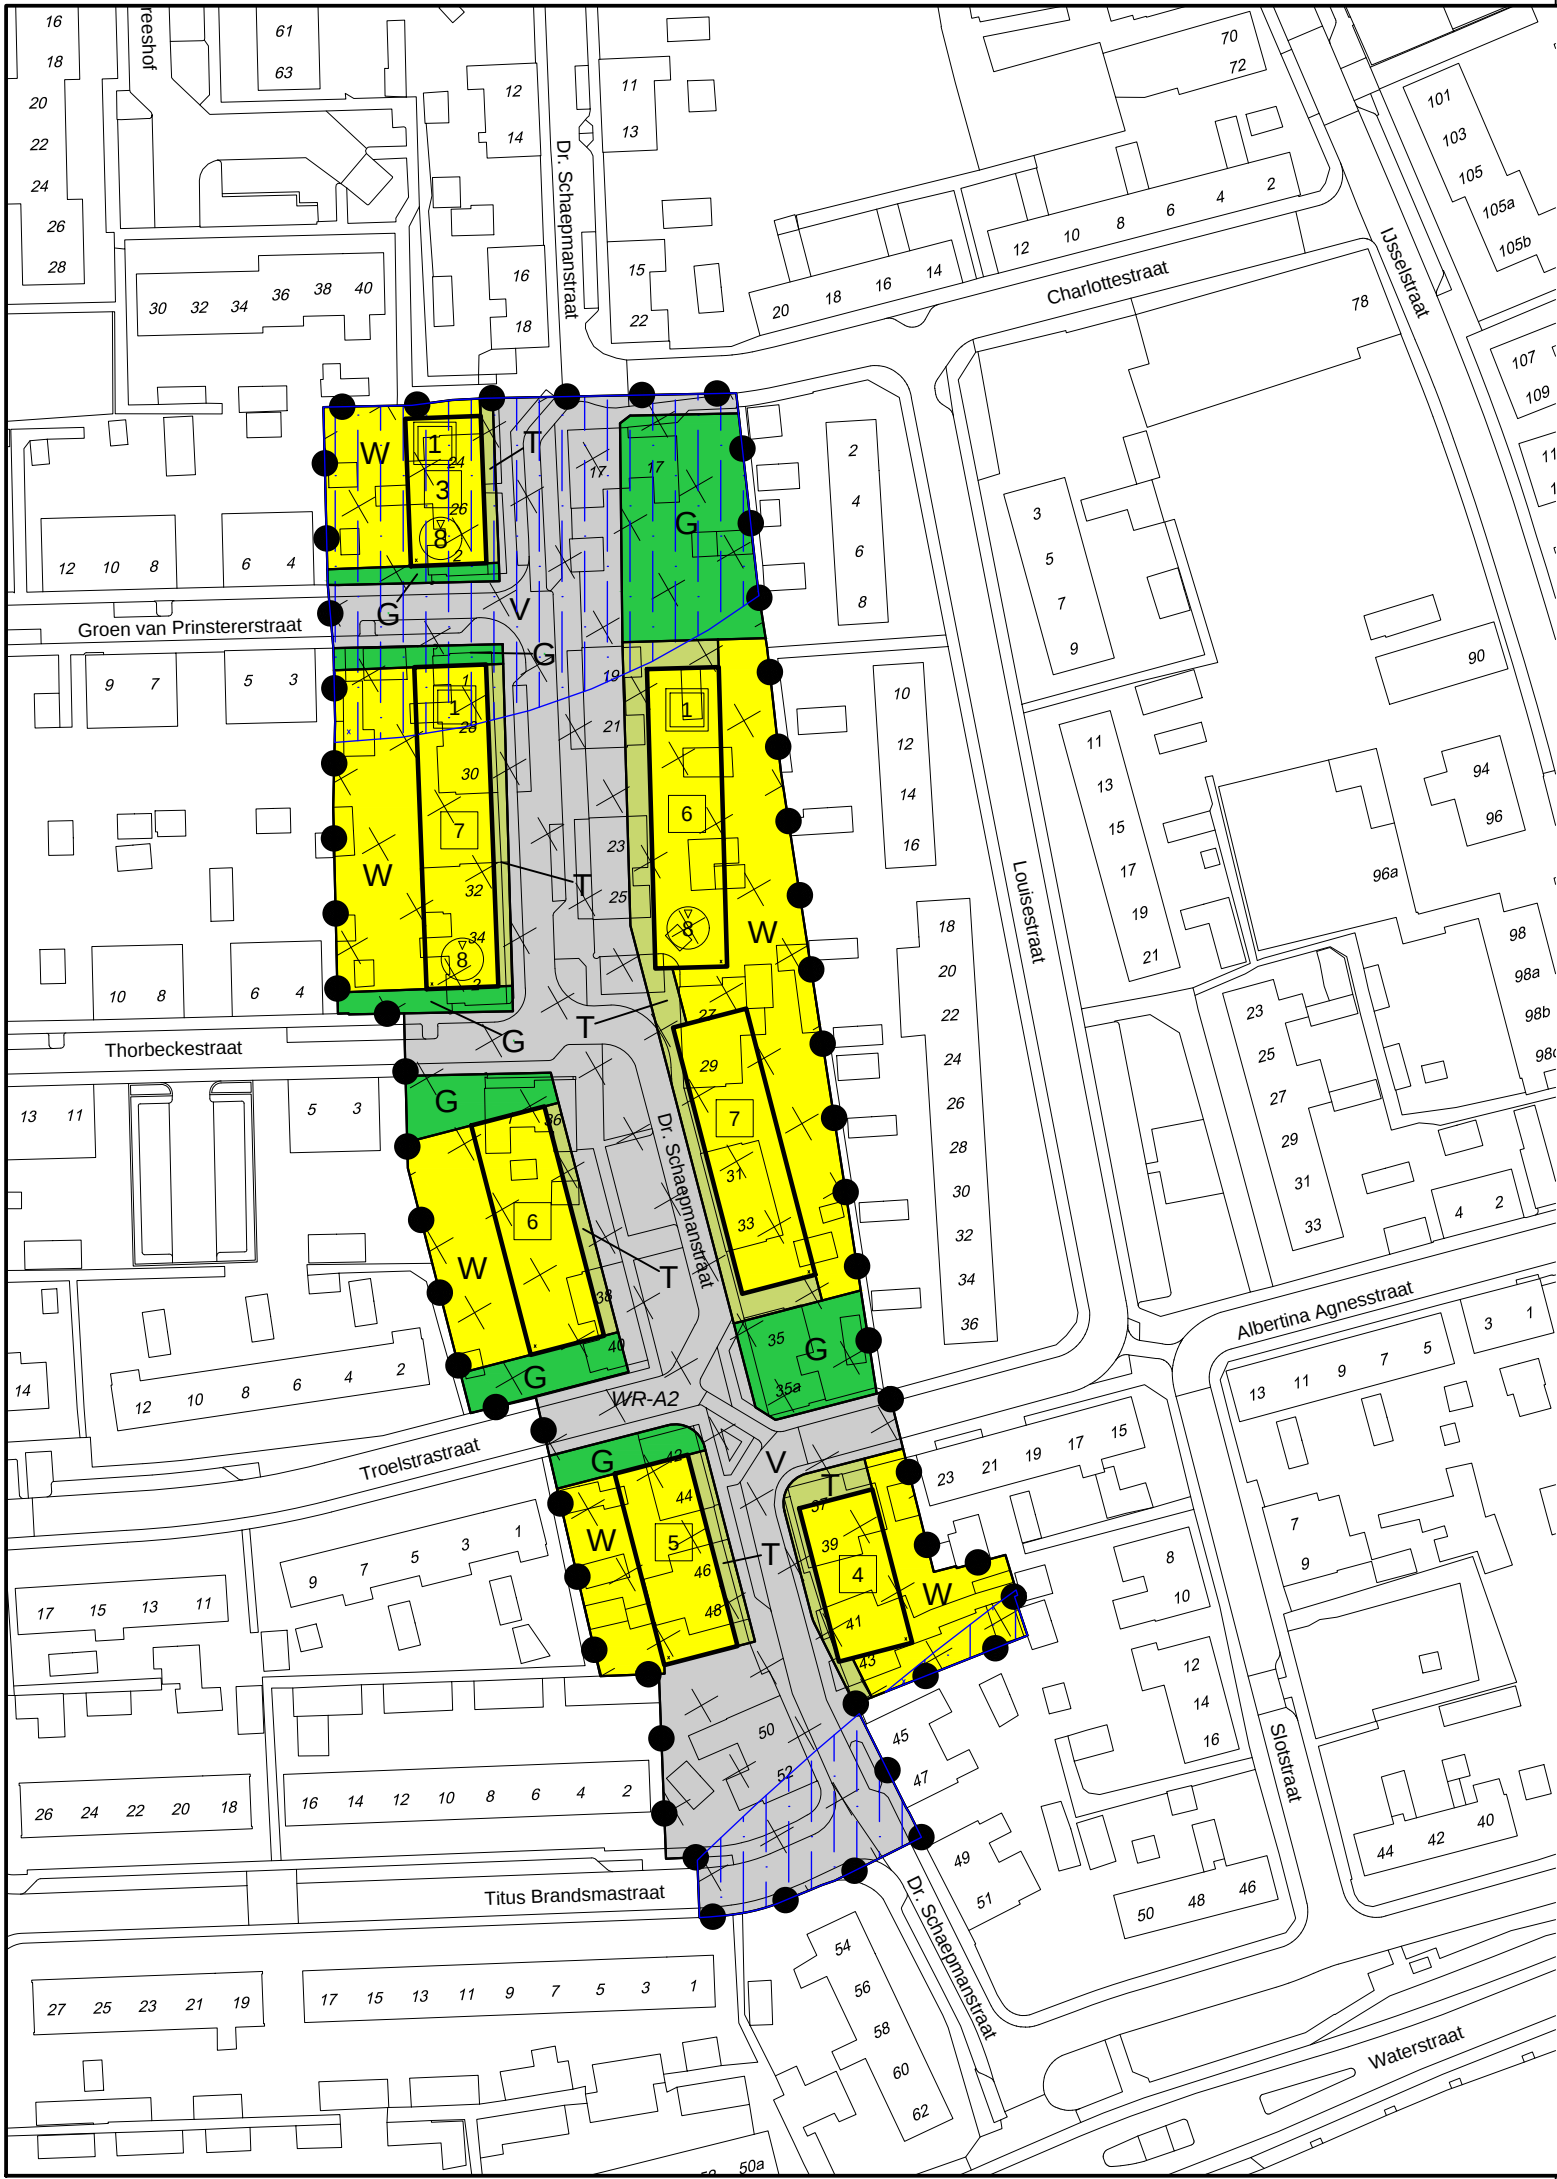

Enkelbestemmingen

- G** Groen
- T** Tuin
- V** Verkeer
- W** Wonen

Aanduidingen

- bestemmingsvlak
- bouwvlak
- ondergrond ontleend aan BGT
- grens plangebied

Dubbelbestemmingen


- WR-A2** Waarde - Archeologie 2

Gebiedsaanduidingen

- veiligheidszone - niet-gesprongen explosieven

Maatvoeringen

- maximum aantal bouwlagen
- maximum aantal wooneenheden
- maximum bouwhoogte (m)

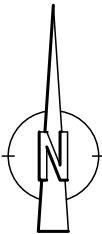

BESTEMMINGSPLAN VELD-ZUID 2016

LOCATIE DR. SCHAEPPMANSTRAAT E. O.

VERBEELDING VZ25
IDENTIFICATIE NL.IMRO.0275.BPVZ25-VA01

SCHAAL 1 : 1000 DATUM 03 - 09 - 2021

Afdeling Ruimte
Hoofdstraat 3, 6994 AB De Steeg. Postbus 9110, 6994 ZJ De Steeg
Telefoon (026) 49 76 911 E-mail: gemeente@rheden.nl Website: www.rheden.nl

