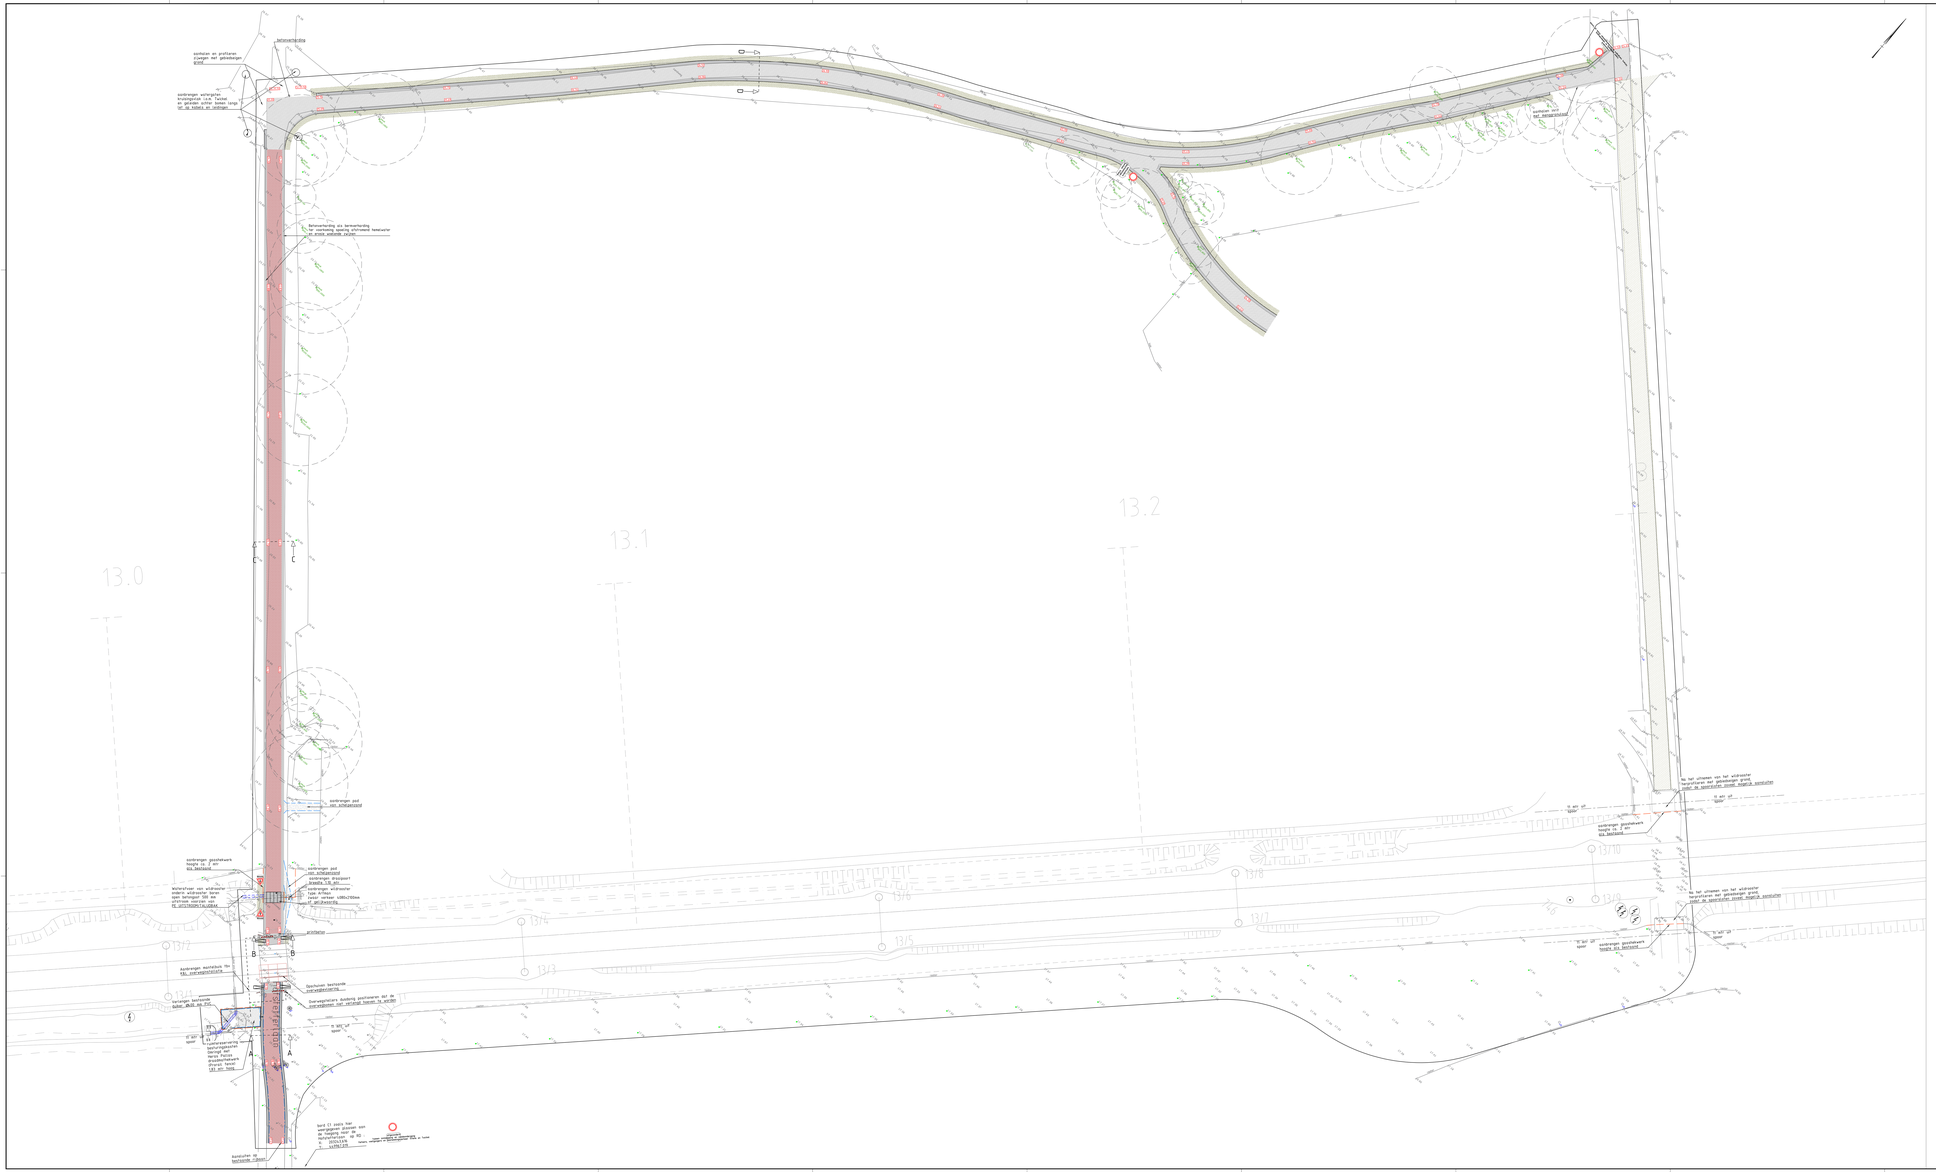
13.0
13.1
13.2
13/4
13/5
13/6
13/7
13/8
13/9
13/10
A
B
C
D
aanbrengen asfaltverharding
aanbrengen zand
aanbrengen grasbekleding
aanbrengen geotextiel
aanbrengen geotextiel hoogte ca. 2 m'
aanbrengen geotextiel hoogte ca. 2 m' grz. bestaand
aanbrengen geotextiel hoogte ca. 2 m' grz. bestaand
aanbrengen pad met schelpenpaal
aanbrengen pad met schelpenpaal
aanbrengen drassporf
aanbrengen hekwerk
aanbrengen wildrooster type Arfman
Stalen rooster 1080x2700mm
17 m' grz. bestaand
aanbrengen asfaltverharding
aanbrengen betonverharding
aanbrengen betonverharding
aanbrengen beton