


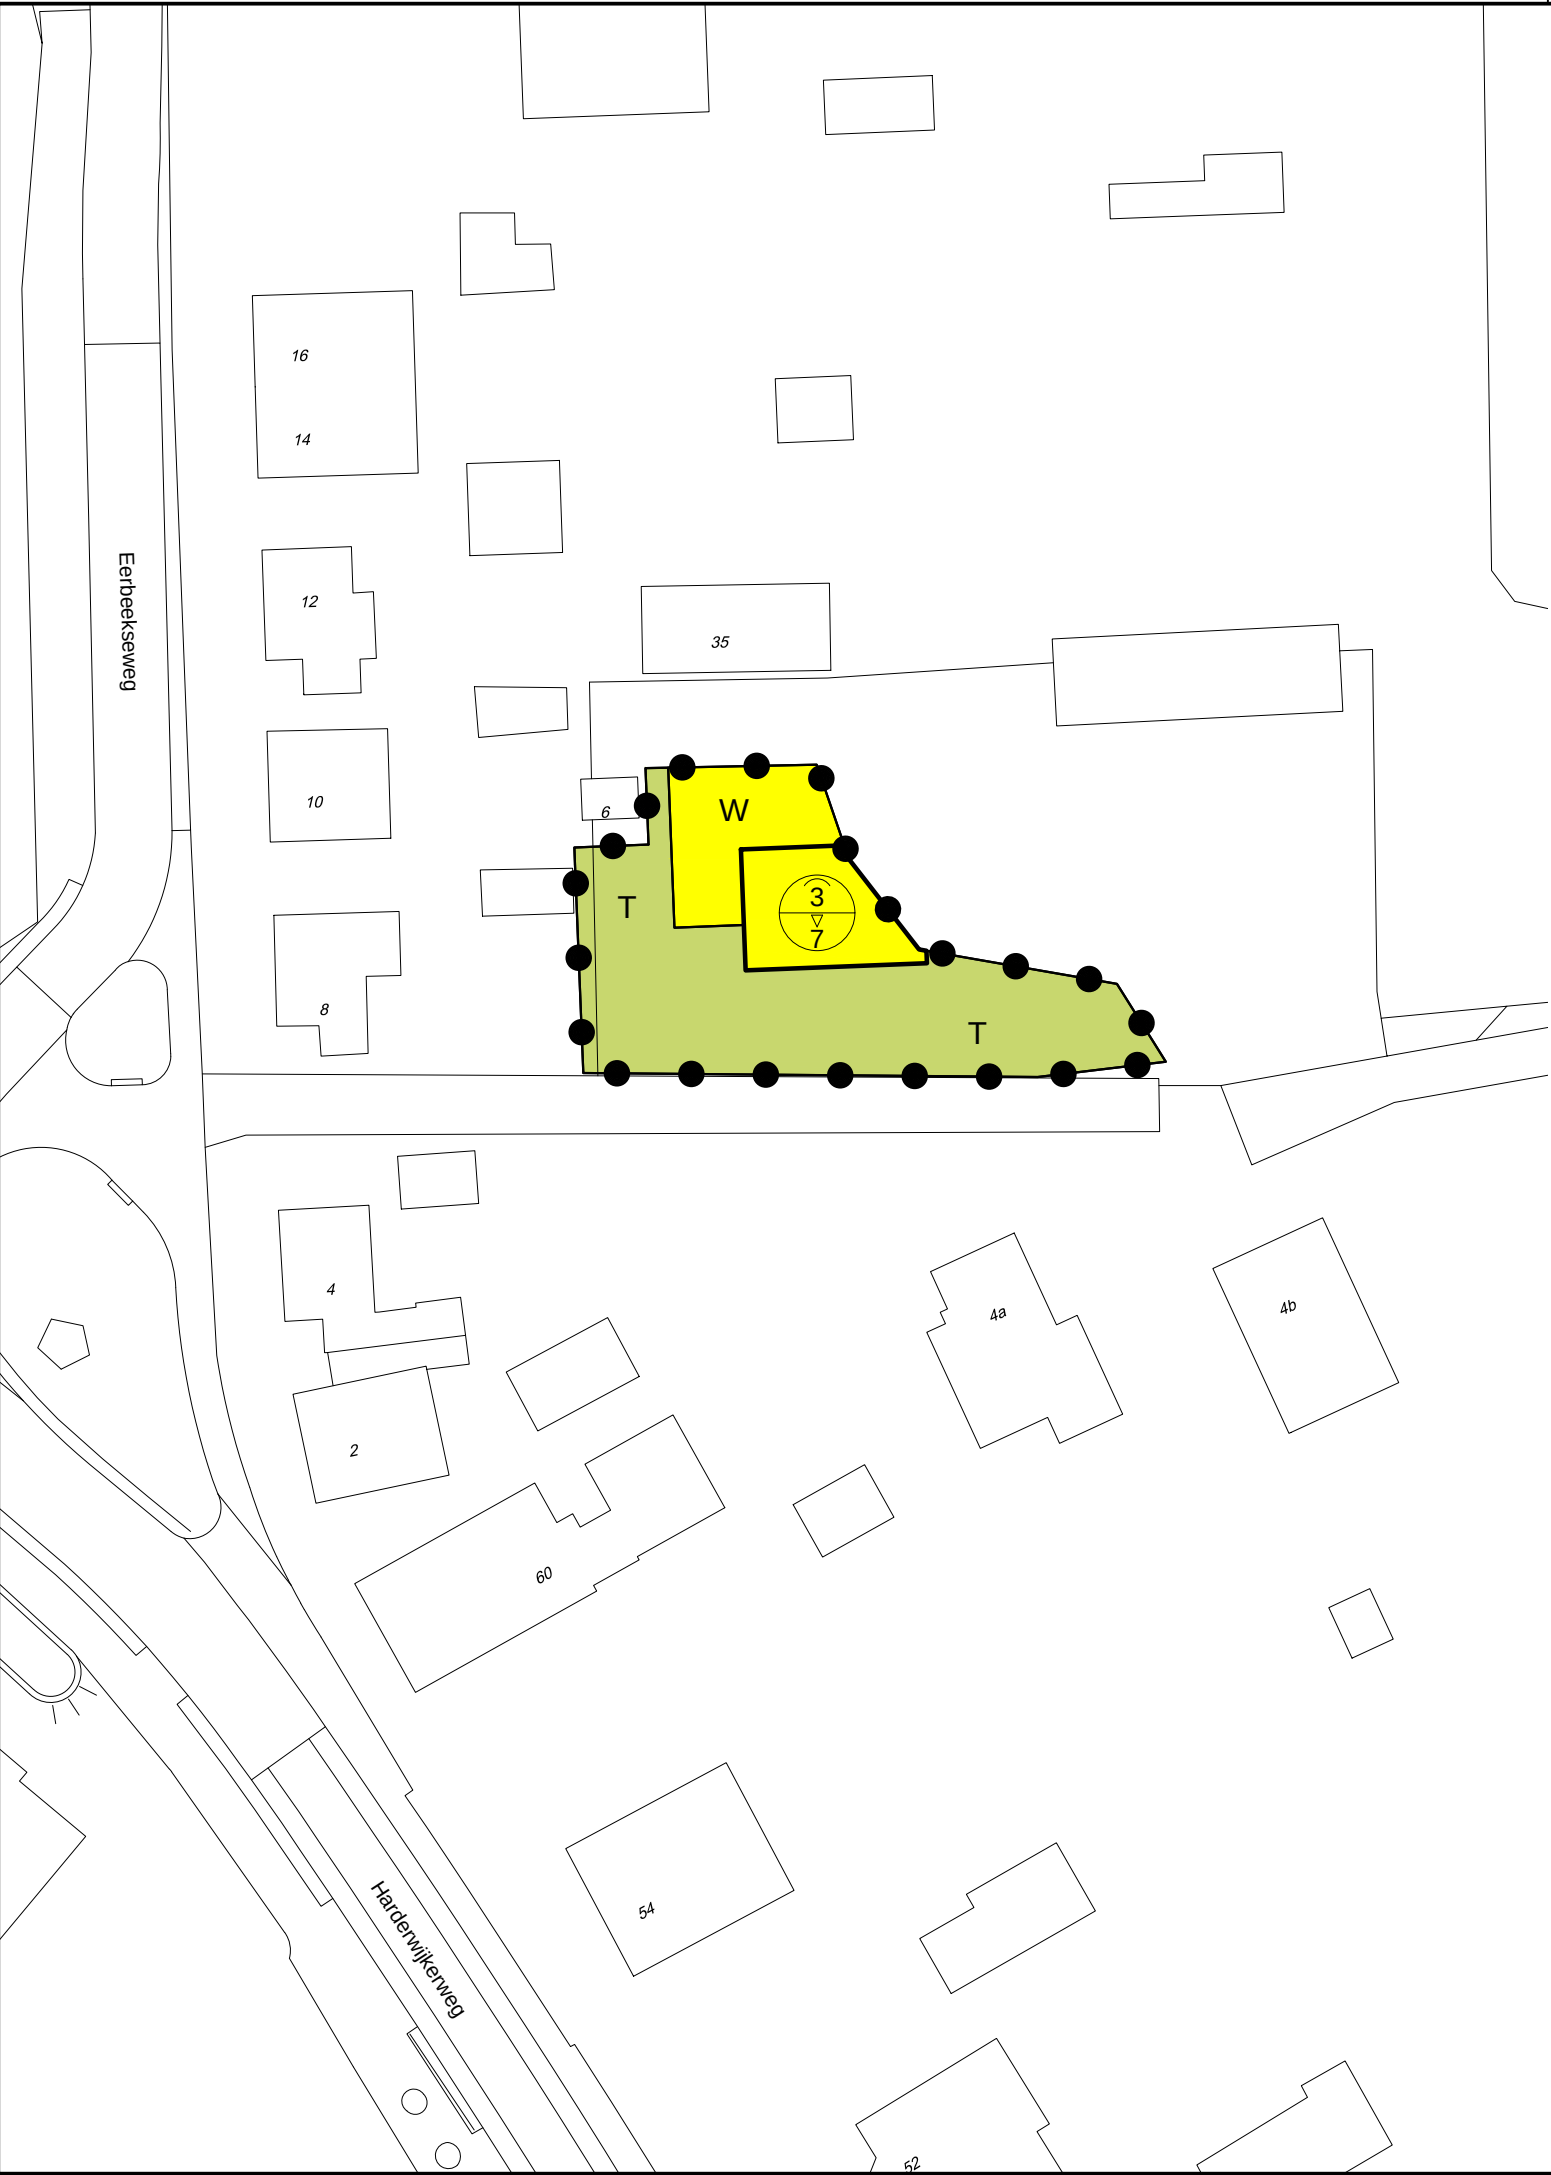

Enkelbestemmingen


- T Tuin
- W Wonen

Aanduidingen

- bestemmingsvlak
- bouwvlak
- ondergrond ontleend aan BGT
- grens plangebied

Maatvoeringen

- 3 maximum goothoogte (m)
- 7 maximum bouwhoogte (m)

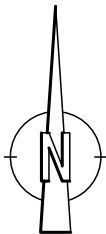

BESTEMMINGSPLAN LAAG-SOEREN
LOCATIE EERBEEKSEWEG NABIJ NUMMER 8

VERBEELDING LS10
IDENTIFICATIE NL.IMRO.0275.BPLS10-ON01

SCHAAL 1 : 500 DATUM 09 - 03 - 2022

Afdeling Ruimte
Hoofdstraat 3, 6994 AB De Steeg. Postbus 9110, 6994 ZJ De Steeg
Telefoon (026) 49 76 911 E-mail: gemeente@rheden.nl Website: www.rheden.nl

