





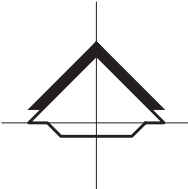


FOTO'S BOSSCHUUR BESTAAND
18084_HA_HERBESTEMMING BOSSCHUUR HEUVENSEWEG 1C TE RHEDEN_D.D. 03-12-2018

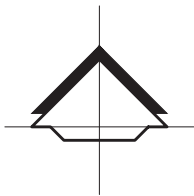

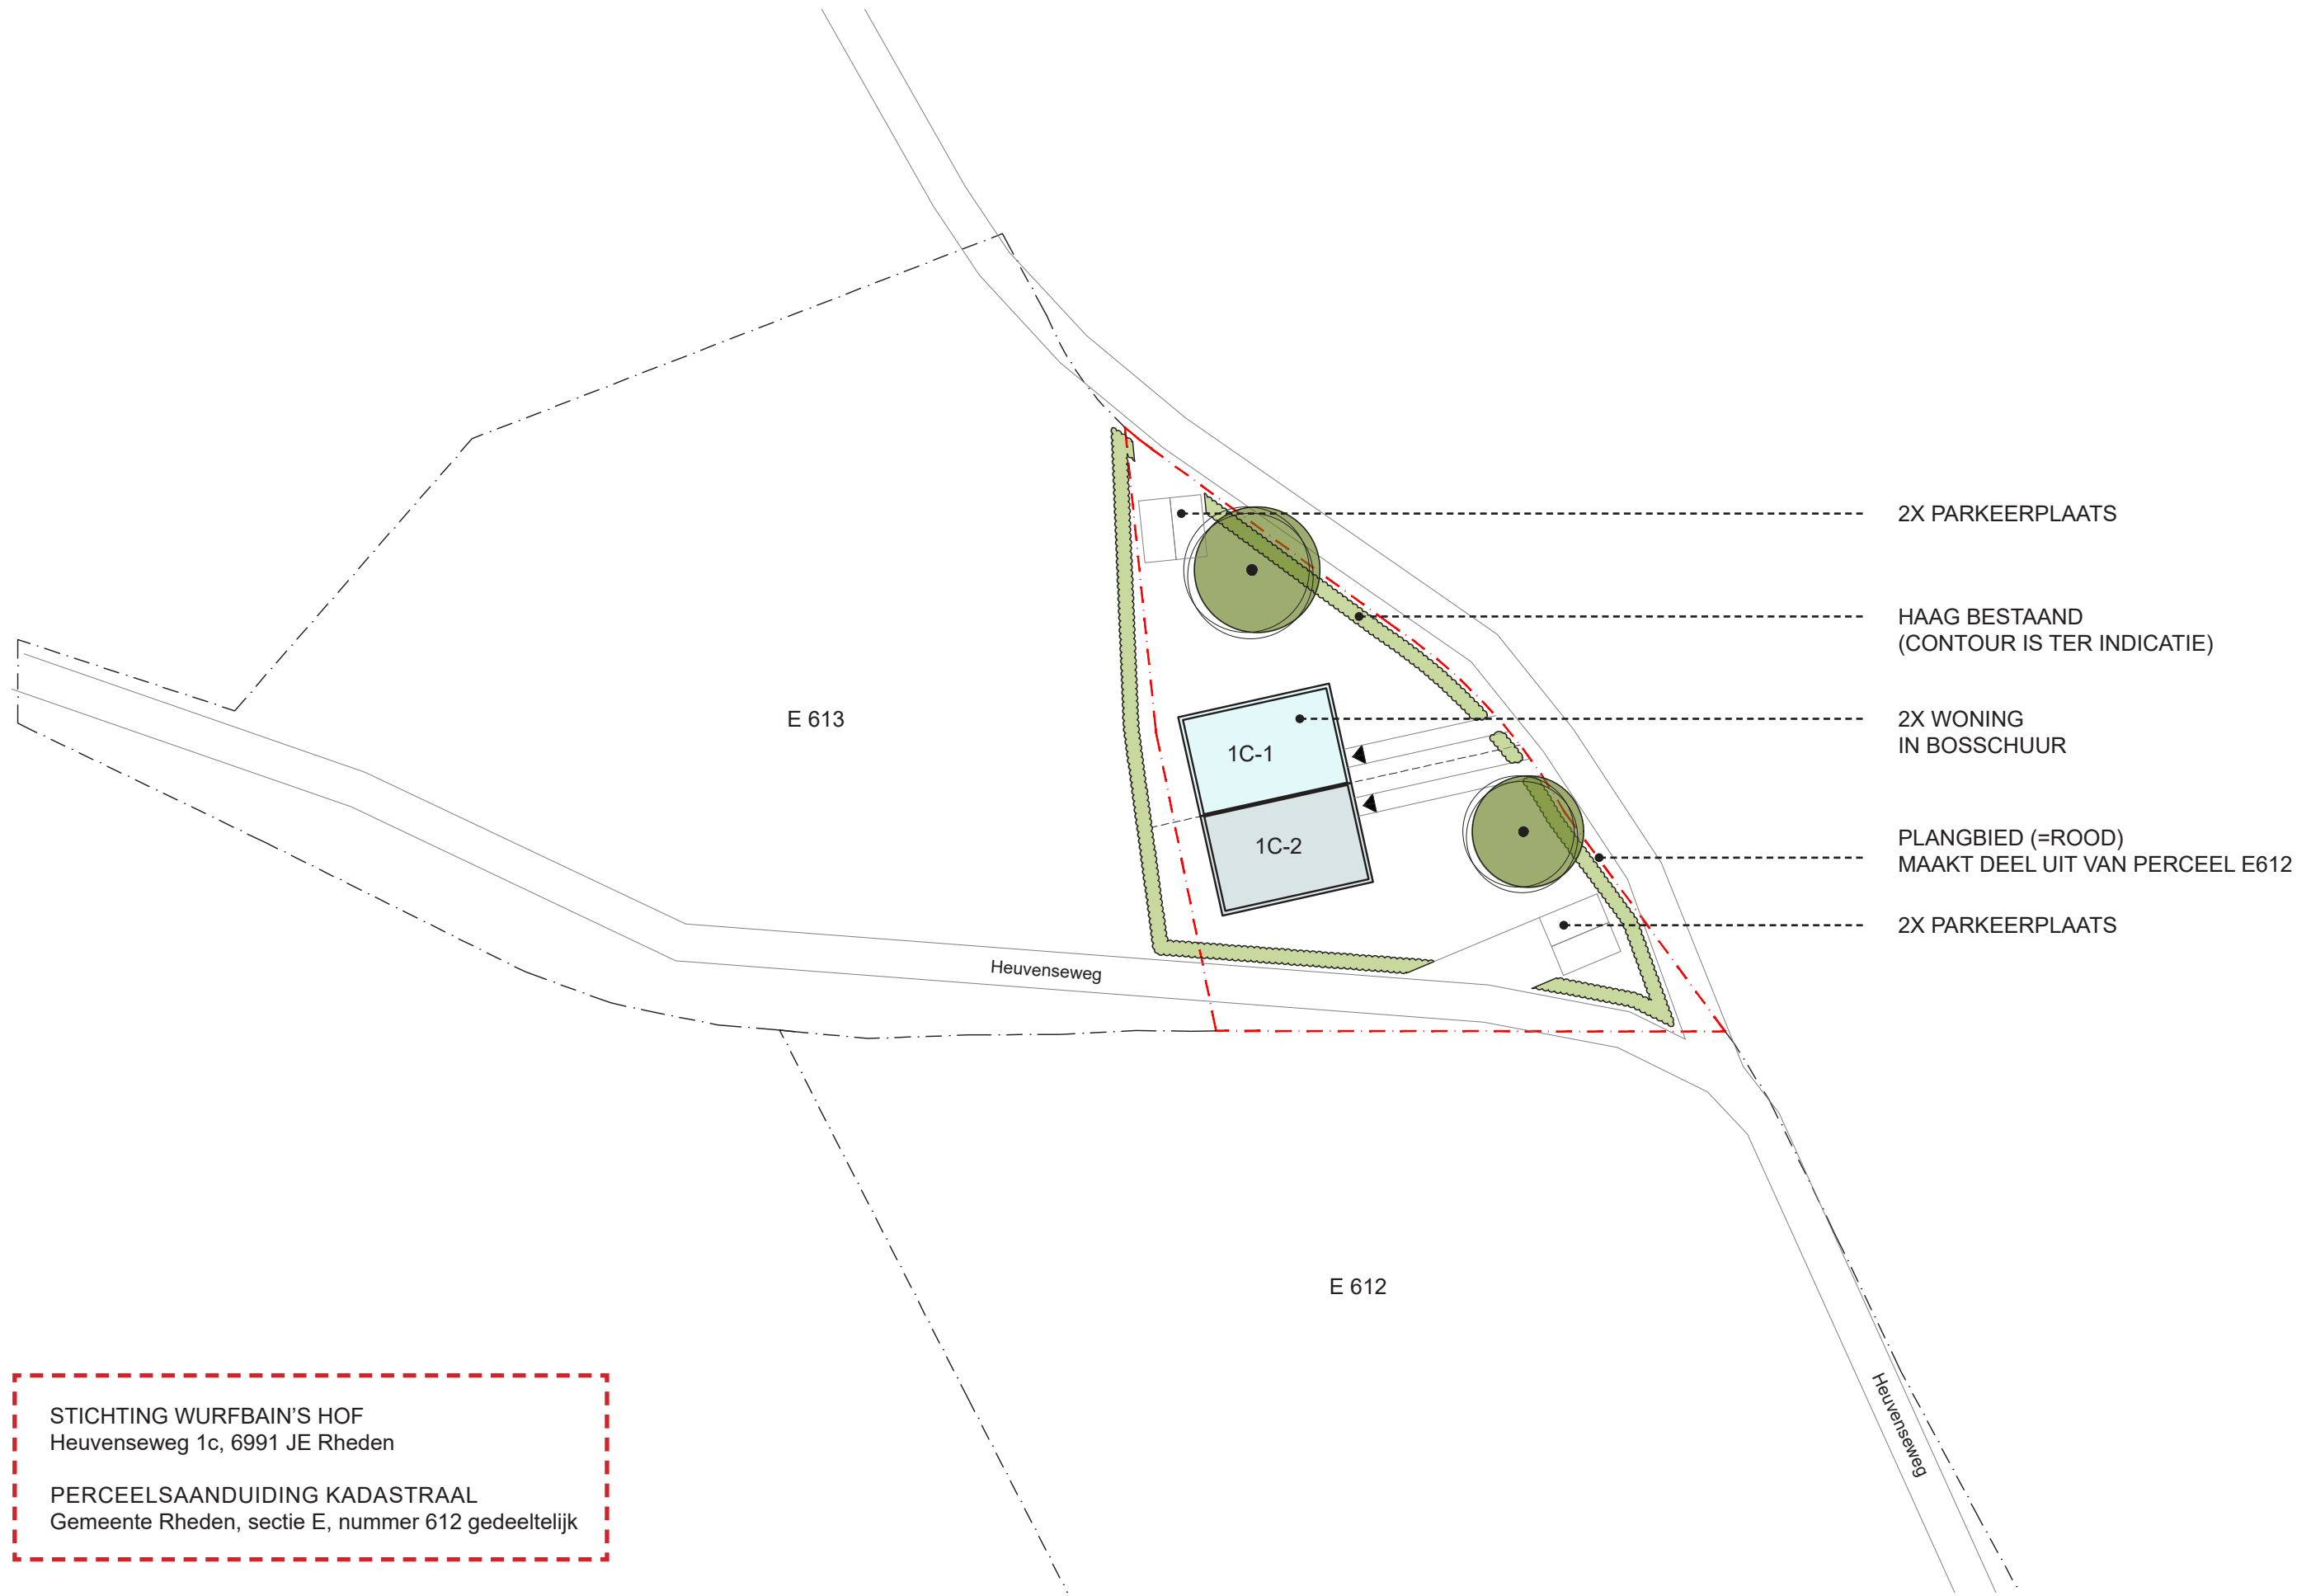

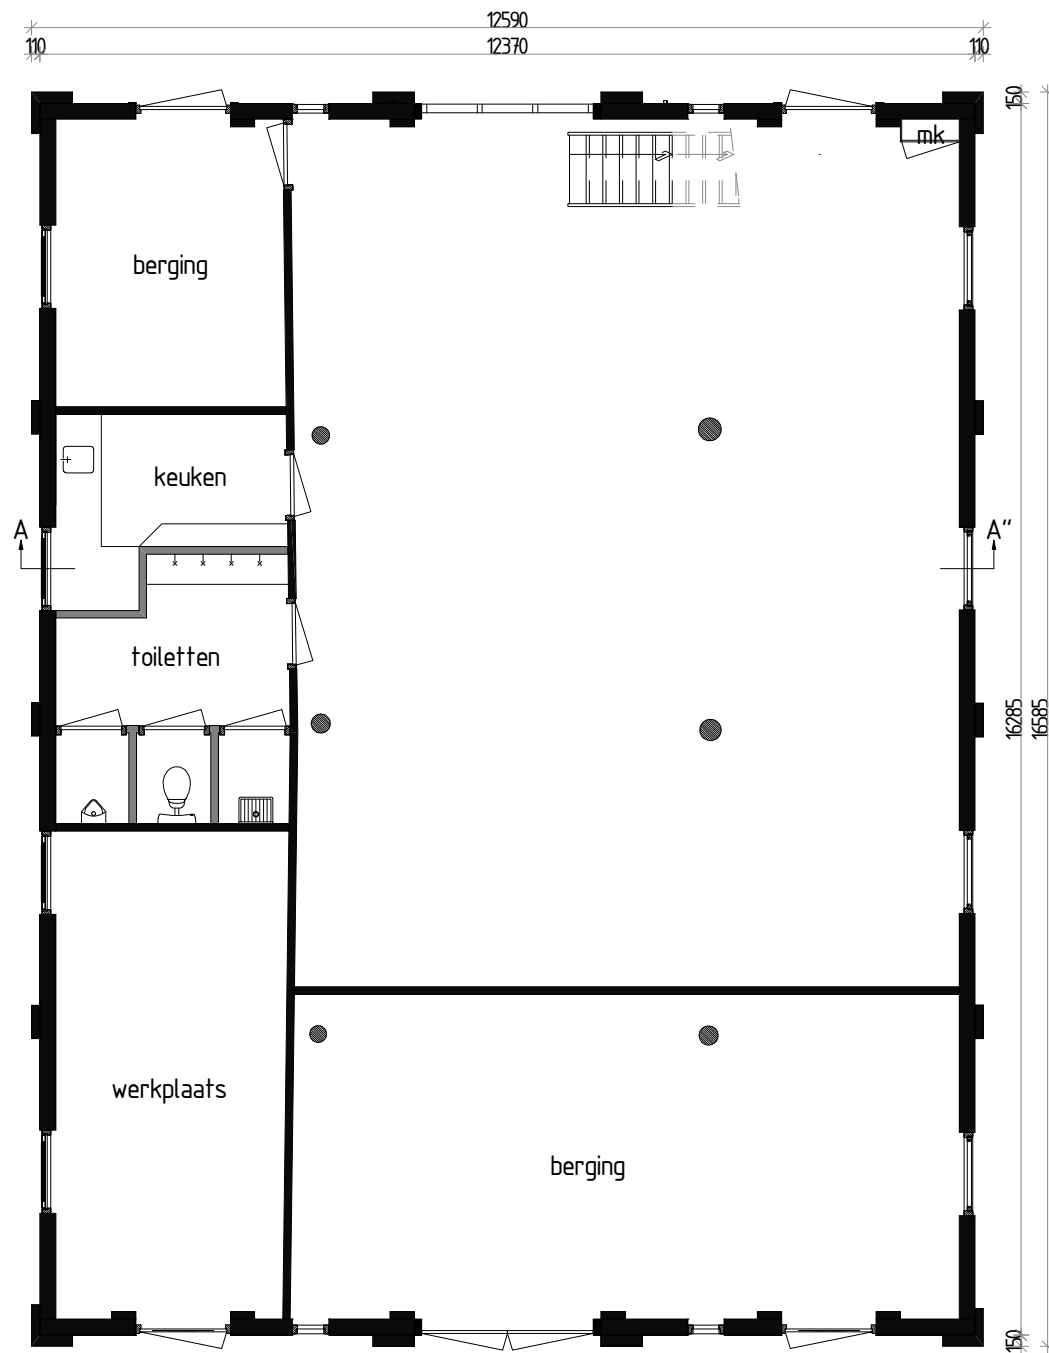

BEGANE GROND

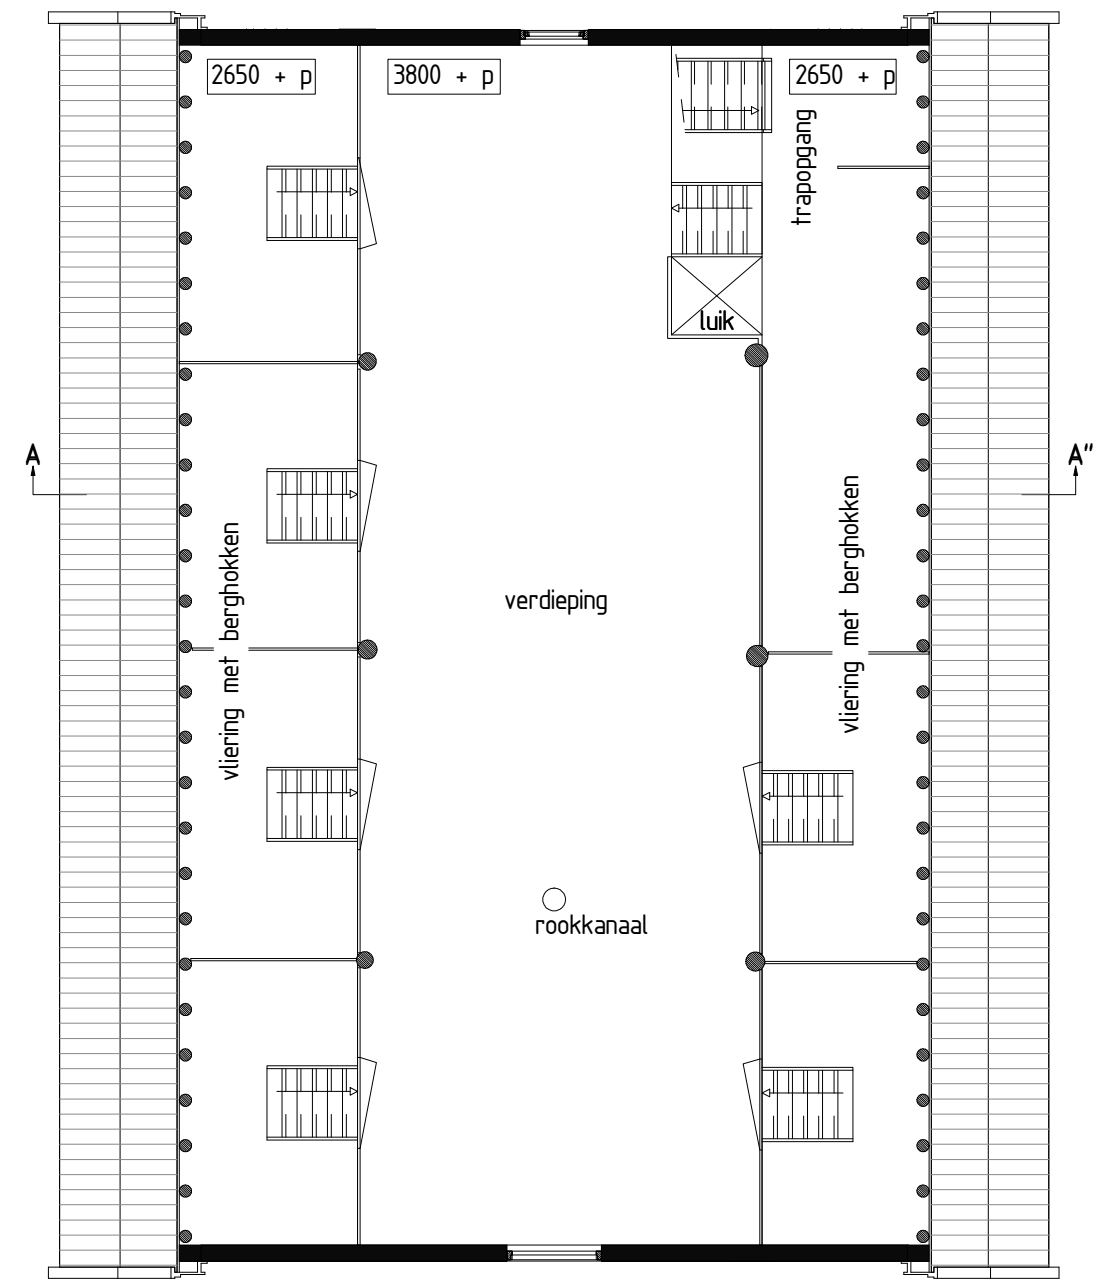


1E VERDIEPING

TEKENING: BTO BOUWPLANNING & ADVIES (D.D. 1107-2018)


PLATEGROND BOSSCHUUR | BESTAAND (schaal 1:100)

18084_HA_HERBESTEMMING BOSSCHUUR HEUVENSEWEG 1C TE RHEDEN_D.D. 03-12-2018

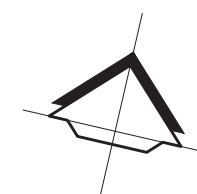


schaalbalk



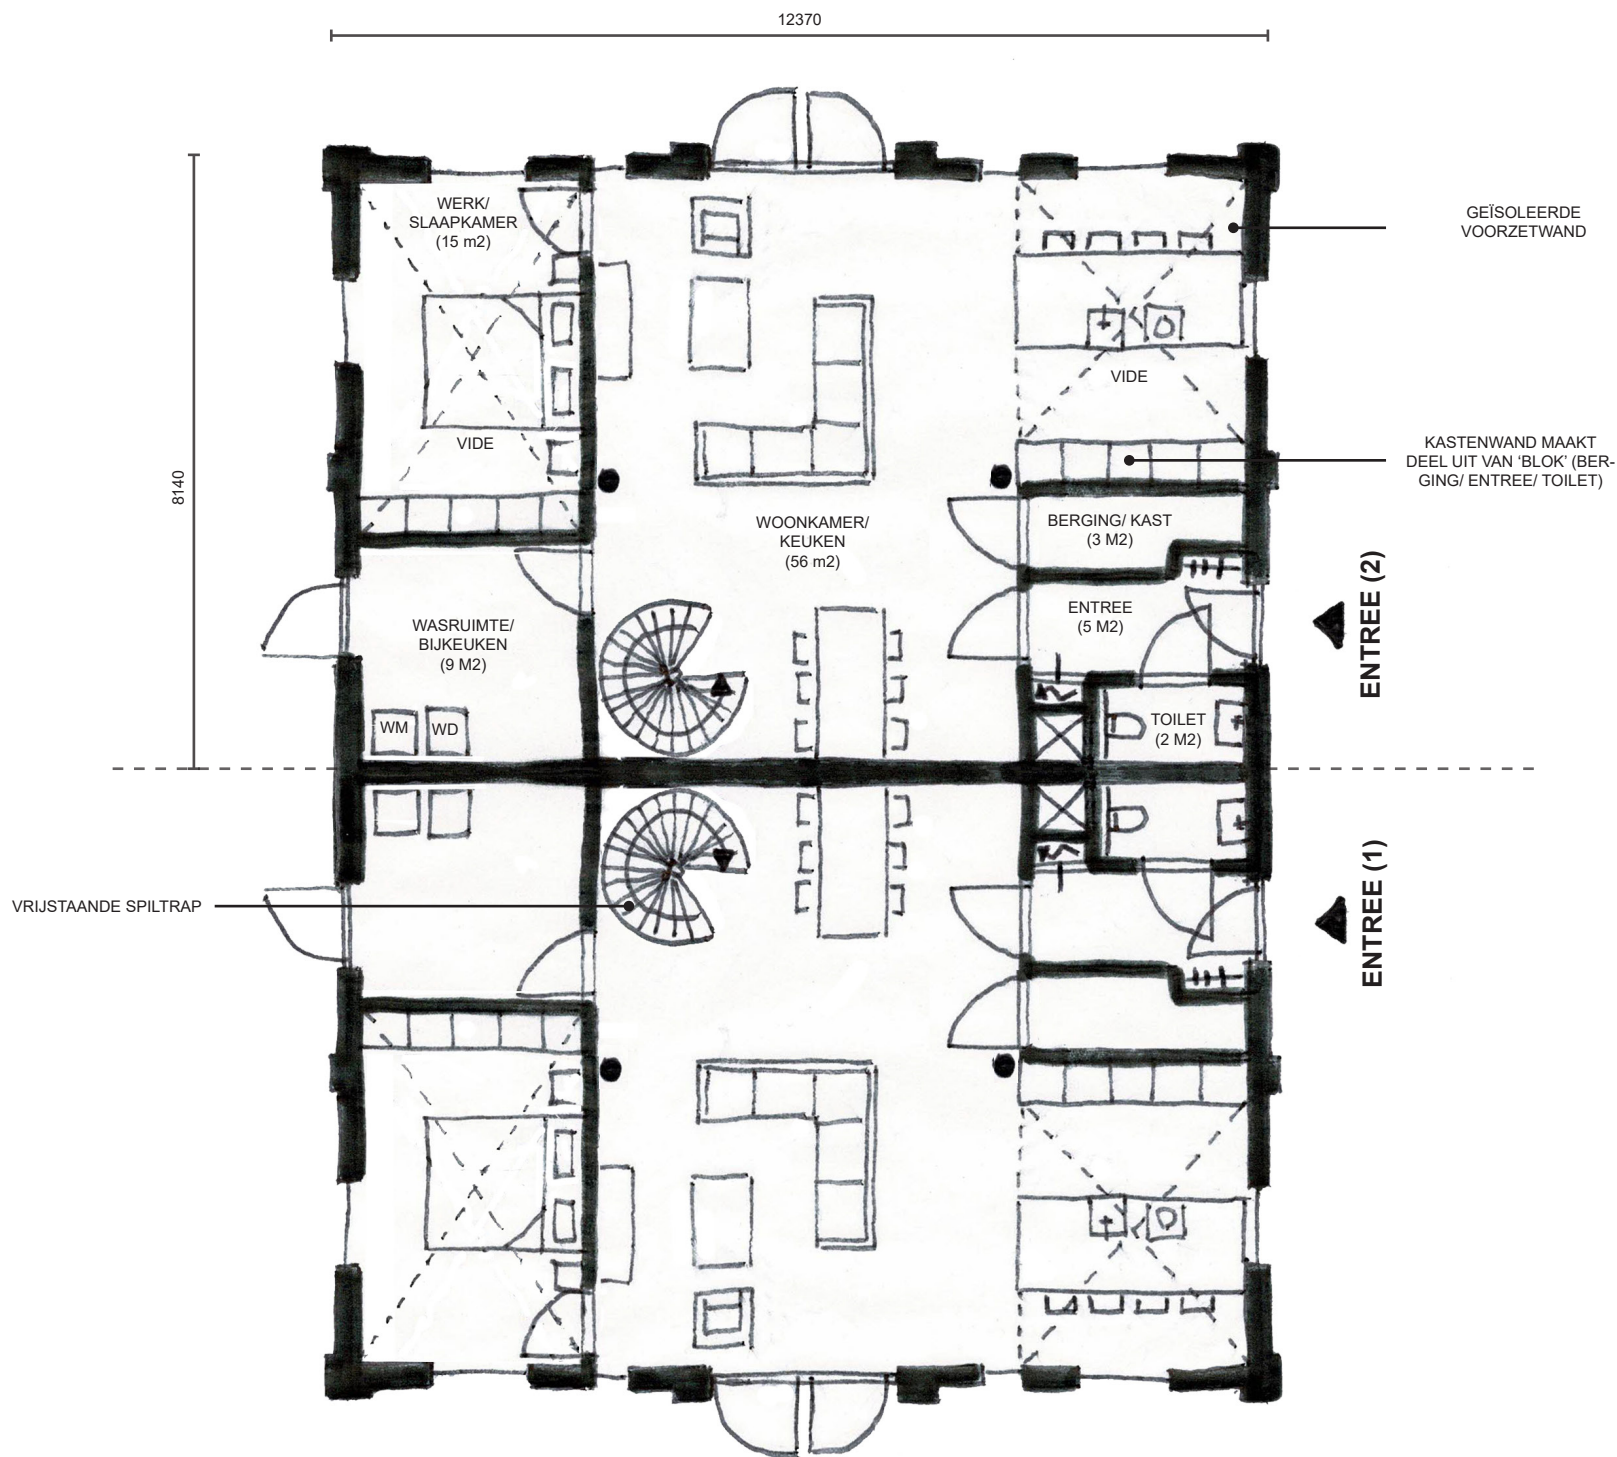

BEGANE GROND (PEIL=0)
(CA. 100M2 BVO PER WONING)

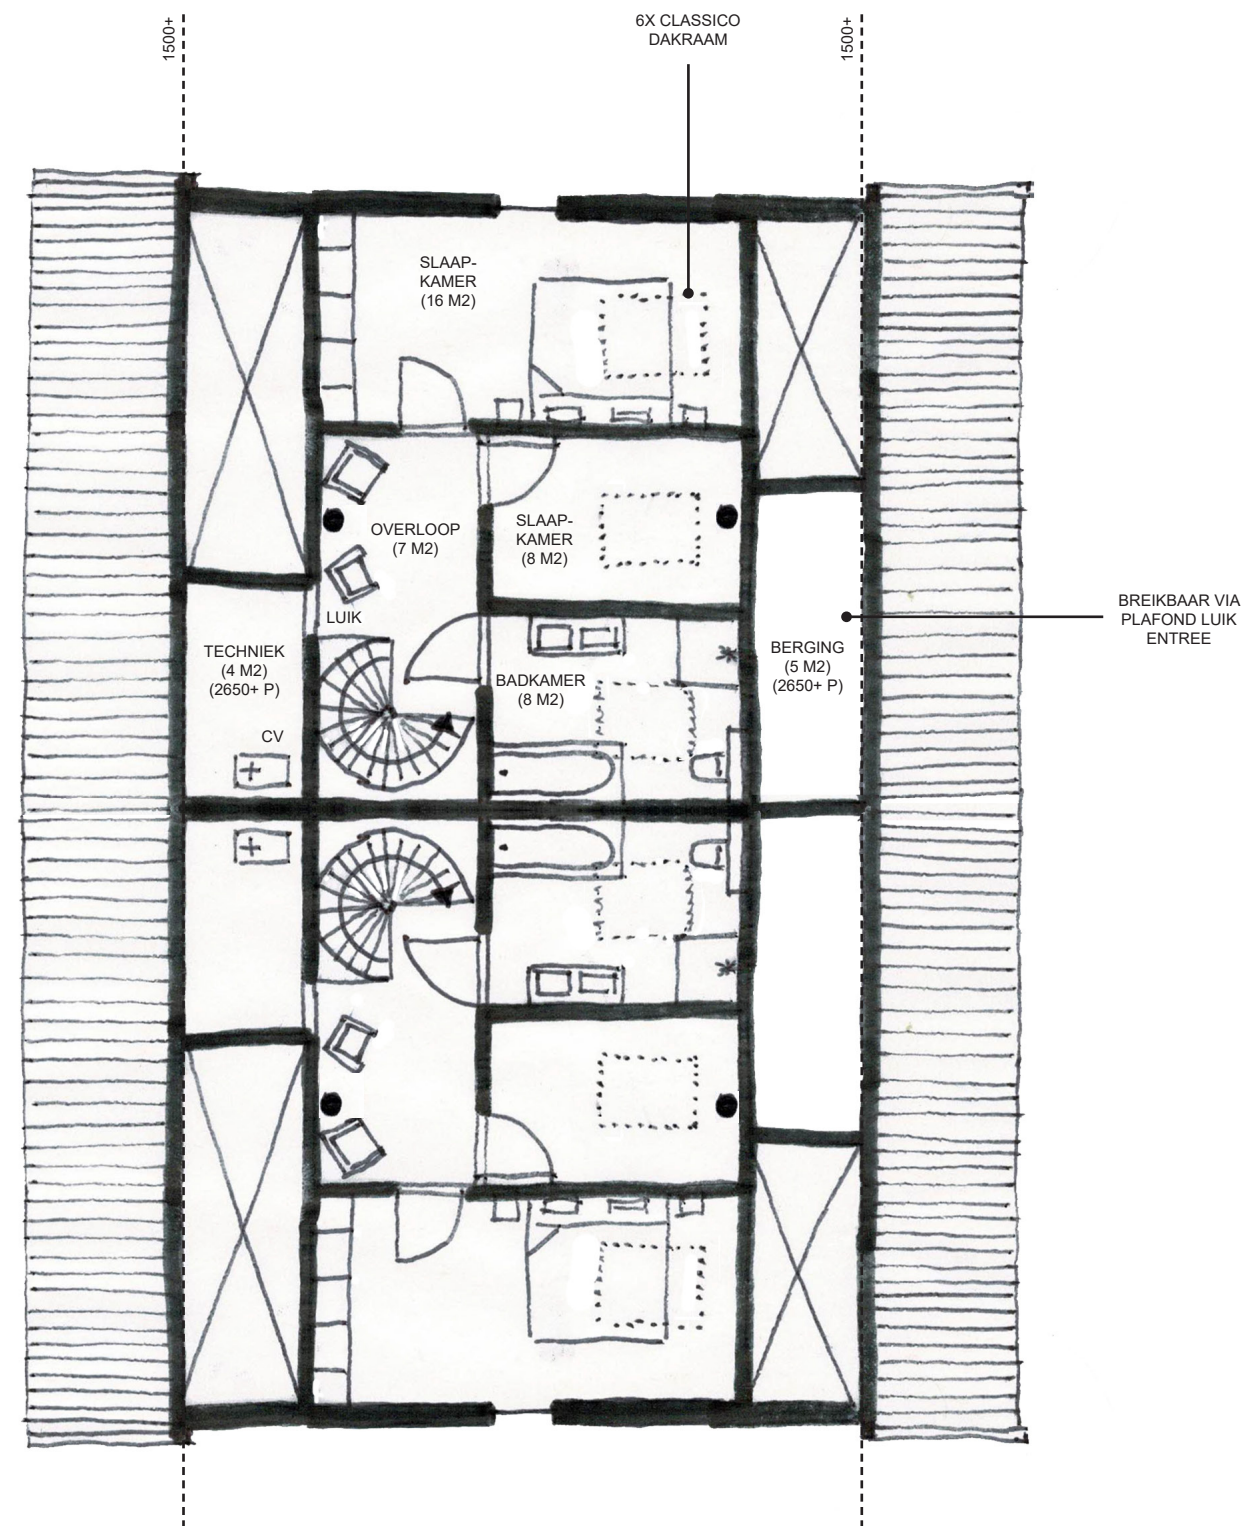

1E VERDIEPING (3800+ P)
(CA. 70M2 BVO PER WONING)

