


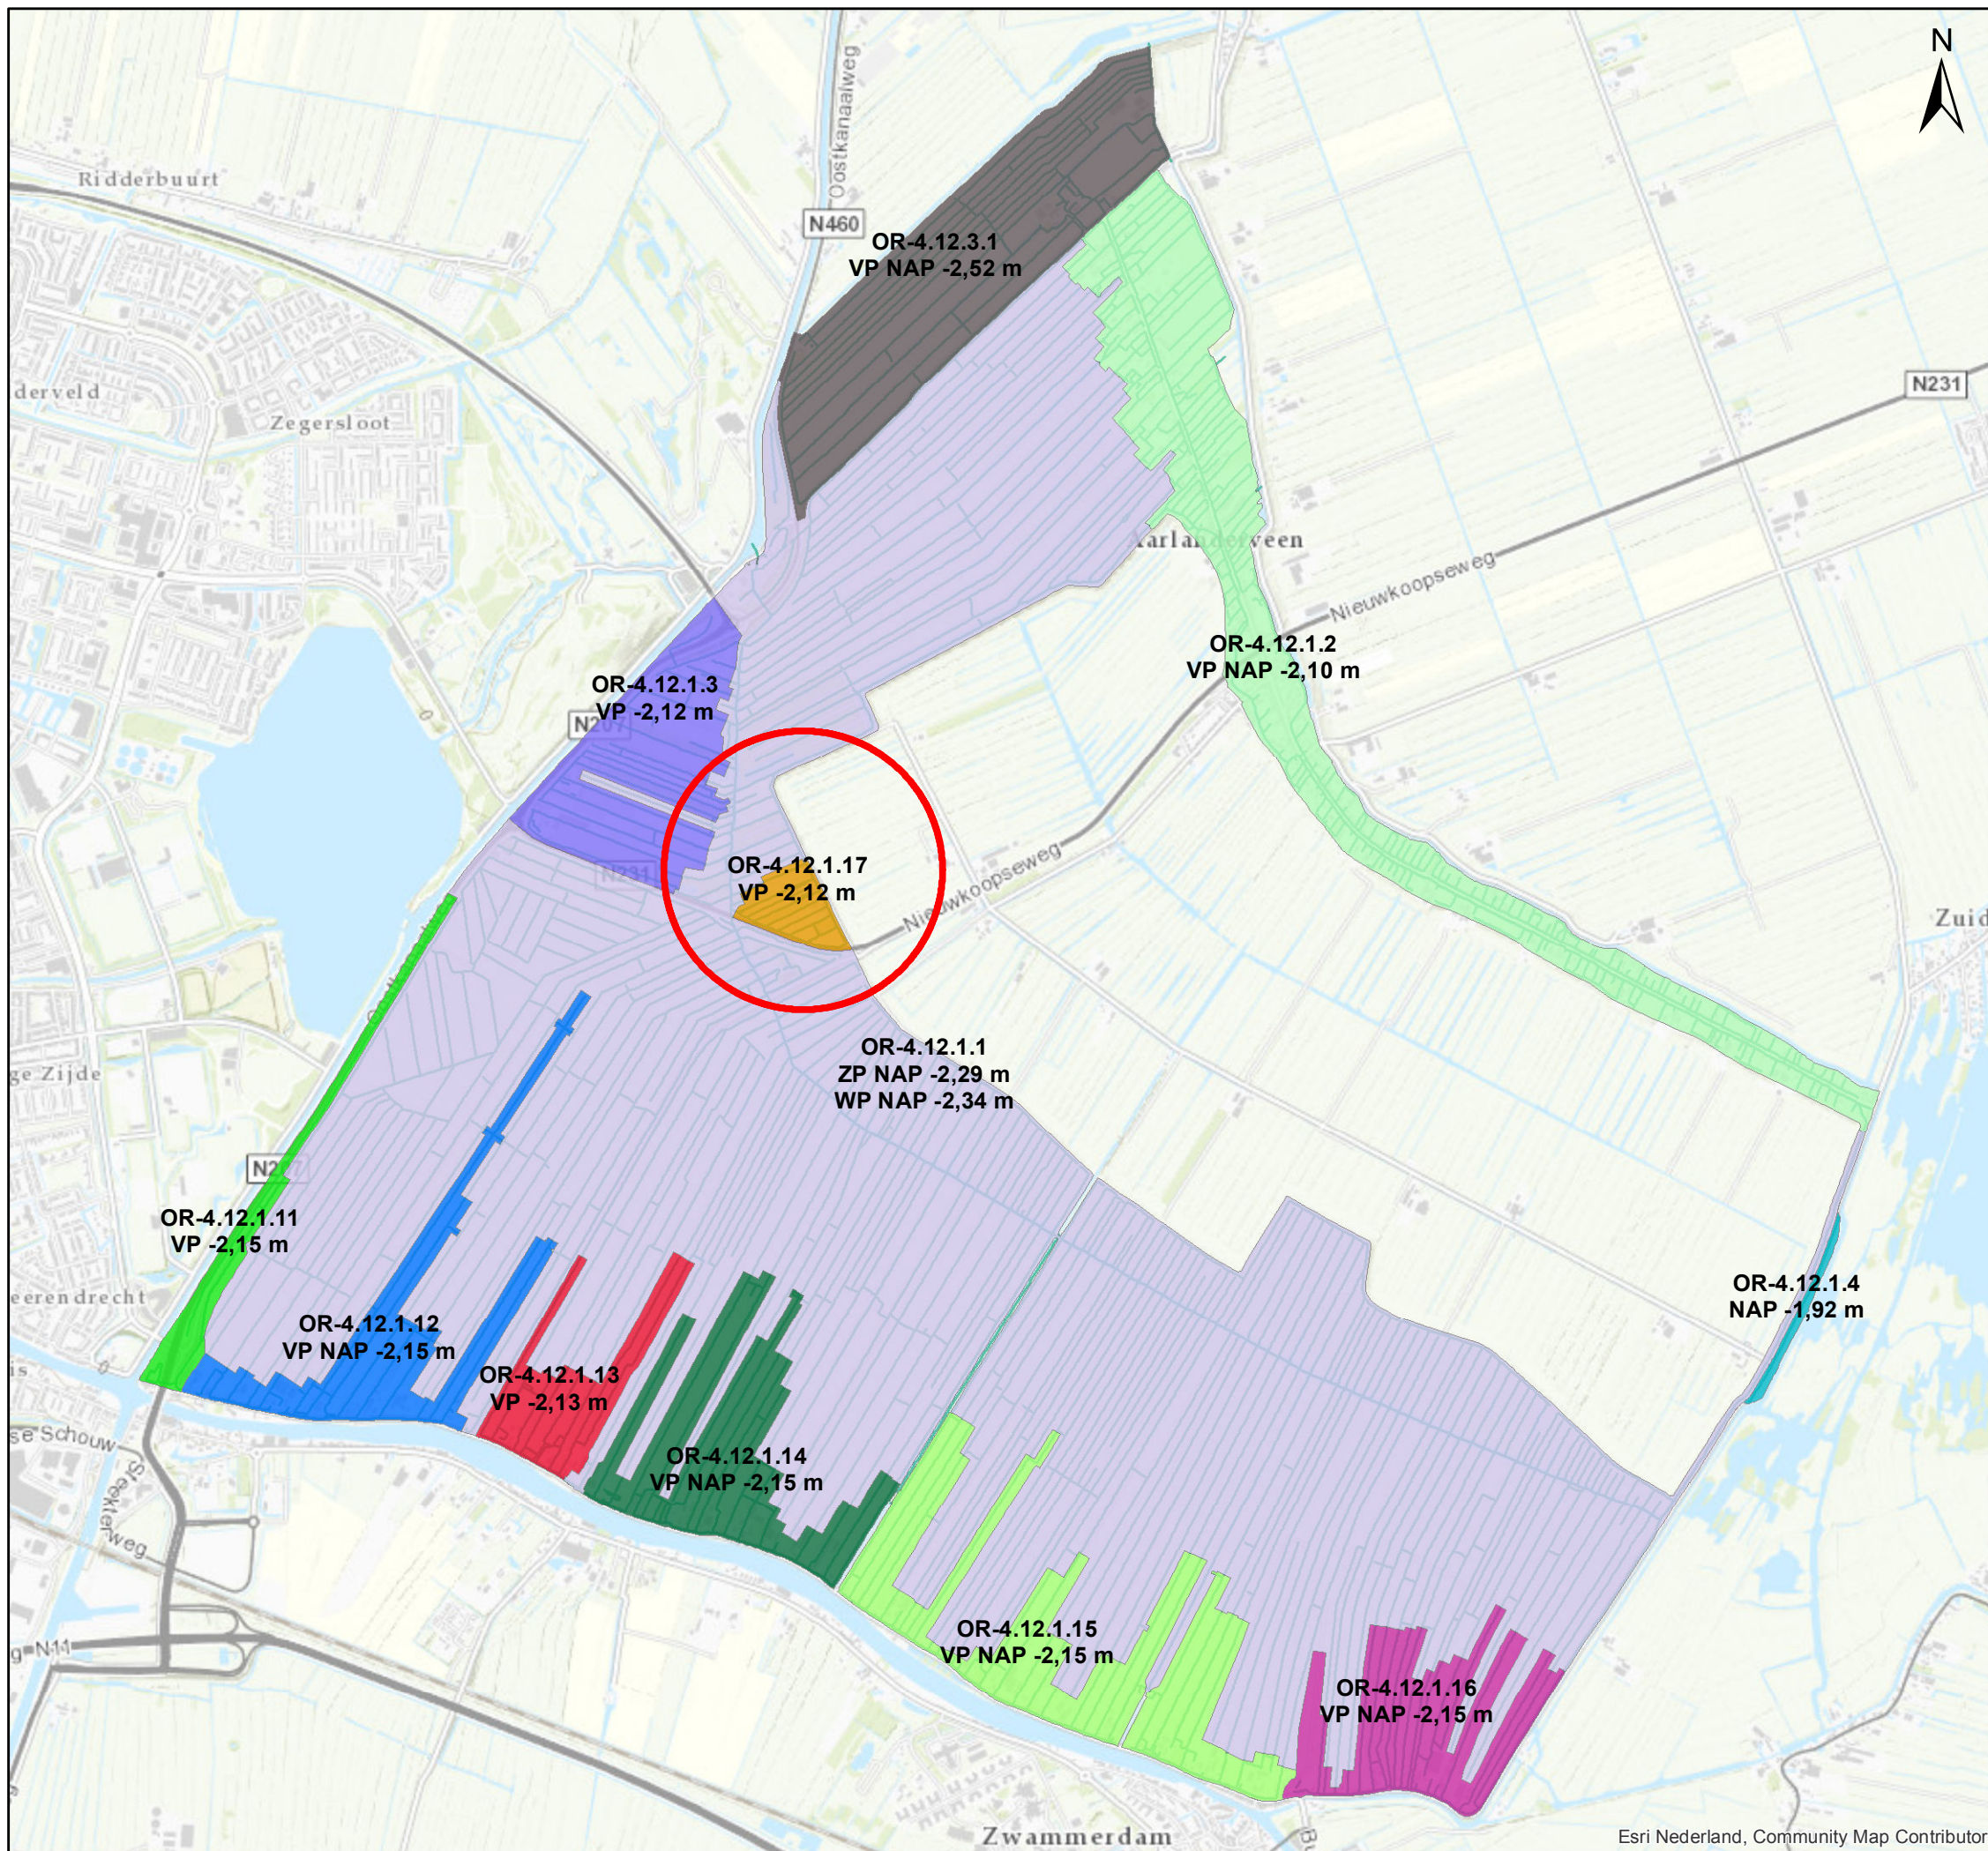

Kaart 1: Peilvoorstel

N.a.v. partiële herziening peilbesluit
Zuid- en Noordeinderpolder
OR-4.12.1.17 (voormalig peilvak OR-4.12.1.3-
OOST)

Legenda

Peilvakken

CODE

	OR-4.12.1.1
	OR-4.12.1.11
	OR-4.12.1.12
	OR-4.12.1.13
	OR-4.12.1.14
	OR-4.12.1.15
	OR-4.12.1.16
	OR-4.12.1.17
	OR-4.12.1.2
	OR-4.12.1.3
	OR-4.12.1.4
	OR-4.12.3.1


Behoort bij besluit van de Verenigde Vergadering
van het Hoogheemraadschap van Rijnland,
d.d.
nr.

De secretaris algemeen directeur,

C. van de Wiel

Juni 2018

Schaal:1:22,000

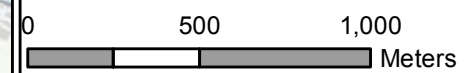

Hoogheemraadschap van
Rijnland