


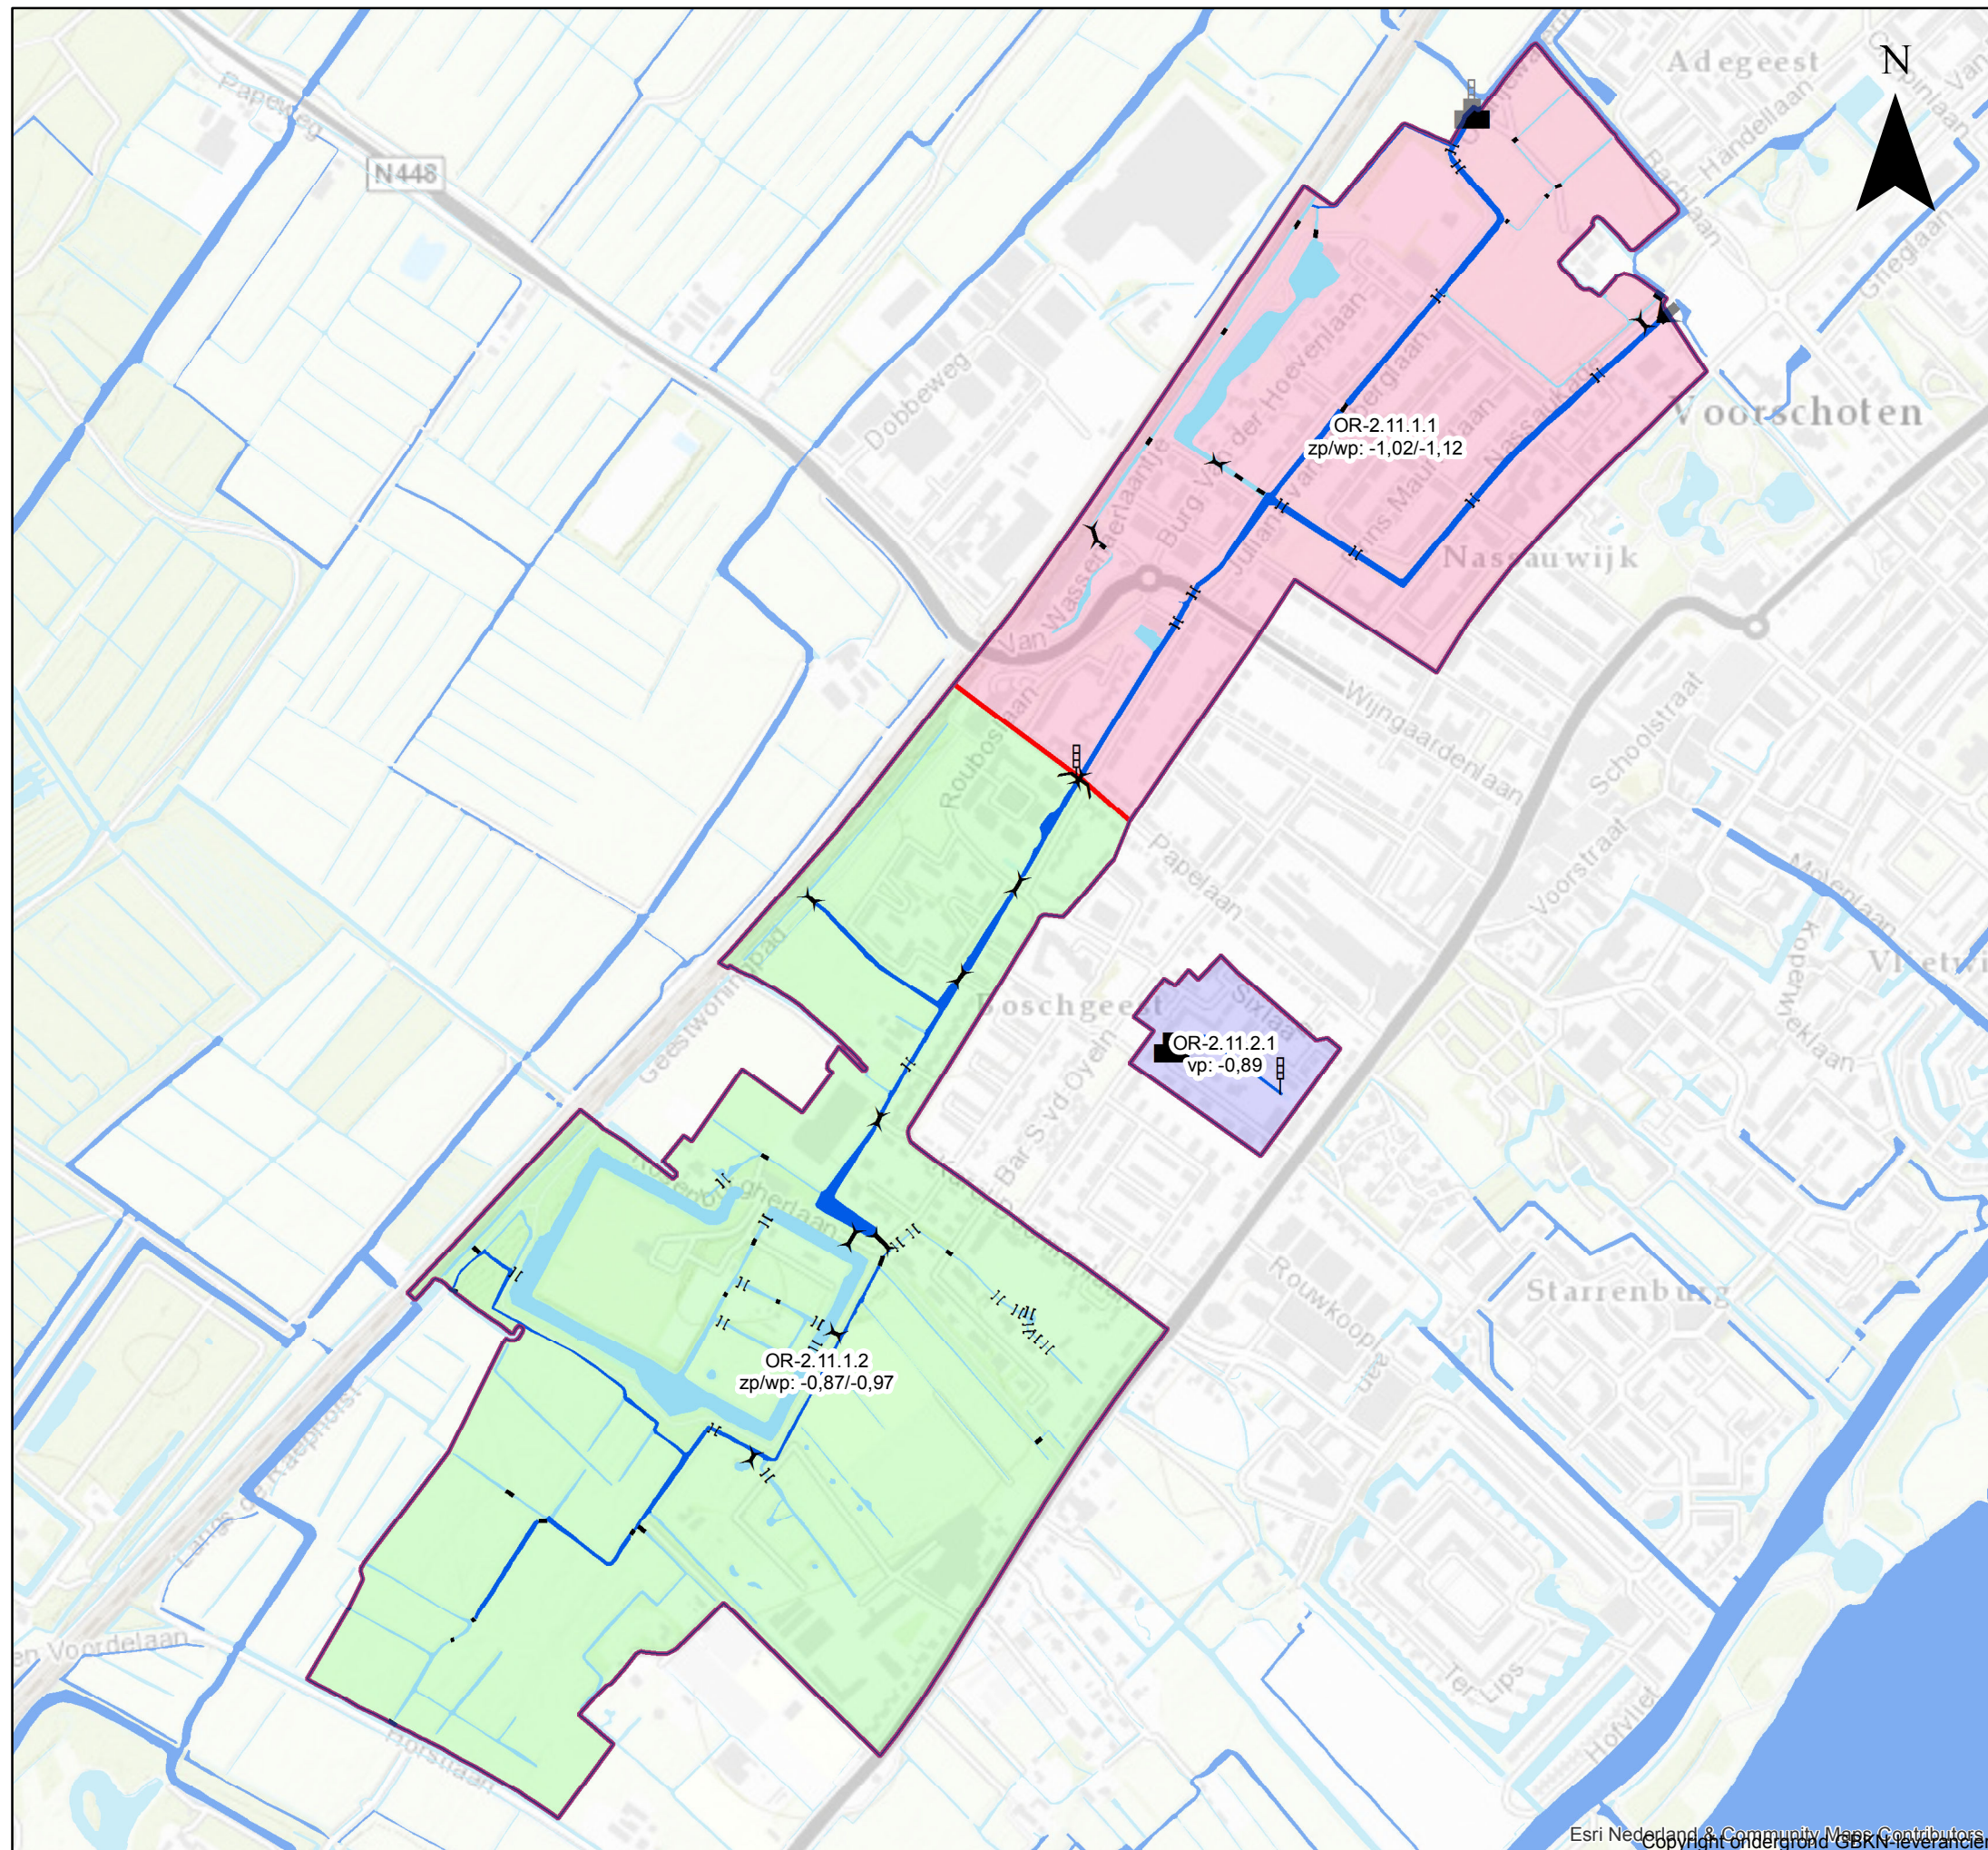

Toekomstige waterhuishoudkundige situatie

Legenda

- grens polder
- grens peilvak
- OR-2.11.1.1
- OR-2.11.1.2
- OR-2.11.2.1

kunswerken

- stuw
- brug
- peilschaal
- duiker
- inlaat
- gemaal

watergang

- primair
- overig

Corsa-nr.: 16.074224

Behoort bij besluit van de Verenigde Vergadering van het Hoogheemraadschap van Rijnland, d.d. nr. 16.075955

De secretaris algemeen directeur,

C. van de Wiel

Peilbesluit Oranjepolder

januari 2017
Schaal: 1:9.000

0 100 200 300 400
Meters



Hoogheemraadschap van
Rijnland