



06-12-2016


Huis van de Stad



bestand

Historisch perspectief

geschiedenis van het stadhuis

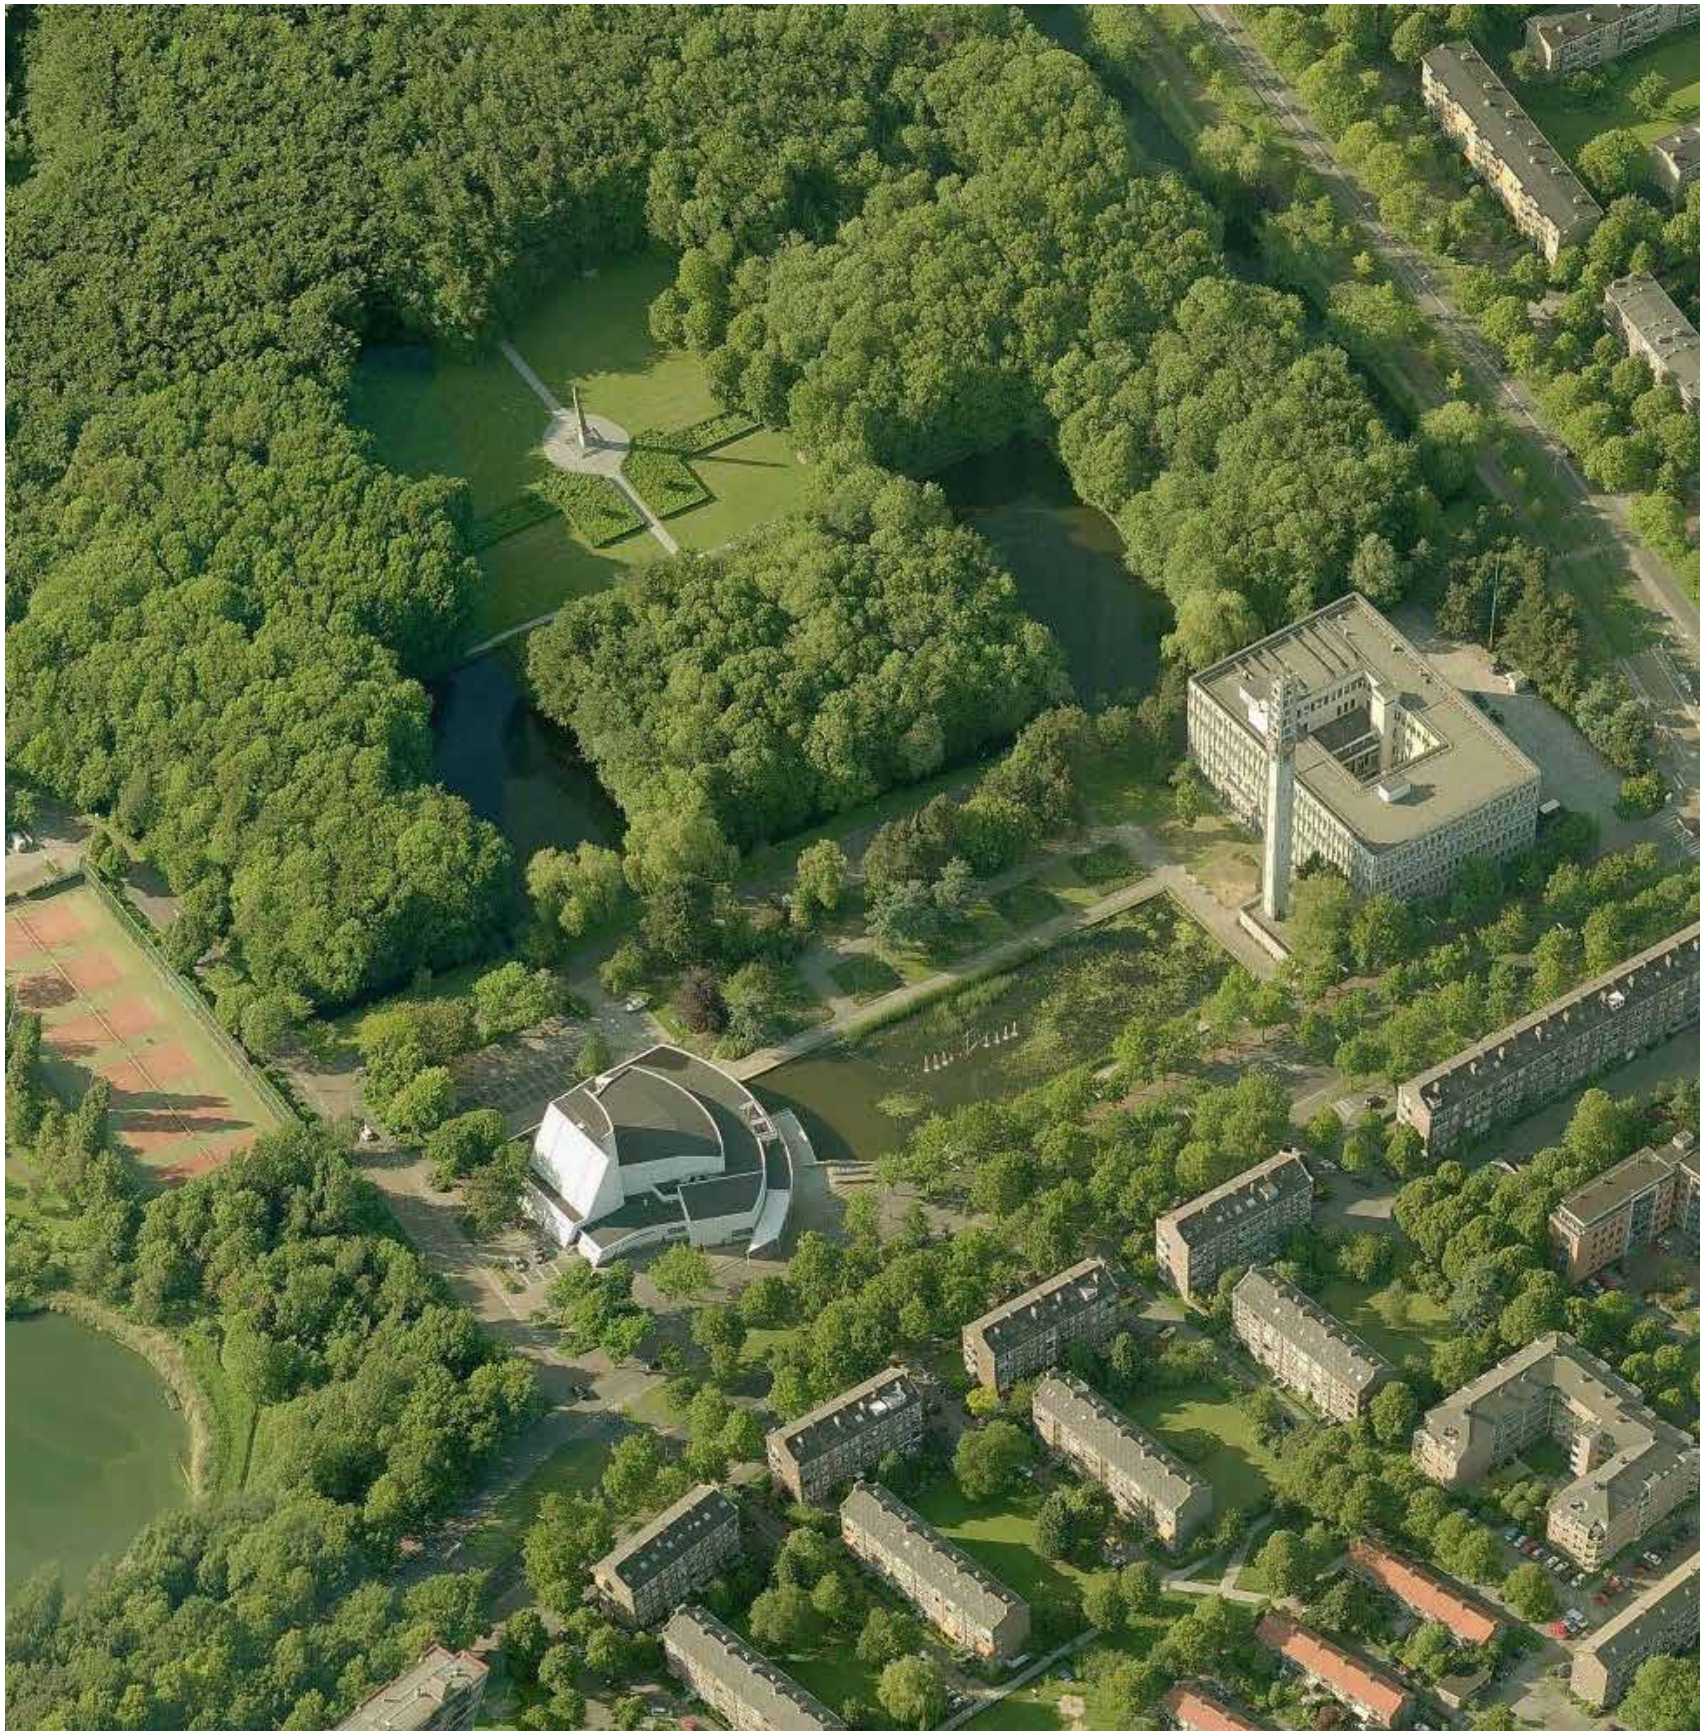

Het voormalig gemeentehuis van de Nederlandse gemeente Rijswijk aan de Generaal Spoorlaan (in de volksmond aangeduid als het oude stadhuis) is gebouwd in 1967 naar een ontwerp van de Eindhovense architect J.C. van Buijtenen uit 1953-55. In deze periode was Rijswijk één van de snelst groeiende gemeenten van Nederland en het oude gemeentehuis aan Laan Hofrust voldeed niet meer. In het gemeentehuis zijn waardevolle bouwmaterialen verwerkt. Zo is het gebouw volledig met natuursteen bekleed (onder meer iragna, soladino, lido, arabescato, serpentino en travertijn). Wellicht werd dit mogelijk gemaakt door de goede connecties van toenmalig burgemeester Archibald Bogaardt in de bouwwereld.

Het gebouw meet 64 bij 32 meter en is 17,75 meter hoog. De klokkentoren met 47 klokken is 63,5 meter hoog

Sinds september 2003 is de gemeente Rijswijk gevestigd in een verbouwd kantoorgebouw (Hoogvoorde) nabij winkelcentrum In de Bogaard, en staat het oude stadhuis leeg.

Sinds 2003 zijn er diverse plannen geweest voor een nieuwe functie van het gemeentehuis: als ambassade van de Verenigde Staten, een hotel, een centrum voor artistieke ouderen. Er is zelfs gesproken van de sloop van het markante gebouw en het realiseren van woongebouwen. Rond het jaar 2005 waren er plannen van twee hoge torens, waarvan het plan was dat er één minstens 100 meter hoog zou worden. (zie Garden of Delights).


Het gebouw nog steeds niet gesloopt. Het nieuwbouwplan Garden of Delights op de oude stadhuislocatie werd in 2011 definitief afgeblazen vanwege de crisis en verminderde vraag naar woningen. Er wordt gezocht naar een nieuwe bestemming van de grond of gebouw.

Het oude stadhuis is een geliefde locatie voor het opnemen van televisieseries. Zo zijn er afleveringen opgenomen van Vuurzee en Koppels. Ook in de serie Freddy, leven in de brouwerij wordt het oude stadhuis zowel buiten als binnen als locatie voor het hoofdkantoor van het Heinekenconcern gebruikt.


Het gebouw figureert ook in de televisie serie 'de zaak menten' als ministerie in de jaren '70.

Historisch perspectief

geschiedenis van het stadhuis

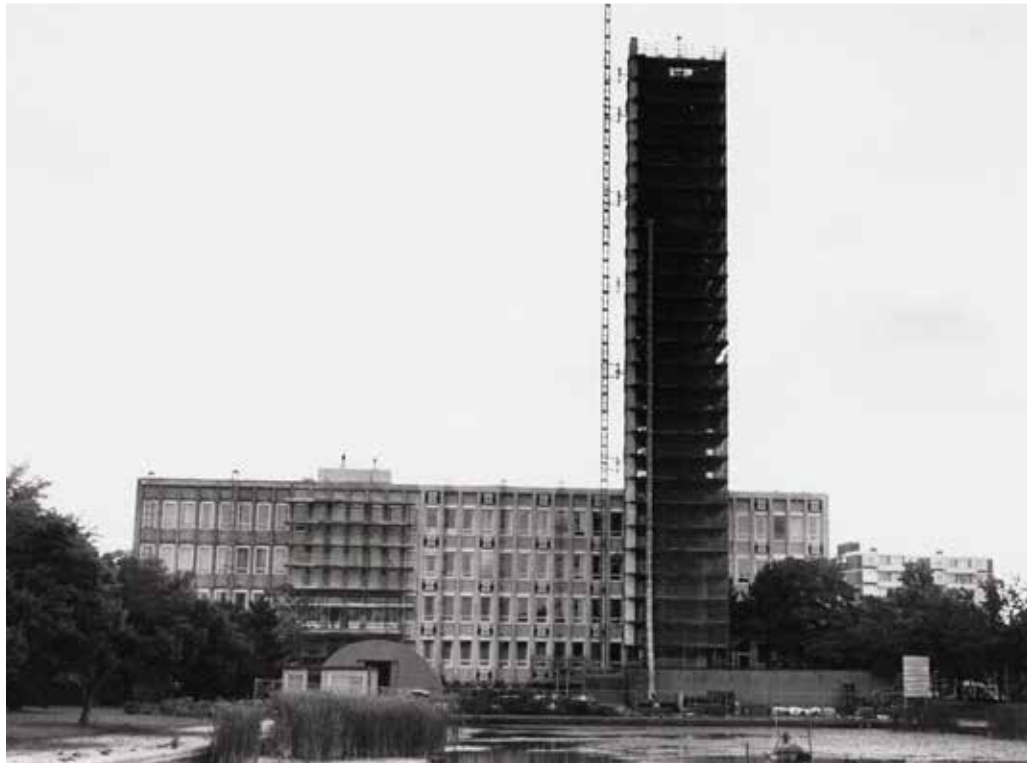

‘Het Oude stadhuis’ in aanbouw

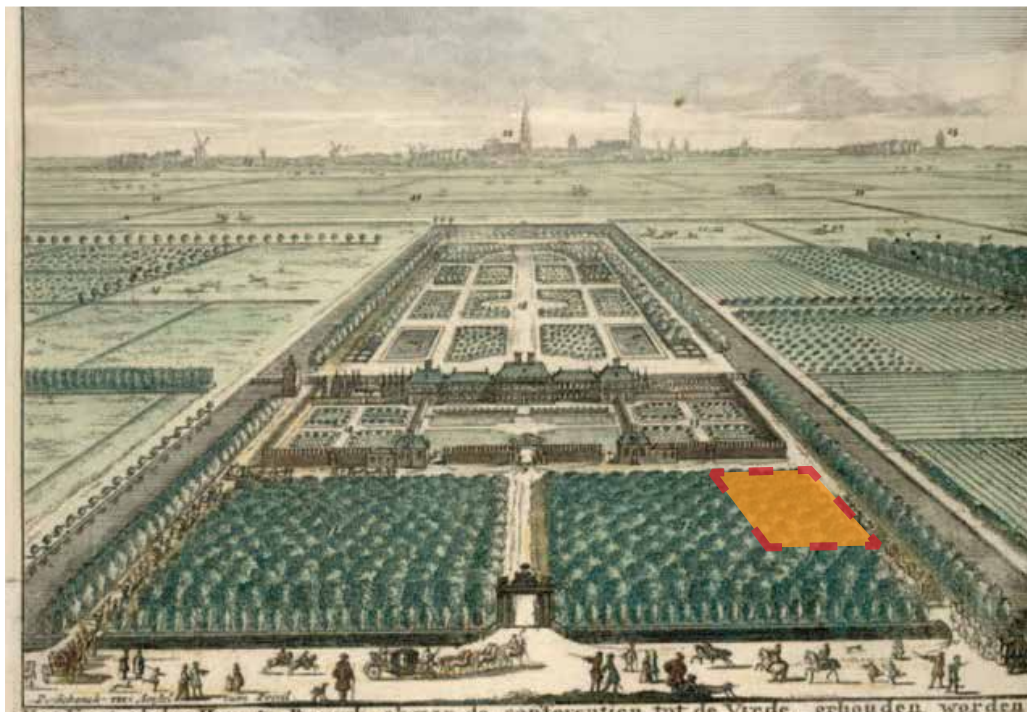

Huis ter Nieuburch



Burgemeester Bogaardt

Exterieur foto's

bestaande kwaliteiten





Kansen

bestaande kwaliteiten




Kansen atrium
A-A 1-200 bestand

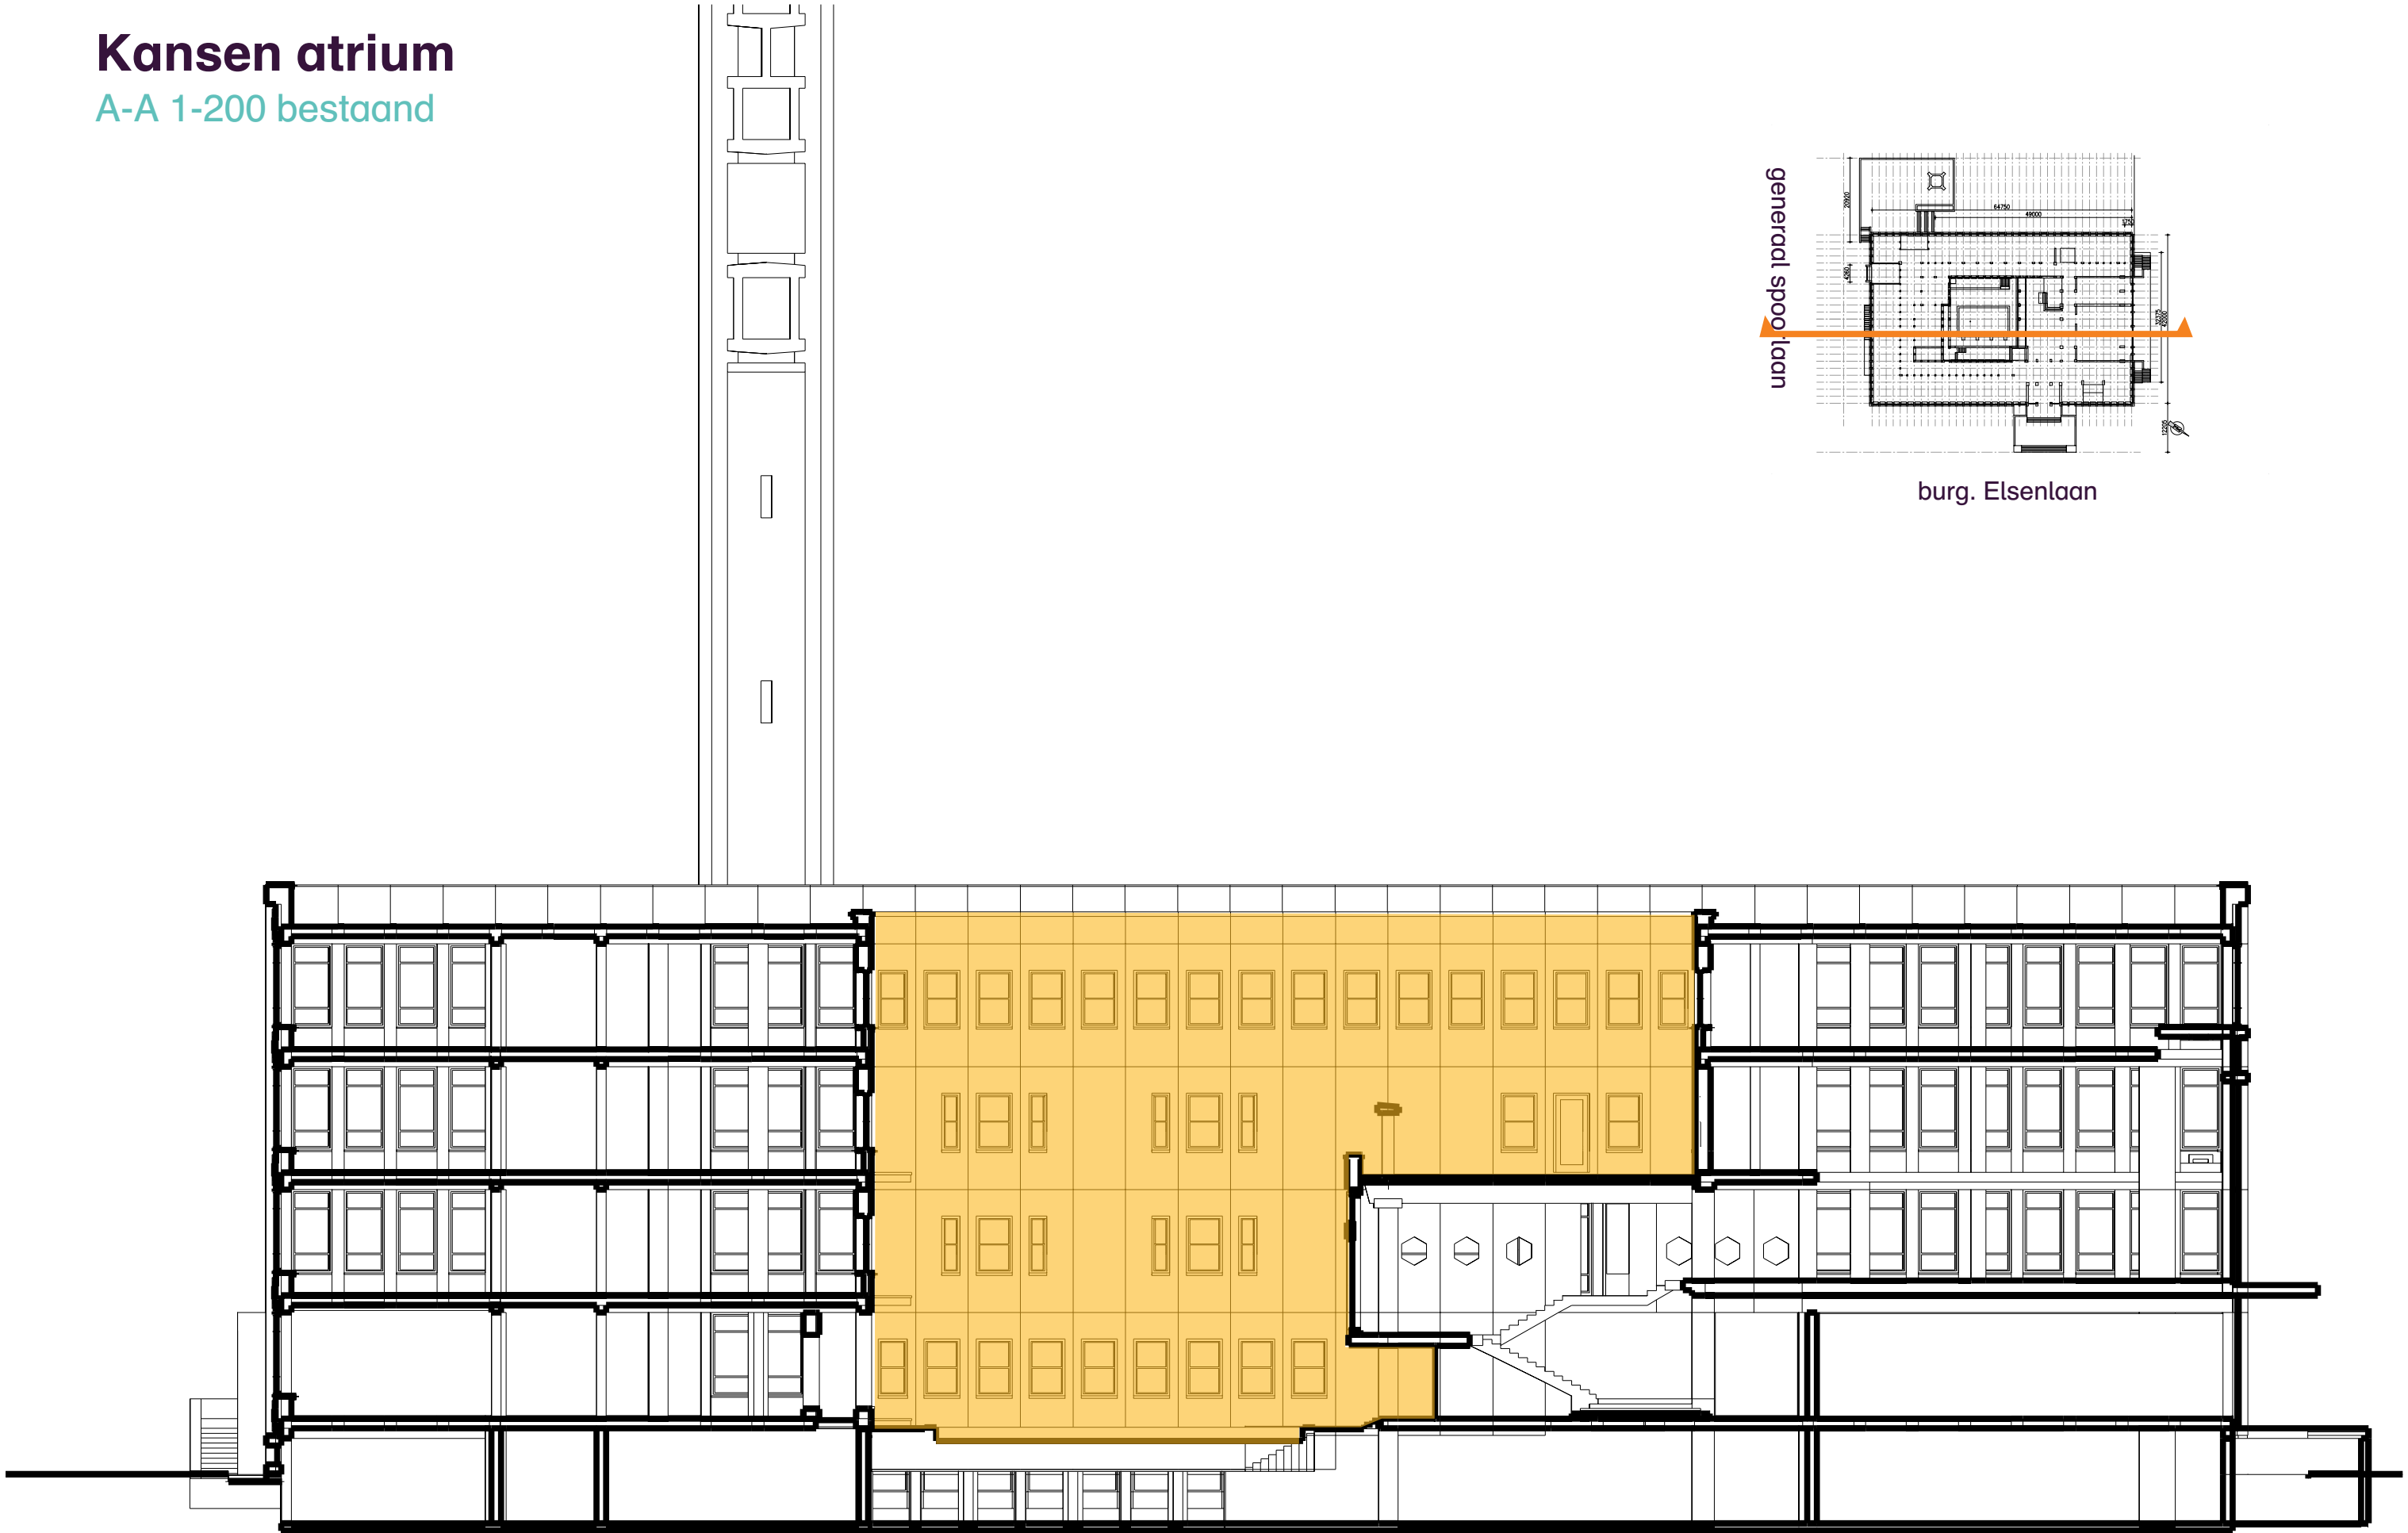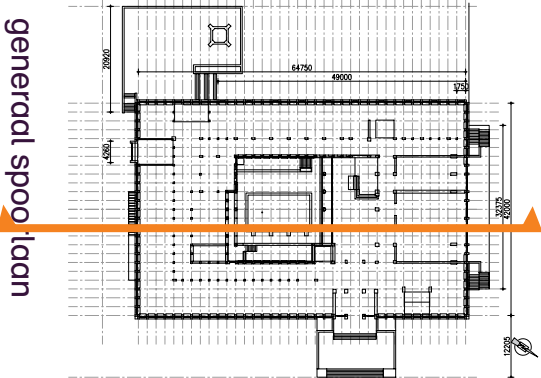

Kansen souterrain

B-B 1-200 bestand

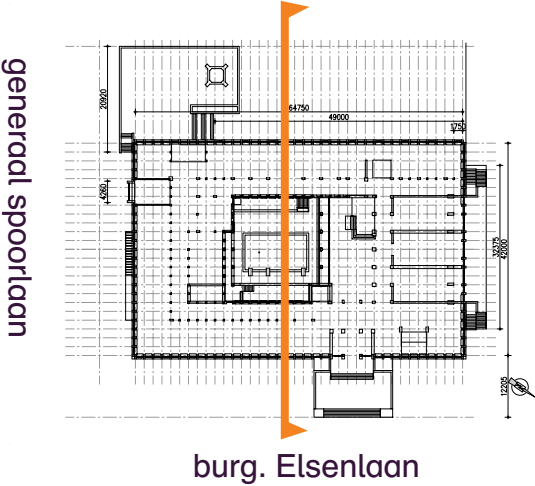

references

Referenties

Stadhuis -> Huis van de Stad

de positie van het stadhuis
Amsterdam is in beweging



Kunst, cultuur en gemeente stadhuis Zevenaar



Programmeringsmix

werken, lunchen, lezen en ontmoeten in een ruimte



De Hallen, Amsterdam



Mediatheek Delft



Rozet, Arnhem, BBN



Chocoladefabriek, Gouda, Inbo

Atrium als hart

werken, leren, sociale activiteiten, communicatie en presentatie




Melkfabriek, Hilversum, Inbo



Enexis 073 lab, Den Bosch, inbo

Horeca

ontspanning & ontmoeting

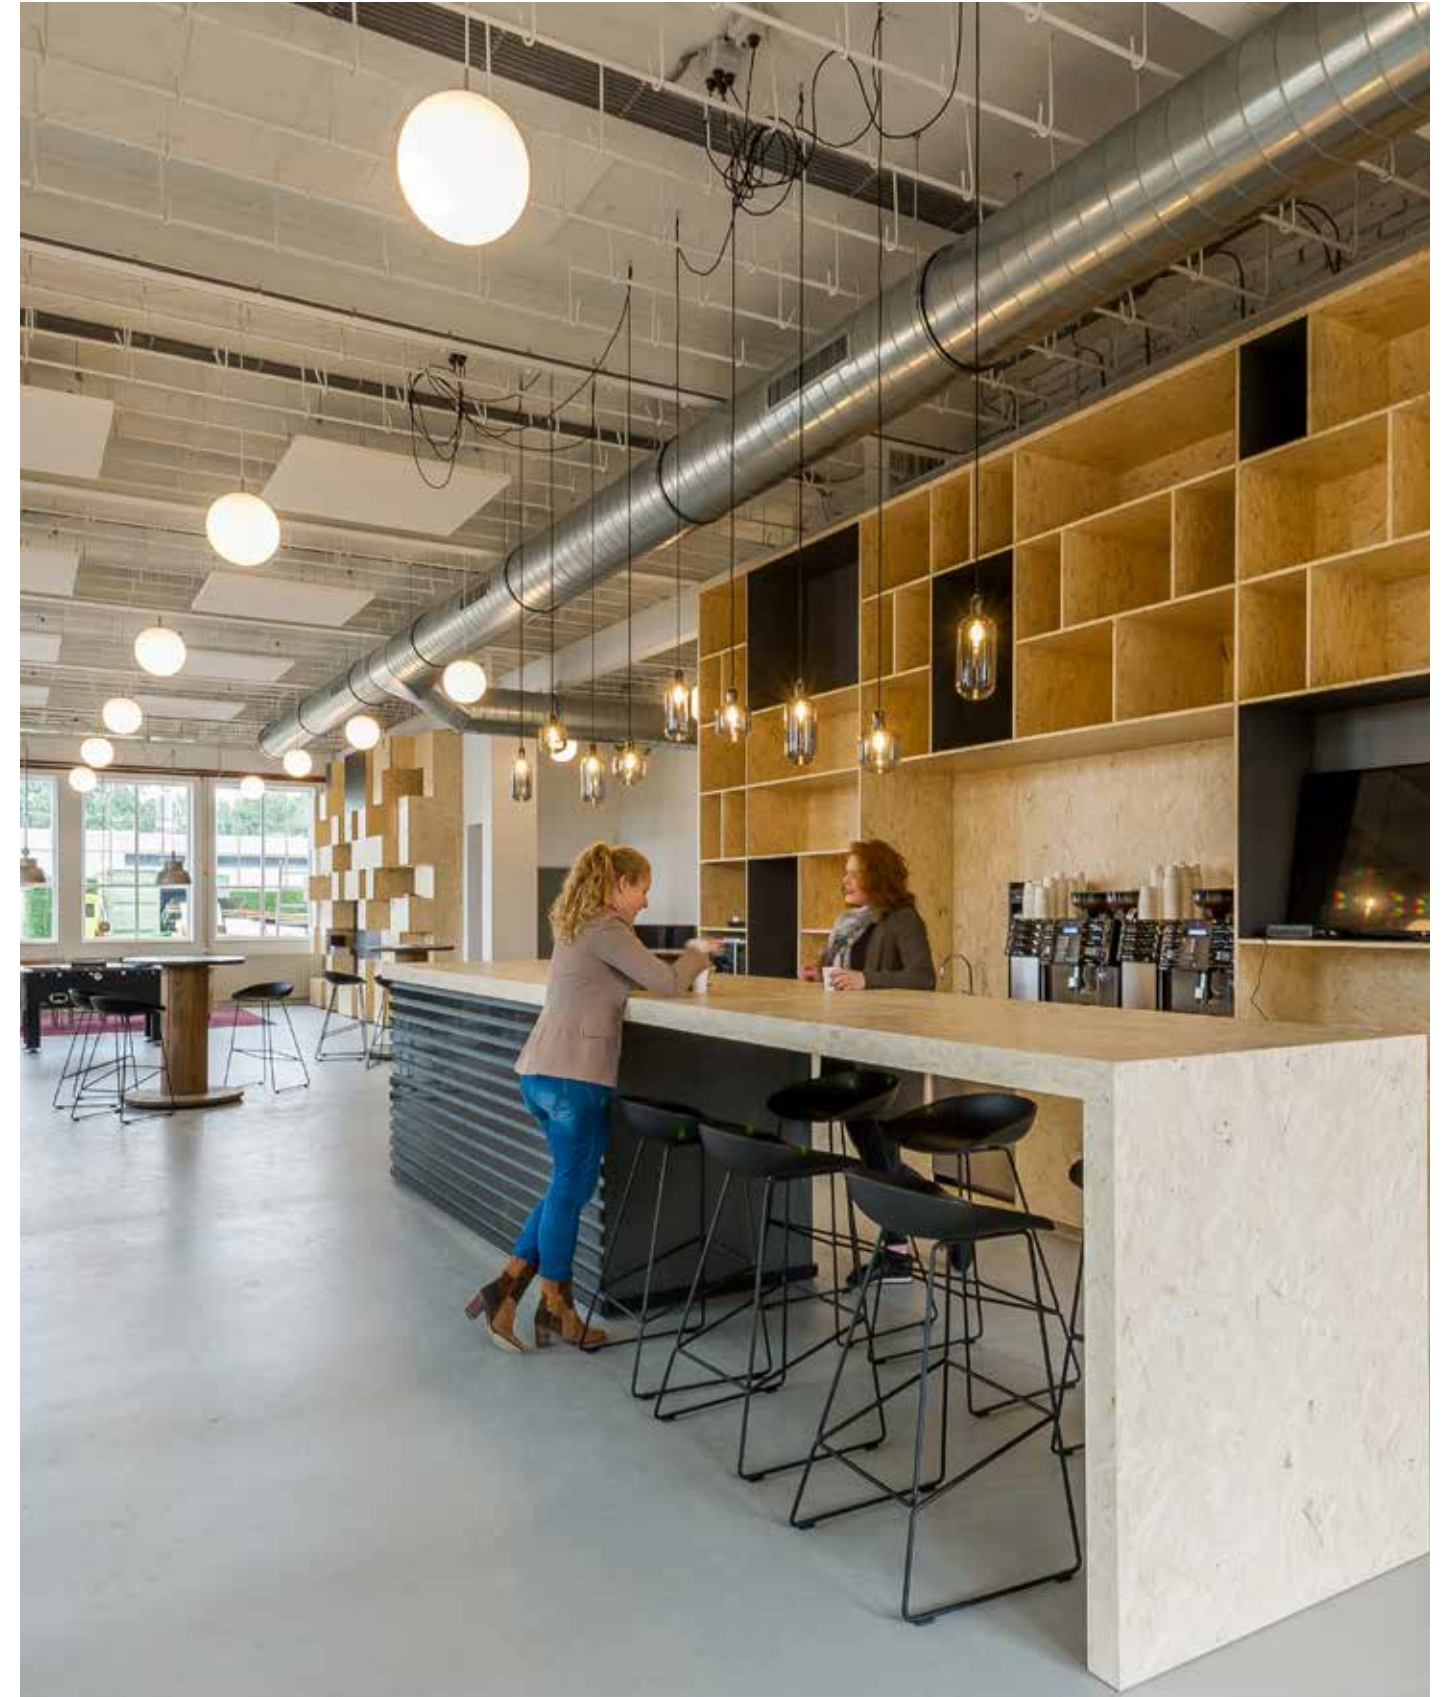

Enexis 073 lab, Den Bosch, inbo

Muziek

creativiteit heeft ook een plek



Plezier & muziek





Huiskinesis, kamermuziek festival, Delft

cimbitie


Plattegrond souterrain

1:200

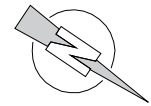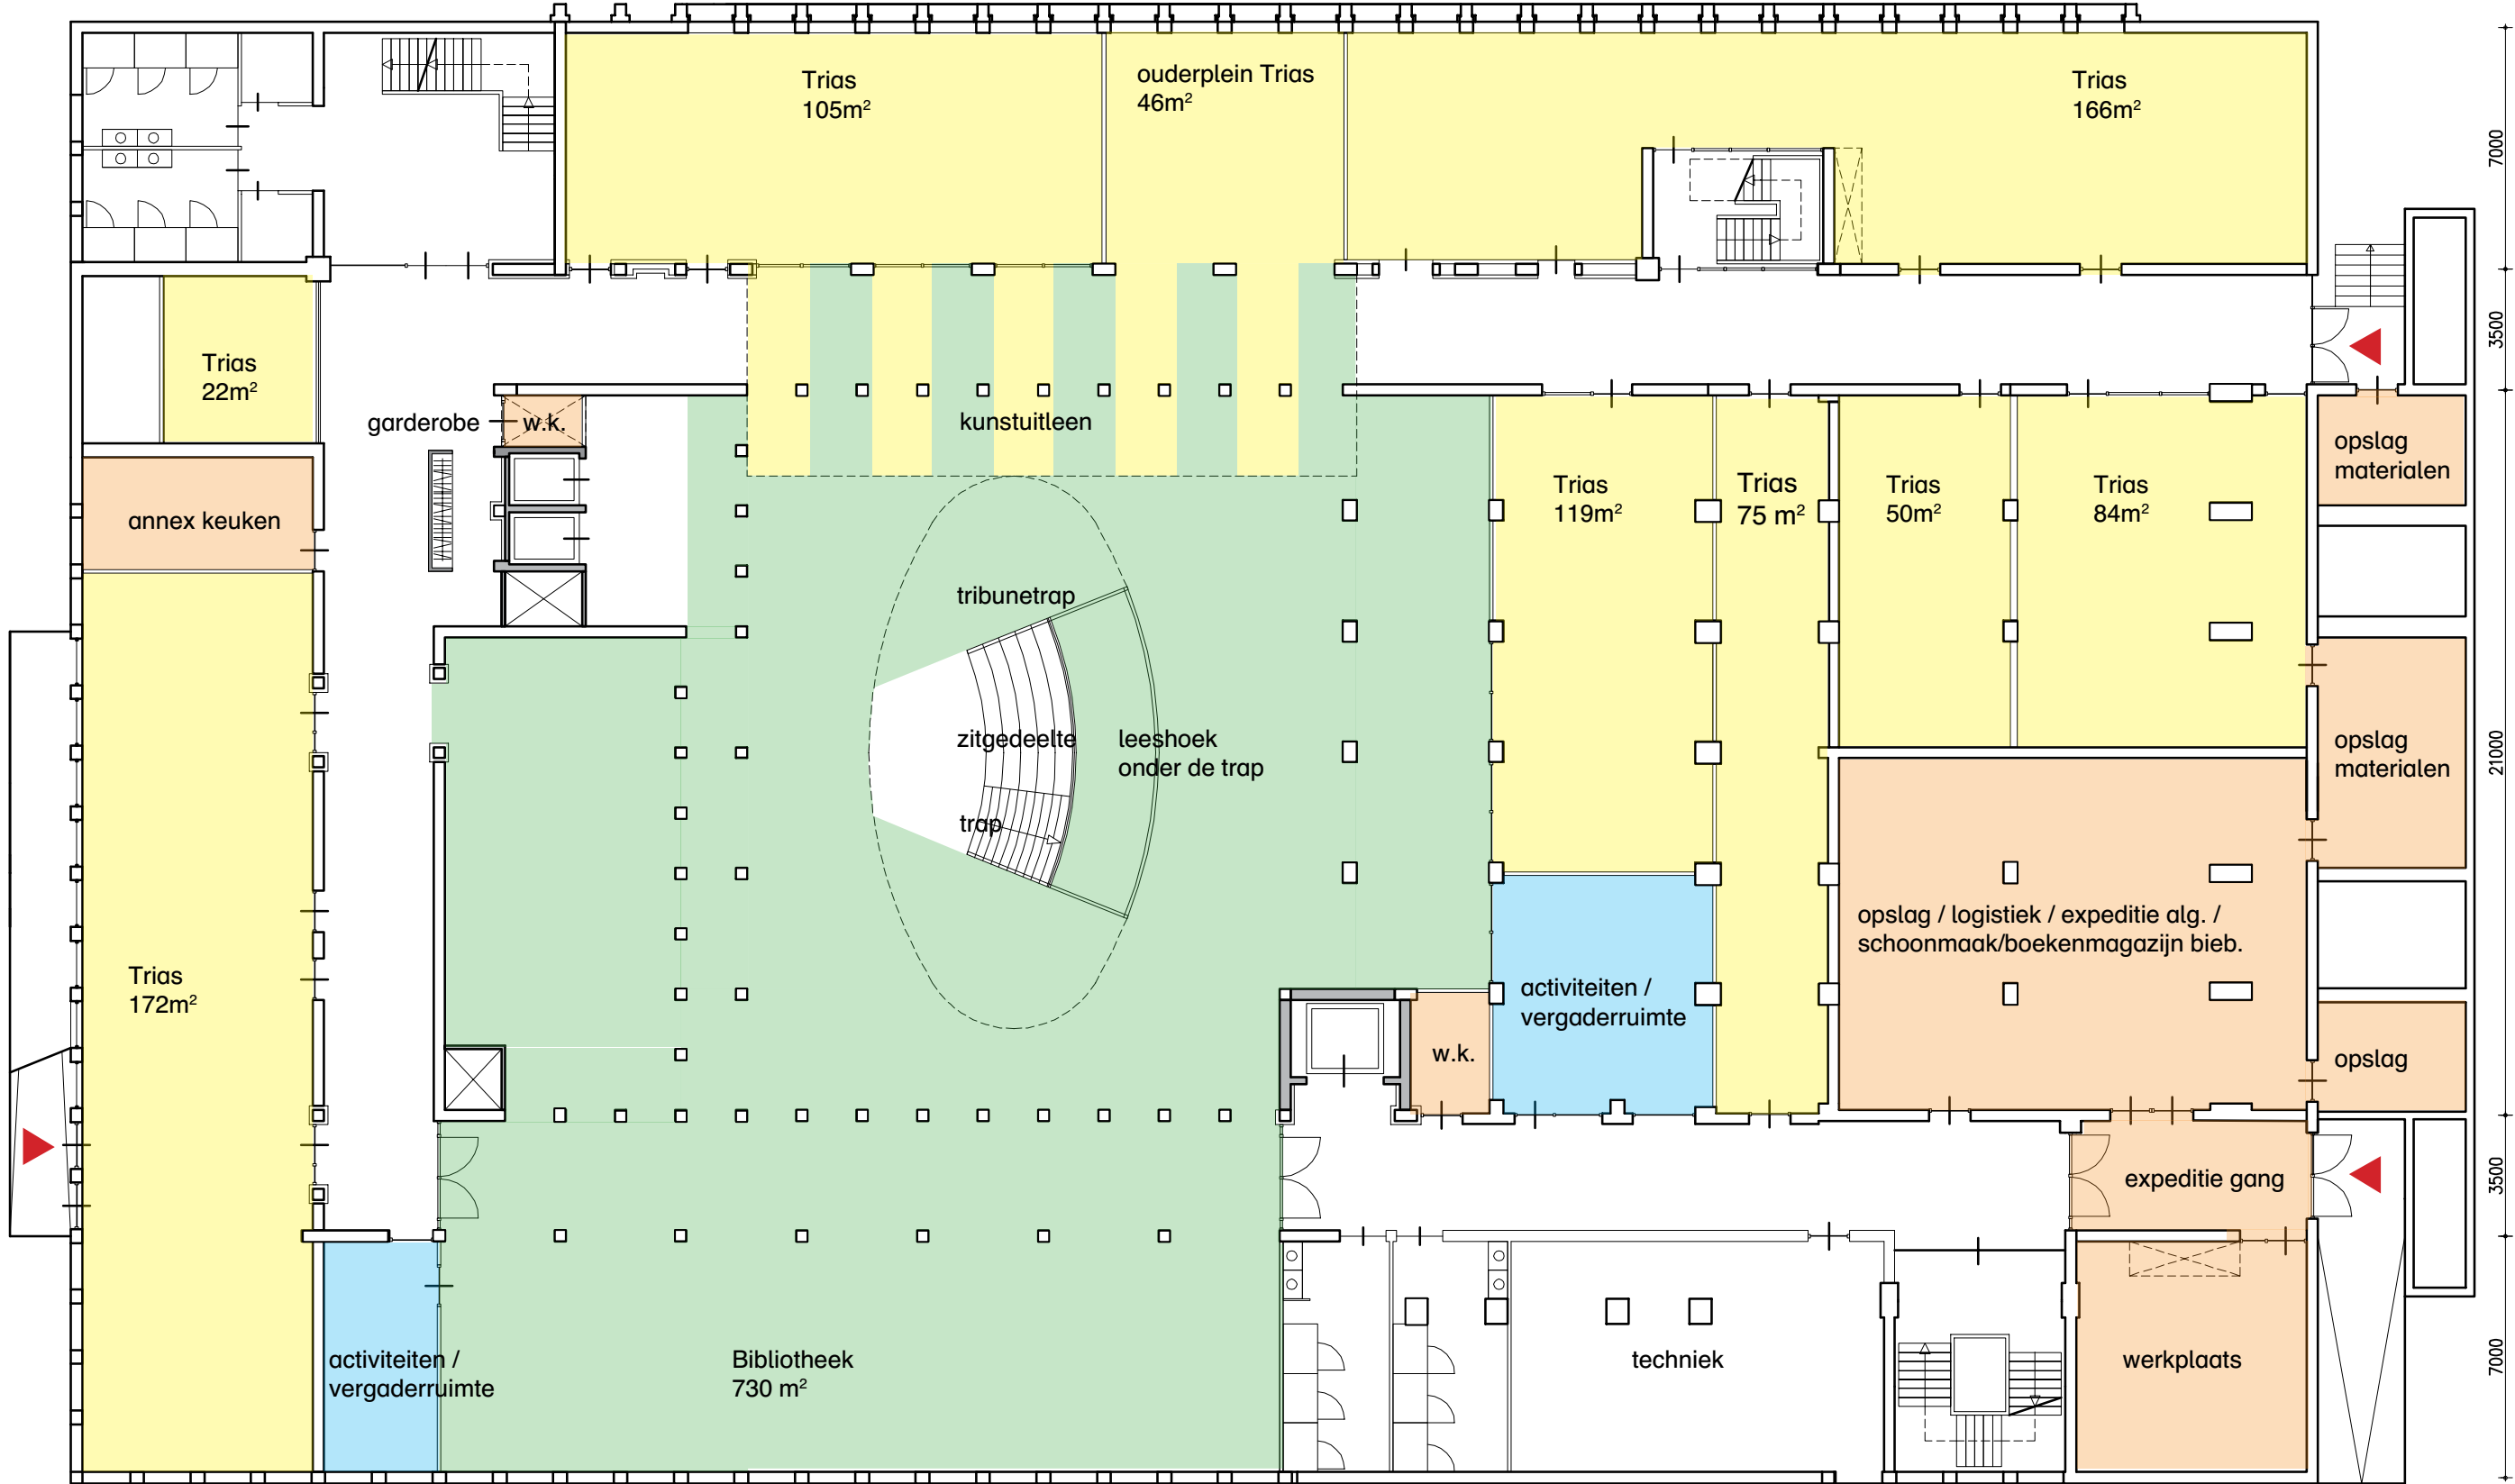

Plattegrond begane grond

1:200

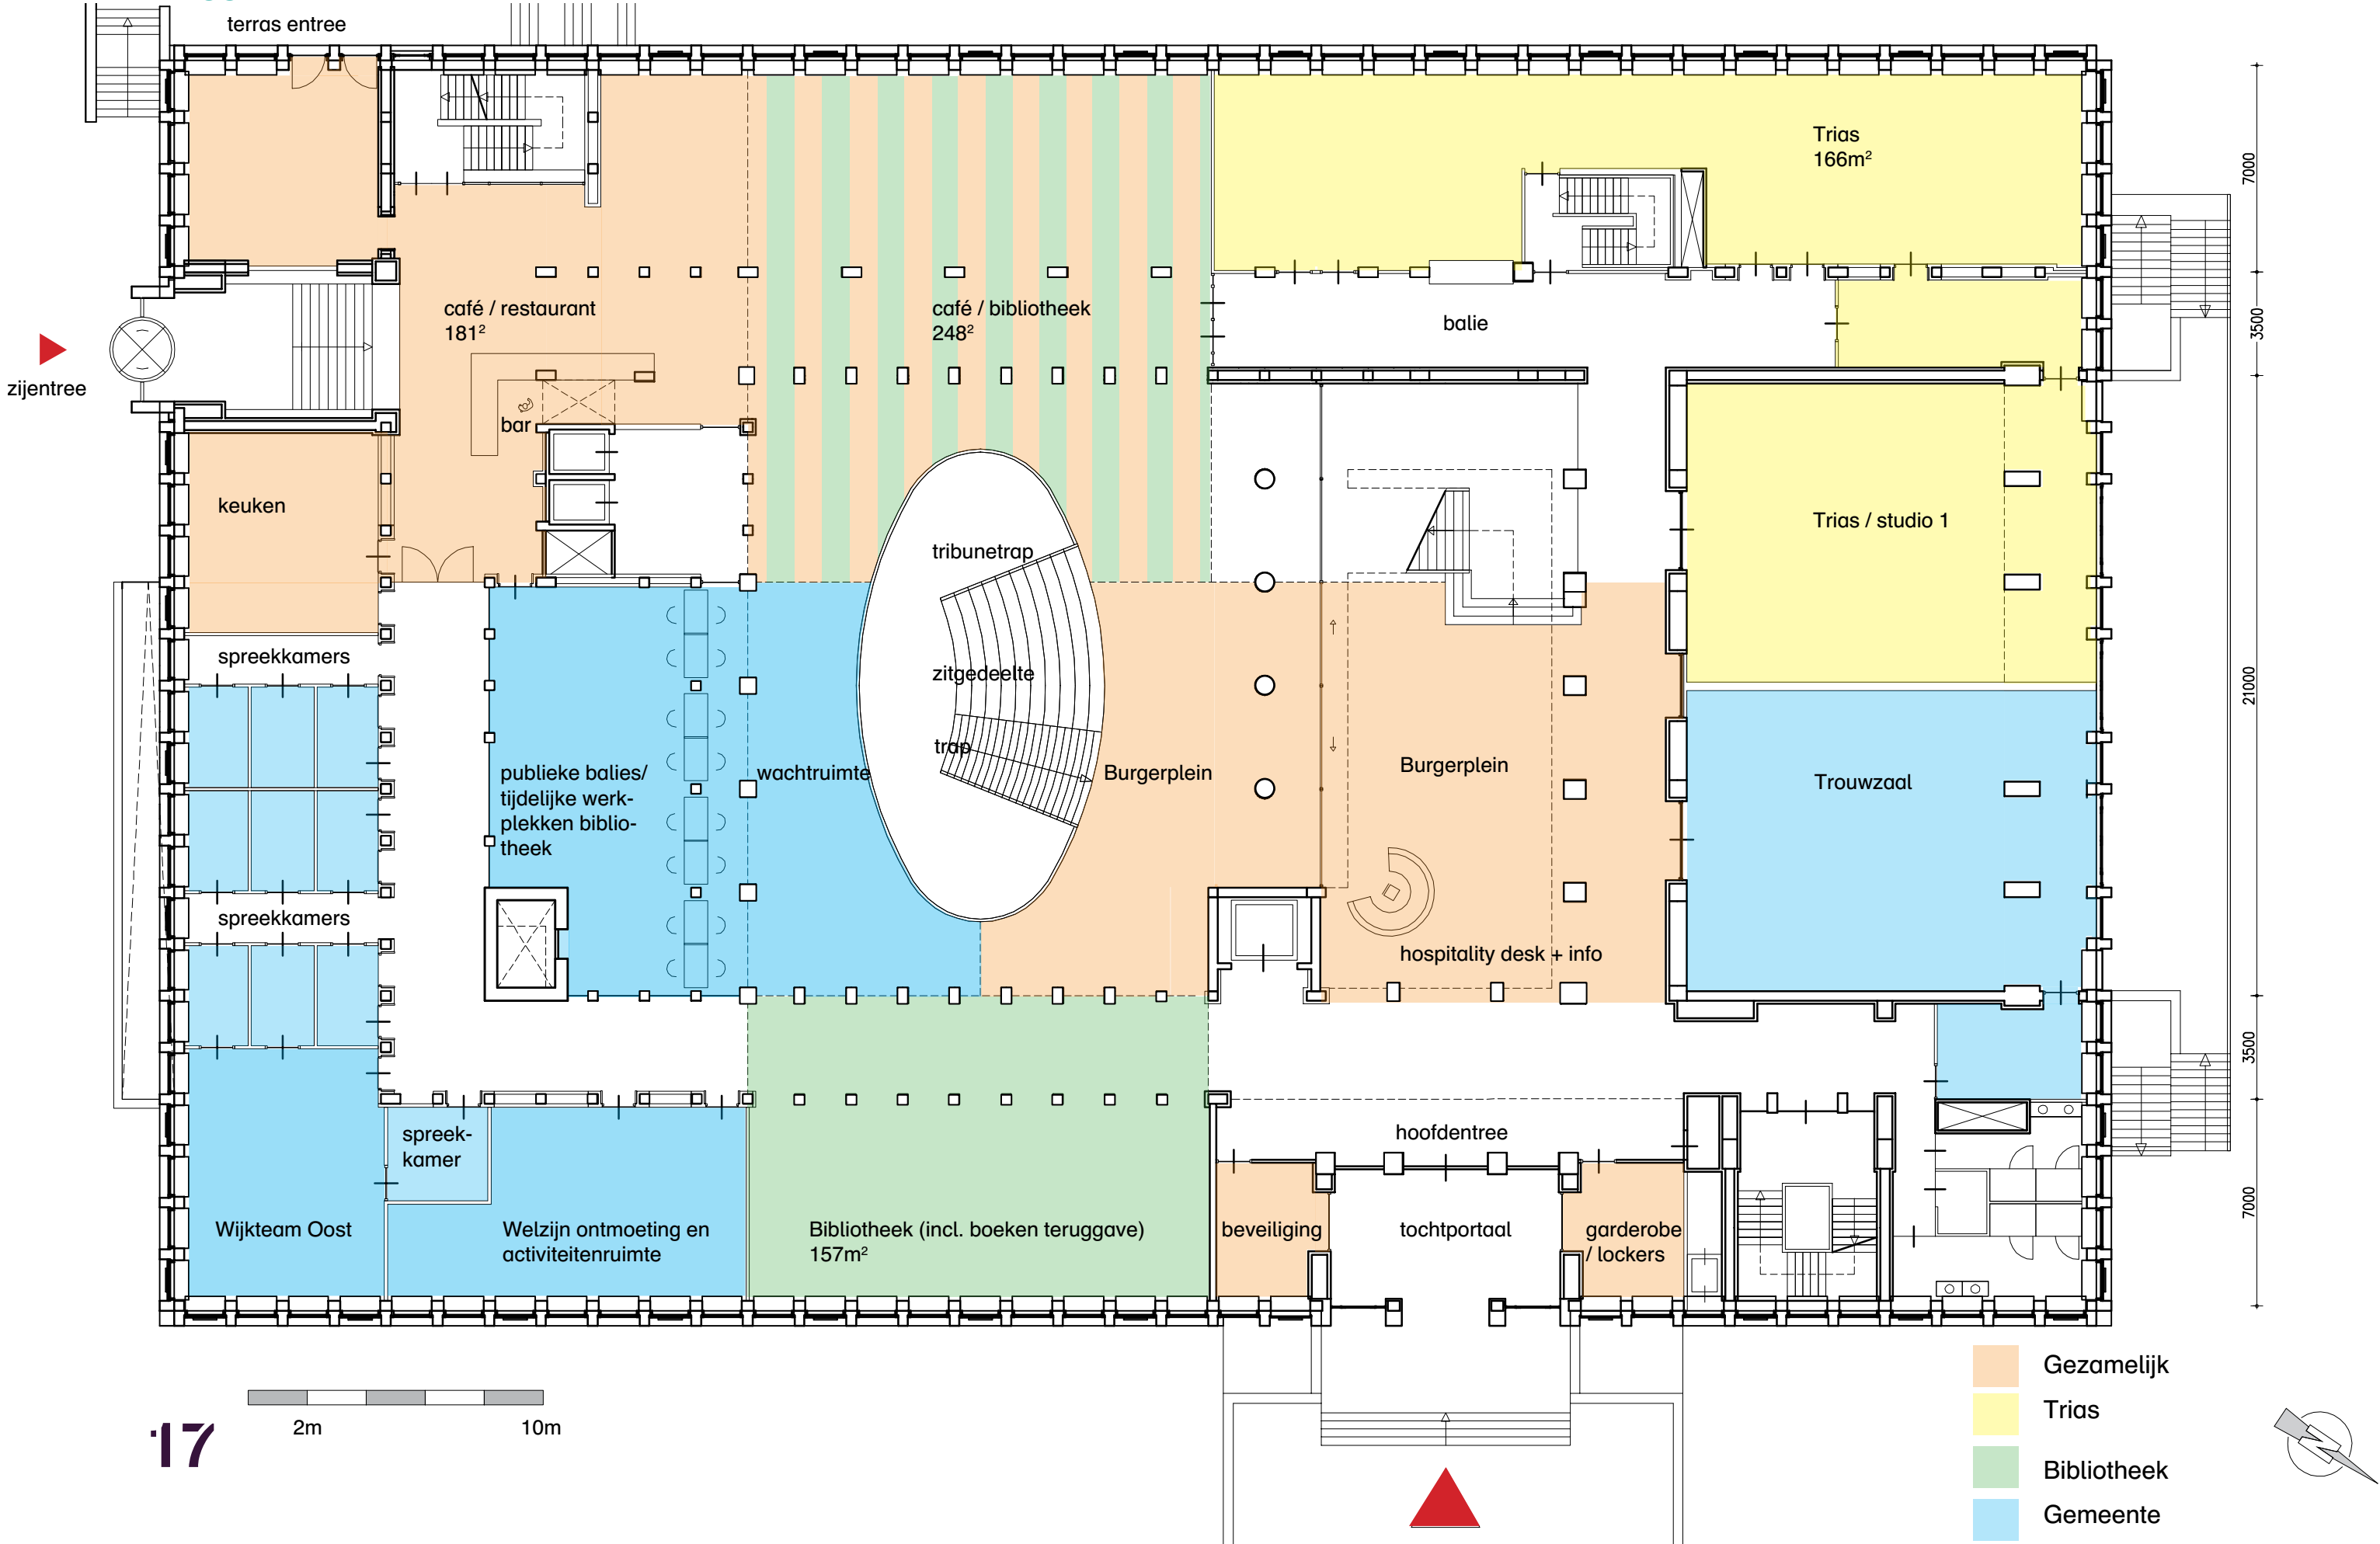


Atrium als hart

Potentie van een publiek gebouw





Plattegrond 1^e verdieping

multifunctionele raadzaal/theaterzaal indeling, 1:200

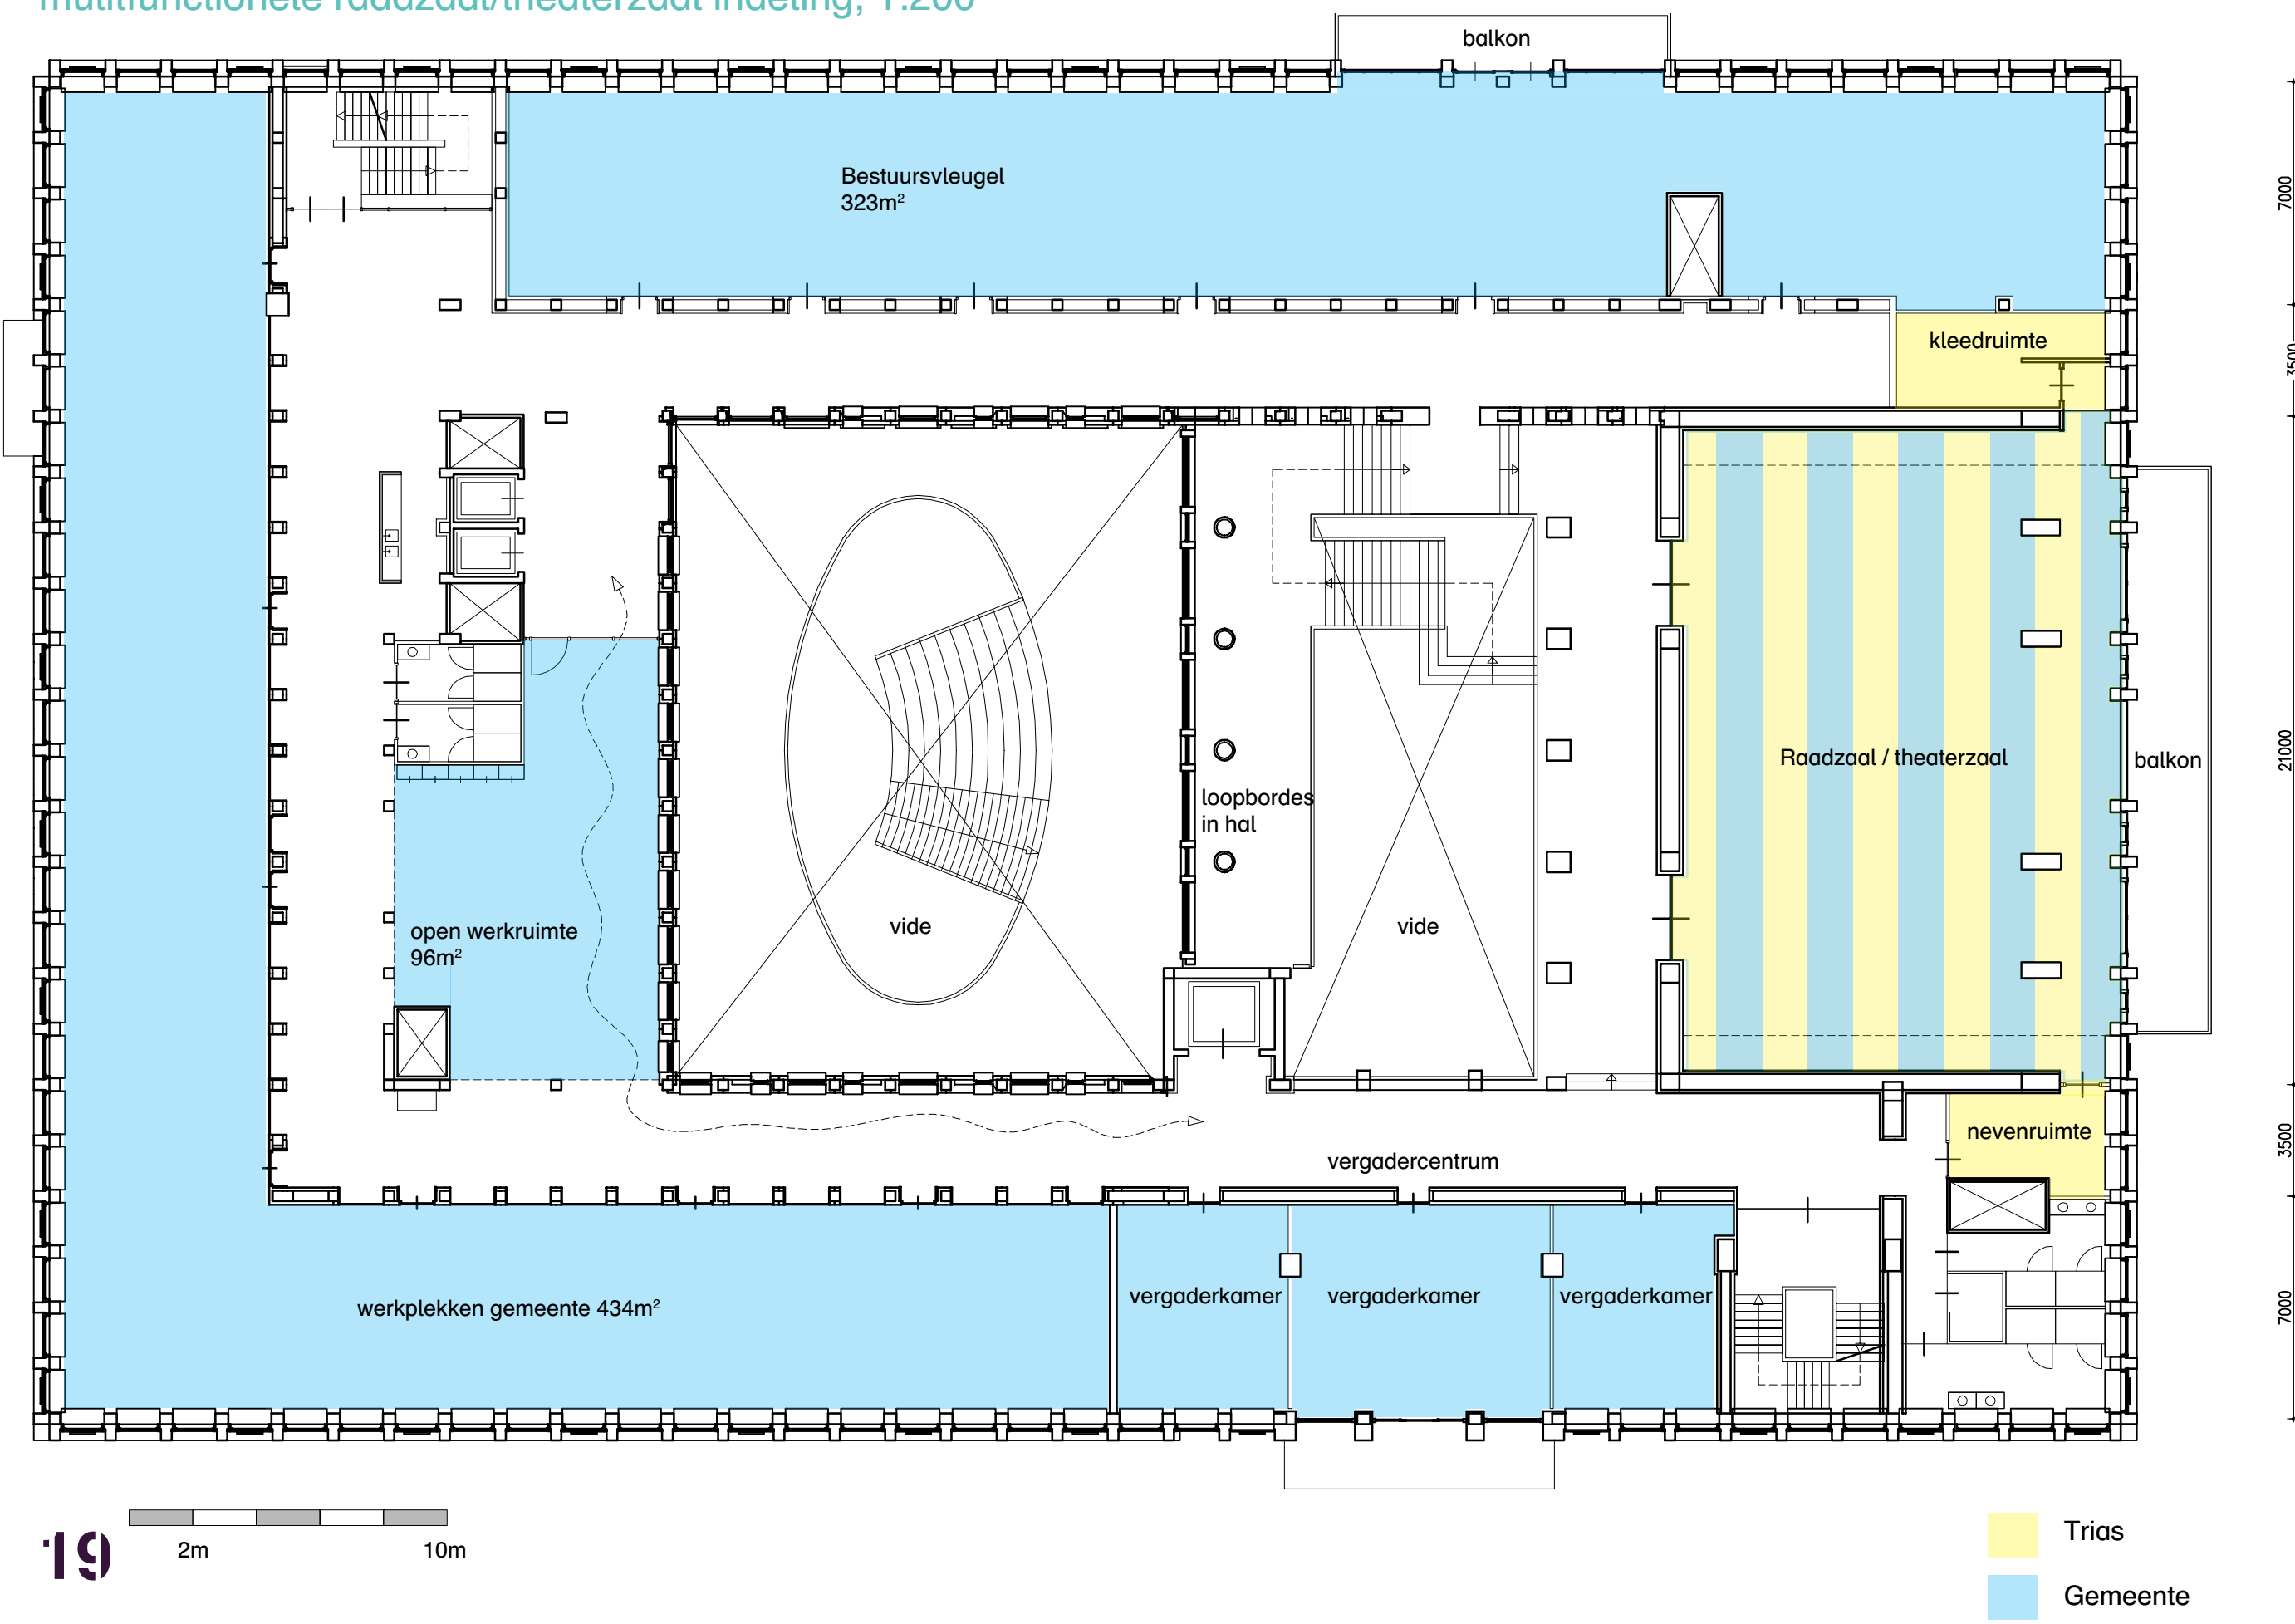



Plattegrond 2^e verdieping

1:200

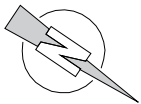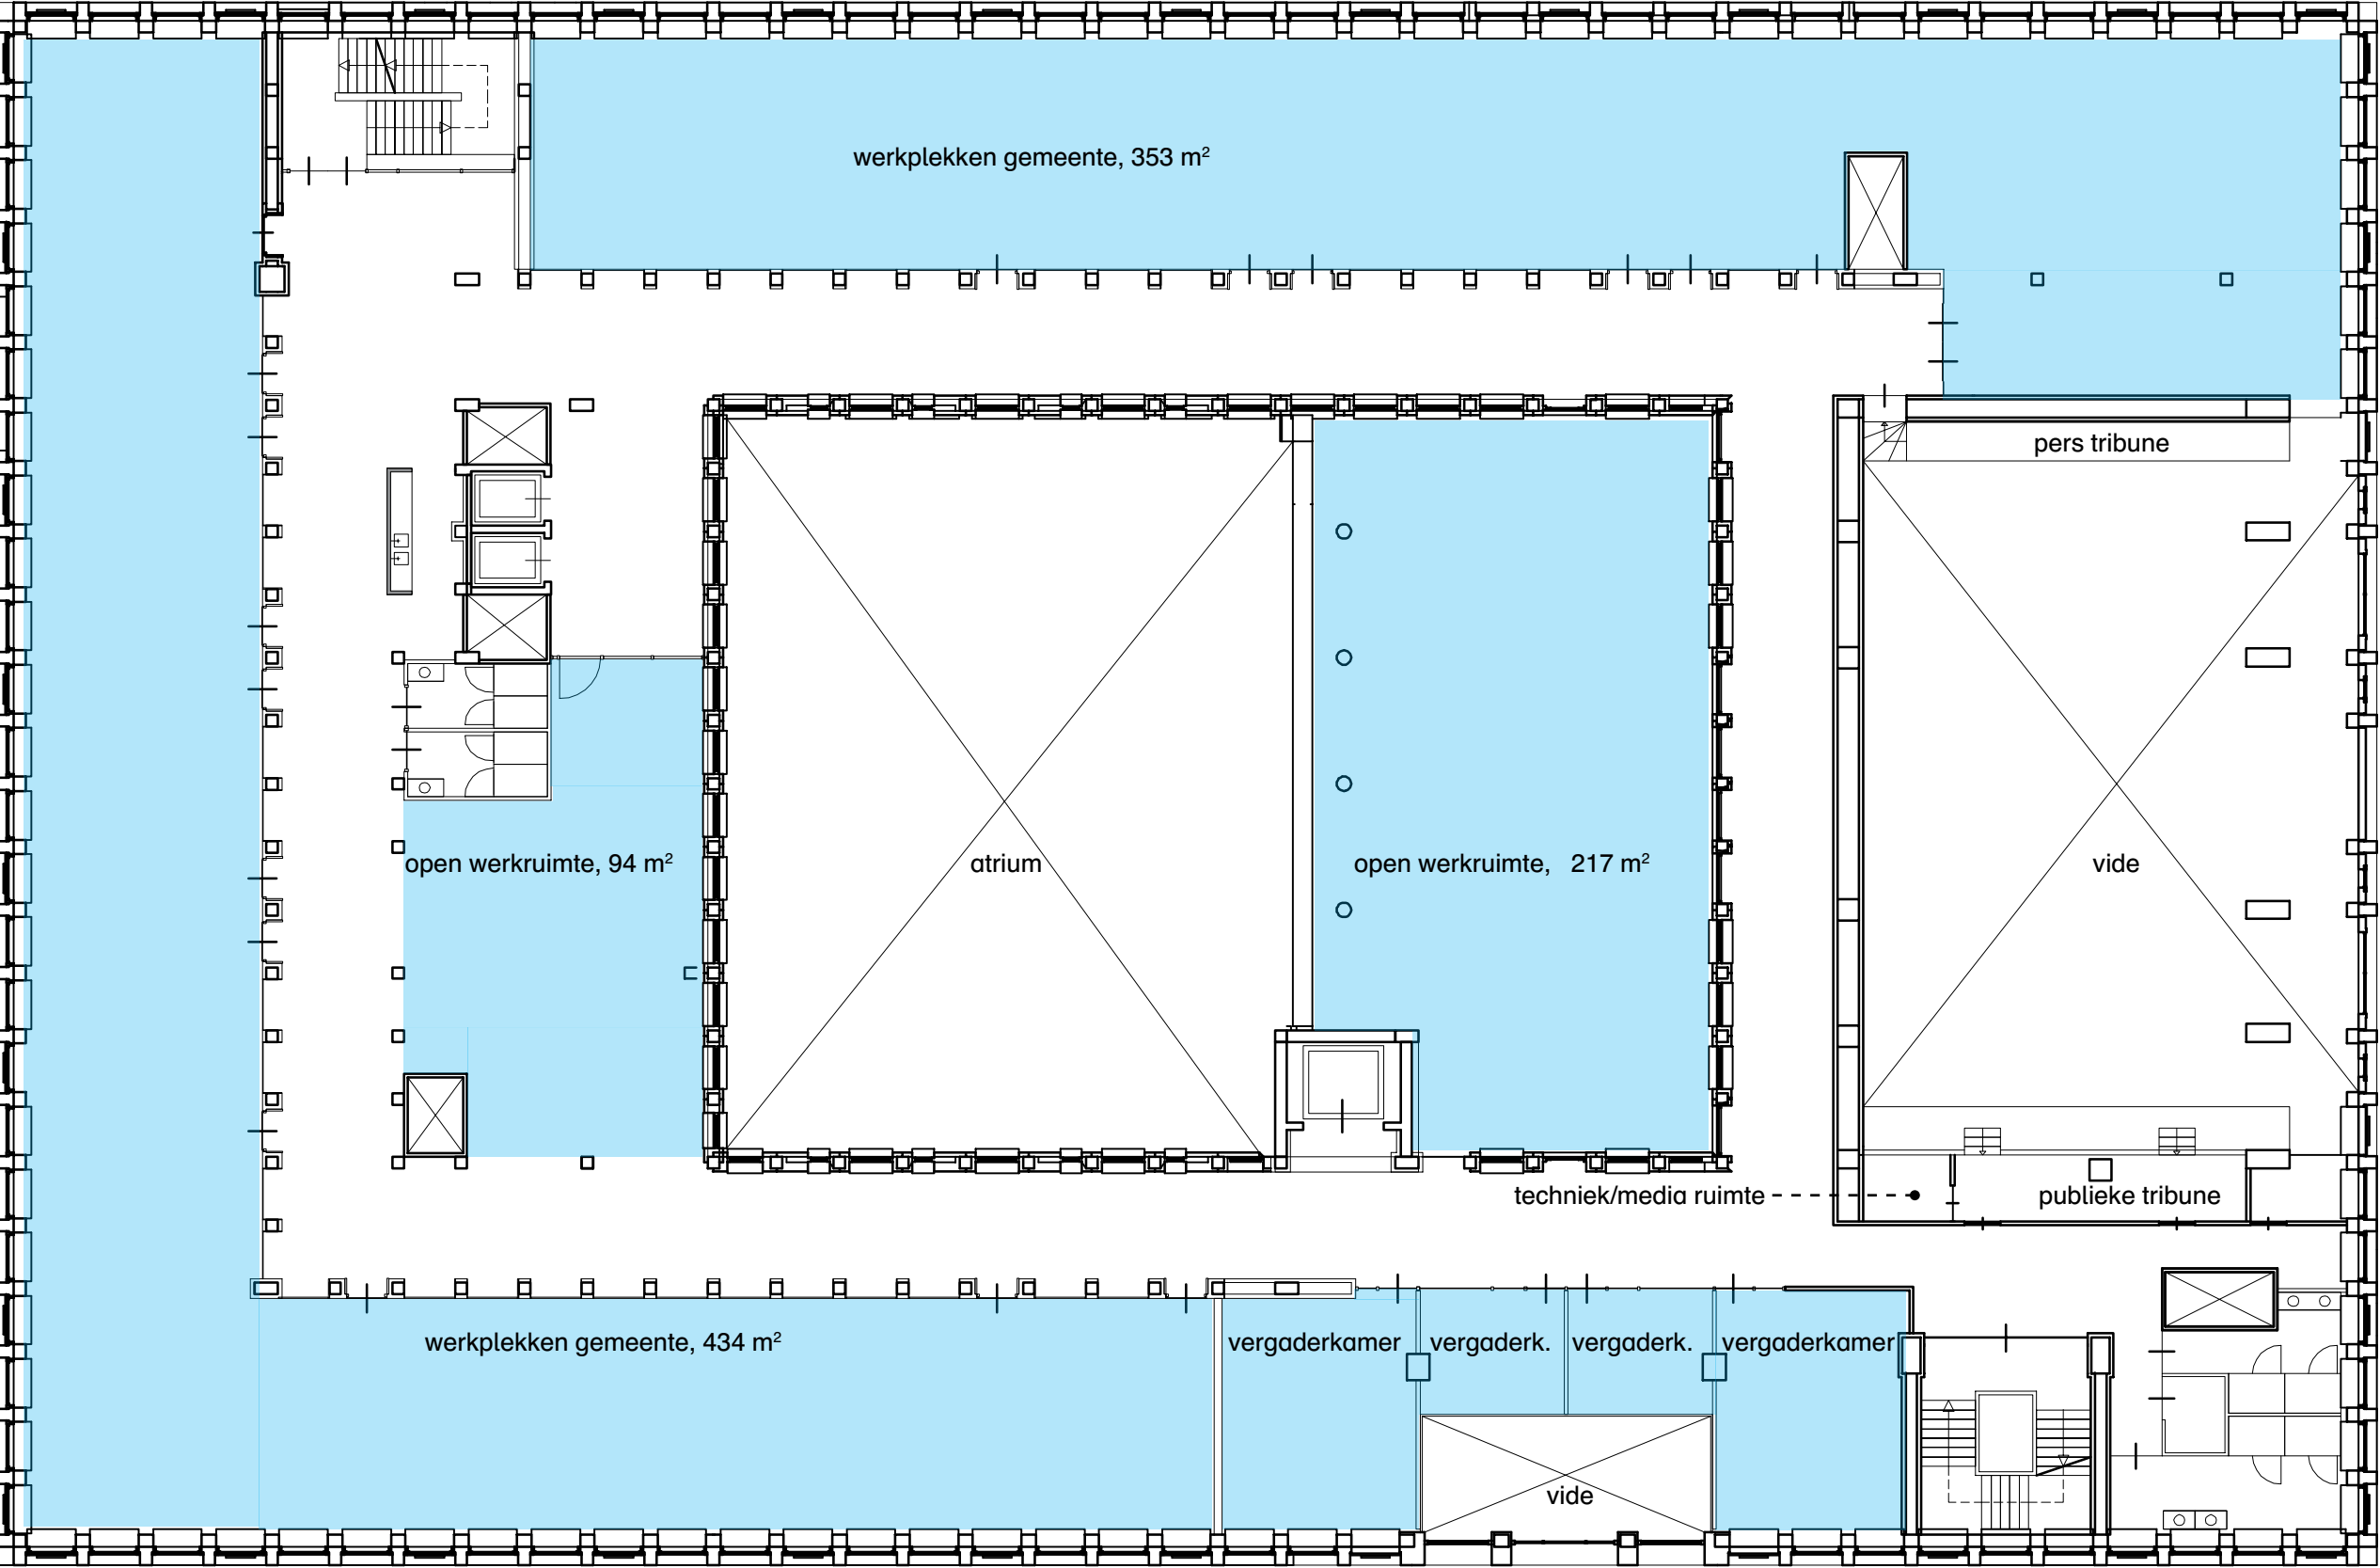

Plattegrond 3^e verdieping

1:200

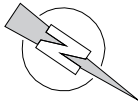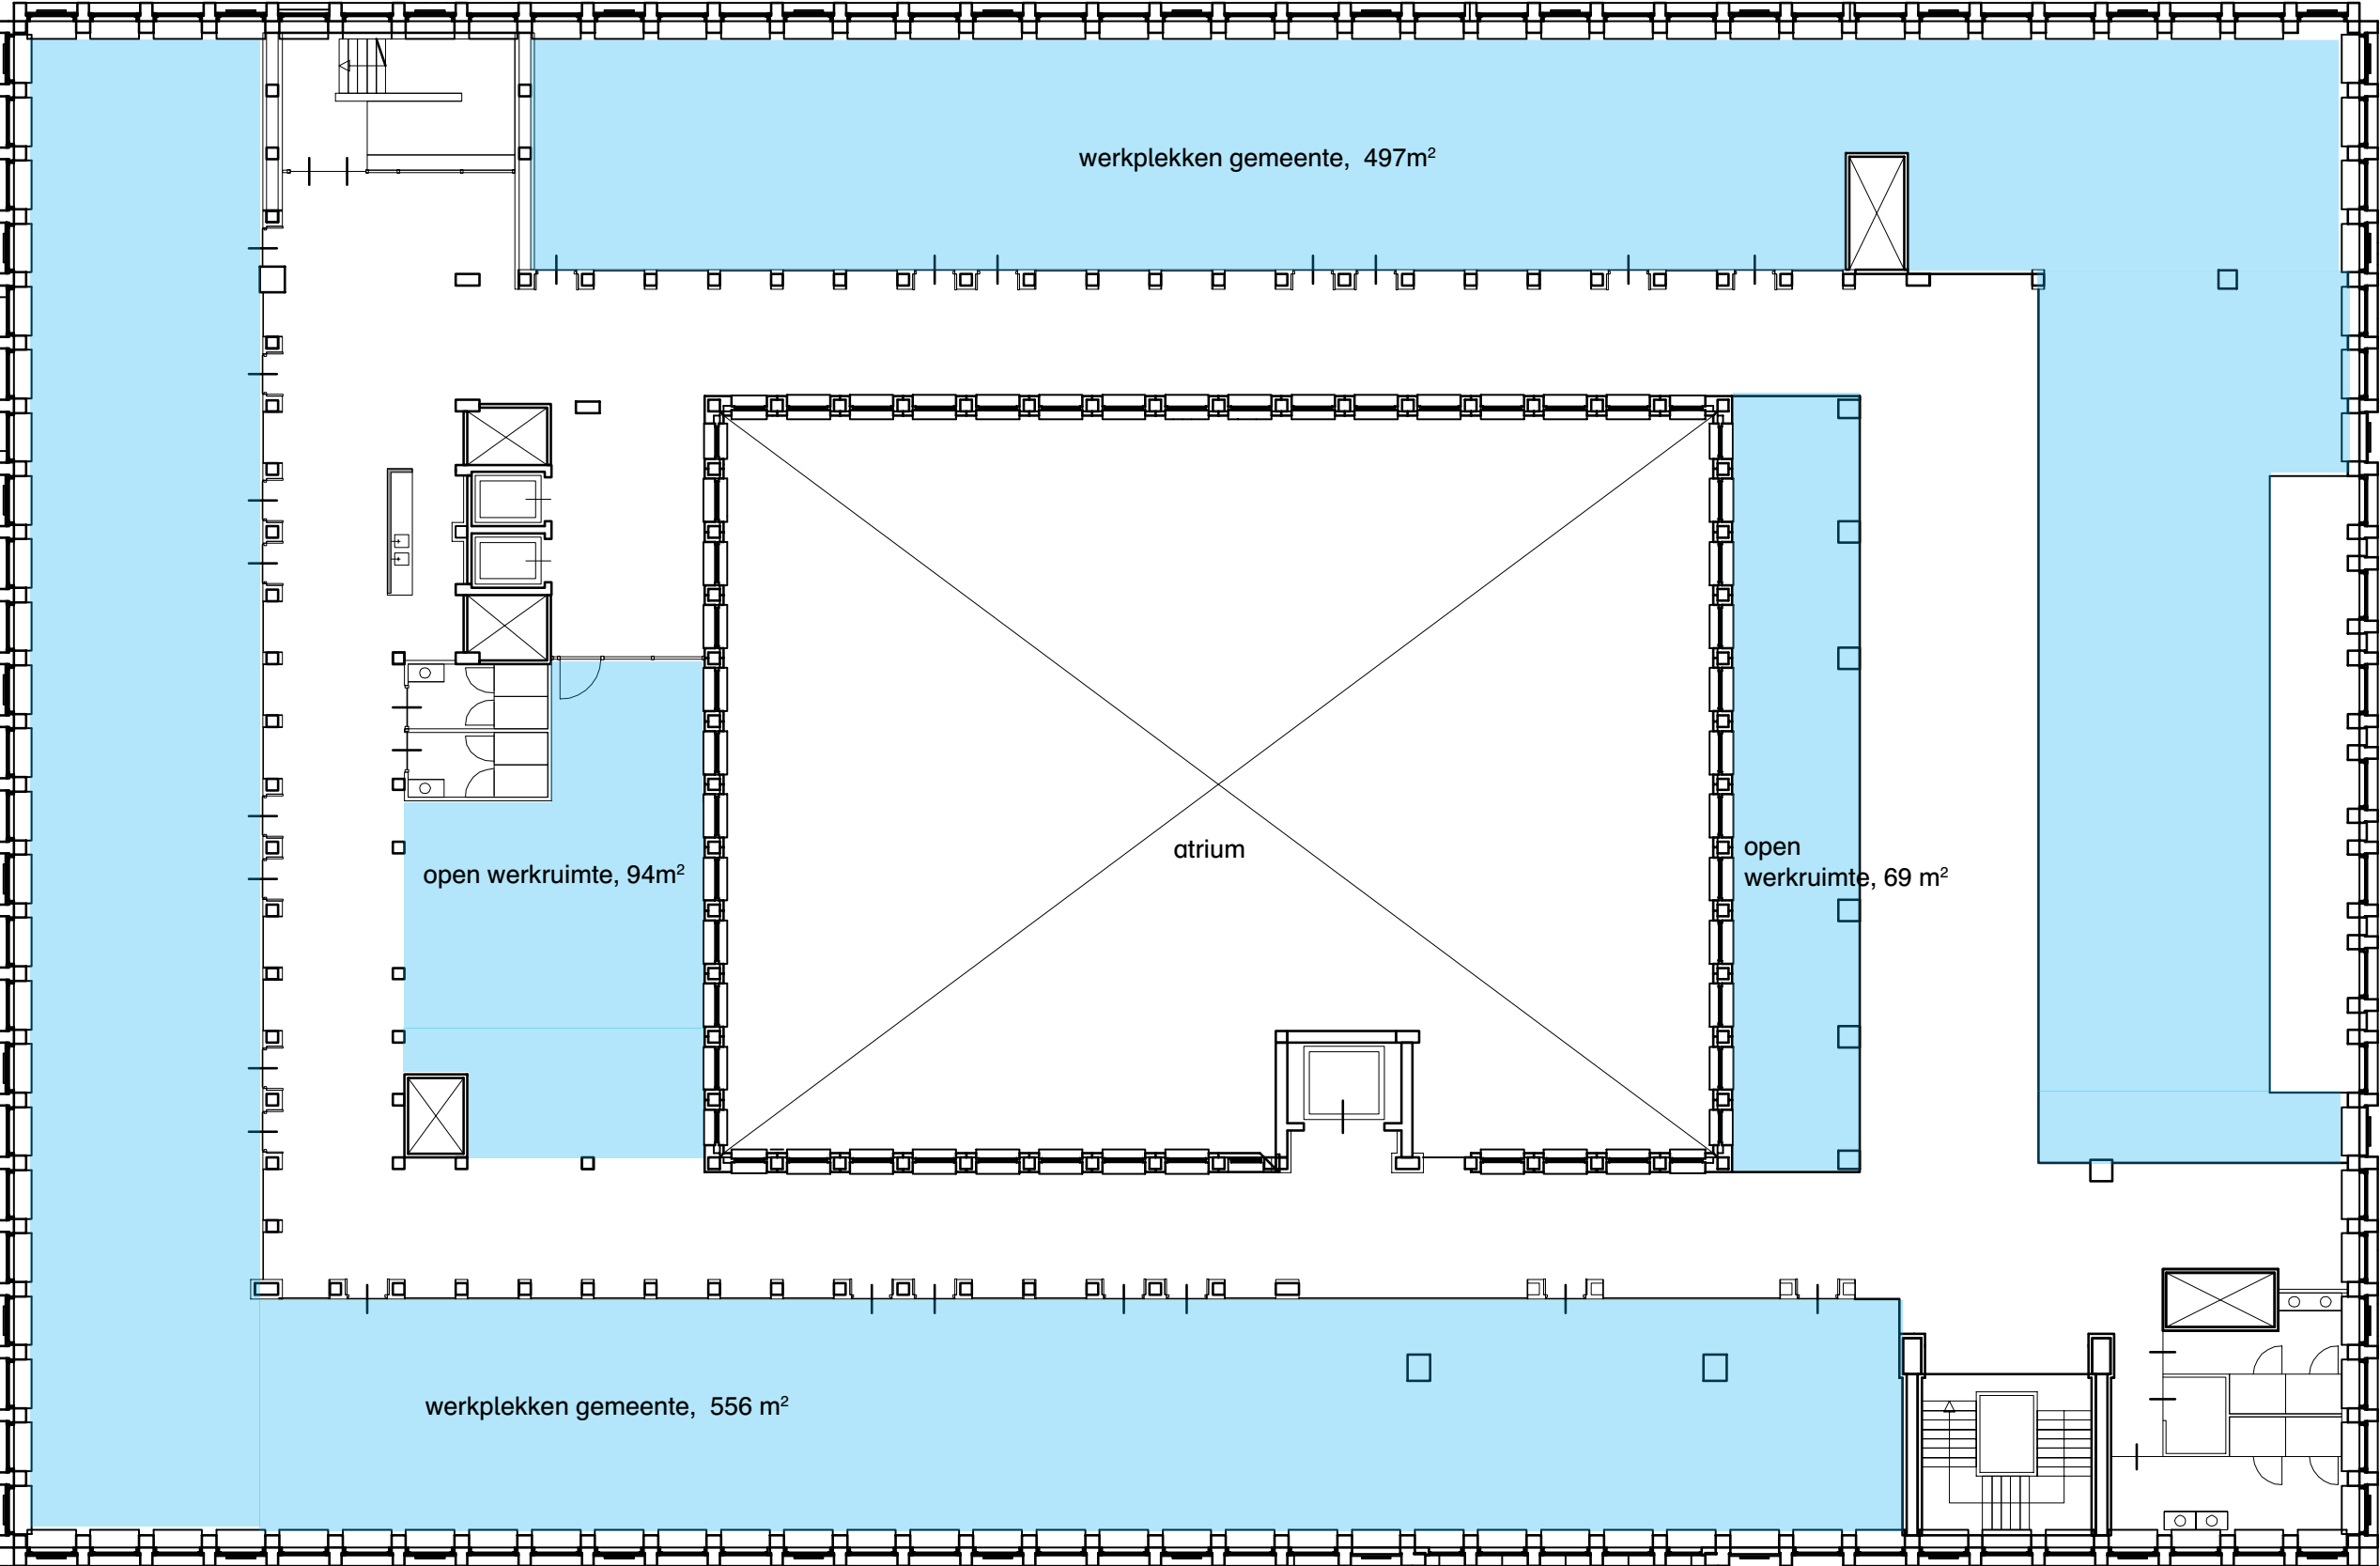

BVO

Verdieping	m² BVO
Souterrain	2872
BG	2706
1e verdieping	2333
2e verdieping	2235
3e verdieping	2211
totaal	12357

Kantoren

inventarisatie aantal werkplekken op de 1^e, 2^e en 3^e verdieping

2842 m² FNO	werkplekken gemeente
7m² per wp.	406
8m² per wp.	355
10m² per wp.	284

Doorsnede

Huis van de Stad



Huiskamer van de stad

Ruimtelijkheid en ontmoeting




Situatiekaart

1:1000

fietsen

P

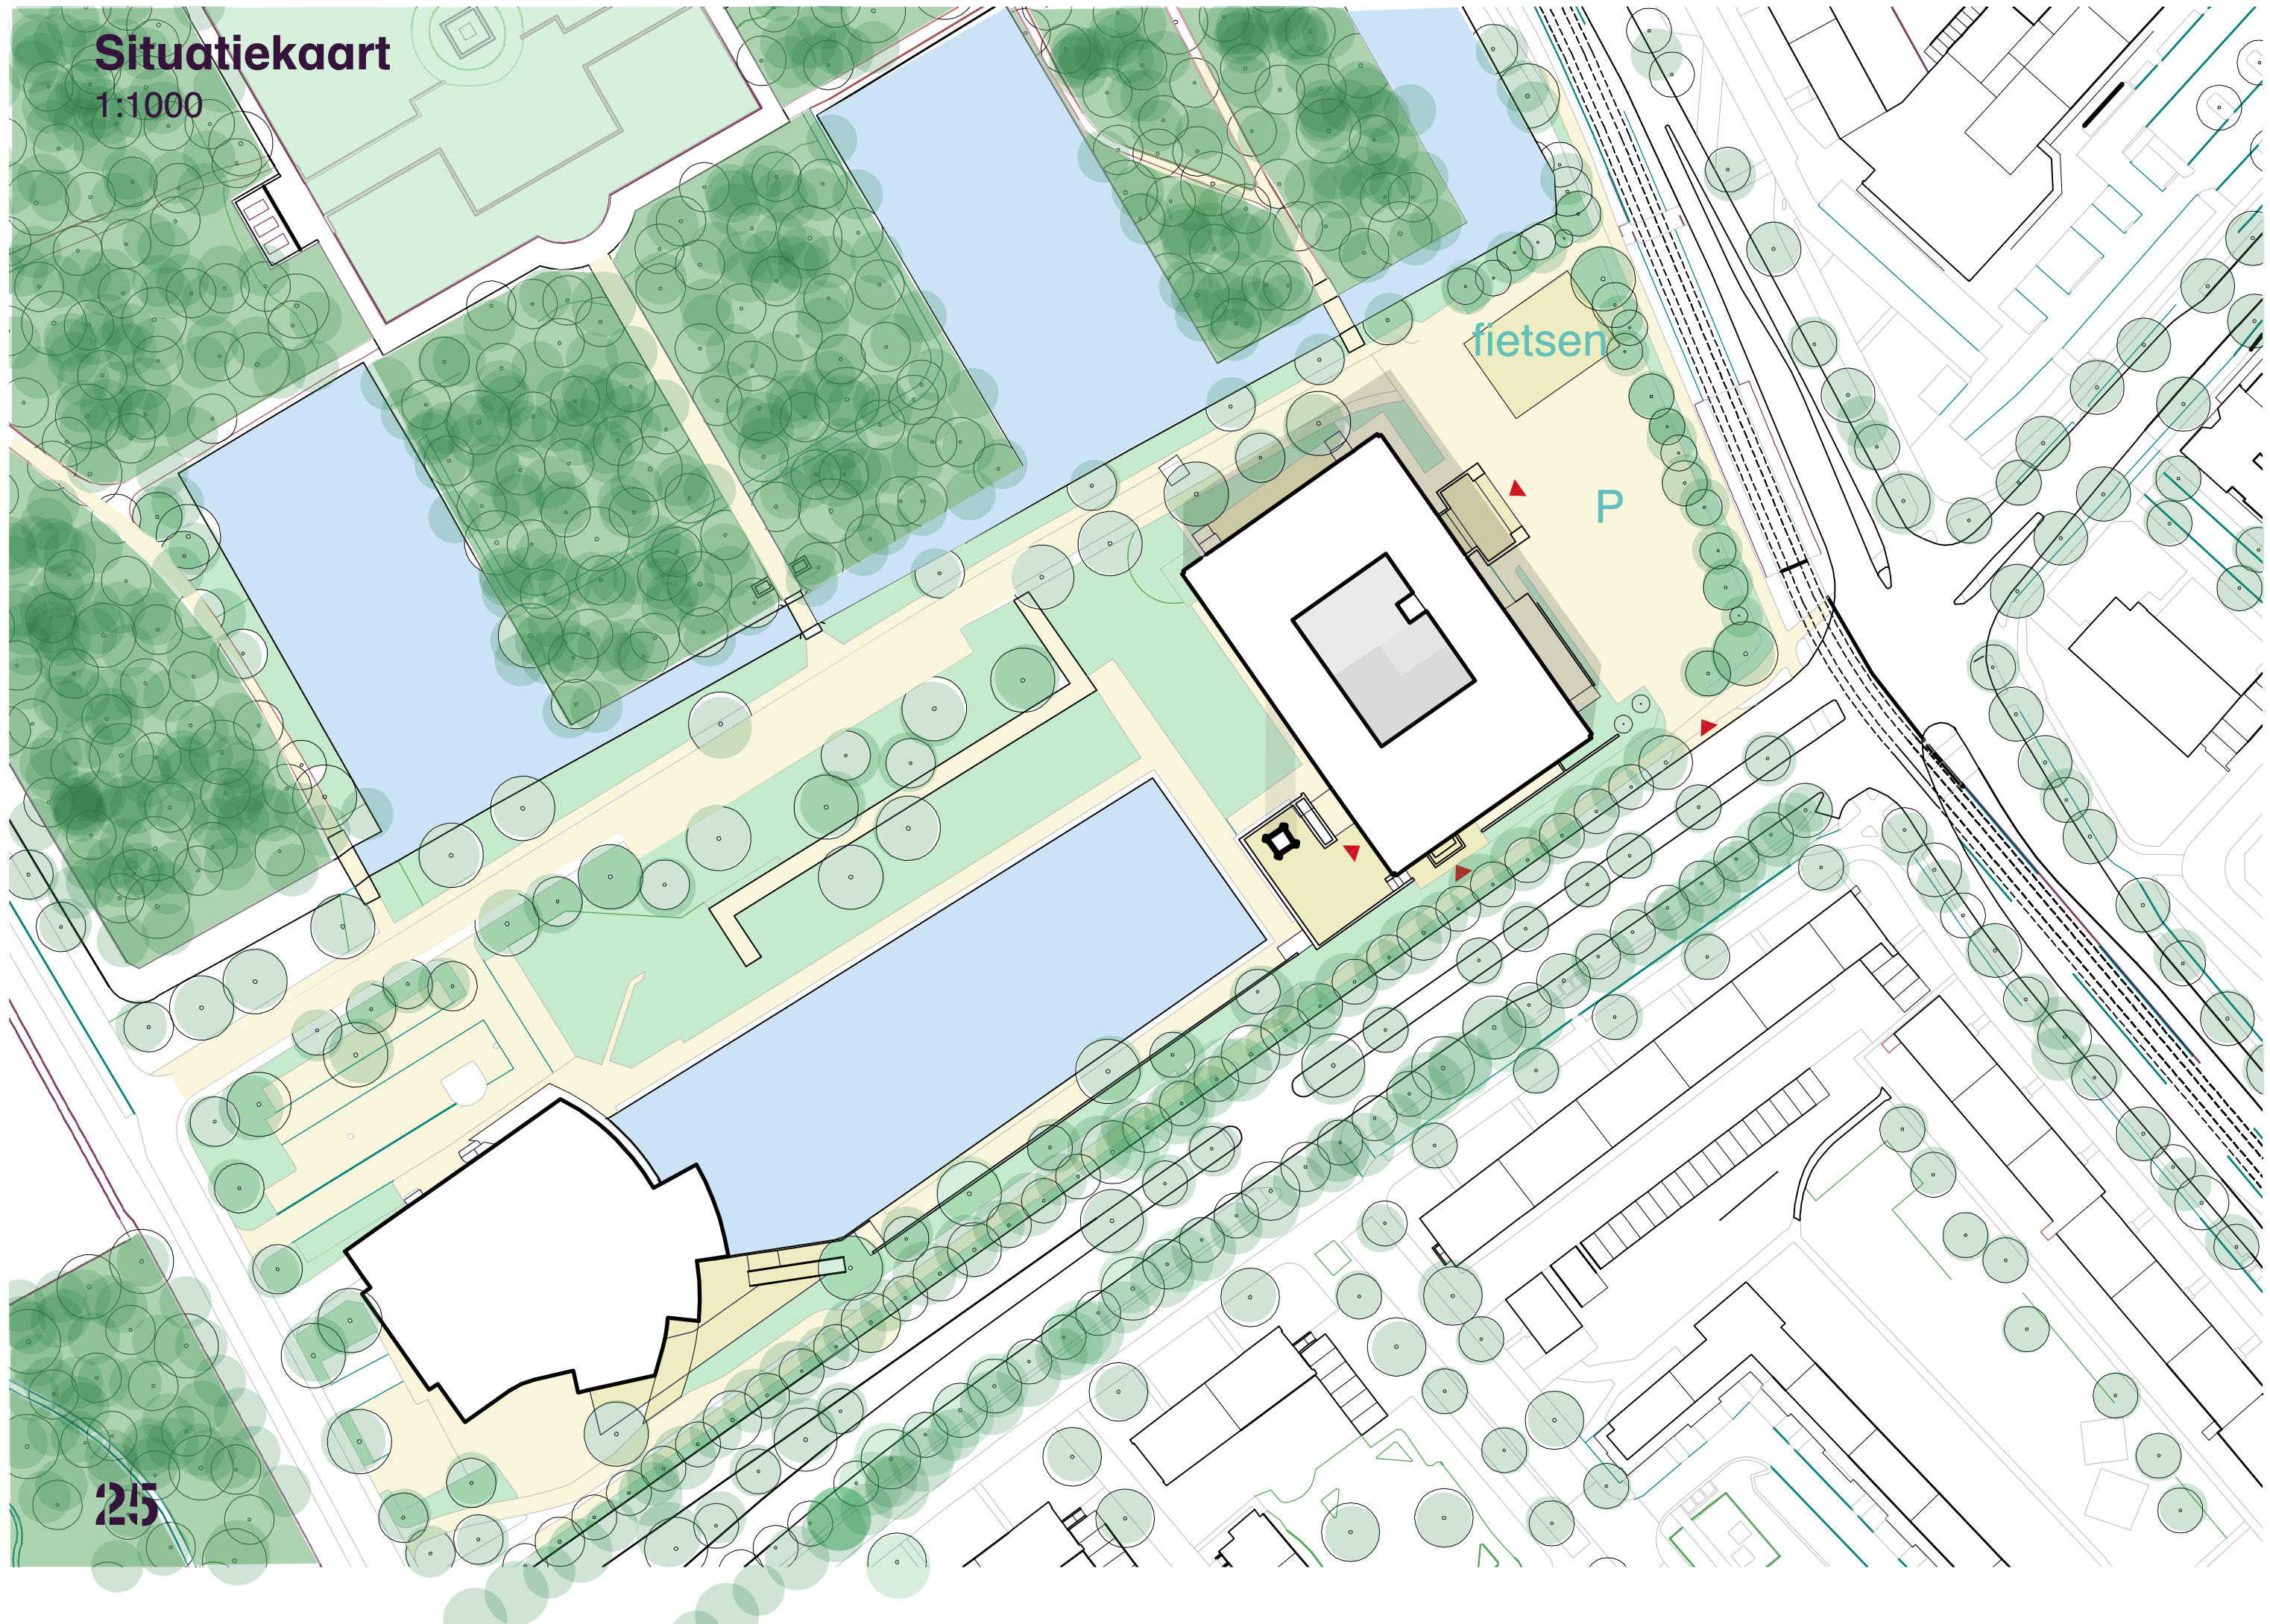

Huis van de stad

Terras op de zon



Terras

Kans voor horeca



