





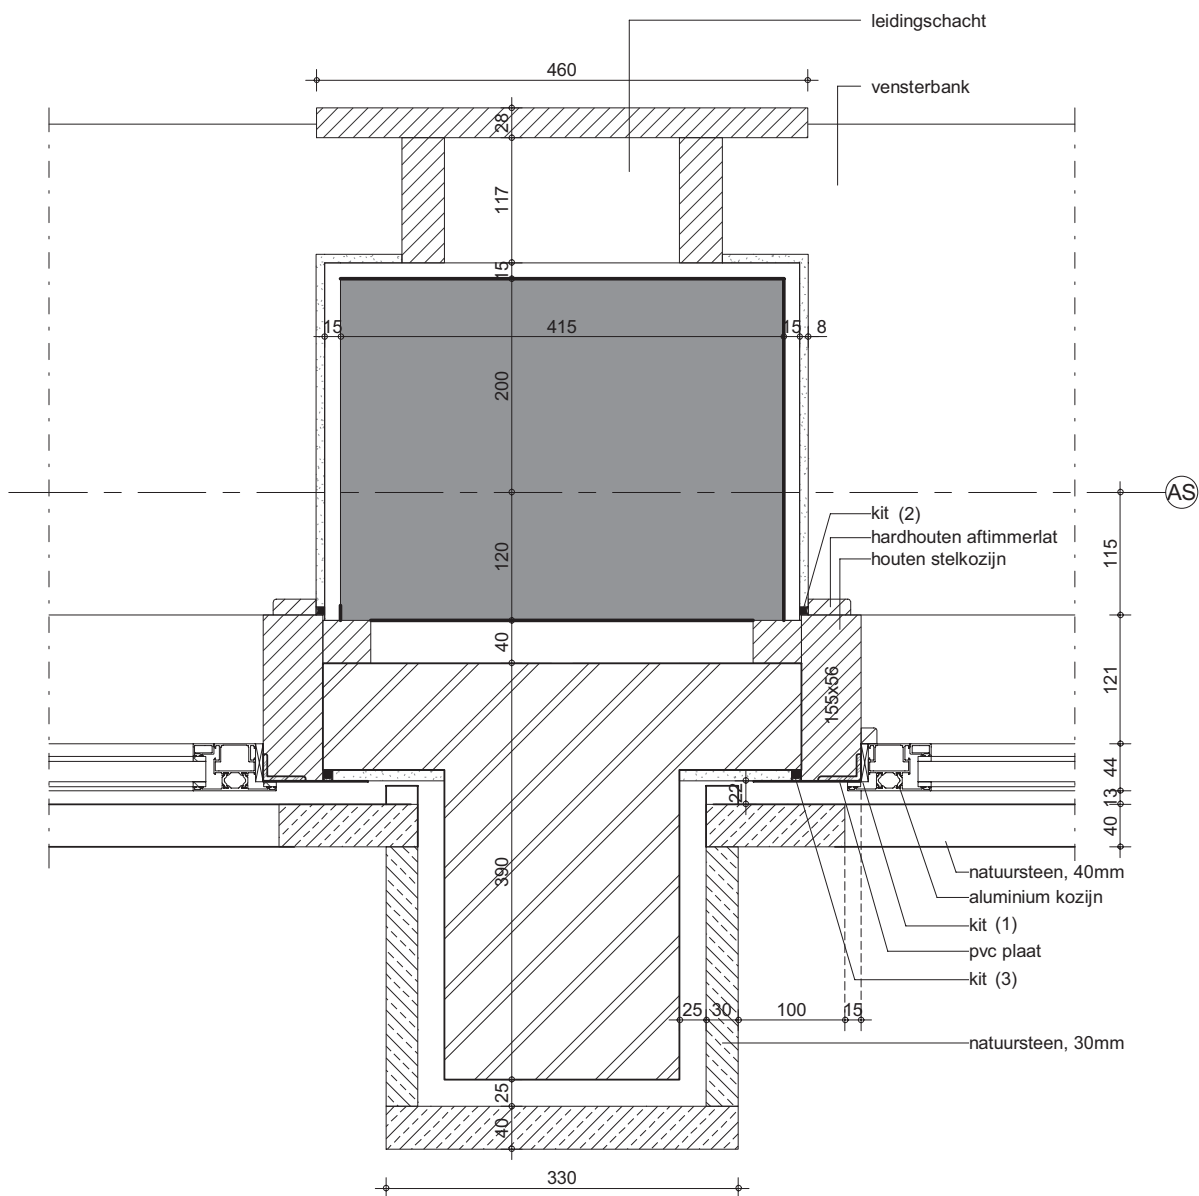


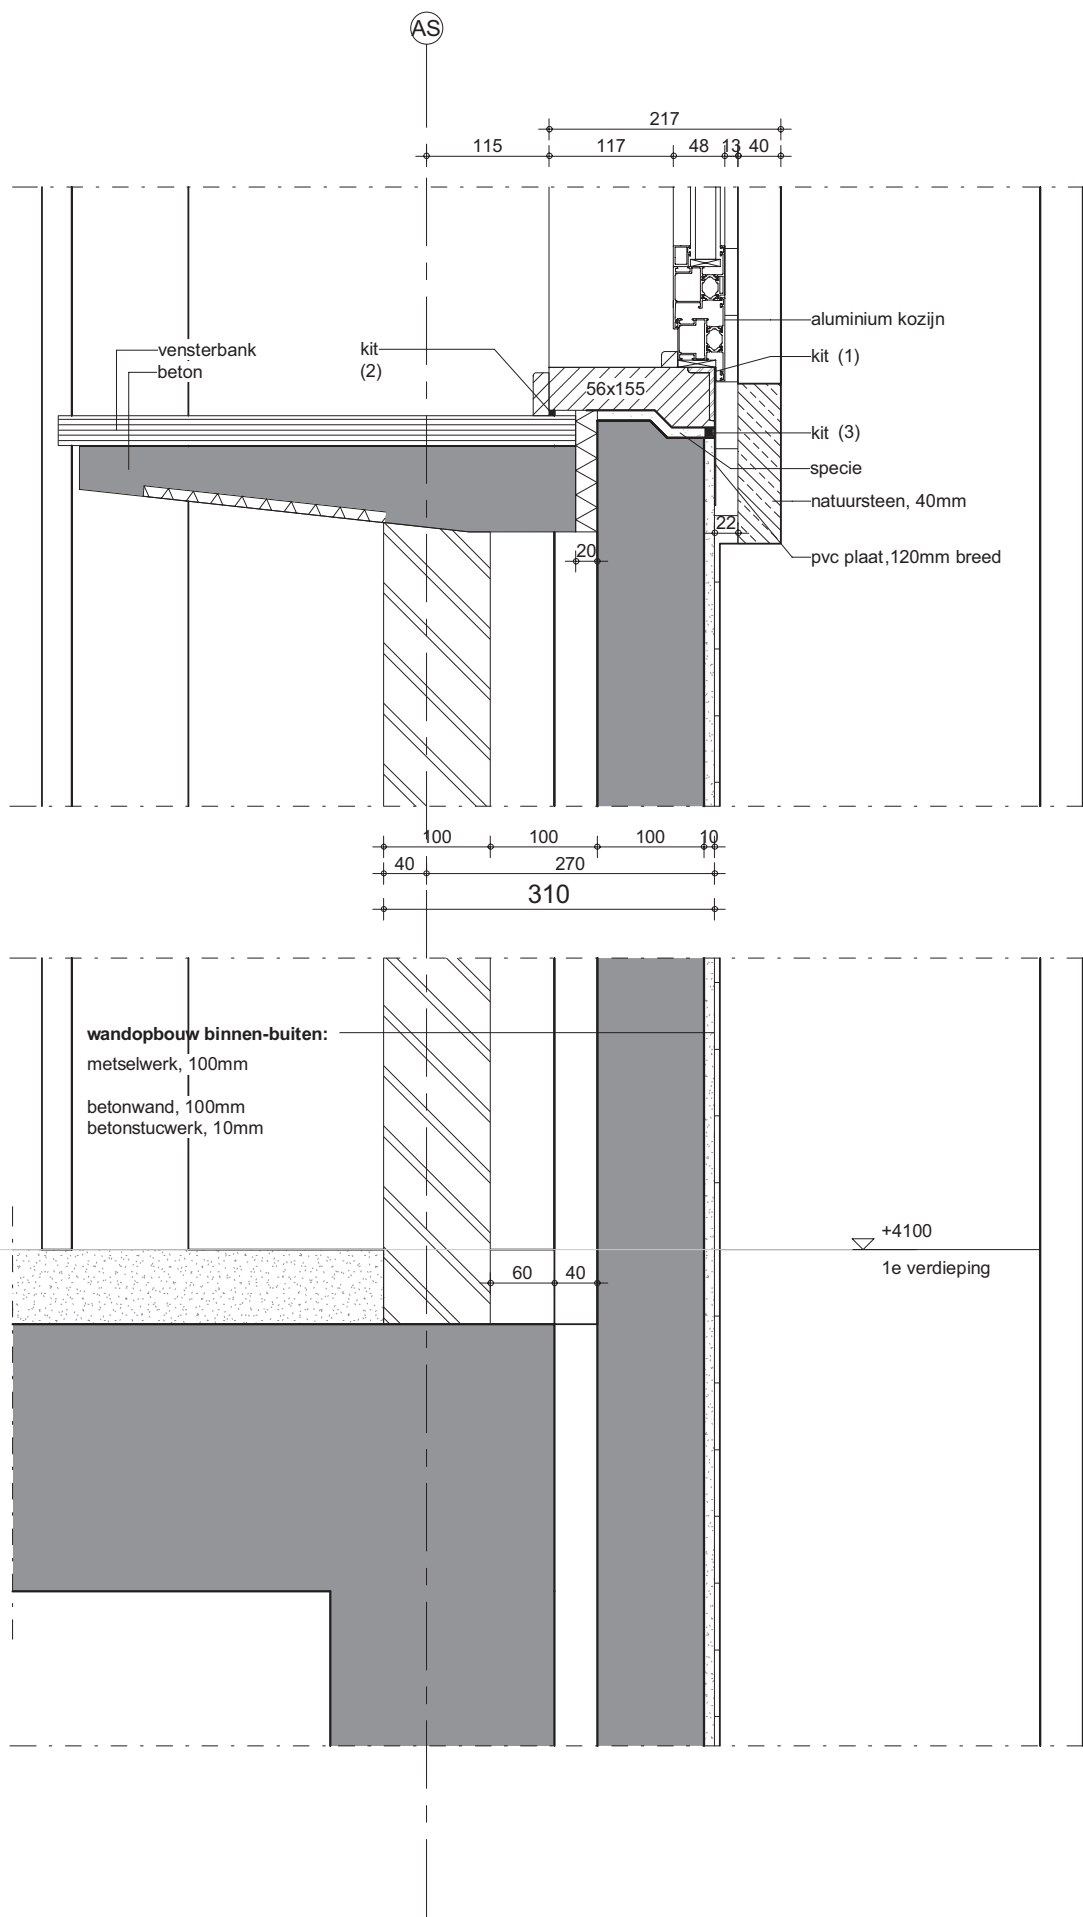

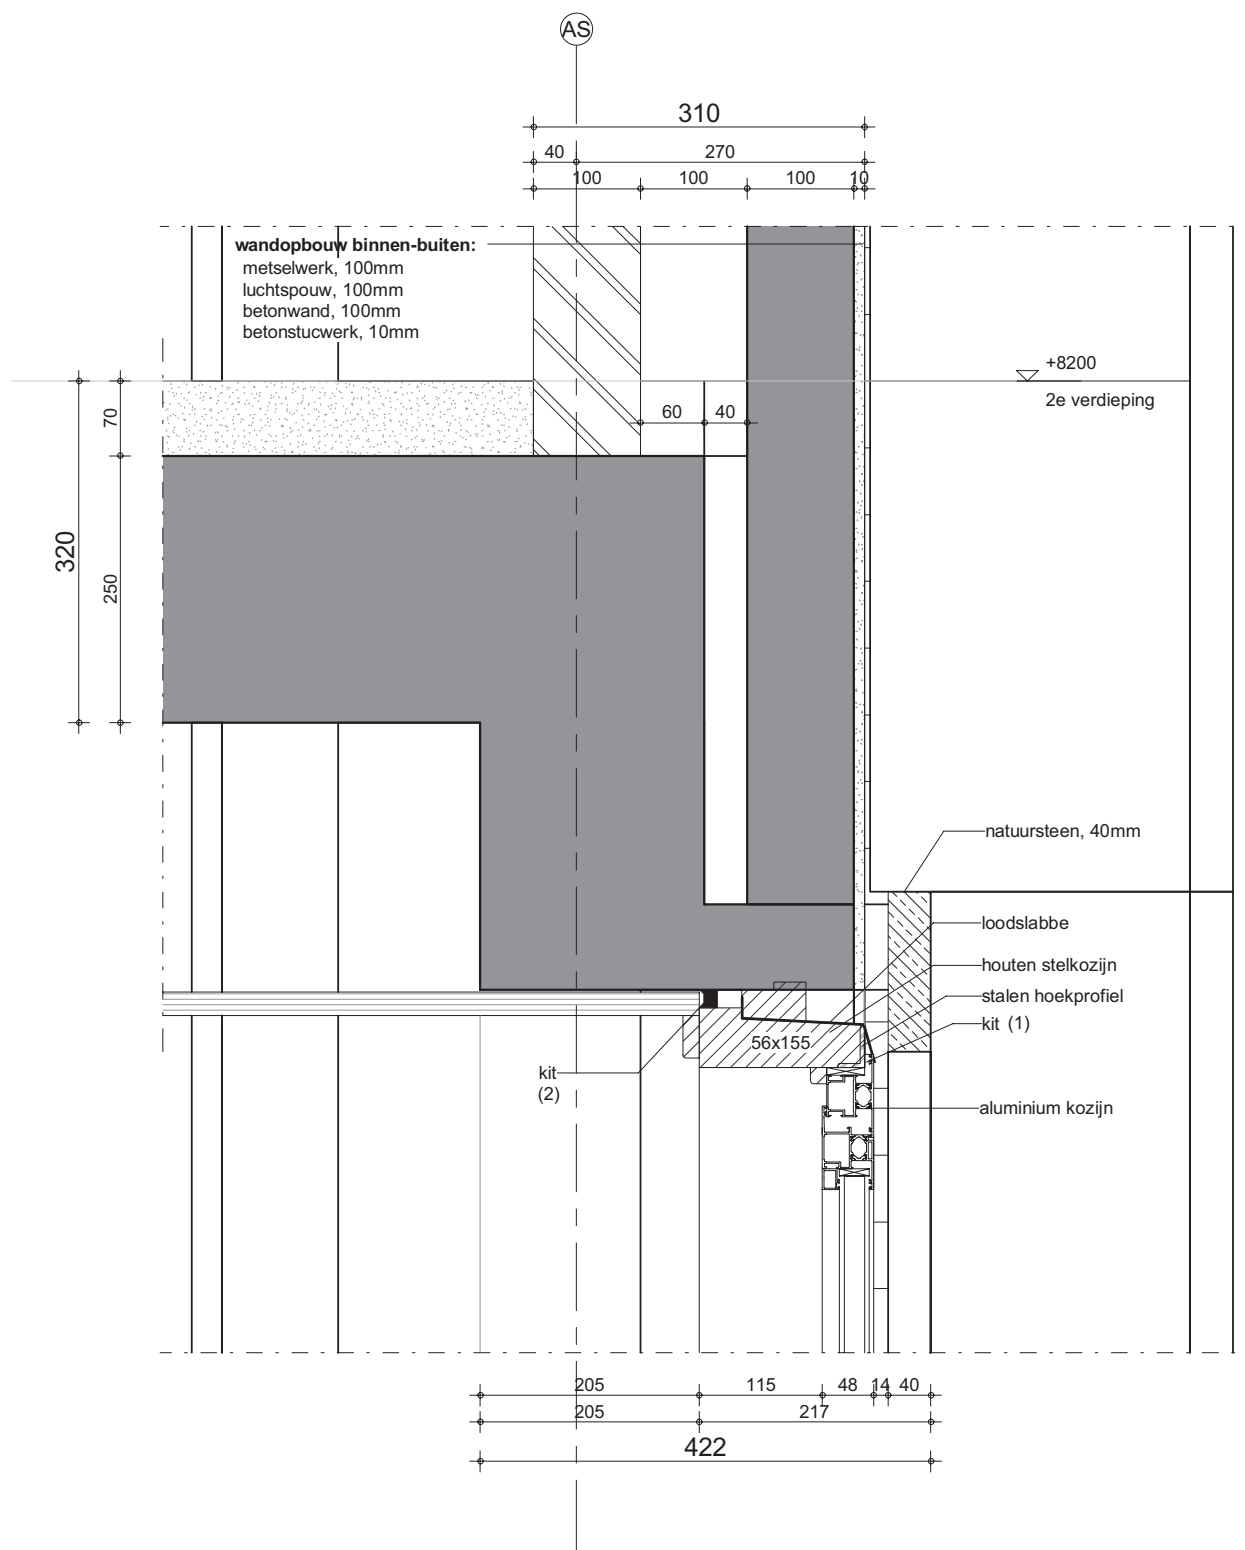


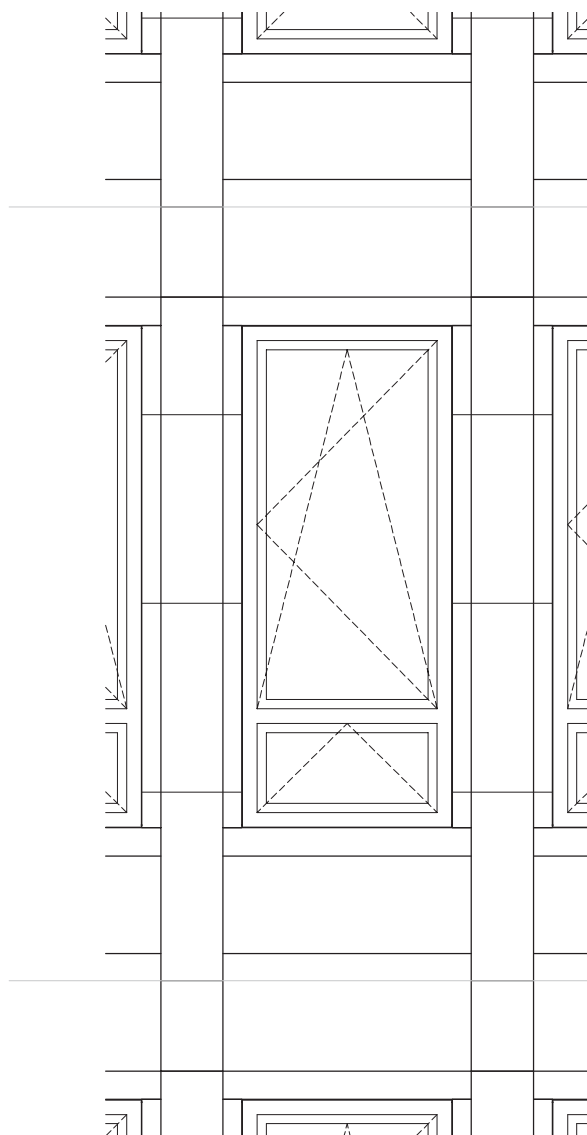

aanzicht aluminium kozijn
(bestaand)
1 : 20

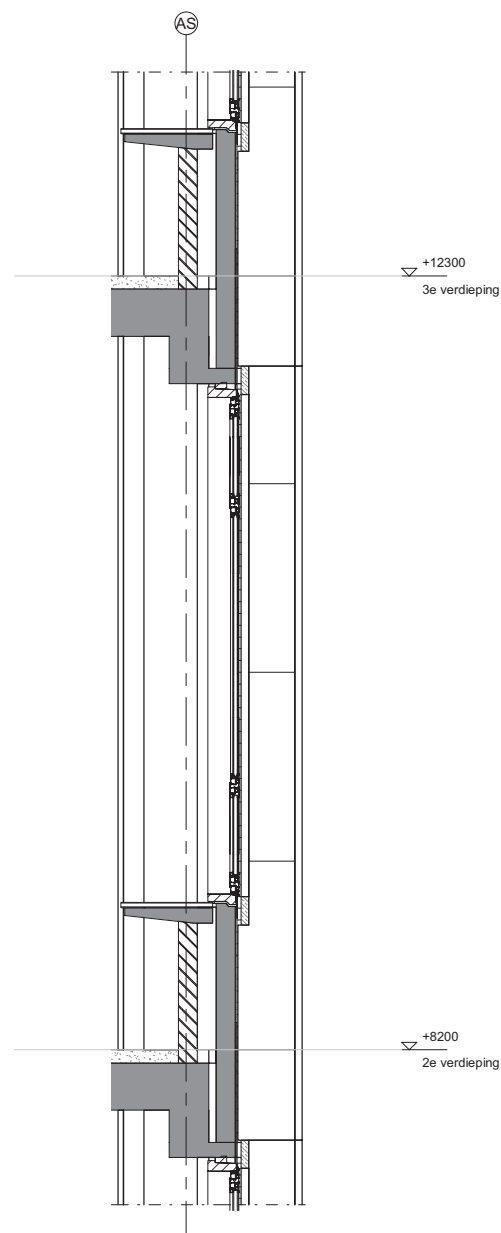

doorsnede A-A
1 : 20

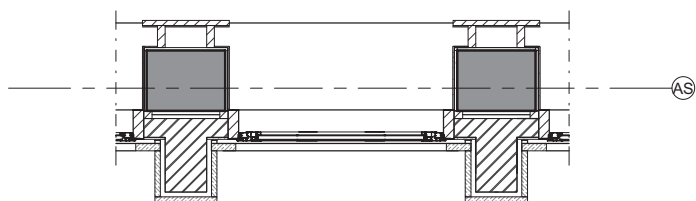

plattegrond verdieping
1 : 20

inbo
Gaasterlandstraat 5
Postbus 967
1000 AZ Amsterdam

T +31 (0)20 421 24 22
amsterdam@inbo.com
www.inbo.com

inbo b.v.
Woudenberg
Handelsregister Amersfoort
31026236

Project 10726 Rijswijk
Huis van de Stad
Opdrachtgever

Projectarchitect Jeroen Simons
Projectleider Ben van der Wal

Onderwerp Bestaande Toestand
Geveelfragment
aluminium kozijn

Getekend

Projectnummer 10726

Schaal 1 : 20

Formaat A2


File



Datum 05-12-2016


Wijziging A

Wijzigingsdatum 08-12-2016


inbo
Bladnummer
B2.600a

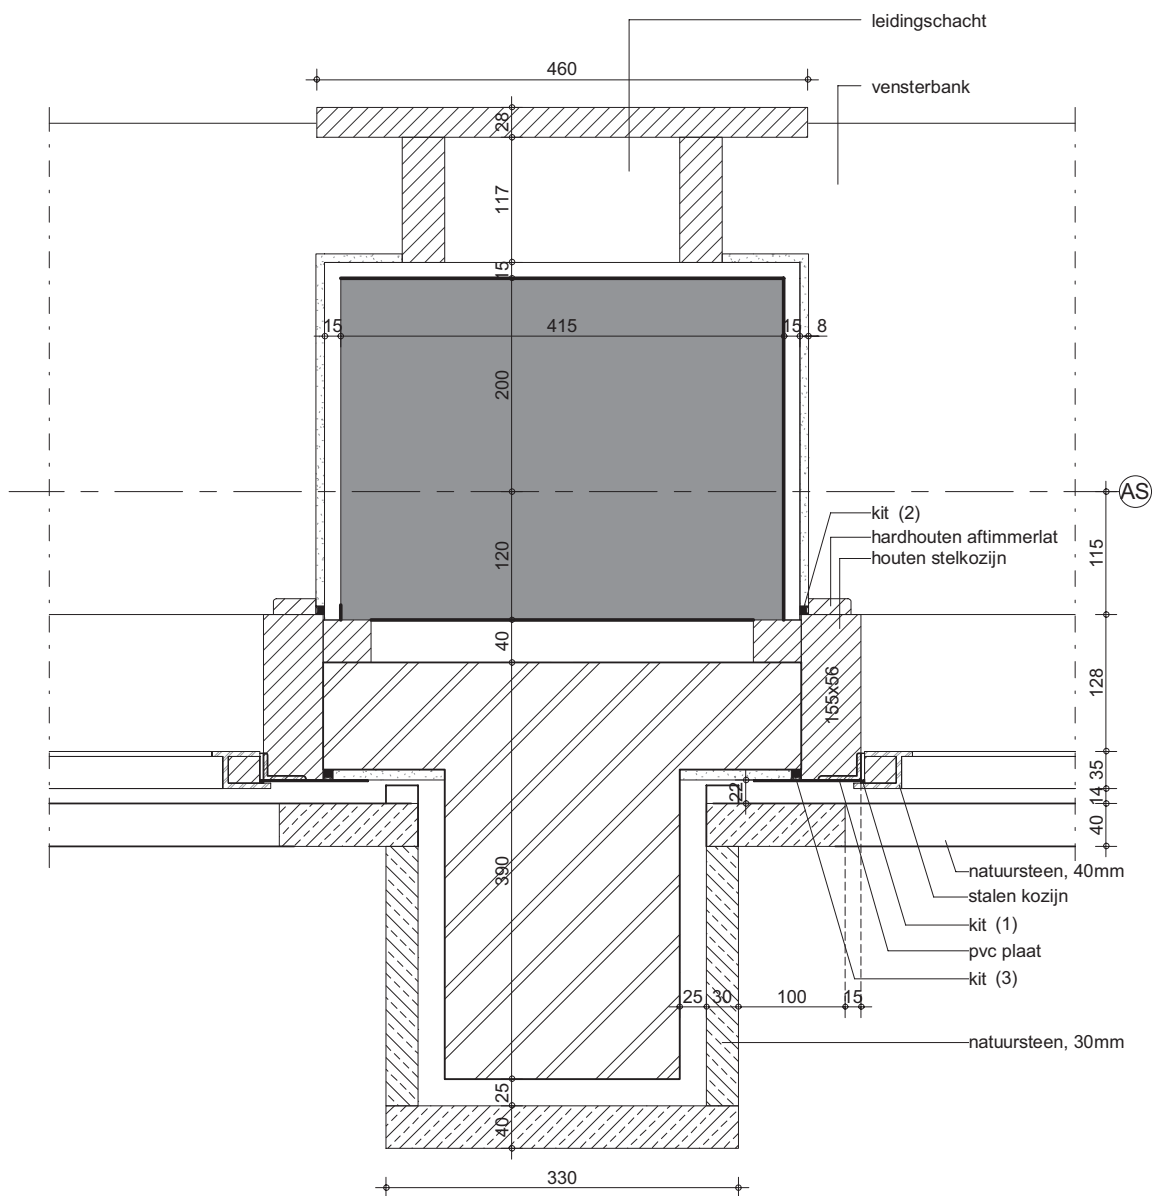

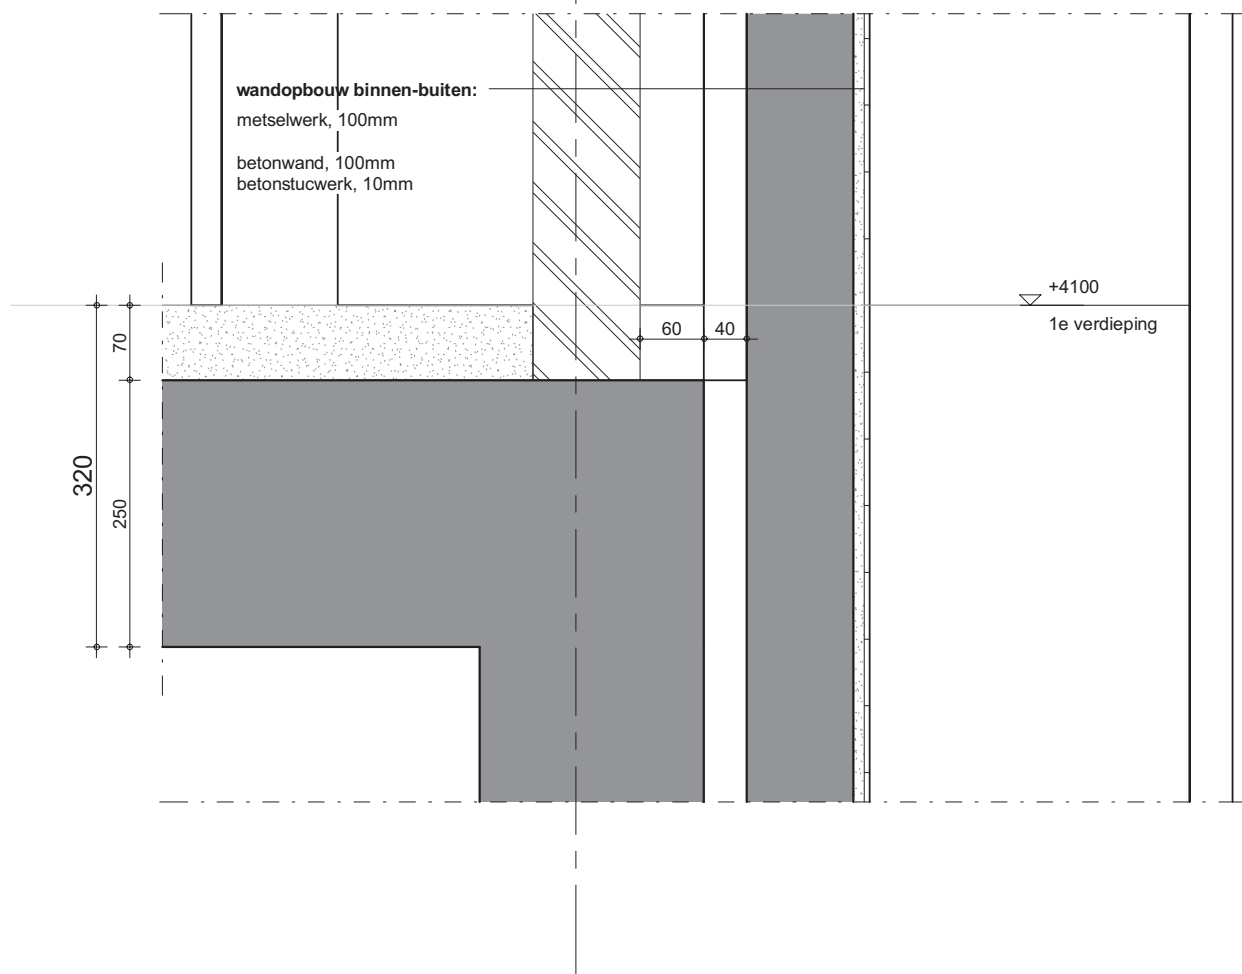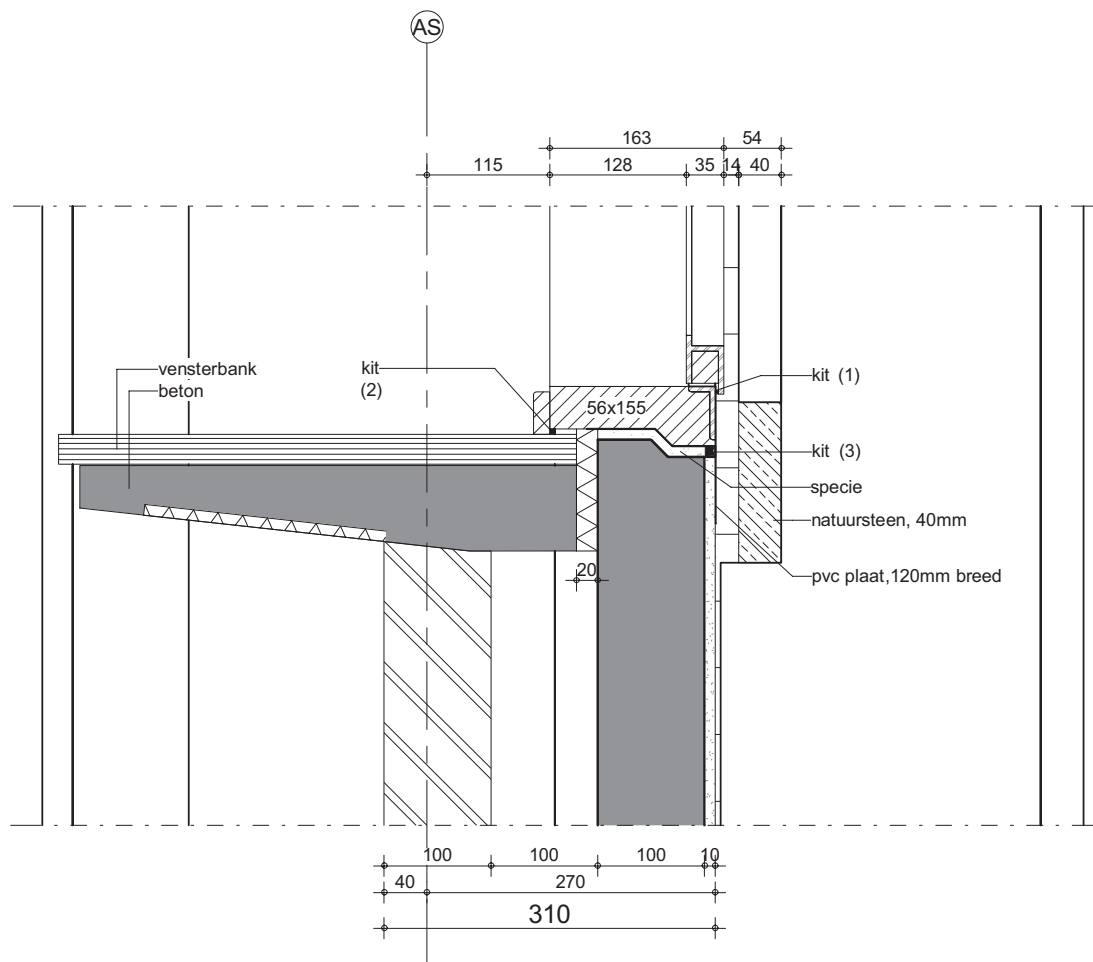


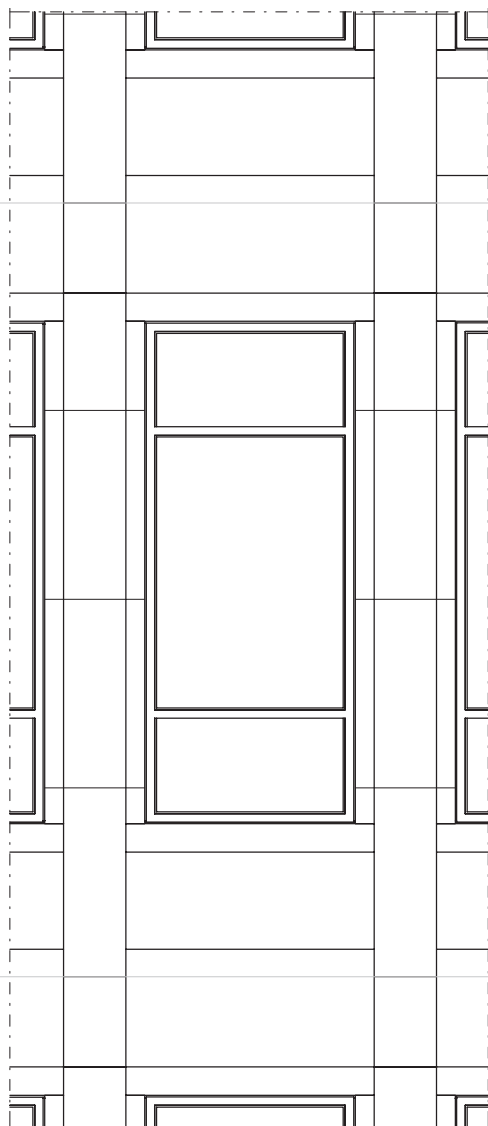

aanzicht stalen kozijn
(bestaand)
1 : 20

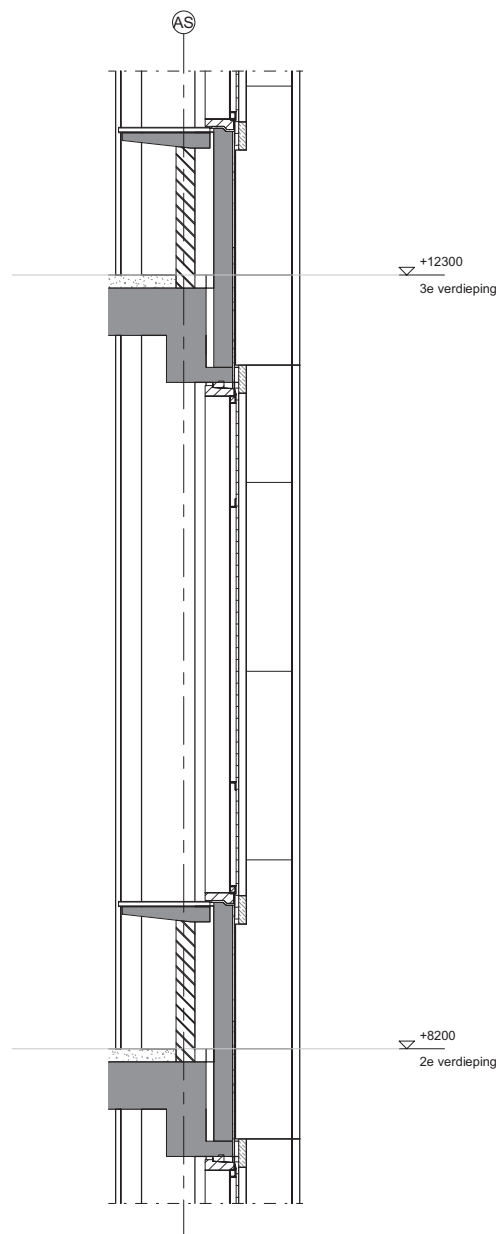

doorsnede A-A
1 : 20

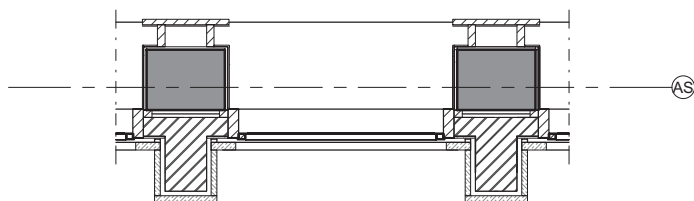

plattegrond verdieping
1 : 20

inbo
Gaasterlandstraat 5
Postbus 967
1000 AZ Amsterdam

T +31 (0)20 421 24 22
amsterdam@inbo.com
www.inbo.com

inbo b.v.
Woudenberg
Handelsregister Amersfoort
31026236

Project 10726 Rijswijk
Huis van de Stad
Opdrachtgever

Projectarchitect Jeroen Simons
Projectleider Ben van der Wal

Onderwerp Bestaande Toestand
Gevelfragment
stalen kozijn

Getekend

Projectnummer 10726

Schaal 1 : 20

Formaat A2

File

Datum 05-12-2016

Wijziging

Wijzigingsdatum 08-12-2016

A Bladnummer

B2.600s

inbo

