


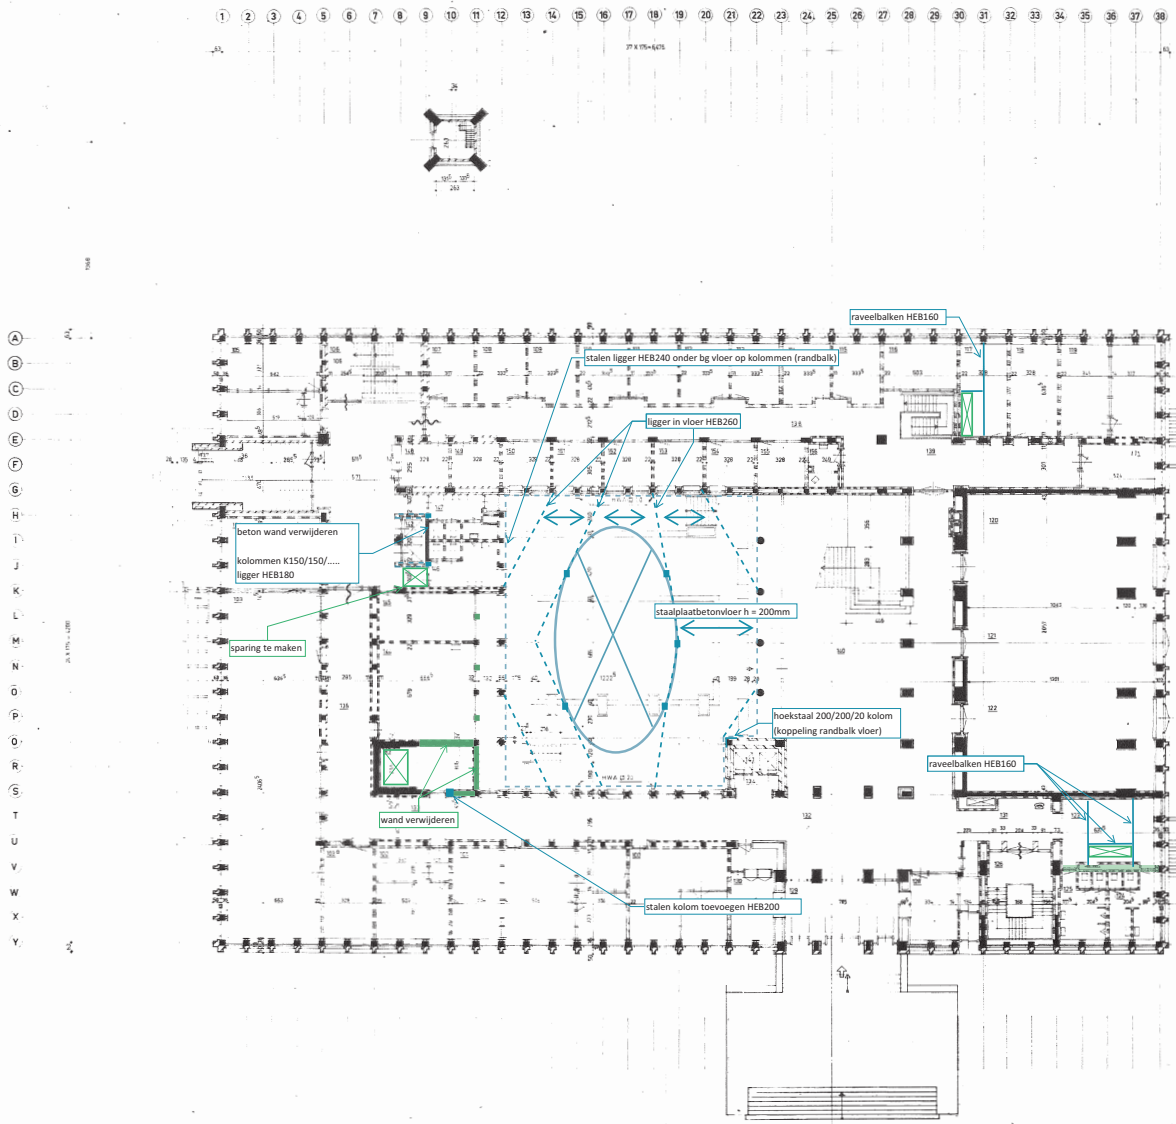

- 100 gemeentevontonger
- 101 personeel gemeentevontonger
- 102 boekhoudmachines
- 103 personeel, bevolking, militaire zaken en
- 104 burgerlijke stand
- 104A ondertrouwkamer
- 104 sous-chef bevolking, militaire zaken en
- 104 burgerlijke stand
- 105 wethouder soc. zaken
- 106 trappenhuis
- 107 maatschappelijk werkster
- 108
- 109
- 110
- 111
- 112
- 113
- 114
- 115
- 116
- 117 afdelingschef soc. zaken
- 118 adjunct-directeur soc. zaken
- 119 directeur soc. zaken
- 120 trouwzaal
- 121 ontvangzaal
- 122 trouwzaal
- 123 garderobe
- 124 toilet dames
- 125 toilet heren
- 126 trappenhuis
- 127 telefooncel
- 128 wachtkamer
- 129 vestibule
- 130 bade
- 131 gang
- 132 voorruimte hal
- 133 gang
- 134 voorruimte lift
- 135 gang
- 136 gang
- 137 entree zijgang
- 138 gang
- 139 gang
- 140 representatieve hal
- 141 liften
- 142 liften
- 143 muus ontvanger
- 144 mechanische bevolkingsadministratie
- 145 verificateur
- 146 toilet heren
- 147 toilet dames
- 148 bade
- 149 garderobe
- 150 spreekkamer
- 151
- 152
- 153
- 154
- 155
- 156 toilet

REKENEN:
 HETSEDEK
 HOUTGLASWAND
 PORSE
 SYSTEEMWAND

BRANDWEREND 20 MINUTEN
 glas en omliggende glas voorzien van draadglas
 BRANDWEREND 60 MINUTEN


RAADHUIS RUSWIJK	
plattengrand begane grond	1:100
revisie	10/11/83
opgesteld door	10/11/83
getekend door	10/11/83
controle door	10/11/83
OPENBARE WERKEN	10/11/83
RUSWIJK	2

005823

1 2 3 4 5 6 7 8 9 10 11 12 13 14 15 16 17 18 19 20 21 22 23 24 25 26 27 28 29 30 31 32 33 34 35 36 37 38



A
B
C
D
E
F
G
H
I
J
K
L
M
N
O
P
Q
R
S
T
U
V
W
X
Y

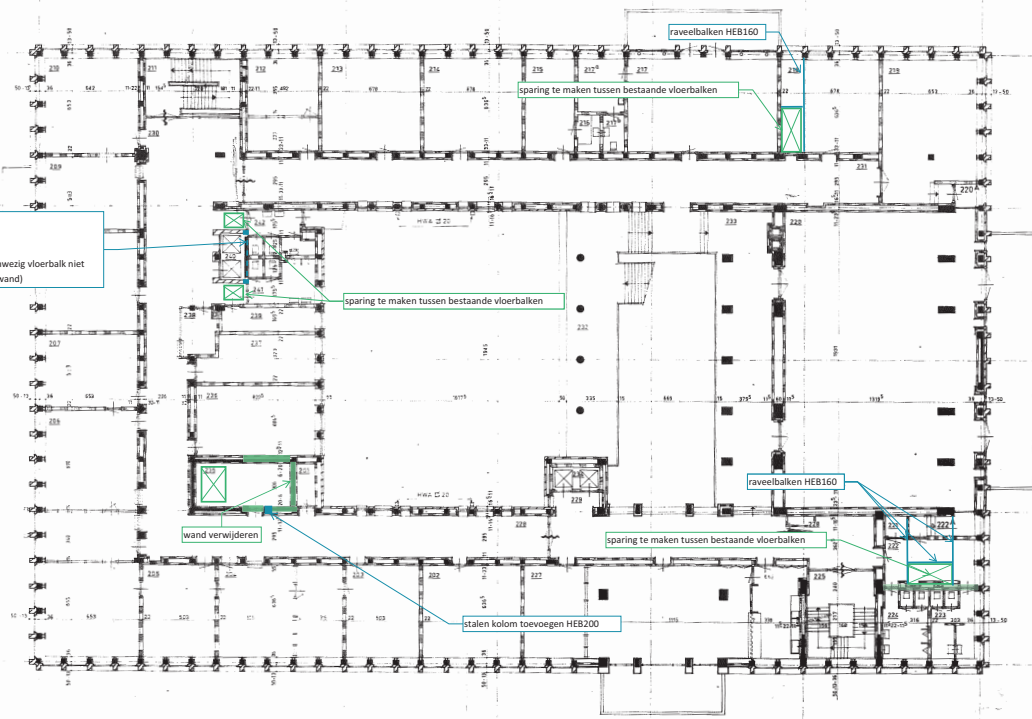

- 201 kast
- 202 bitz lokaal
- 203 chef financiën III
- 204 personeel financiën
- 205 chef financiën II
- 206 personeel financiën
- 207 chef financiën I
- 208 wethouder financiën
- 209 personeel stadsontwikkeling
- 210 personeel algemene zaken en kabinet
- 211 trappehuis
- 212 chef kabinet
- 213 2e loco-secretaris
- 214 1e loco-secretaris
- 215 badekamer
- 216 pantry
- 217A voorruimte
- 217B toilet
- 217C toilet
- 217D toilet
- 218 gemeente-secretaris
- 219 burgemeester en wethouders
- 220 raadzaal
- 220A doorloop raadzaal-BenW
- 221 werkruimte
- 222 garderobe
- 222A doorloop raadzaal-garderobe
- 223 toilet dames
- 224 toilet heren
- 225 trappehuis
- 226 keuken
- 227 koffiekamer
- 228 gang
- 229 voorruimte/lift
- 230 gang
- 231 gang
- 232 loopbordes in hal
- 233 gang
- 234 lift
- 235 kluis financiën
- 236 boekhoudmachines financiën
- 237 collectieboekkamer
- 238 bade
- 239 garderobe
- 240 lift
- 241 toilet heren
- 242 toilet dames

- RENOVO:
- HETZELDER
 - HOUT-GLASWAND
 - PORIS
 - SYSTEMEWAND
 - BRANDWERENDE DEUR (30 MINUTEN)
 - deur en omringende pui voorzien van brandglas
 - BRANDWERENDE DEUR (60 MINUTEN)

RAADHUIS RIJSWIJK 005825


plaftegrond 1e verdieping


revisie

1:100

1985-03-01

1985-03-01

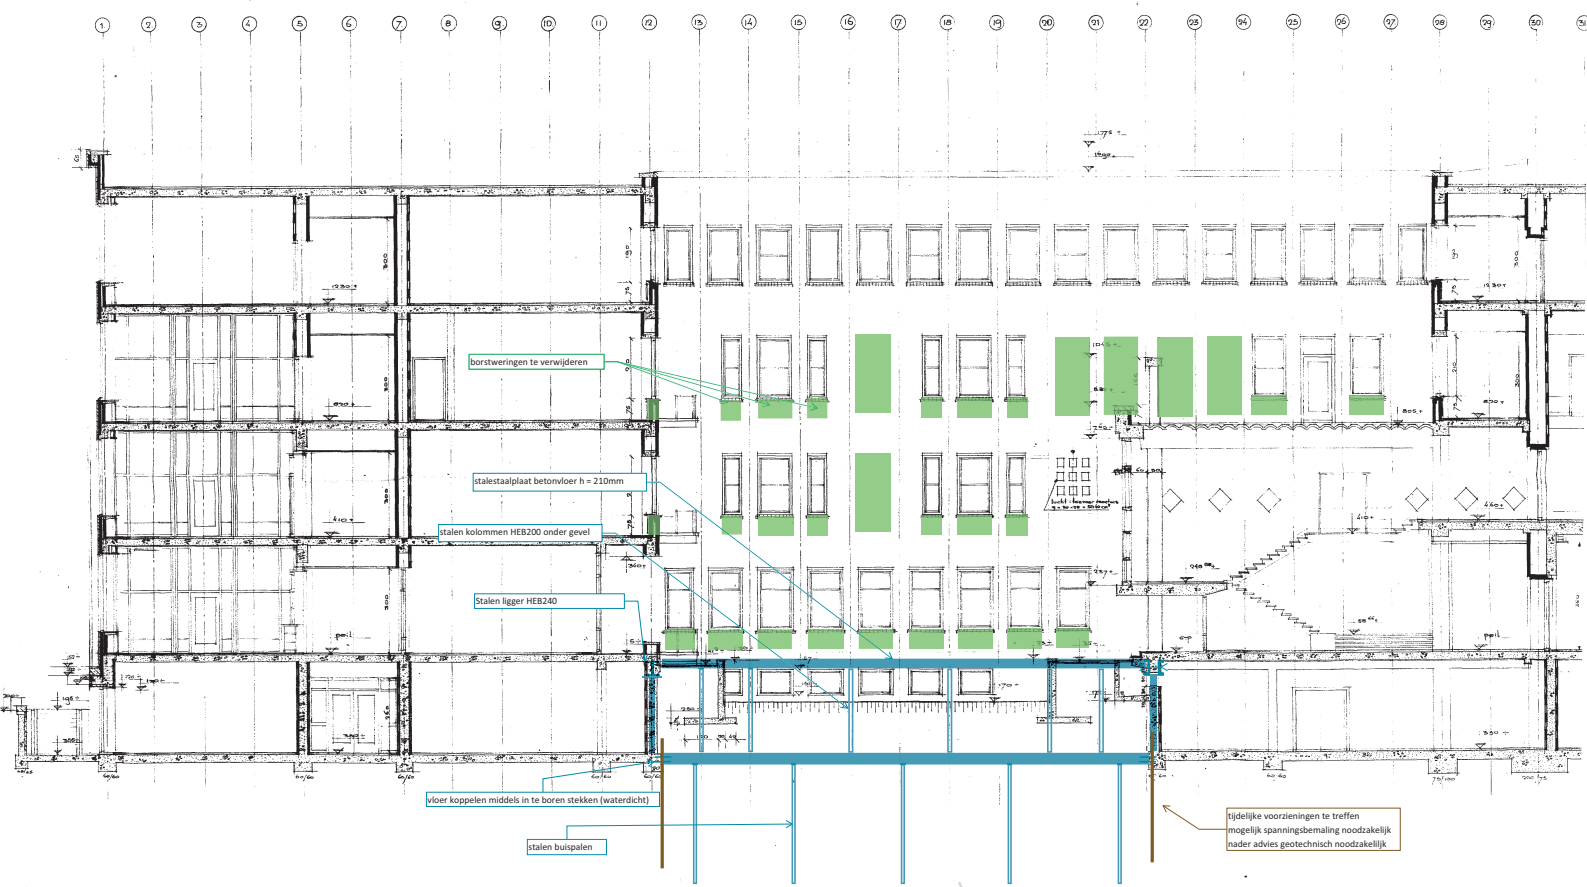

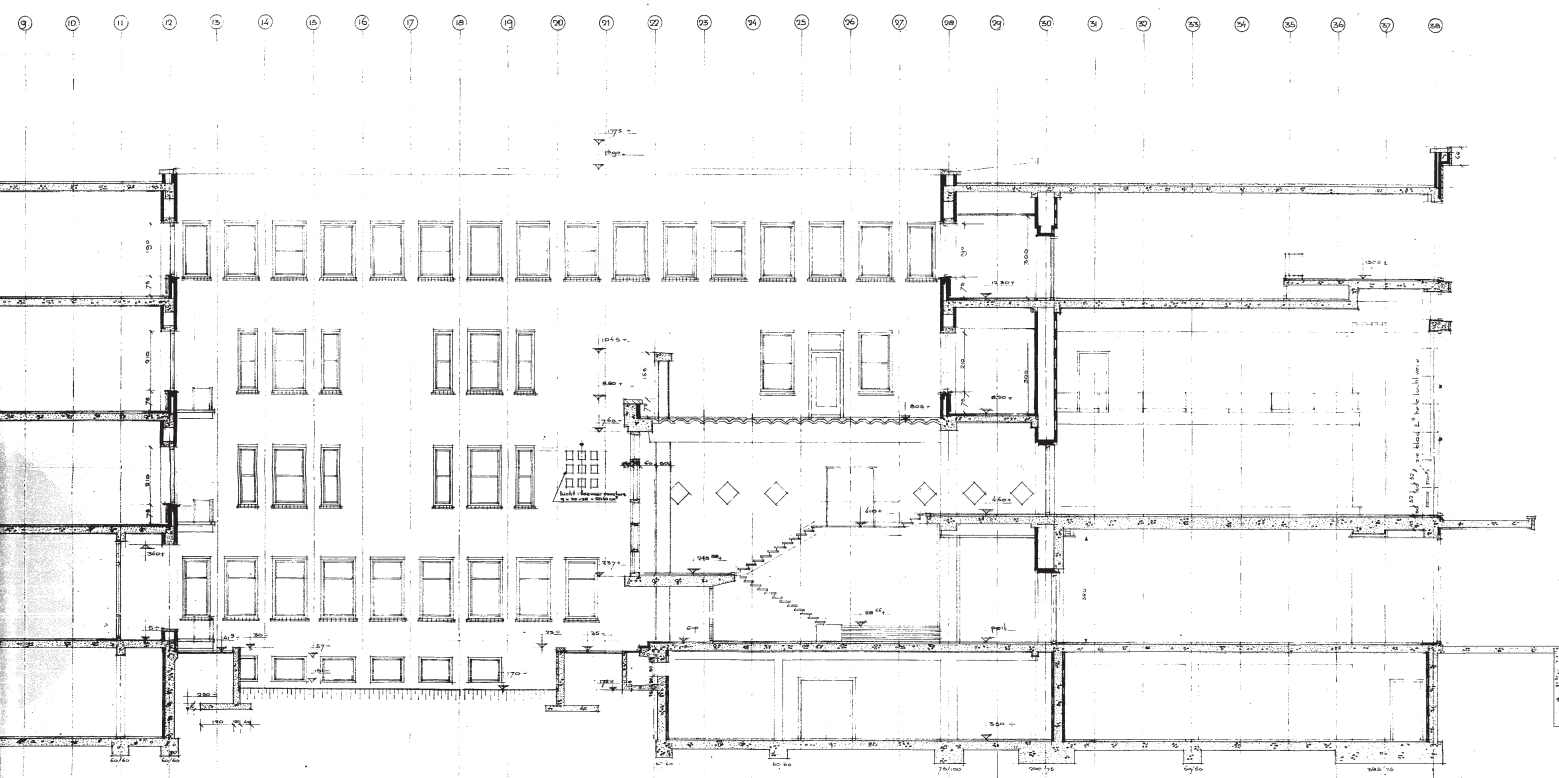


005637

~RAADHUIS RIJSWIJK~

doorsnede F-F
 school 150 gel. 0,72 datum 1 okt. 1960
 vers. 1960 gr. 150 x 55
 architectenbureau J. J. C. van Buijtenen - Eindhoven

1 2 3 4 5 6 7 8 9 10 11 12 13 14 15 16 17 18 19 20 21 22 23 24 25 26 27 28 29 30 31 32 33 34 35 36 37 38

37 x 176

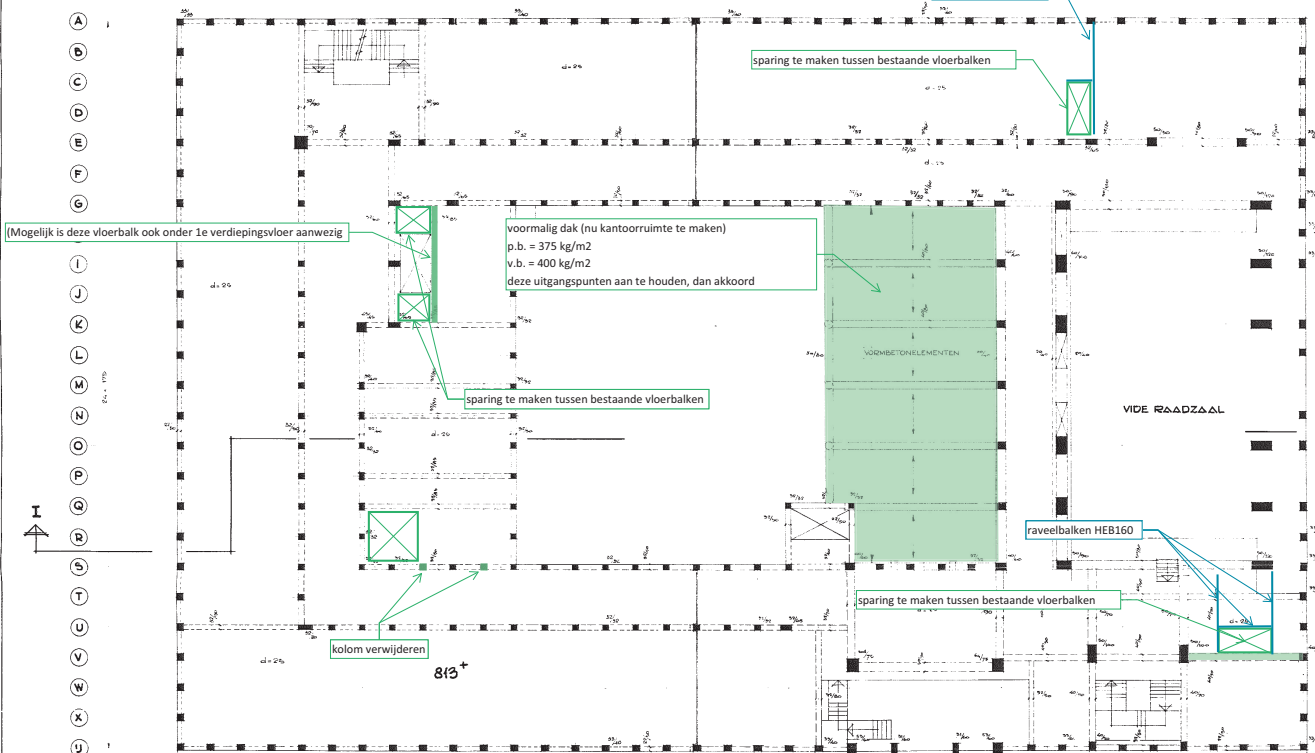

ALLE VLOEREN 2^e VERD. MONOTUB-KOKERS ϕ 16 HOH. 23 CM.


VOOR VERVOLGENDE AFWERKING
De Secretaris der Gemeente RIJNSWIJK (E. B.)


Bekomen bij afzet van graining

Ad. 28 MEI 1999
De secretaris: Ingeborg van der Wal
J.L. v. Kampen
De secretaris: H.A. J. Beersink

131269

ADVIESBUREAU Ir. J.G. HAGEMAN c.s. REMBRANDTKADE 37 RIJNSWIJK (Z.H.) TEL. 070-119635.						
WERK STADHUIS RIJNSWIJK.						
ARCHITECT: Ir. J.G. VAN DUUTENEN b.i. EINDHOVEN.						
INHOUD TEK. 2 ^e VERDIEPING						
FORMAAT	SCHAAL	GET	GEZ	DATUM	REK	DOSSIER
84 x 90	1:100	1	1	4-4-64	97-1-0	97
						5

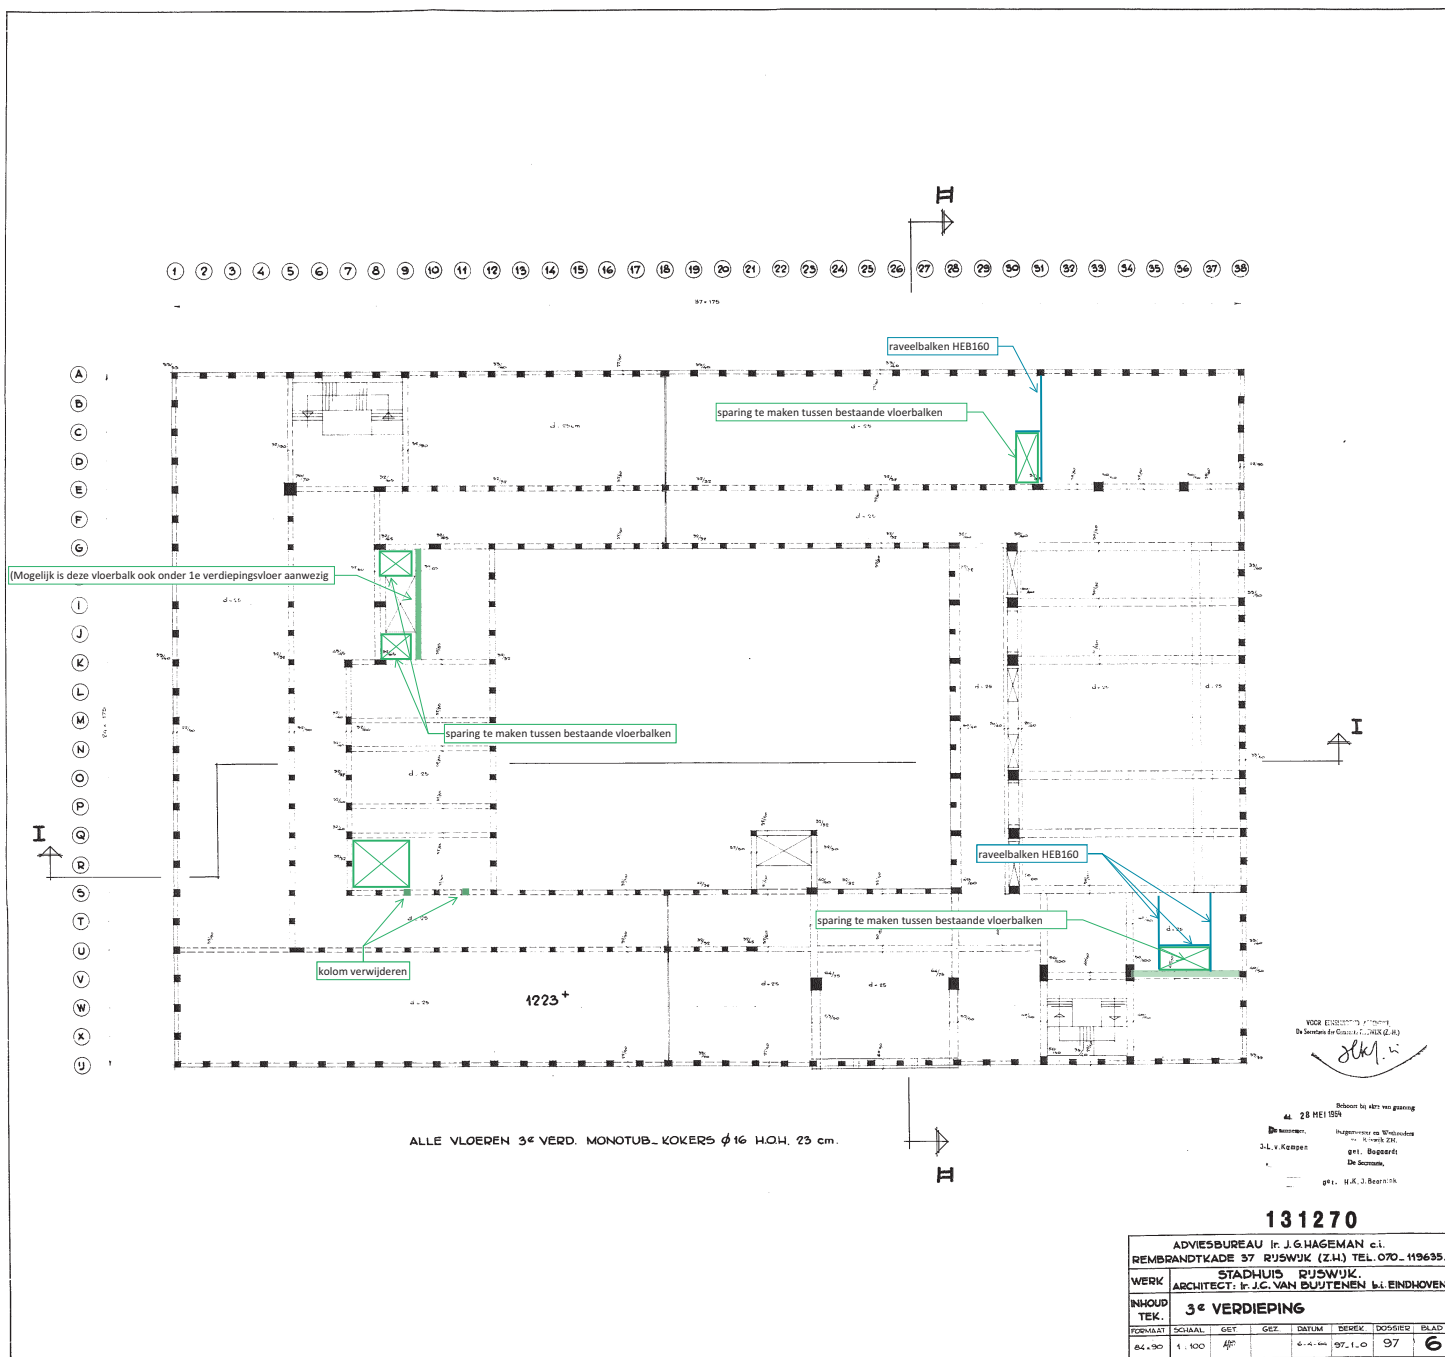

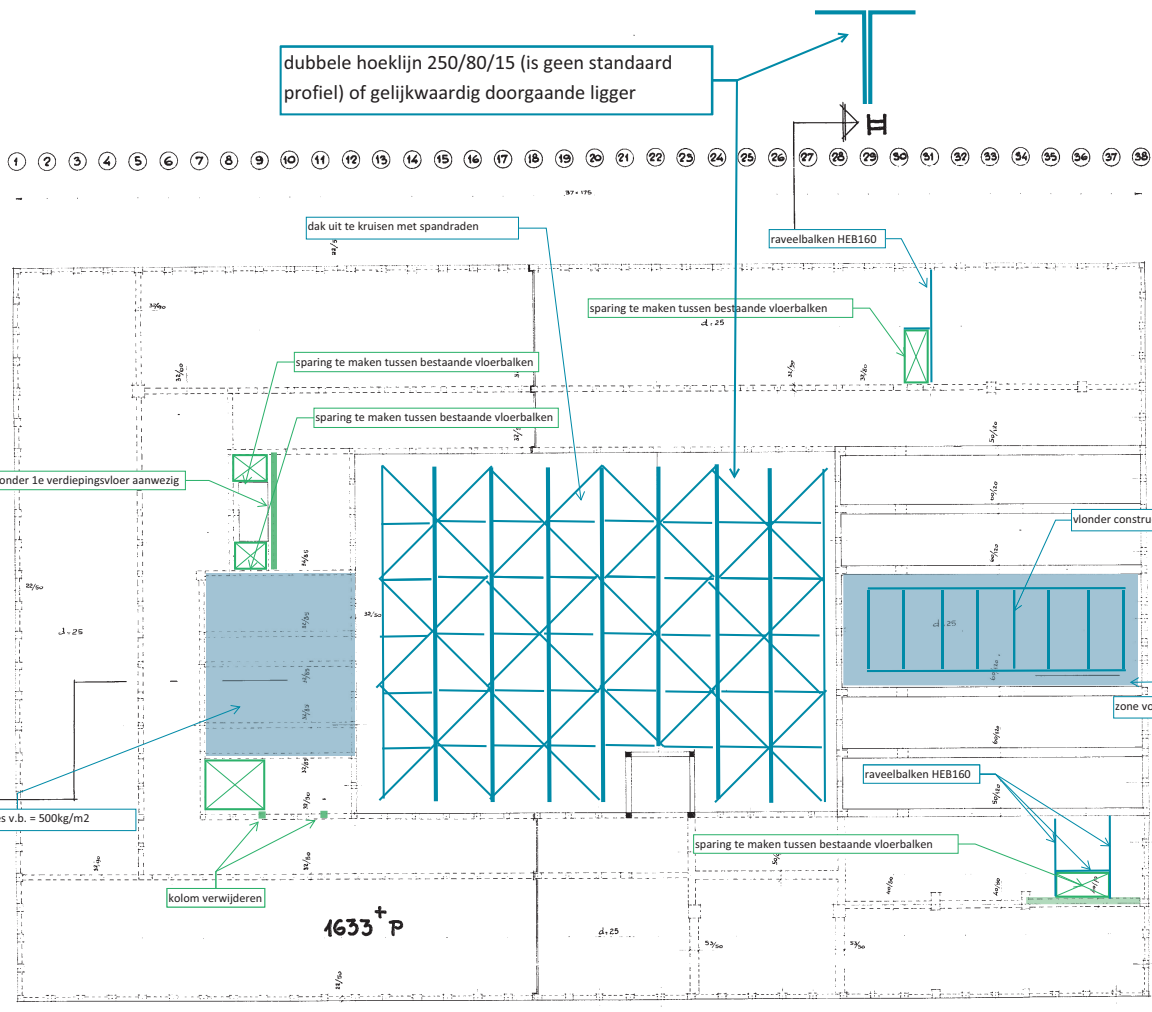

ALLE DAKVLOEREN MONOTUB - KOKERS $\phi 16$ H.O.H 23 CM

VOOR CONSTRUEREND ARCHITECT
 De Stadsbouw en Groenruimte
 AL 28 MEI 1999
 De Stadsbouw en Groenruimte
 van Rotterdam
 241, Bospark
 De Beemster
 001- H.K. J. Barends

131271

ADVIESBUREAU Ir. J.G. HAGEMAN e.o.						
REMBRANDTKADE 37 RIJSWIJK (ZH) TEL. 070-119695.						
WERK STADHUIS RIJSWIJK.						
ARCHITECT: Ir. J.C. VAN DUUTENEN b.i. EINDHOVEN.						
INHOUD TEK. DAK						
FORMAAT	SCHAAL	GET	GEZ	DATUM	DEREK	DOSSIER
A4 x 30	1:100	1/3		4-4-64	97-1-0	97

BLAD 7