



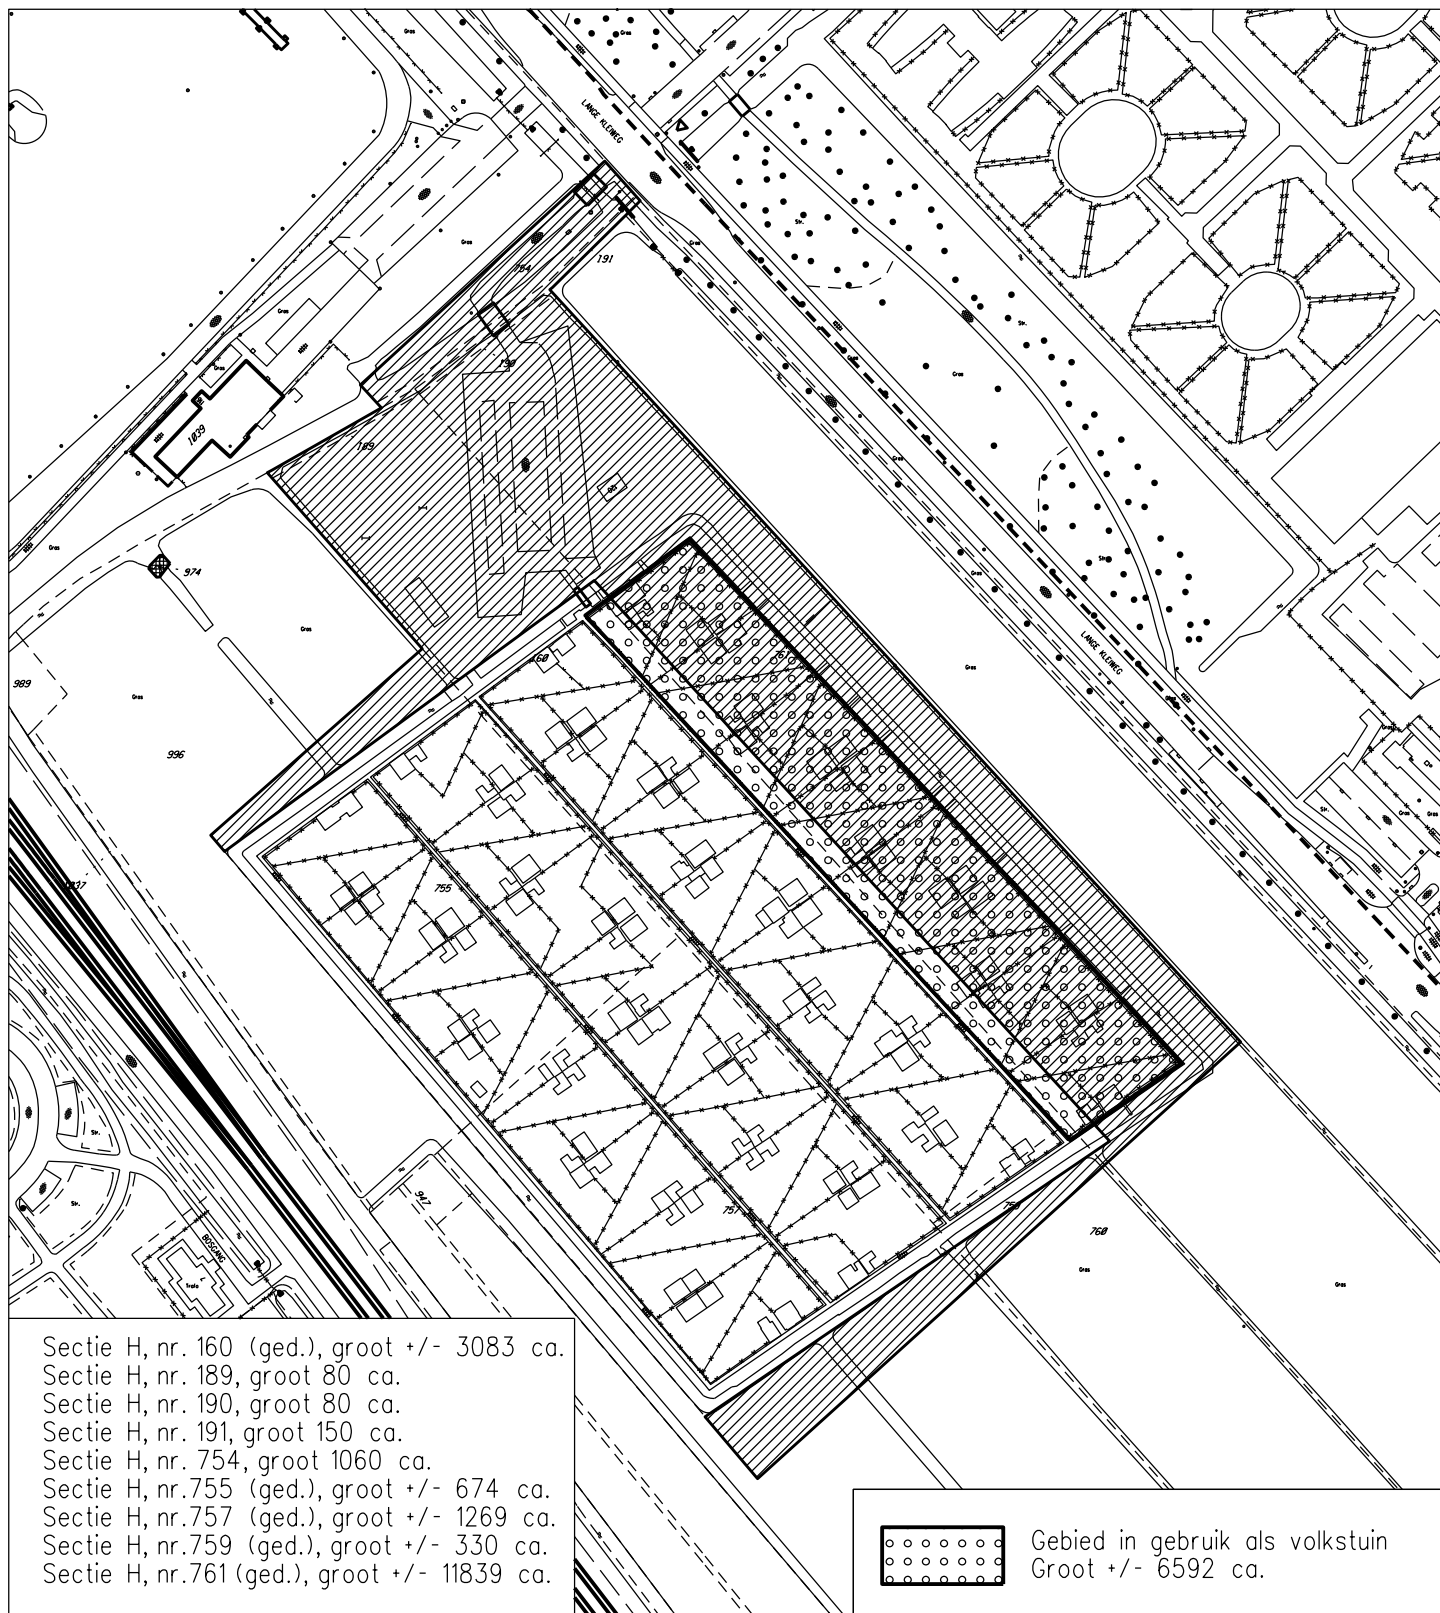

Aan te kopen van: Vereniging Tot Exploitatie Van Het Recreatiepark De Schoffel Te Rijswijk
 een perceelgrond van totaal groot +/- 1.85.65 ca.
 Kadastraal bekend Gem. Rijswijk, sectie H, nrs 160, 755, 757, 759, 761 (allen gedeeltelijk) en
 189, 190, 191, en 754 (allen geheel).

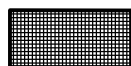

Aan te kopen van: Vereniging tot Exploitatie Van Het Recreatiepark De Schoffel Te Rijswijk, het een/tweede
 onverdeeld aandeel van het perceel kadastraal bekend gemeente Rijswijk, sectie H, nummer 974, groot 19 ca

Domein Bedrijfsvoering

Gemeente Rijswijk
 Bogaardplein 15
 2284 DP RIJSWIJK



Rijswijk

getekend

A. Vollenhouw

datum 06-jul-17

gewijzigd

A. Vollenhouw

datum 11-jul-17

R. Molegraaf

datum 07-sep17

A. Vollenhouw

datum 17-okt-17

A. Vollenhouw

datum 20-feb-18

Opgave

tekeningnummer

schaal

form.

Informatie

17-G-008

1 : 2000

A4