


Uit te geven aan: Vereniging tot Exploitatie Van Het Recreatiepark De Schoffel Te Rijswijk
 een perceel grond, kadastraal bekend Gemeente Rijswijk, sectie H, nr. 996 (ged.)
 Groot +/- 1447 ca.

Domein Bedrijfsvoering

Gemeente Rijswijk
 Bogaardplein 15
 2284 DP RIJSWIJK

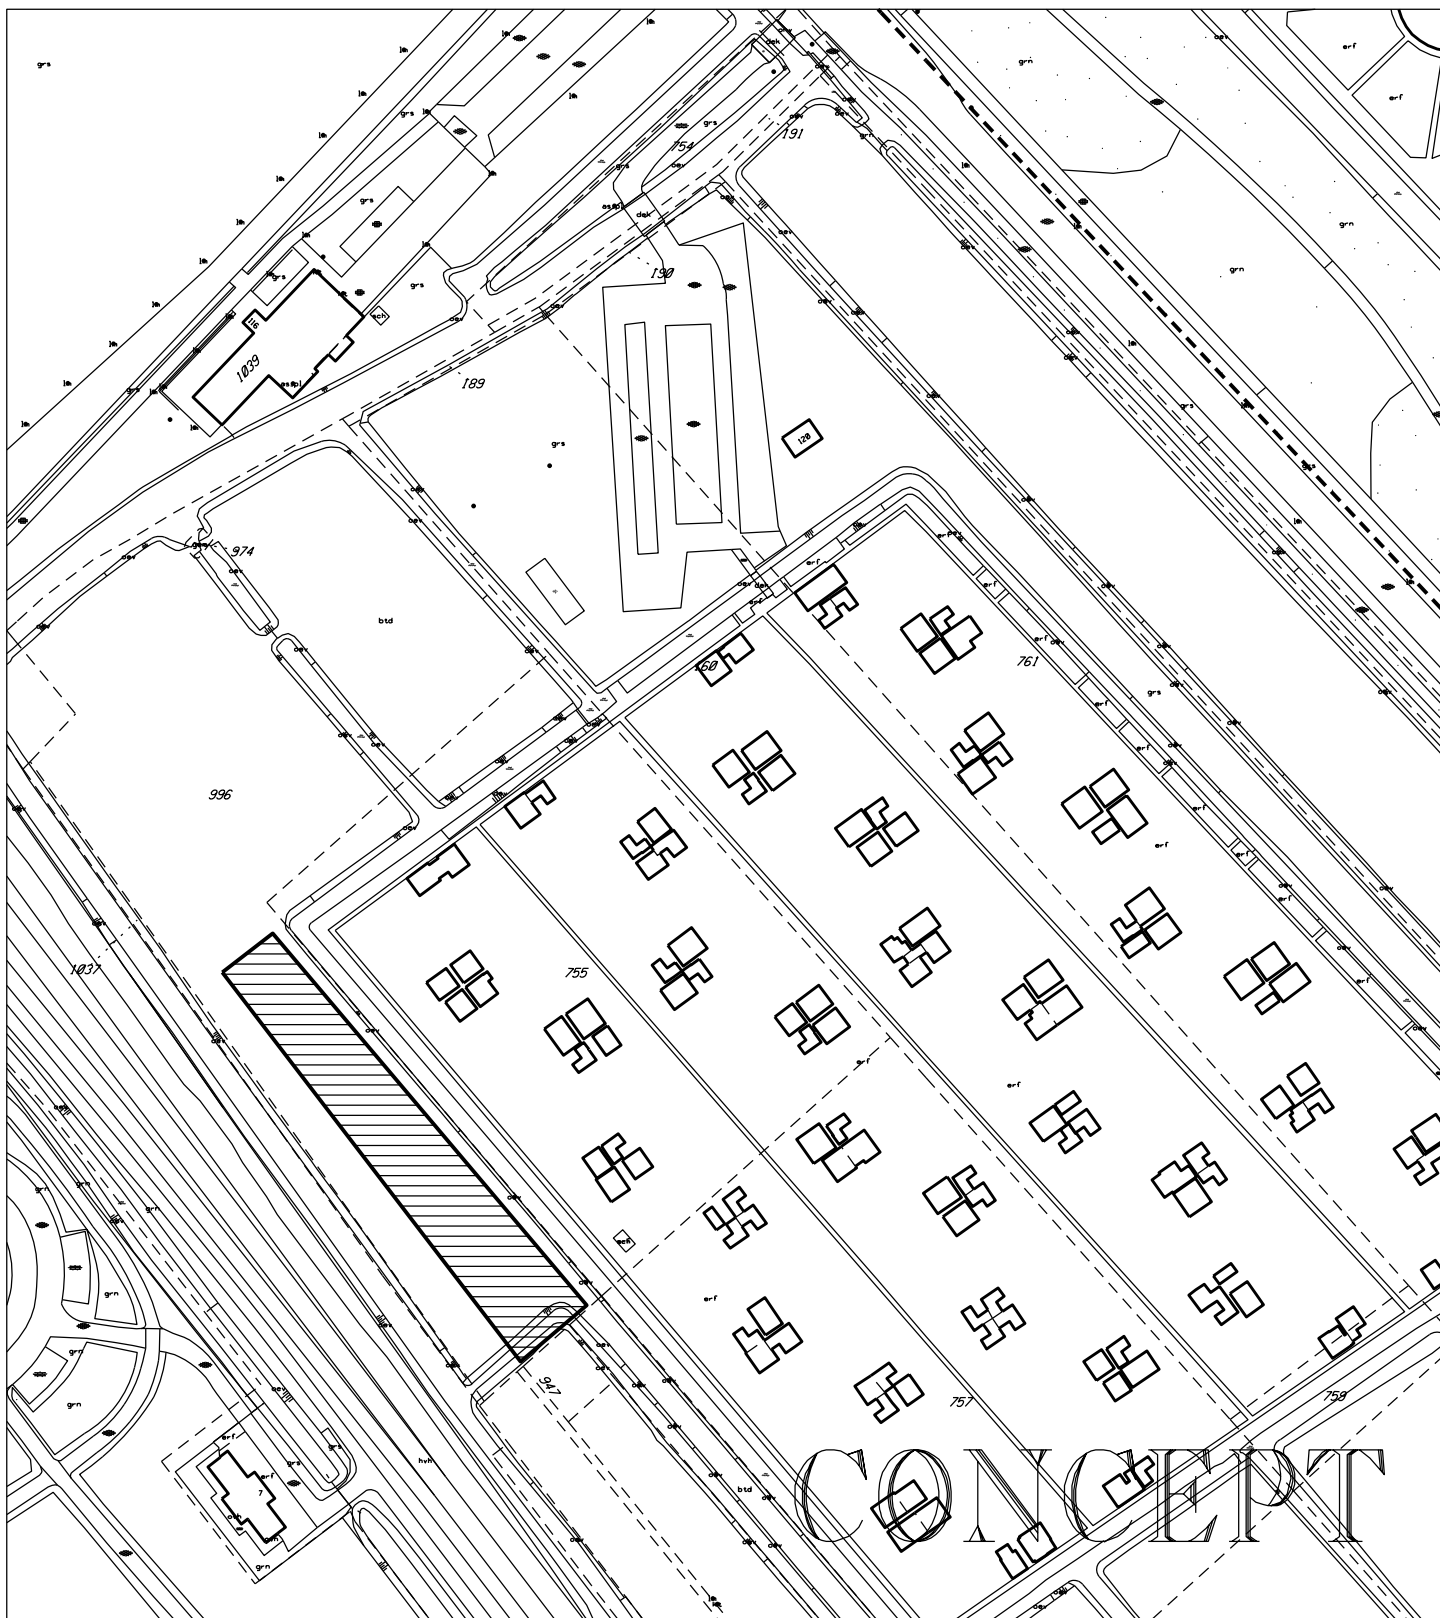

Rijswijk

getekend	A. Vollenhouw	datum	20-feb-18
gewijzigd		datum	
		datum	
		datum	
		datum	
Opgave	tekeningnummer	schaal	form.
Informatie	18-G-003	1 : 1500	A4