



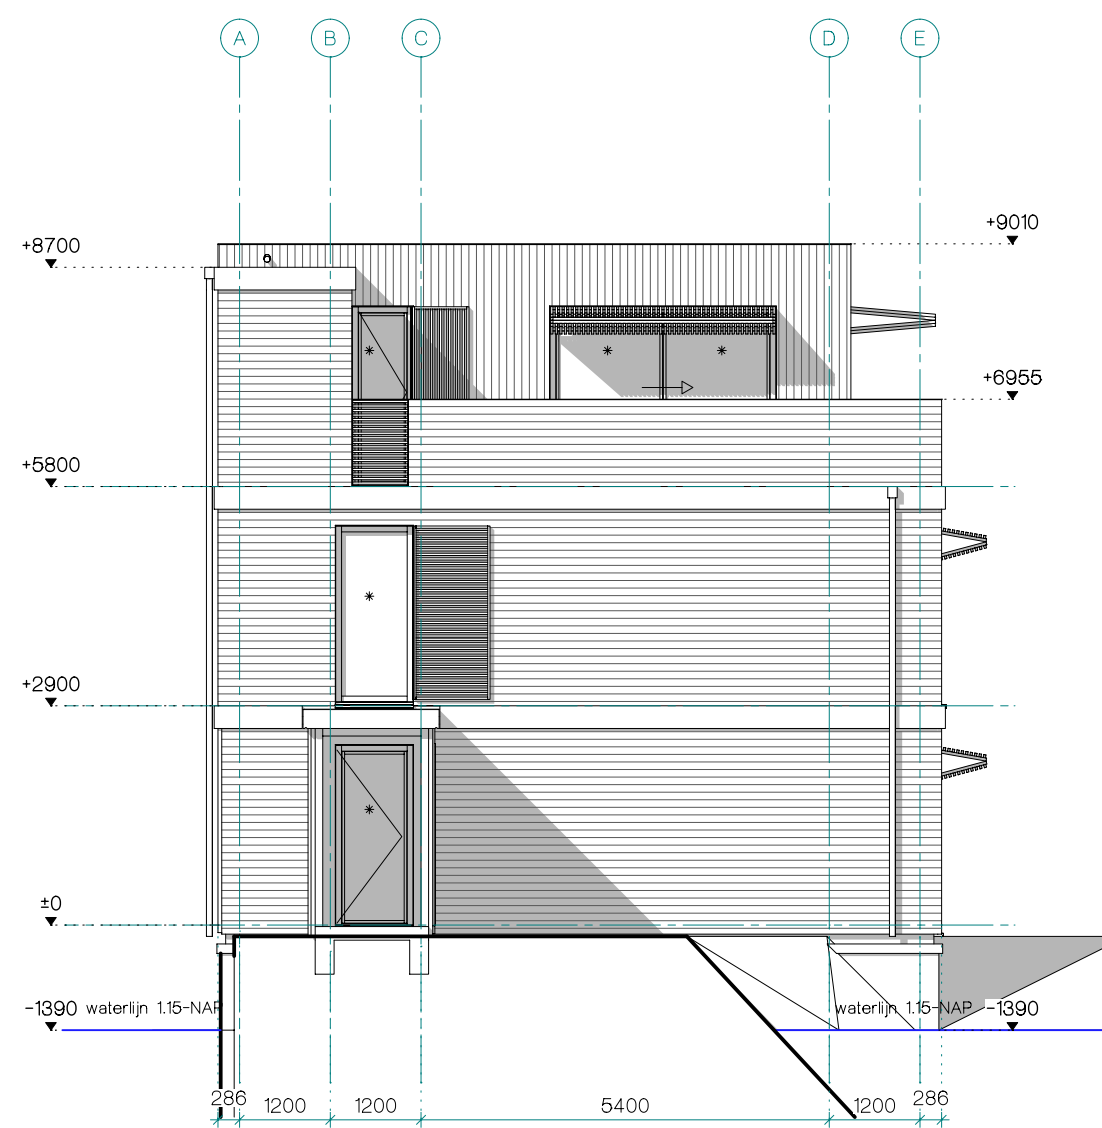


Zijaanzicht links



Vooraanzicht

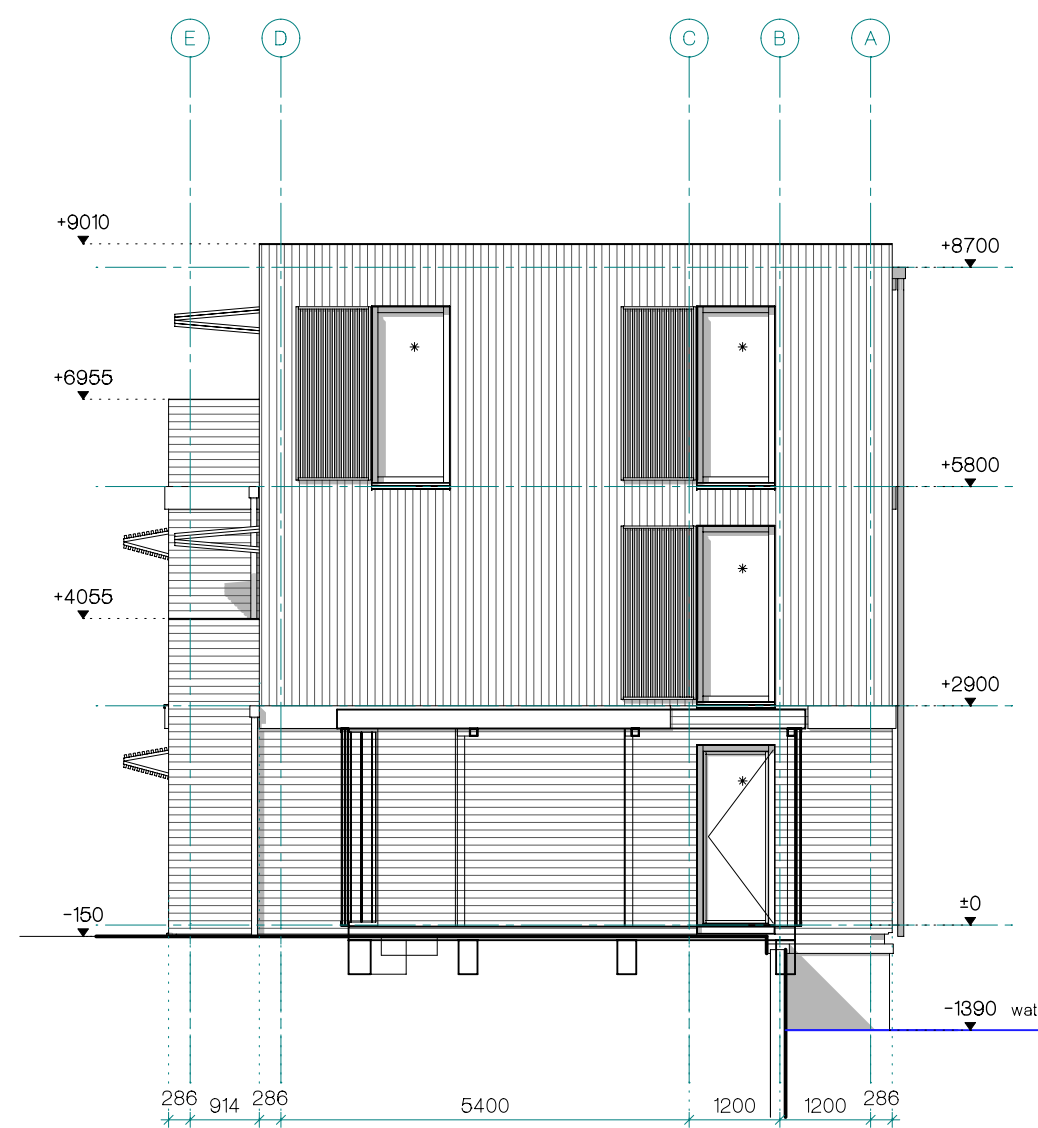


Zijaanzicht rechts

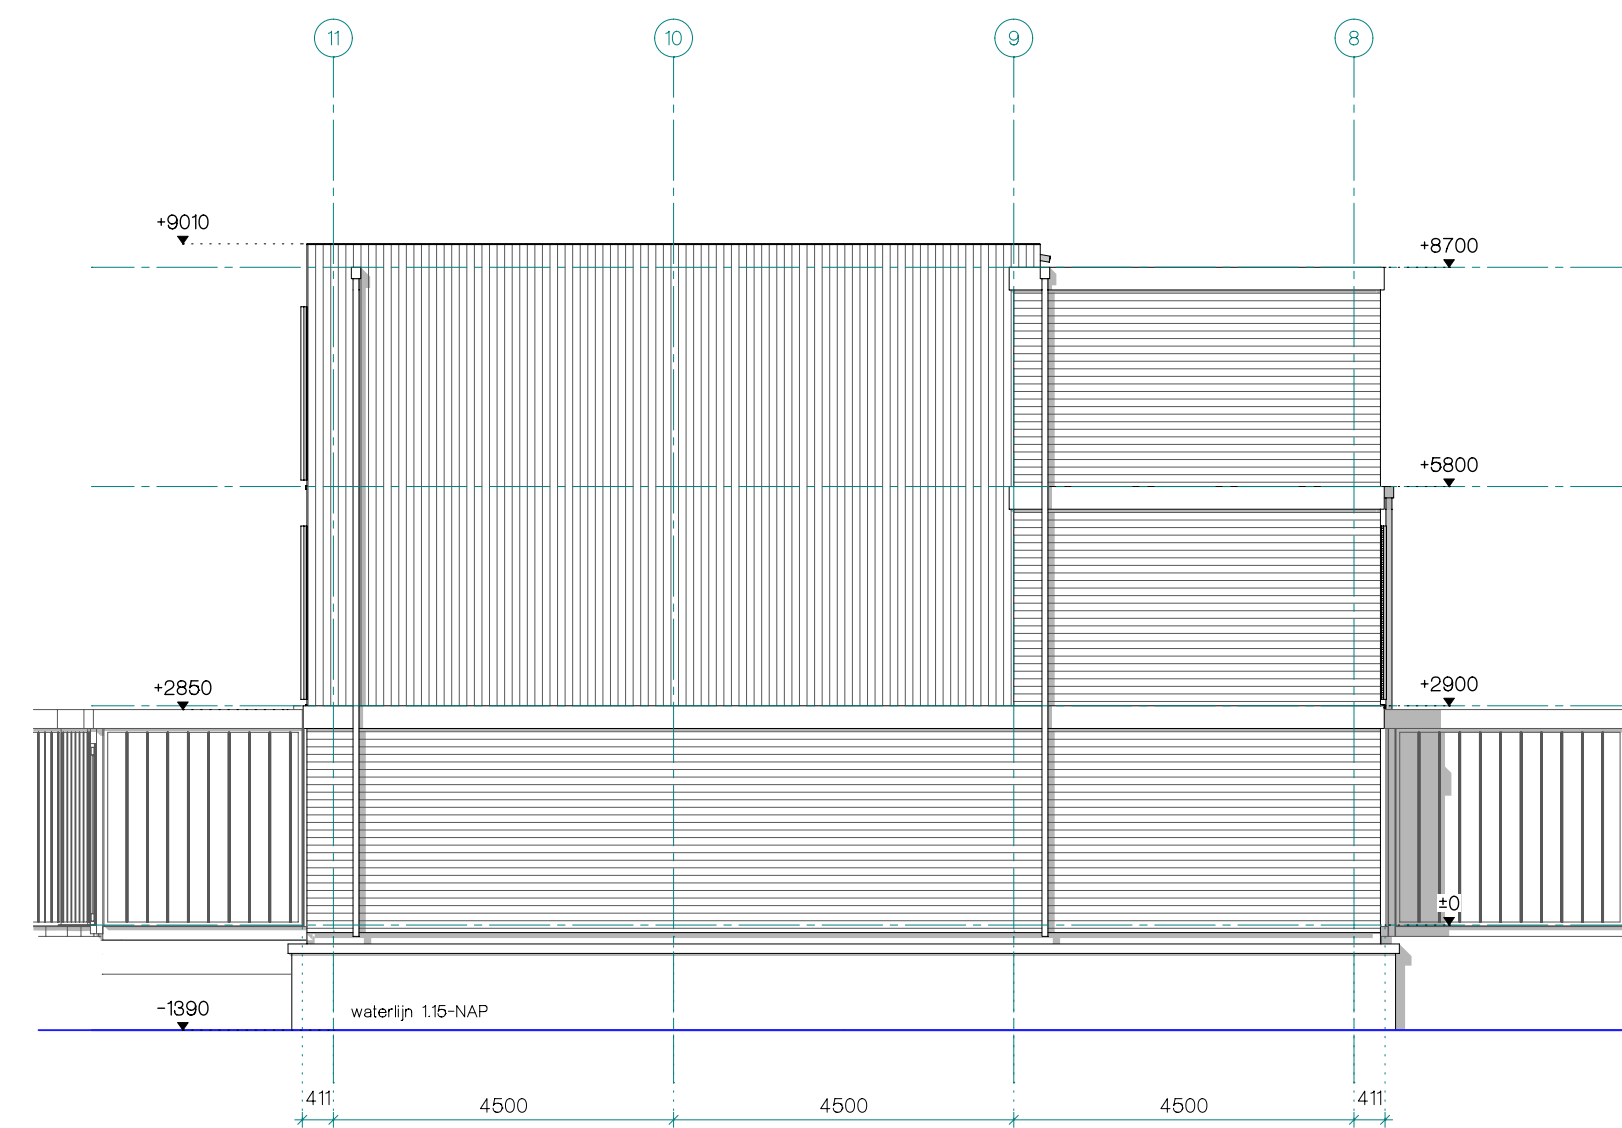


Achteraanzicht

KLEUR-EN MATERIALENSTAAT


dichte gevel: - houten gevel - groene gevel	thermowood houten delen klimop op metalen raster	lichtbruin groen
gevel achterzijde geb. A: - galerij - trappenhuis	sandwichpanelen staal therm.verzinkt	groen grijs
(horizontale) spekbond kozijnen ramen deuren beglazing (*)	thermowood lijst aluminium aluminium HR-isolatieglas	cremewit antraciet antraciet naturele
dak: - sedum dak - APP		groen zwart
droogloop: - gevel - kozijnen - deuren - dak	profiel panelen aluminium aluminium prefab beton	groen antraciet antraciet lichtgrijs

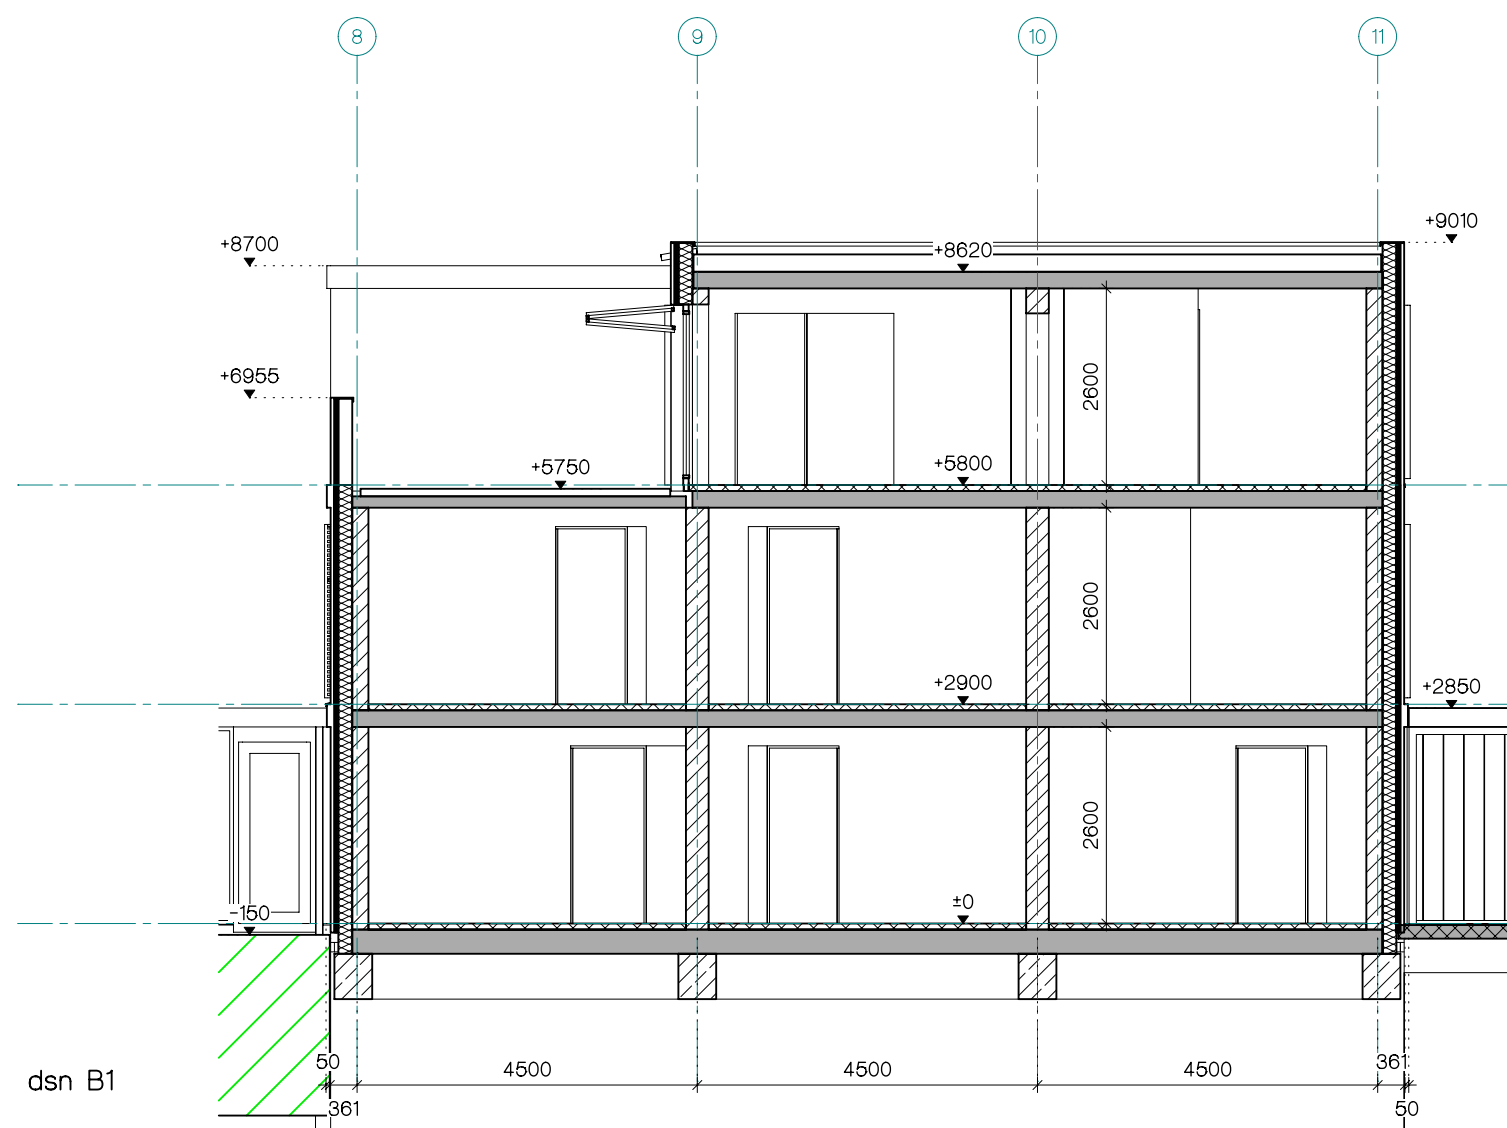


dsn B1

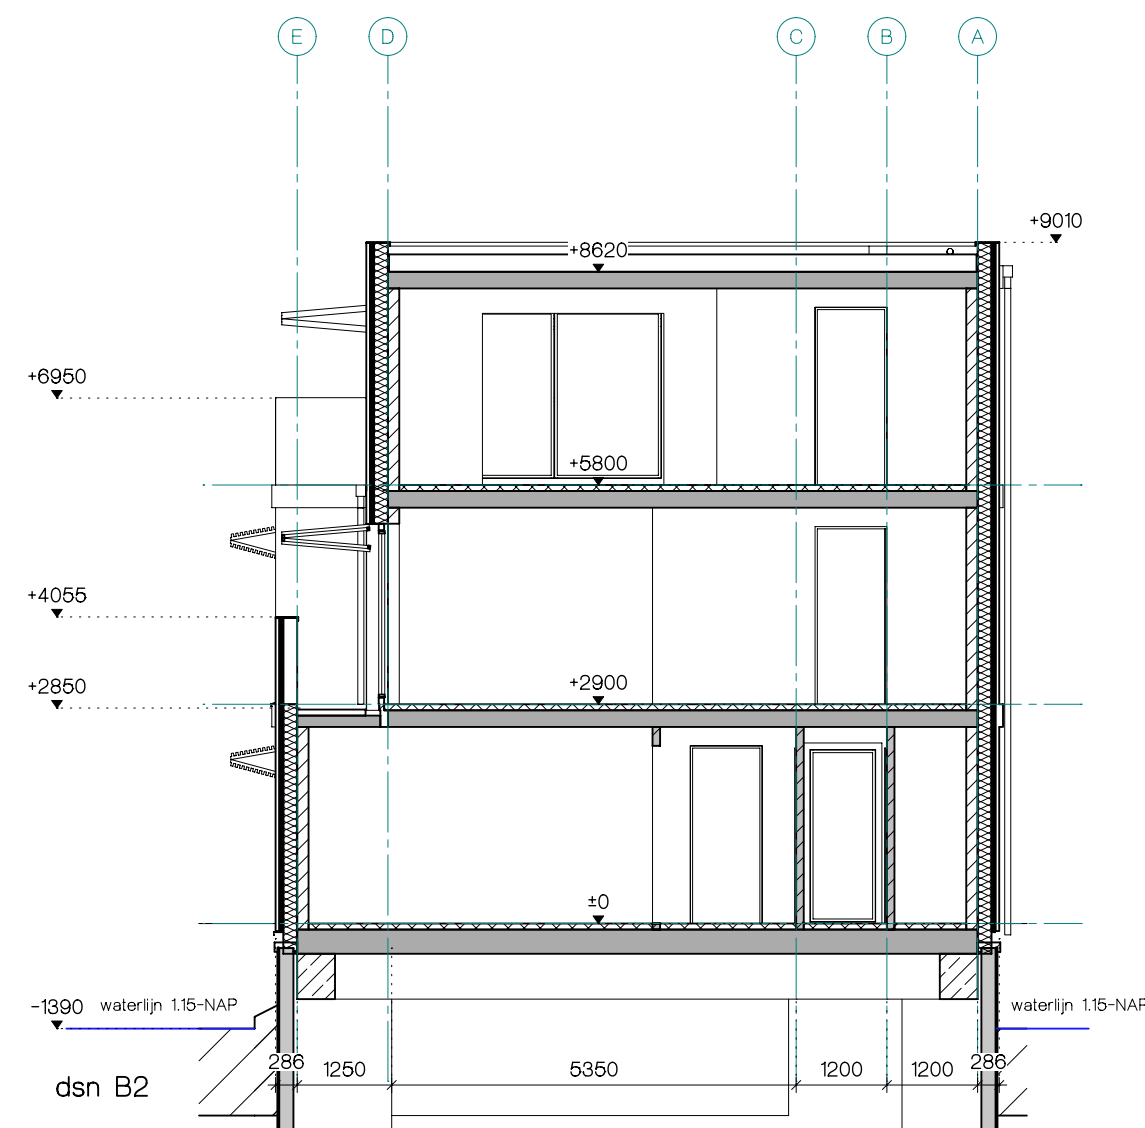

dsn B2

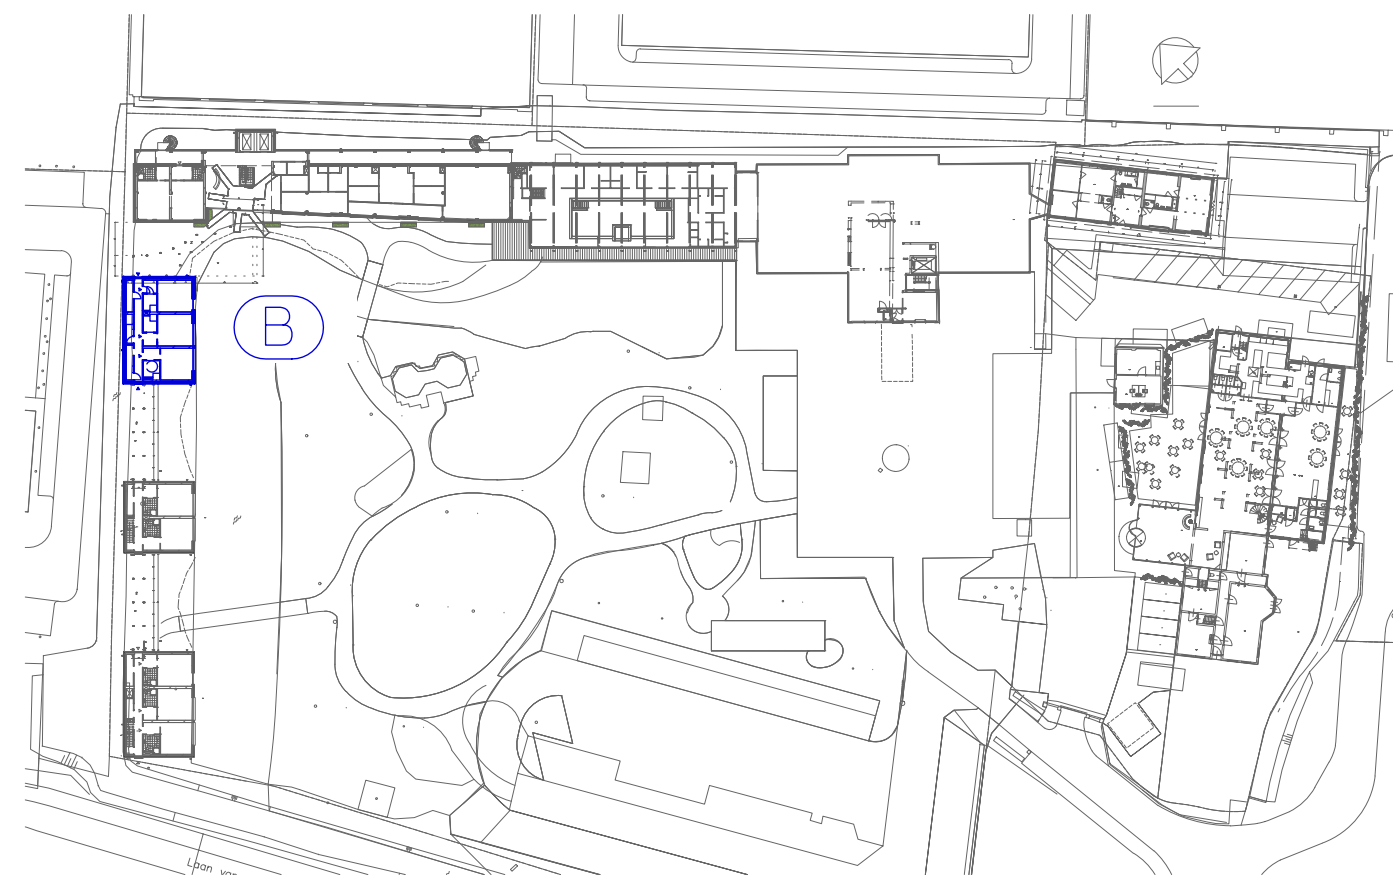

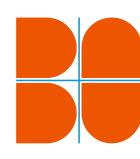

**bakels
+ ouwerkerk
ontwerp**

postbus 188
2260 AD Leidschendam
tel.: (070) 3575757
fax: (070) 3575758
e-mail: info@bobgroep.nl
www.bobgroep.nl

PROJECT: Restaurant, hotel en spa
Savarin
Laan van Hoorwijk 27 2289 DG Rijswijk

ONDERWERP: gevels en doorsneden
gebouw B

OPDRACHTGEVER: P&P Beheer BV
Laan van Hoorwijk 27 2289 DG Rijswijk

getekend:	ps	formaat:	A1
schaal:	1:100	aanmaakdatum:	13-2-2020
status:	Omgevingsvergunning	wijzigingsdatum:	12-10-2020 d

PROJECTNUMMER: BLAD:

16.605

OV-B-2

Deze tekening blijft eigendom van Bakels en Ouwerkerk Ontwerp en mag zonder toestemming niet gereproduceerd worden, aan derden ter inzage worden gegeven of door derden gebruikt worden, zulks op straffe van € 2.500,-. Hiermee verklaart U bij ontvangst van de tekening akkoord te gaan.