

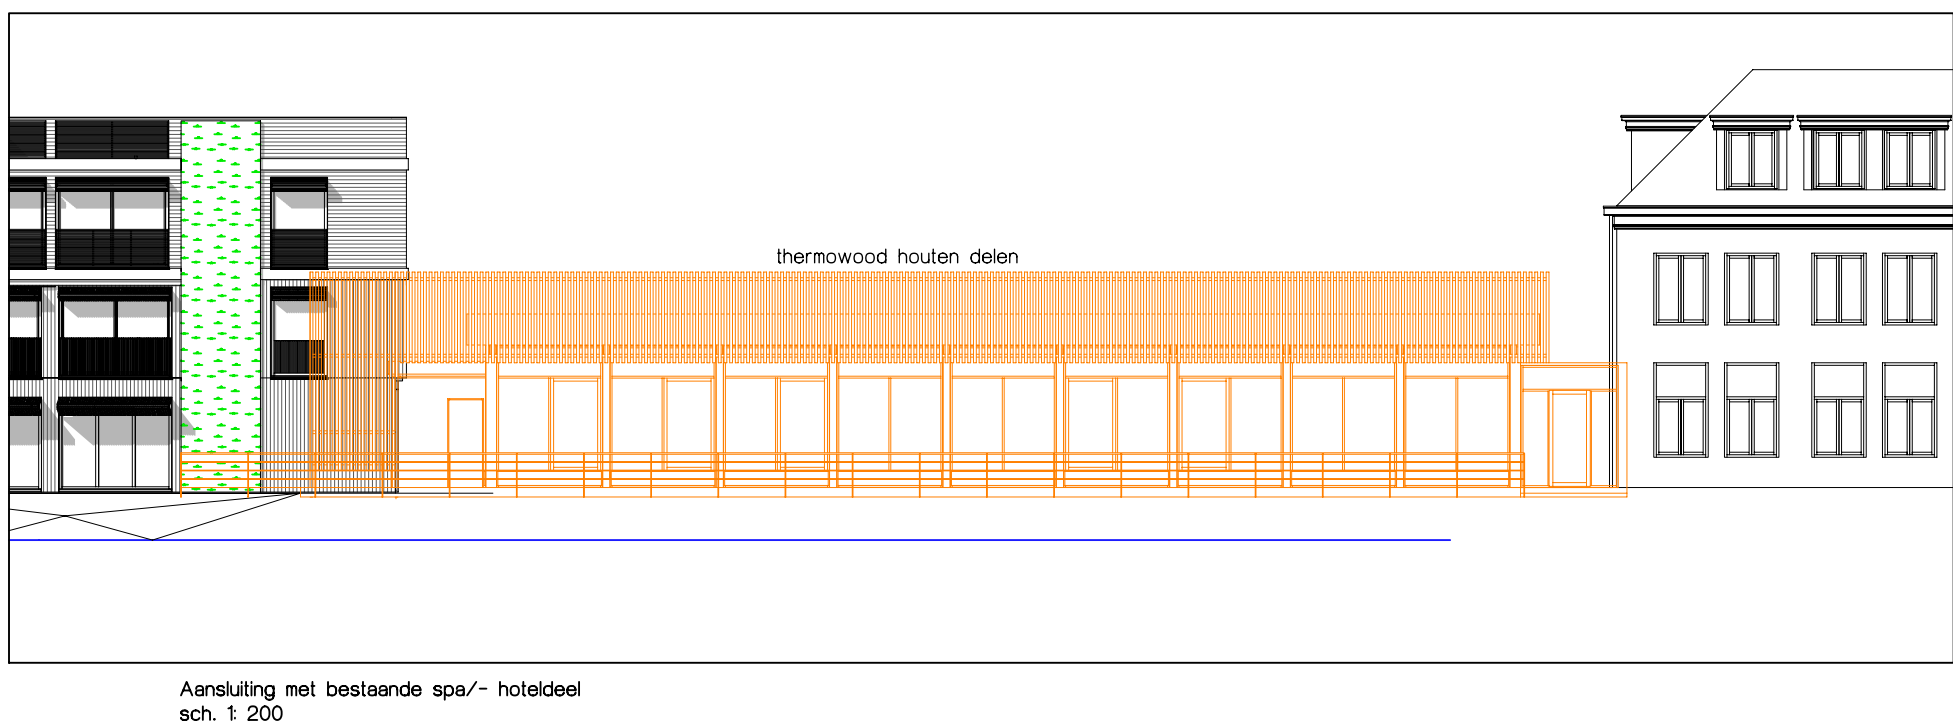
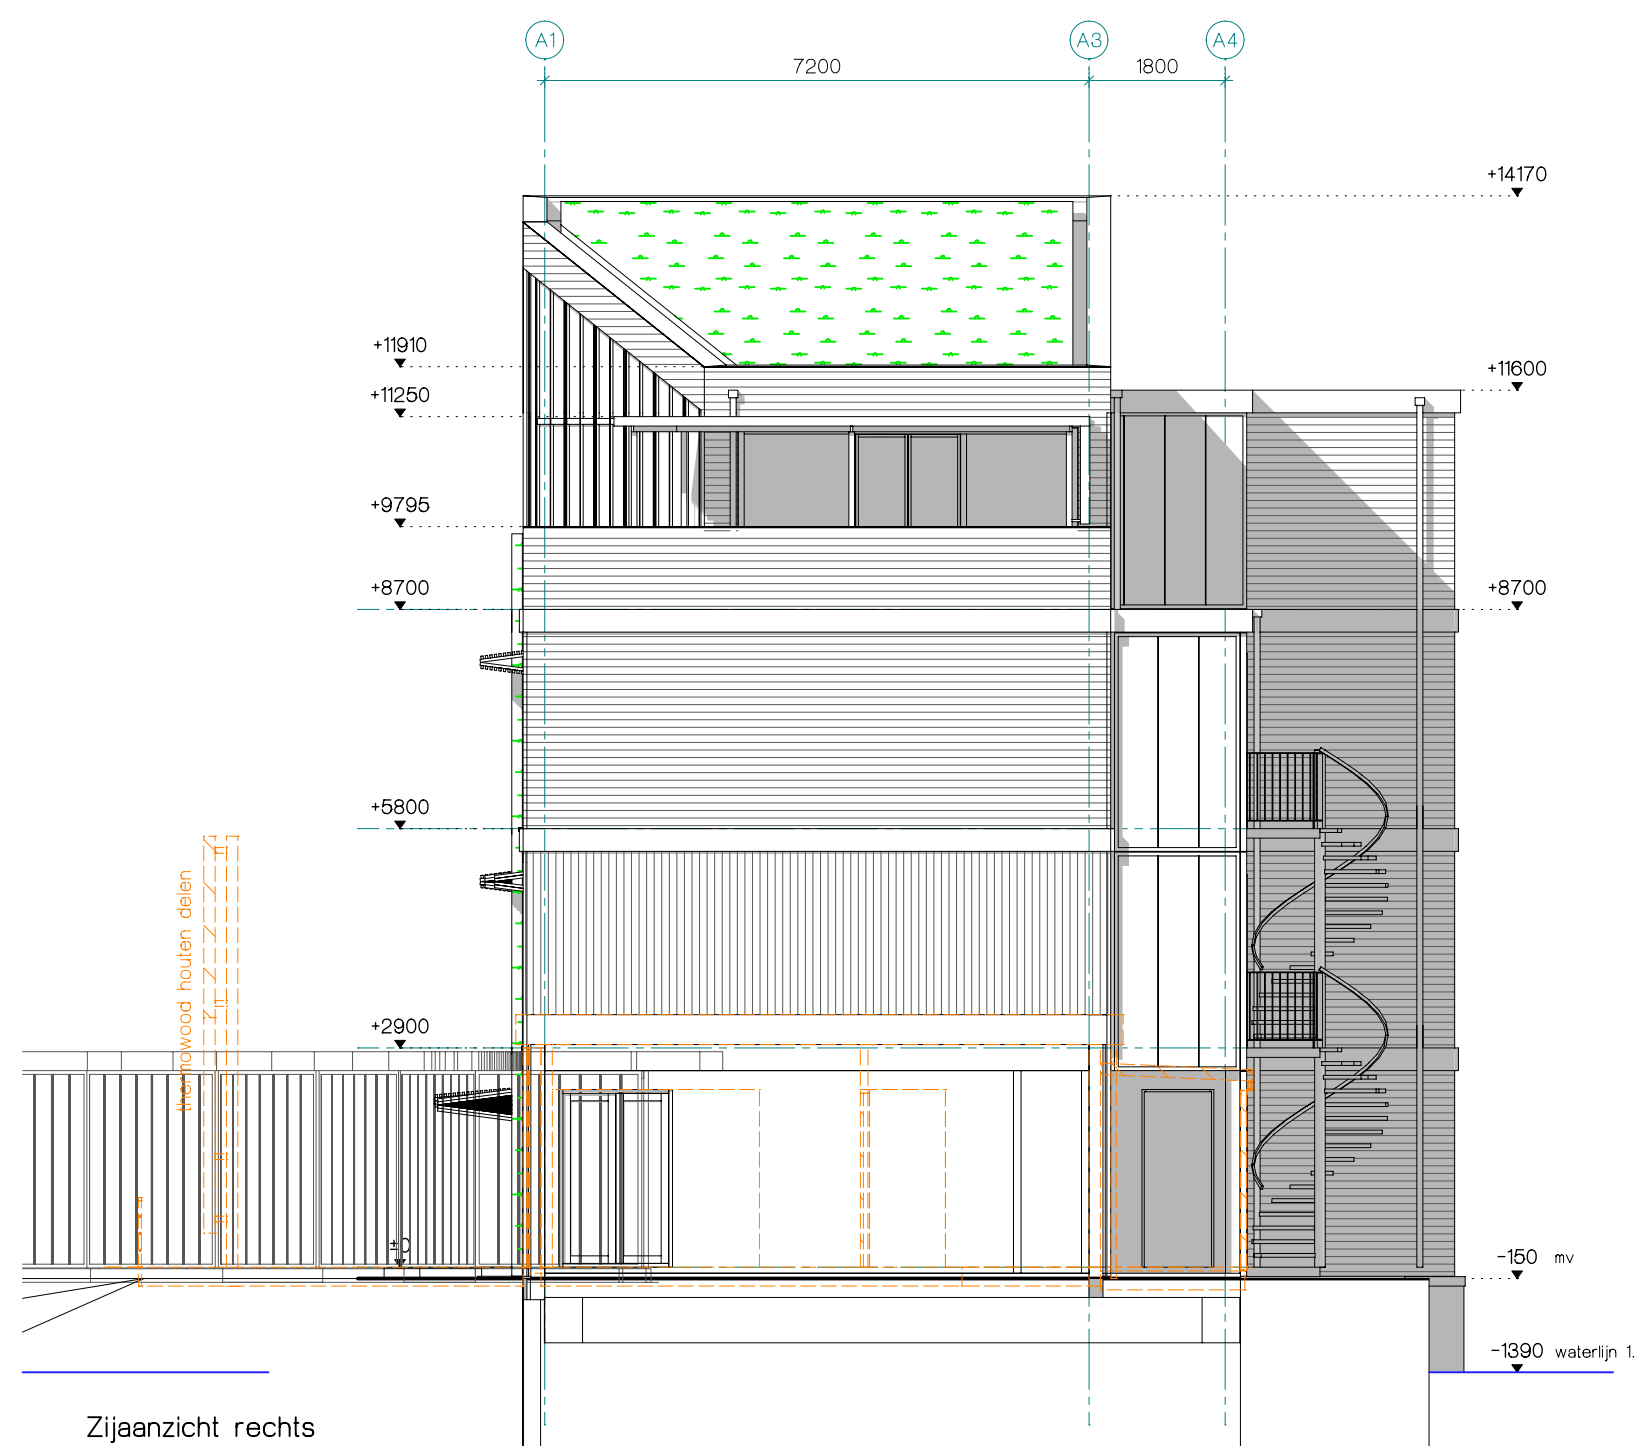
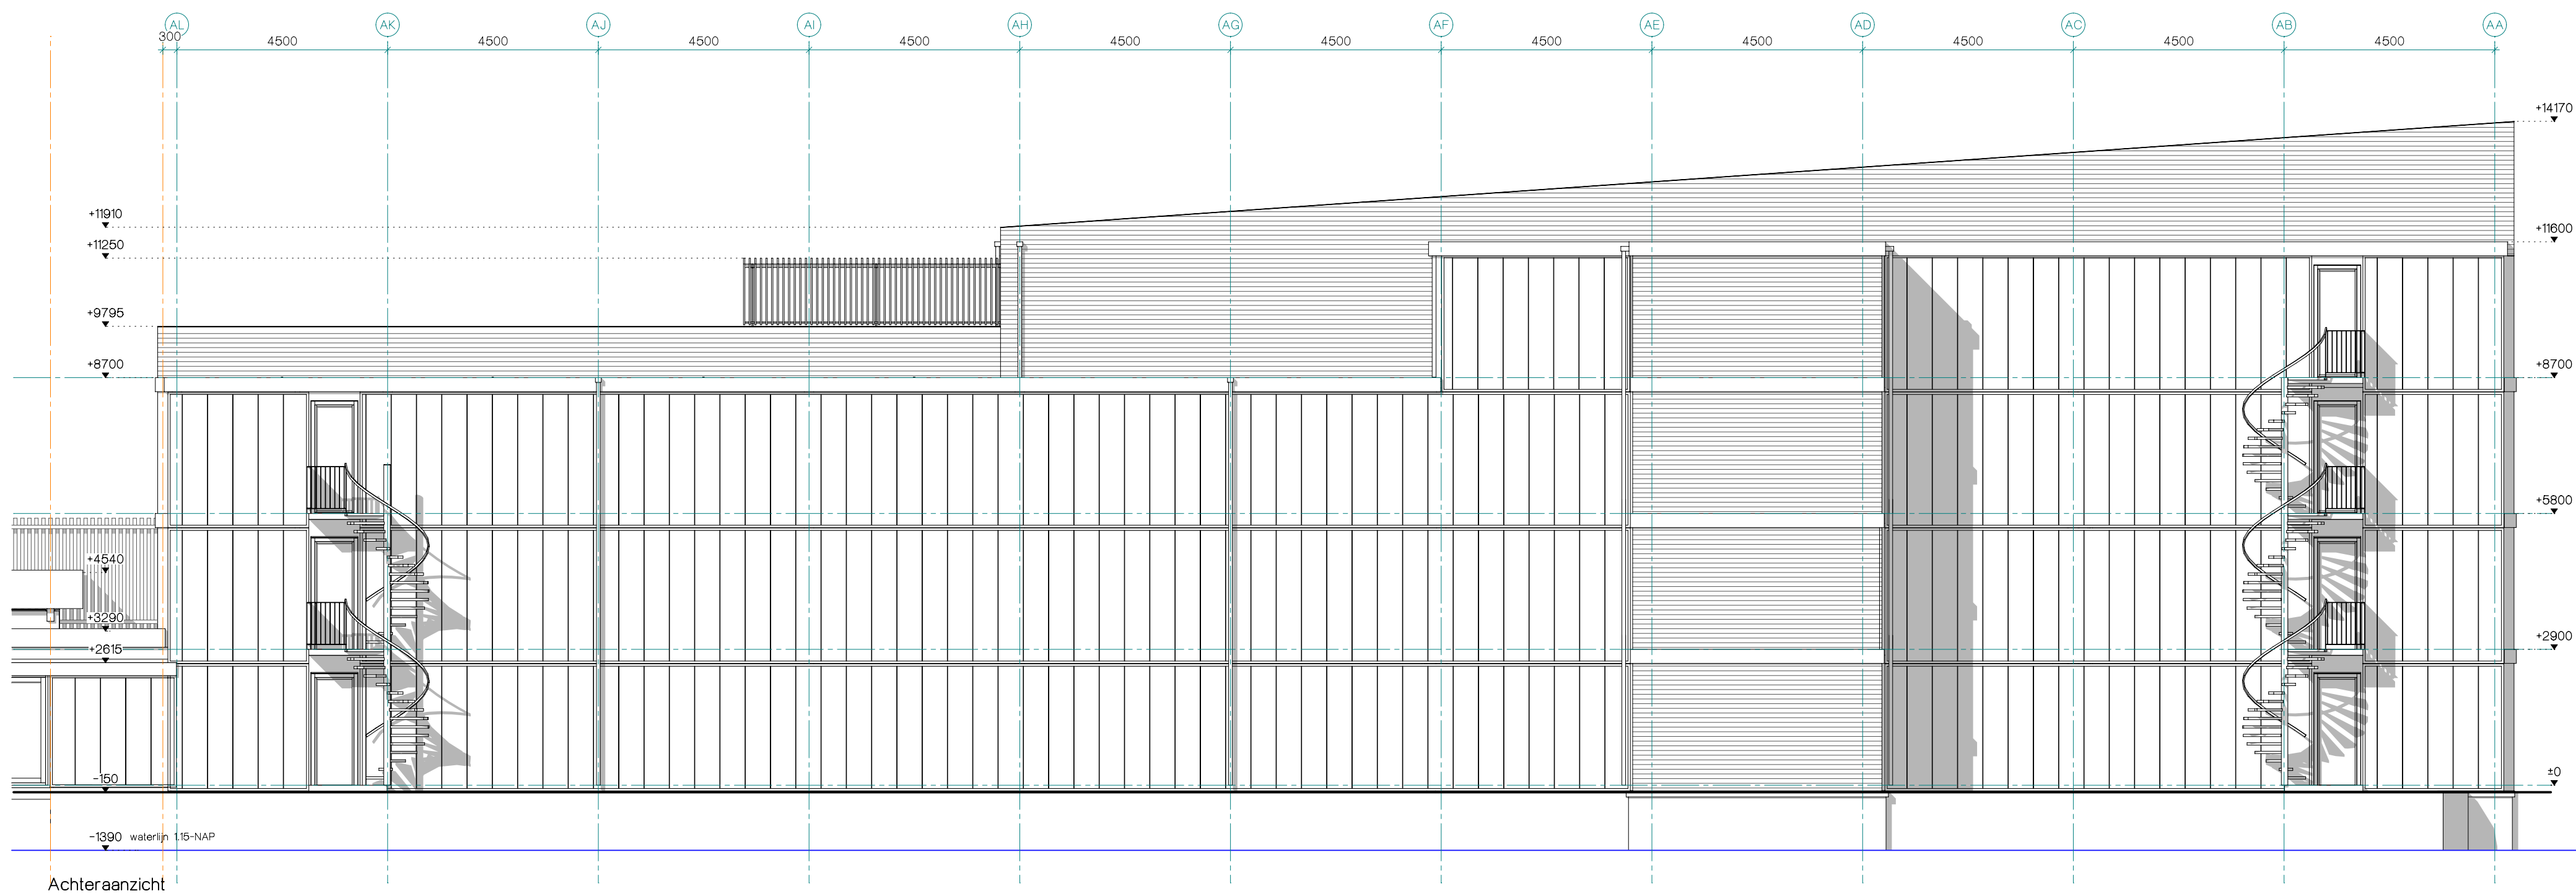
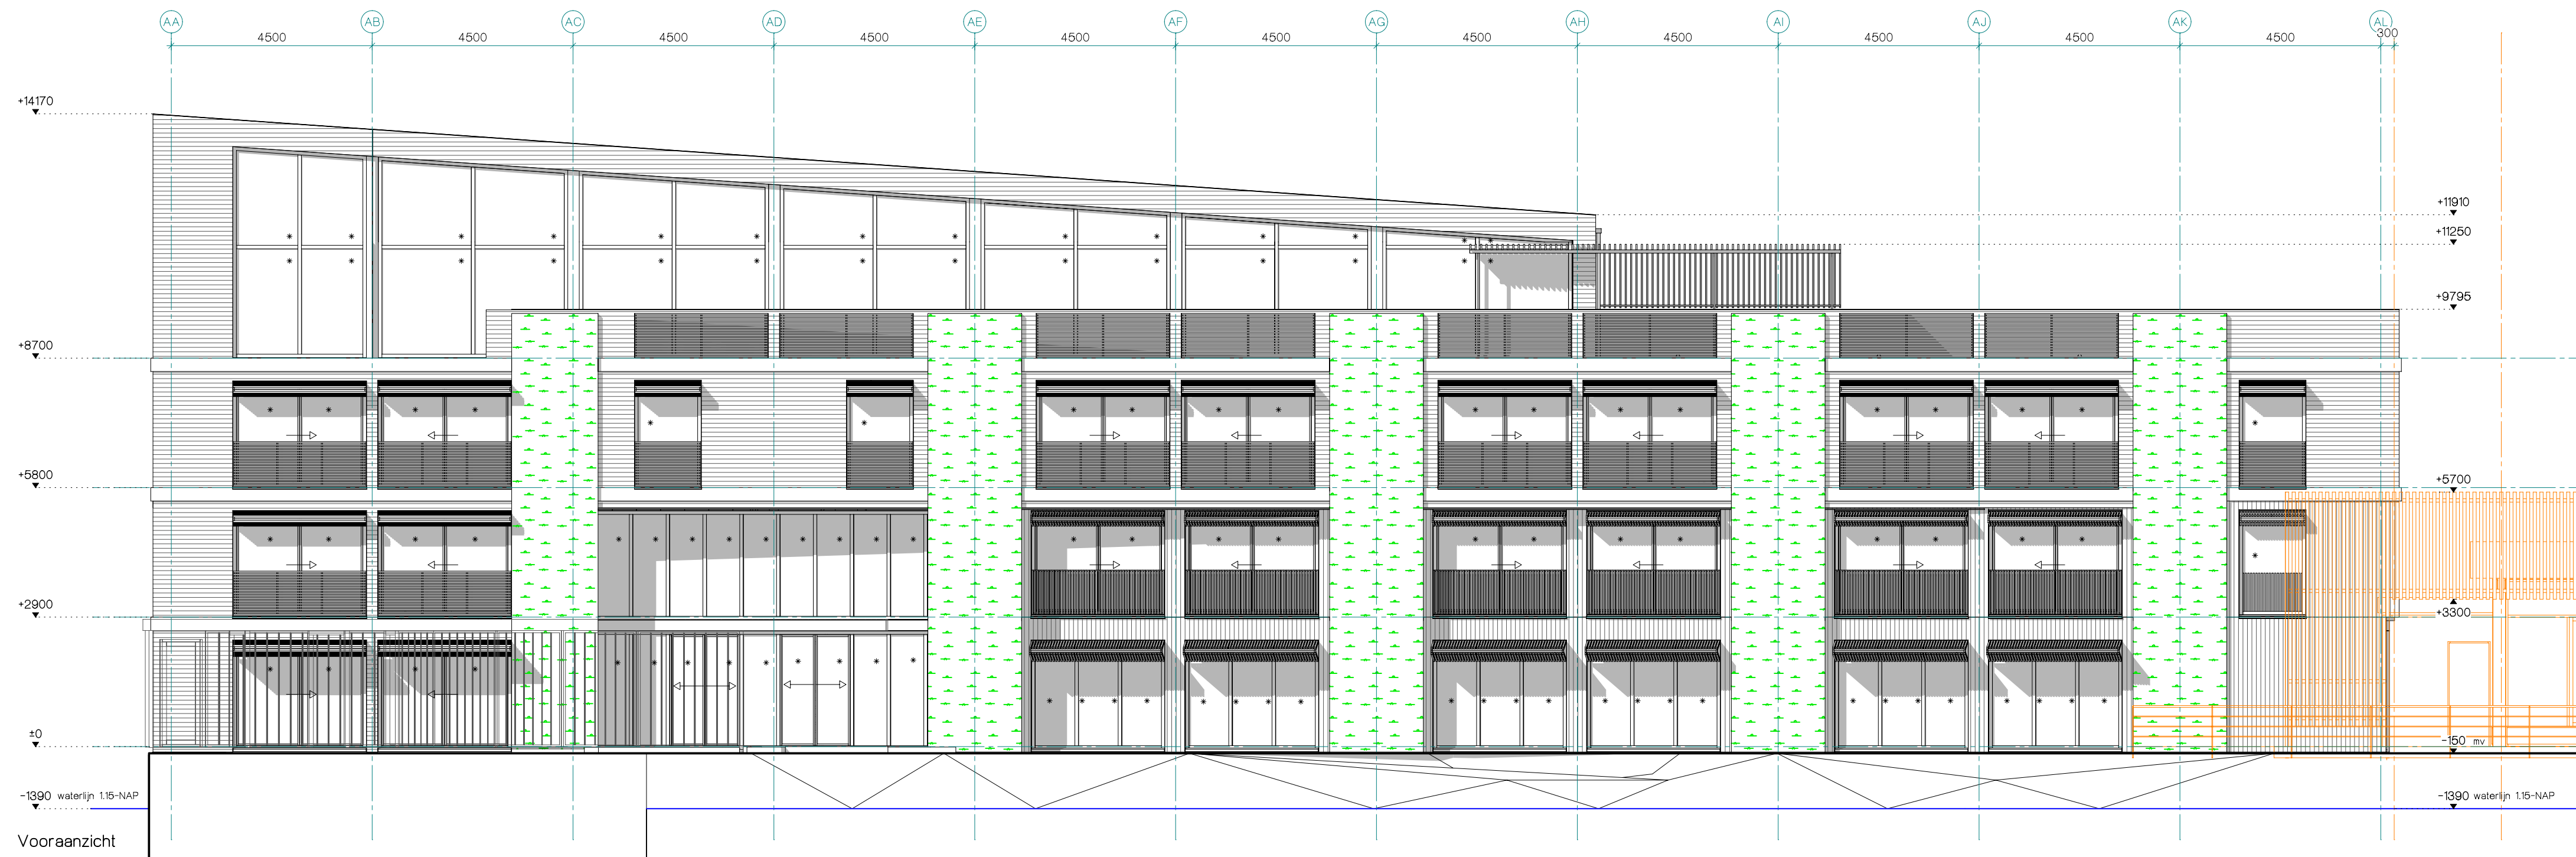


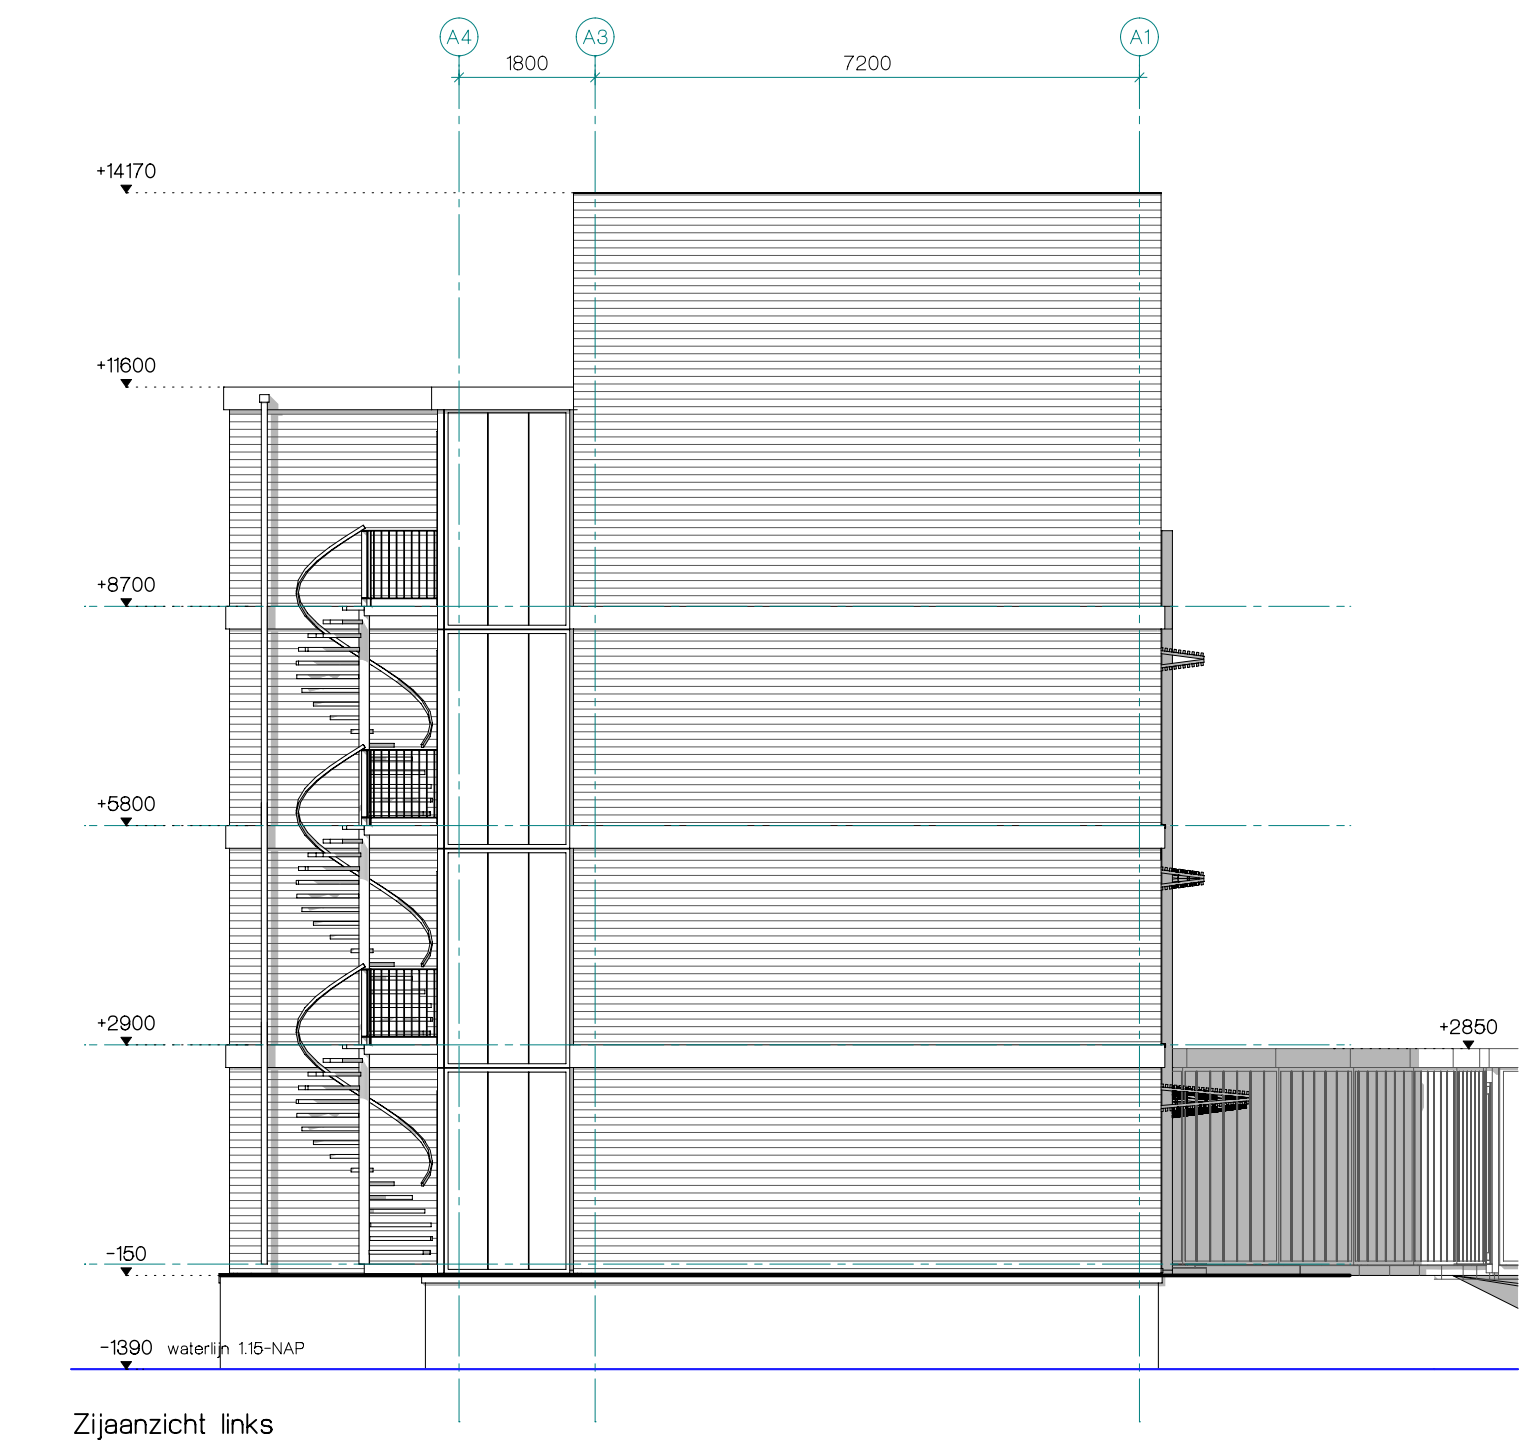

KLEUR-EN MATERIELENSTAAT

- | | | |
|--------------------------|-------------------------|------------|
| dichte gevel | thermowood houten delen | lichtbruin |
| - houten gevel | klomp op metalen raster | groen |
| - groene gevel | | |
| gevel achterzijde geb. A | | |
| - galerij | sandwichpanelen | groen |
| - trappenhuis | staal therm.verzinkt | grijs |
| (horizontale) spekbond | | |
| kozijnen | thermowood lijst | cremewit |
| ramen | aluminium | antraciet |
| deuren | aluminium | antraciet |
| beglazing (+) | HFR-isolatieglas | natuurle |
| | | |
| dak | - sedum dak | groen |
| | - APP | zwart |
| | | |
| droogloop | | |
| - gevel | profiel panelen | groen |
| - kozijnen | aluminium | antraciet |
| - deuren | aluminium | antraciet |
| - dak | prefab beton | lichtgrijs |

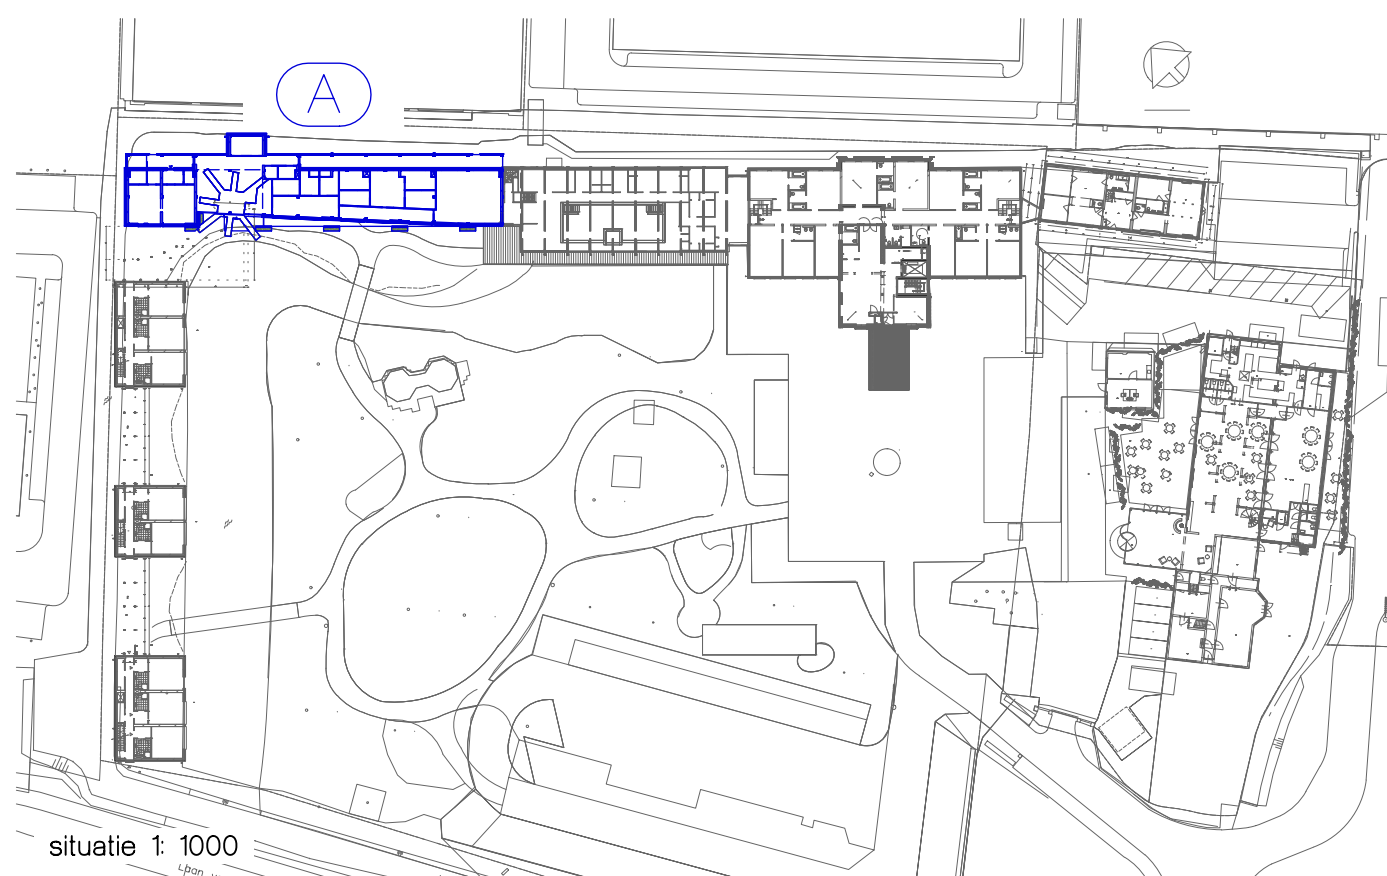

bakels
+ ouwerkerk
ontwerp

postbus 188
2260 AD Leidschendam
tel.: (070) 3575757
fax: (070) 3575758
e-mail: info@bobgroep.nl
www.bobgroep.nl

PROJECT: Restaurant, hotel en spa
Savarin
Laan van Hoornwijk 27 2289 DG Rijswijk

ONDERWERP: gevels
gebouw A

OPDRACHTGEVER: P&P Beheer BV
Laan van Hoornwijk 27 2289 DG Rijswijk

getekend:	ps	formaat:	A1
schaal:	1:100	aanmaakdatum:	13-2-2020
status:	Omgevingsvergunning	wijzigingsdatum:	12-10-2020 d

PROJECTNUMMER: 16.605 BLAD:

OV-A-3

Dit tekening is het eigendom van Bakels en Ouwerkerk Ontwerp en mag zonder toestemming niet gereproduceerd worden, aan derden ter inzage worden gegeven of door derden gebruikt worden, zulke op straffe van € 2.500,-. Hiermee verklaart U bij ontvangst van de tekening akkoord te gaan.