




doorsnede A

doorsnede A

Laan van Hoornwijk

Laan van Hoornwijk

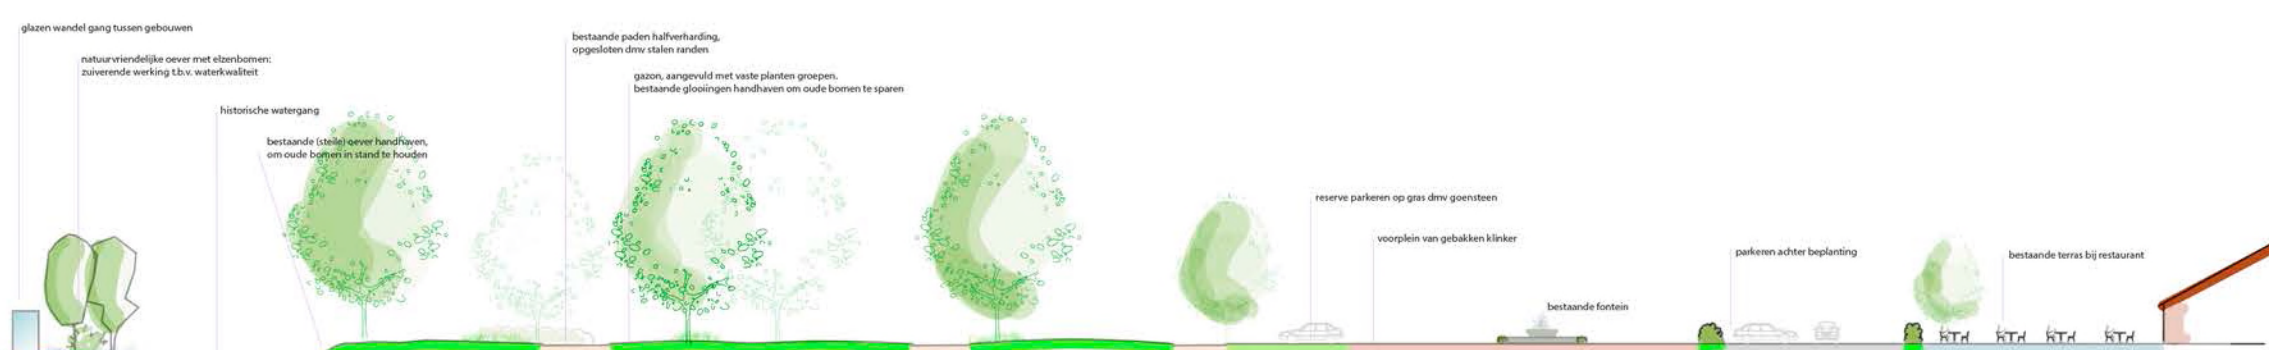

glazen wandel gang tussen gebouwen
natuurvriendelijke oever met oeverbomen:
zuiverende werking t.b.v. waterkwaliteit

historische watergang
bestaande (stalen) oever handhaven,
om oude boten in stand te houden

bestaande paden halfverharding,
opgeleverd door stalen randen
gazon, aangevuld met vaste planten groepen,
bestaande glooiingen handhaven om oude bomen te sparen

reserve parkeren op gras dmv goensteen
voorplein van gebakken klinker

bestaande fontein

parkeren achter begroeiing


bestaande terras bij restaurant

- bestaande bebouwing
- nieuwbouw
- toegangsweg en voorplein: gebakken klinker
- parkeren en rijweg: bestaande betonklinker
- extra parkeren op groensteen
- terrassen bestaand: belgisch hardsteen
- wandelpaden: halfverharding met stalen randen, als bestaand
- bestaande bomen met toekomstwaarde
- bestaande bomen zonder toekomstwaarde
- aan te planten bomen
- hagen
- bloeiende heestergroepen met o.a. rhododendron
- kleurrijke vaste planten
- gazon
- water met oeverbeplanting

project : uitbreiding hotel en spa te Rijswijk
opdrachtgever : Het Savarin Hotel & Spa

datum : 30 juli 2021
formaat : A2
schaal : 1 op 500
tek. nr. : 18.36.13
dwg-file : 183613do2.dwg
getekend : ew

landschapsplan Het Savarin

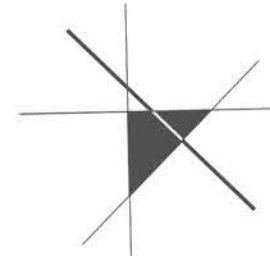

LINDELOOF TUIN- EN LANDSCHAPSARCHITECTEN BV

015 2133 444 • Marlotlaan 1G 2614 GV DELFT • info@josvandelindeeloof.nl