


Herindelingsontwerp grens gemeente Den Haag – gemeente Rijswijk, Cromvlietkade, Geestbrugkade en deel Nassaukade

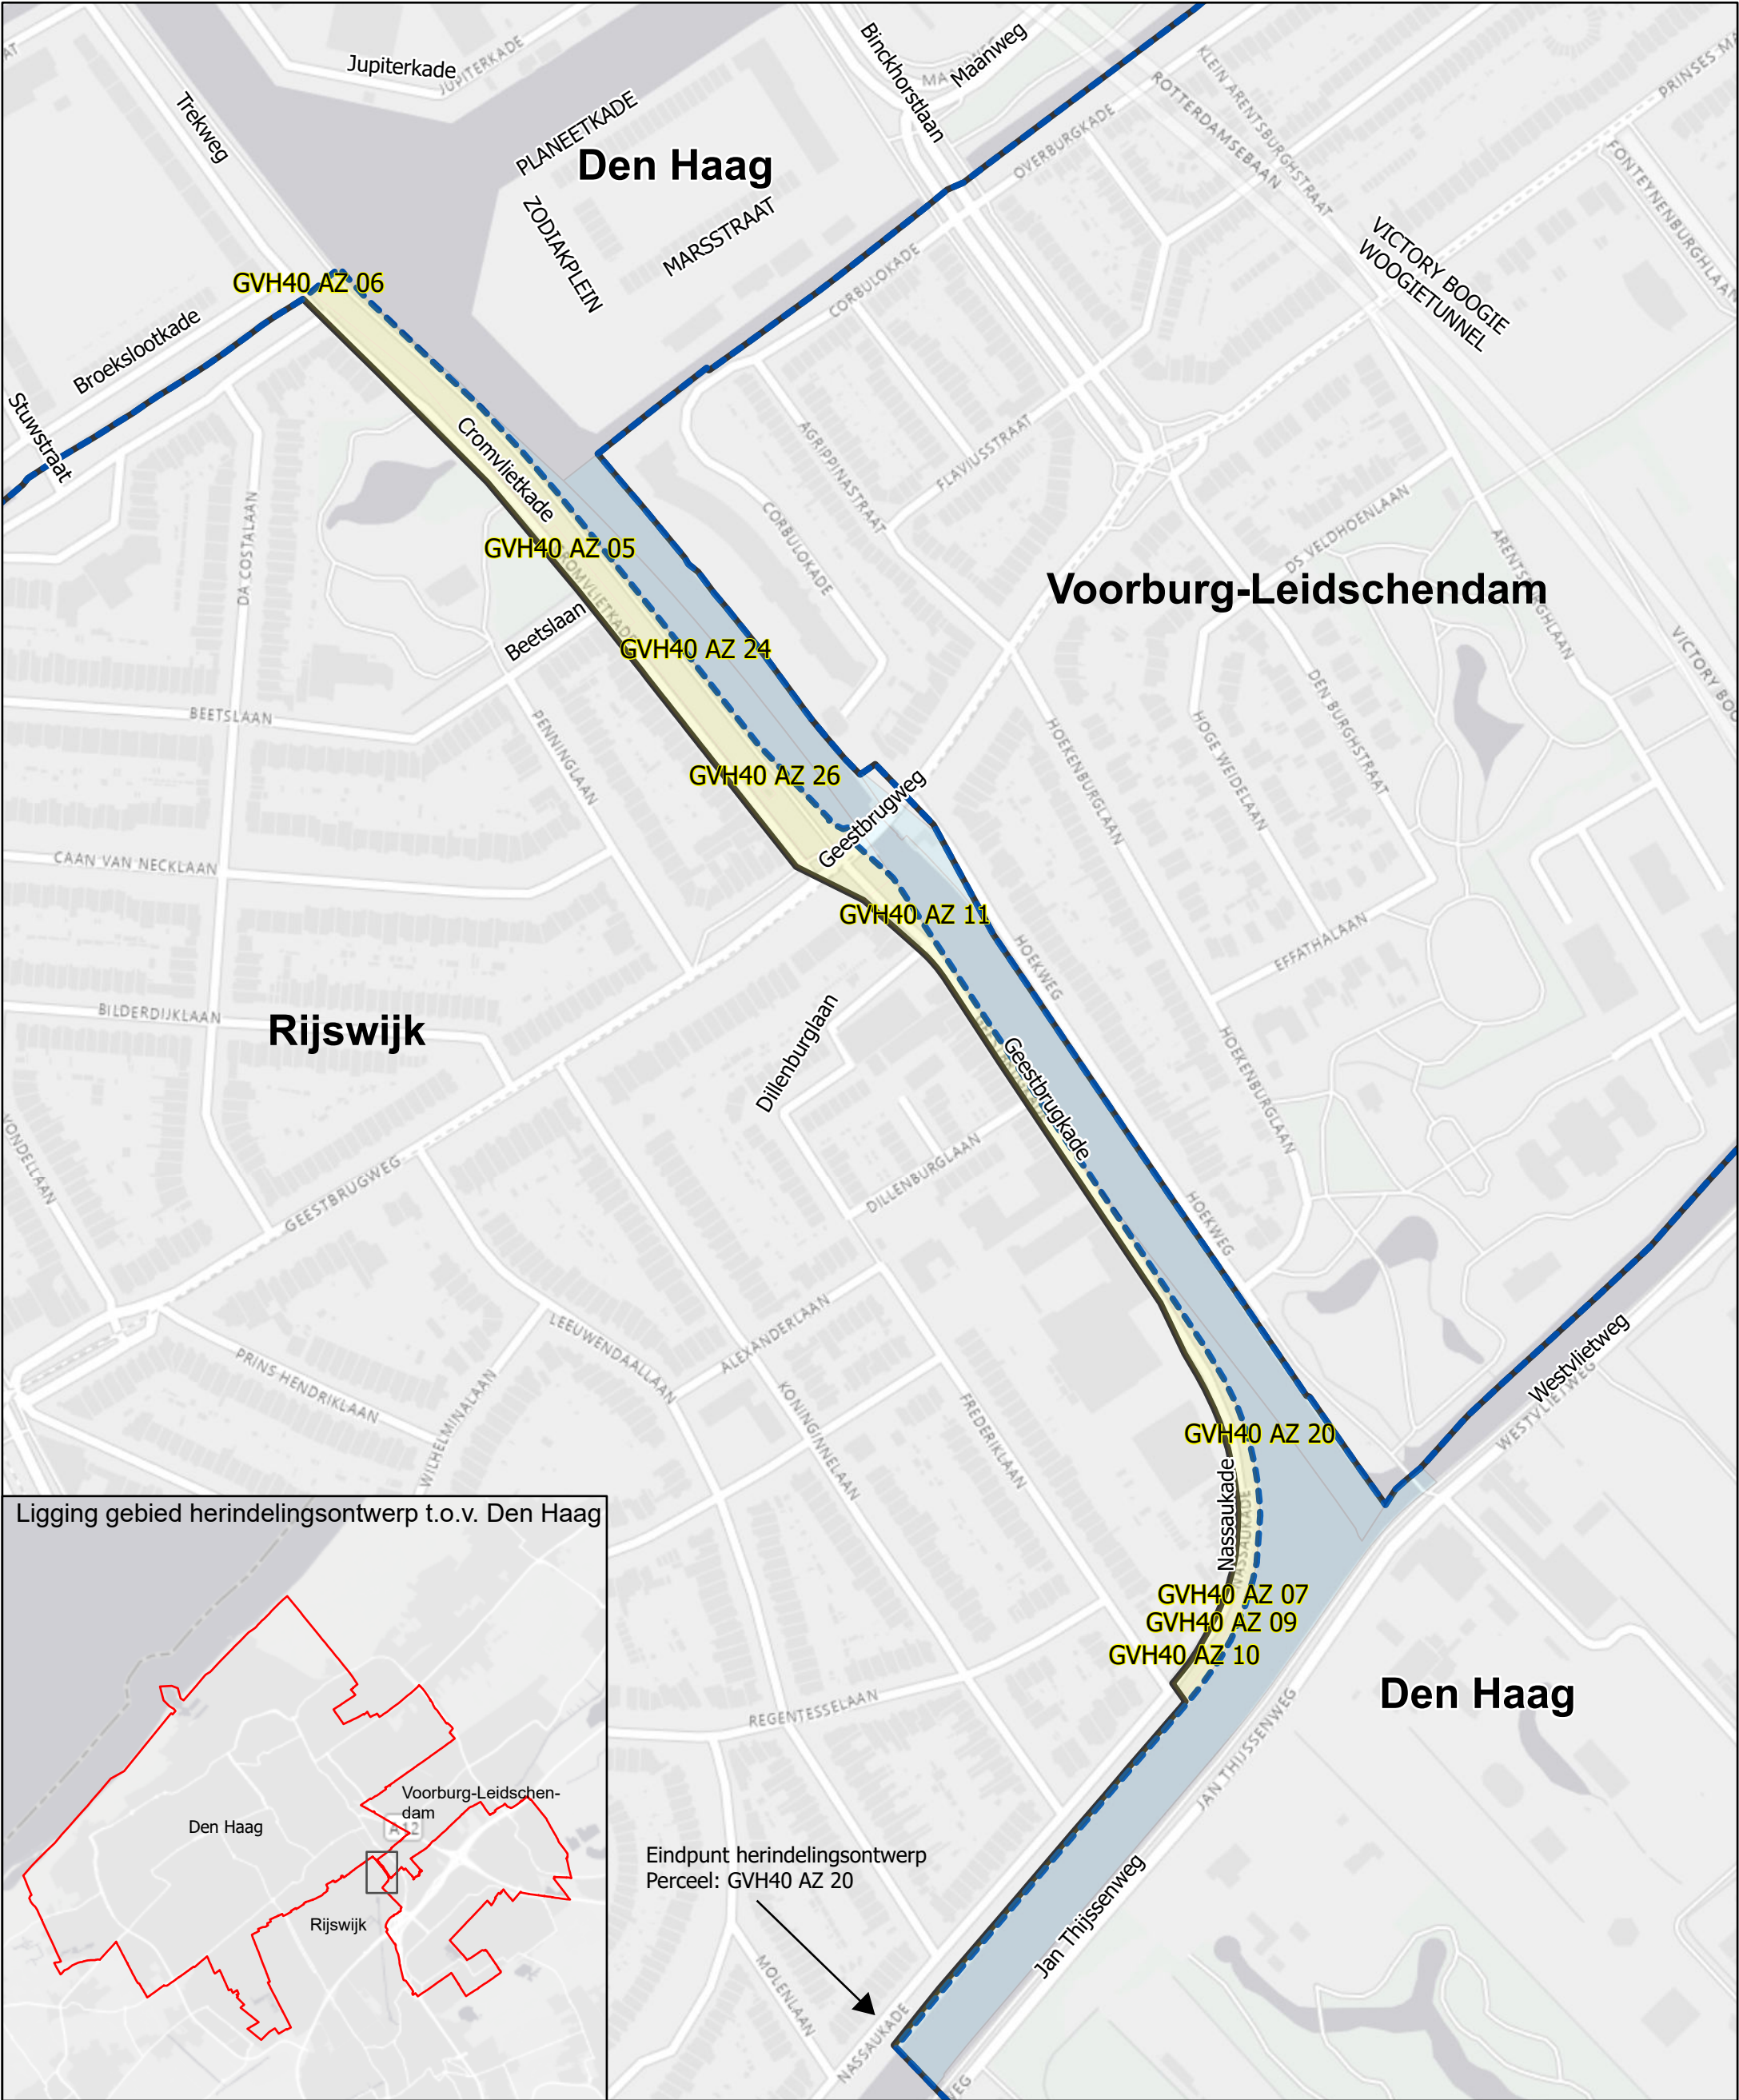

Ligging gebied herindelingsontwerp t.o.v. Den Haag



Eindpunt herindelingsontwerp
Perceel: GVH40 AZ 20



- Gebied herindelingsontwerp, thans gemeente 's-Gravenhage
- Gemeentegrens nieuw
- Gemeentegrens oud



Inzicht Percelen

Locatie: Cromvlietkade, Geestbrugkade en deel Nassaukade

Datum: 5-4-2022
Getekend: R. van der Ende
Schaal: 1:3.000 (A3)