


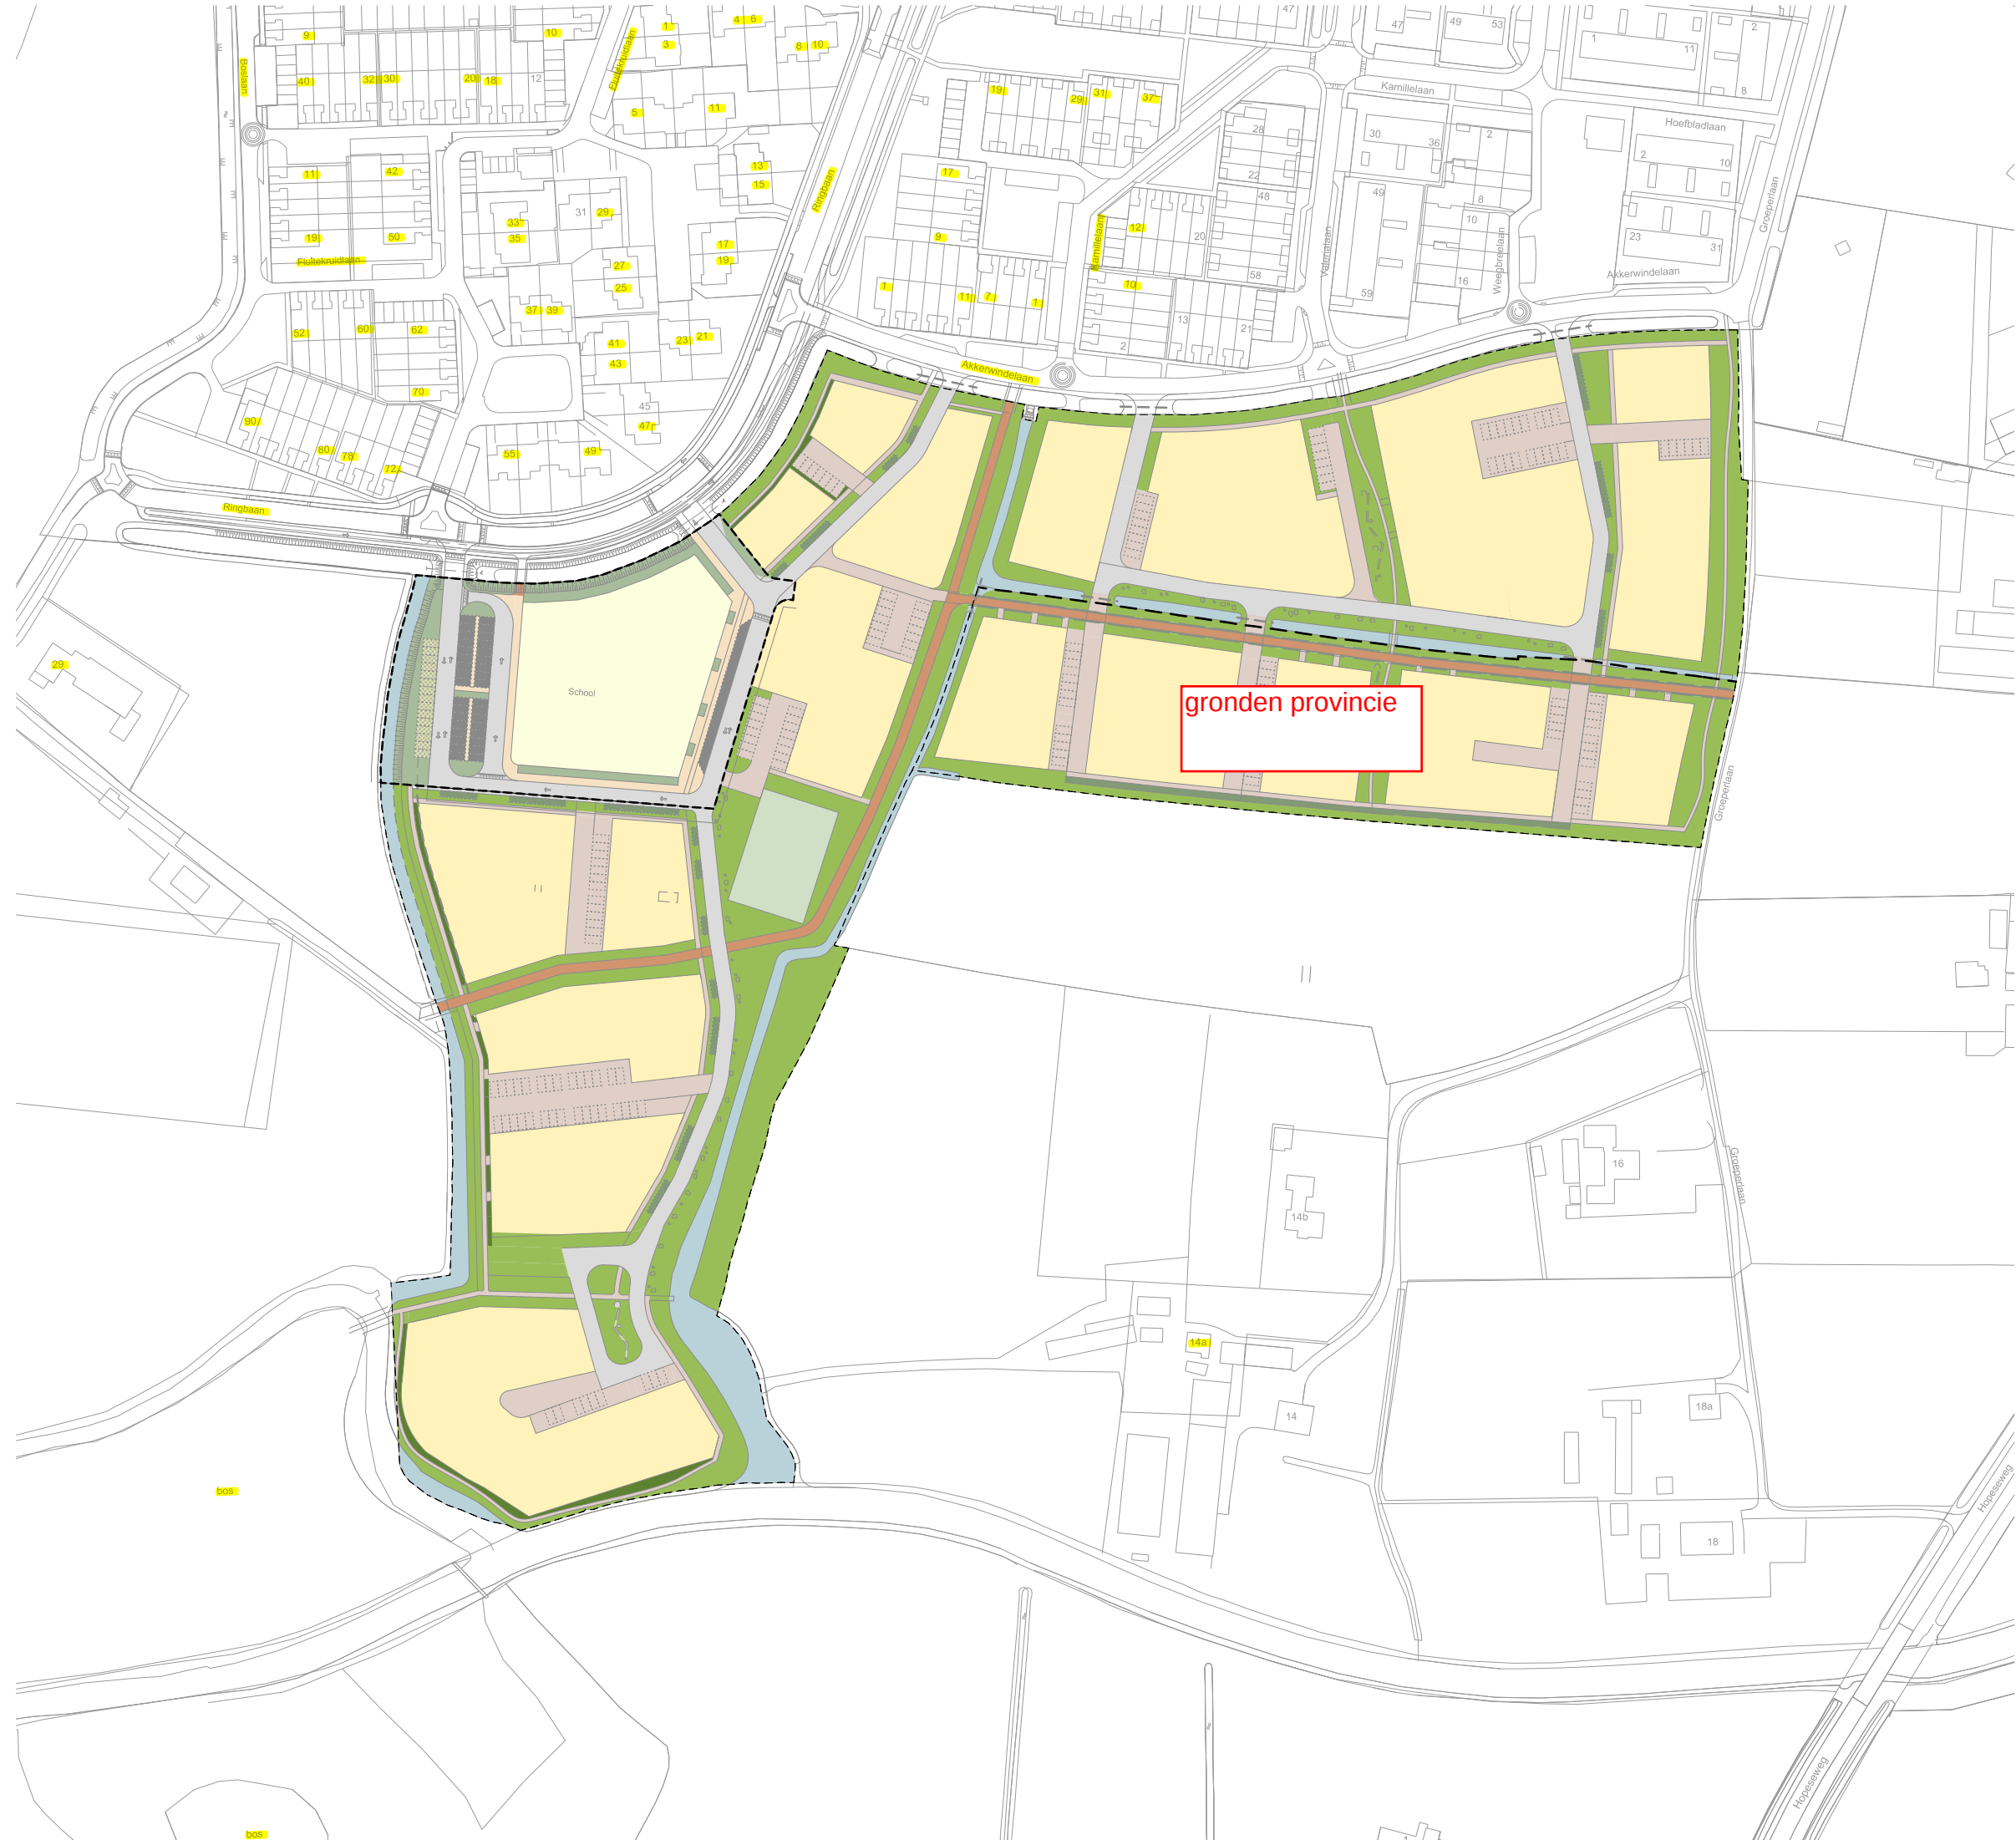

RUIMTEGEBRUIK SCHOOL

	uitgeefbaar	3.558 m2
	verharding	3.089 m2
	groen	15.321m2
	water	274m2
	totaal	8,320m2

RUIMTEGEBRUIK GEMEENTE

	uitgeefbaar	26.078m2
	verharding	12.133 m2
	groen	12.332 m2
	water	3,259m2
	trapveld	925m2
	totaal	54,727m2

RUIMTEGEBRUIK PROVINCIE

	uitgeefbaar	7.620m2
	verharding	2,979 m2
	groen	3,347 m2
	water	119 m2
	totaal	14,065m2



Concept
tekening nummer: 2979_vk
wijzigingsdatum: 03-02-2016
datum: 28-08-2015

**Akkerwindelaan
Scherpenzeel**

onderdeel:
**Concept Stedenbouwkundig plan
Ruimtegebruik**

projectnummer: 2979
schaal: 1:1000
formaat: A1
kenmerk: 2979_vk.dgn/kdr_rg
refert: Erwin Stoffer

opdrachtgever:
Gemeente Scherpenzeel