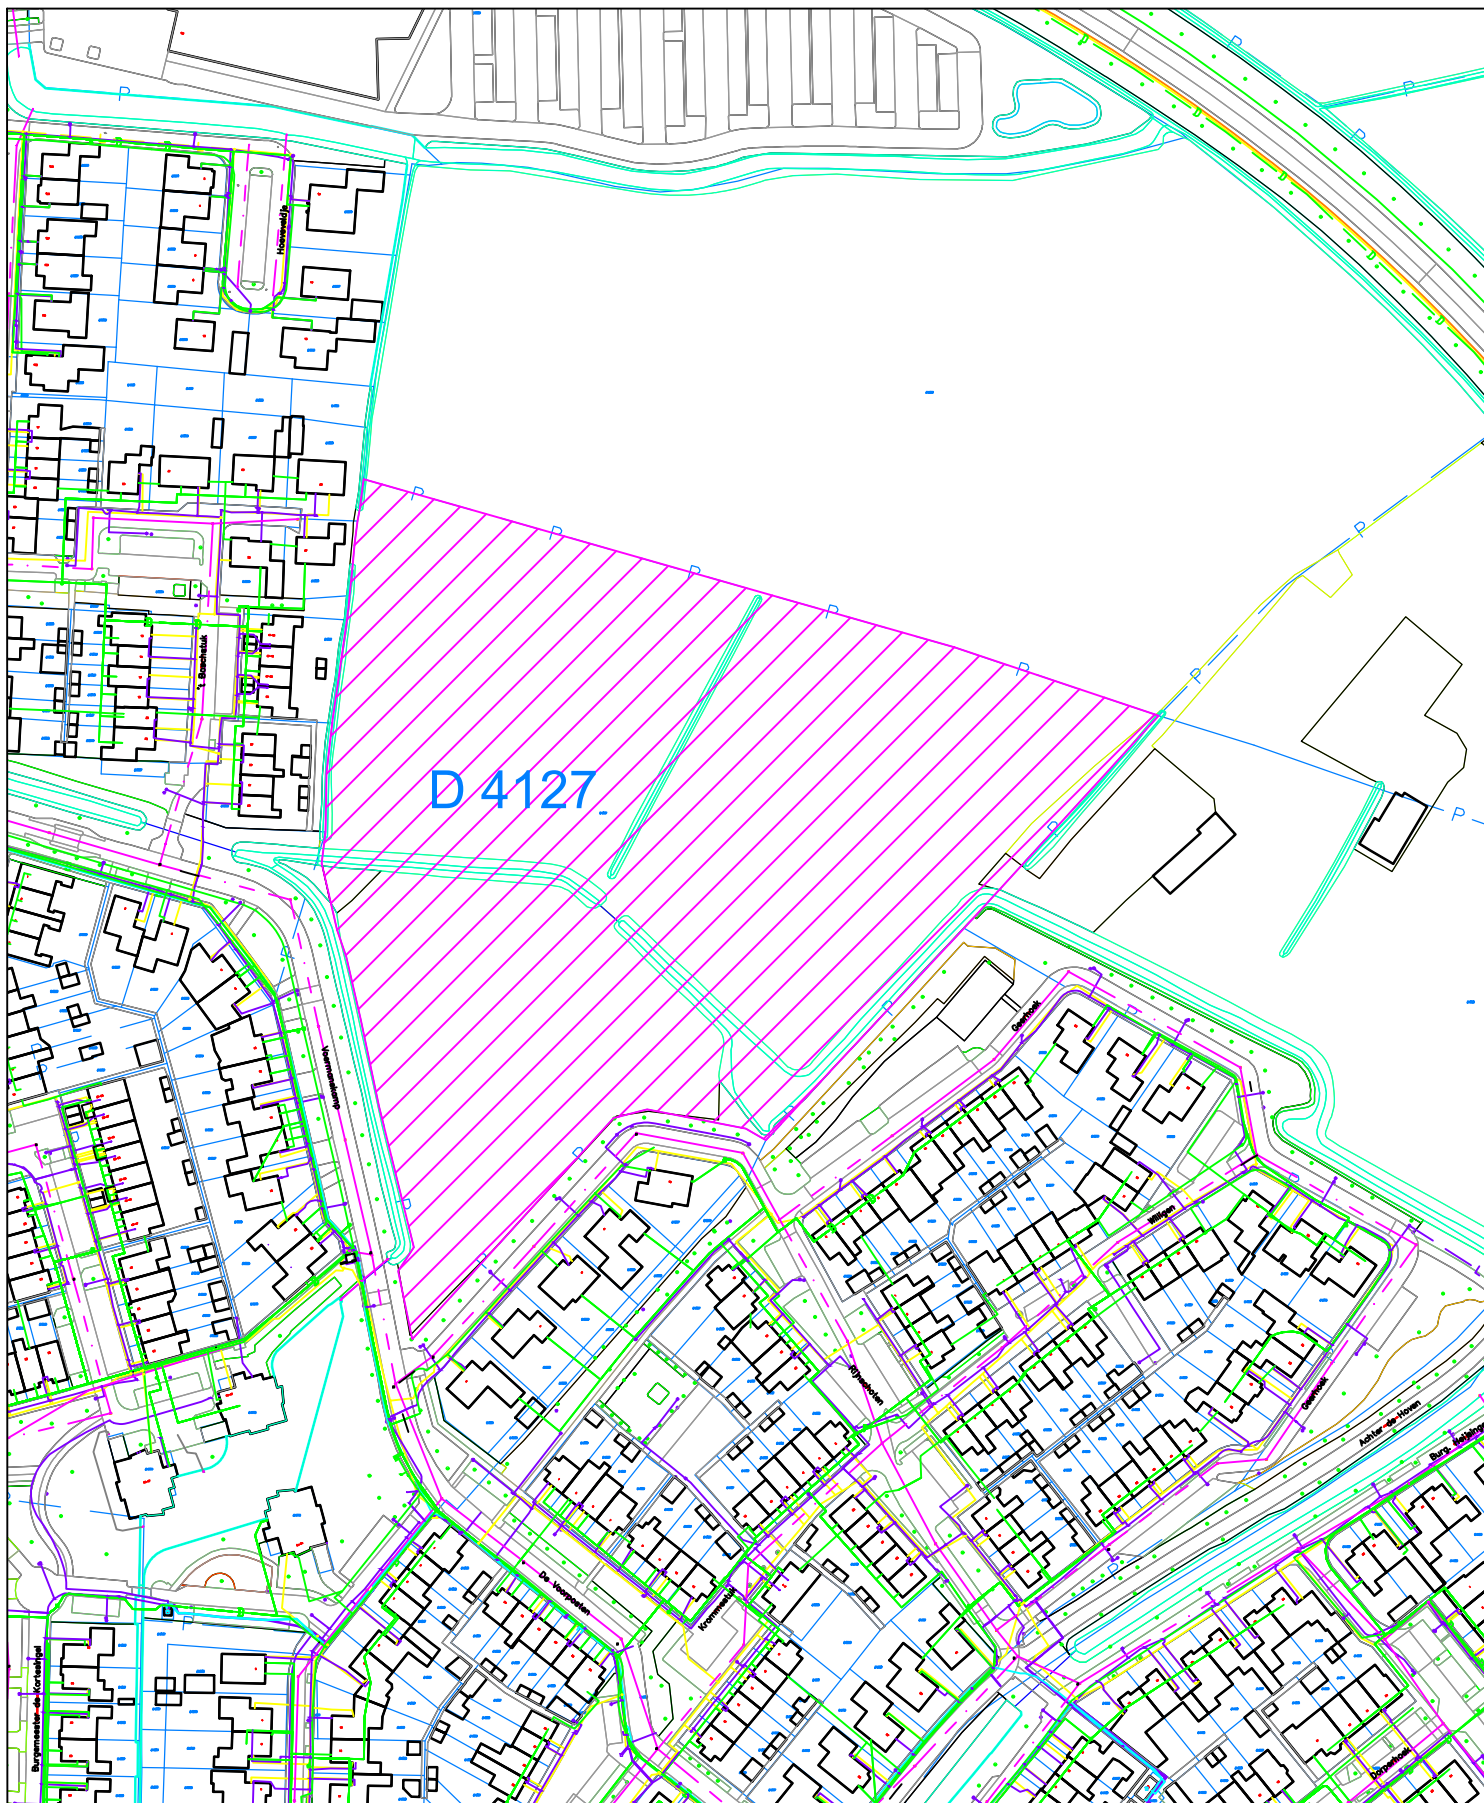


Aan te kopen grond gelegen aan/nabij
de Voorposten-Rijnschoten Kadastraal
bekend sectie D nummer 4127
Oppervlakte 26770 m2

D 2507 Kadastrale aanduiding

— Gebouw
— Verharding

— Groen
— Water

☀ ☀ ☀ Boom/OVL/Put

— L — Elec LS
— M — Elec MS
— H — Elec HS
— P — Riool
— L — Gas LD
— — Water
— — Data



GEMEENTE SCHERPENZEEL

afdeling Ruimte & Groen

Postbus 100
3925 ZJ Scherpenzeel
Telefoon 033-2772324
www.scherpenzeel.nl
info@scherpenzeel.nl

Datum: 1-3-2021

Omschrijving: Aankoop gr. de Voorposten-Rijnschoten

Teknr: 16d-51

Schaal: 1:2000

Getekend: BS

Formaat: A4