


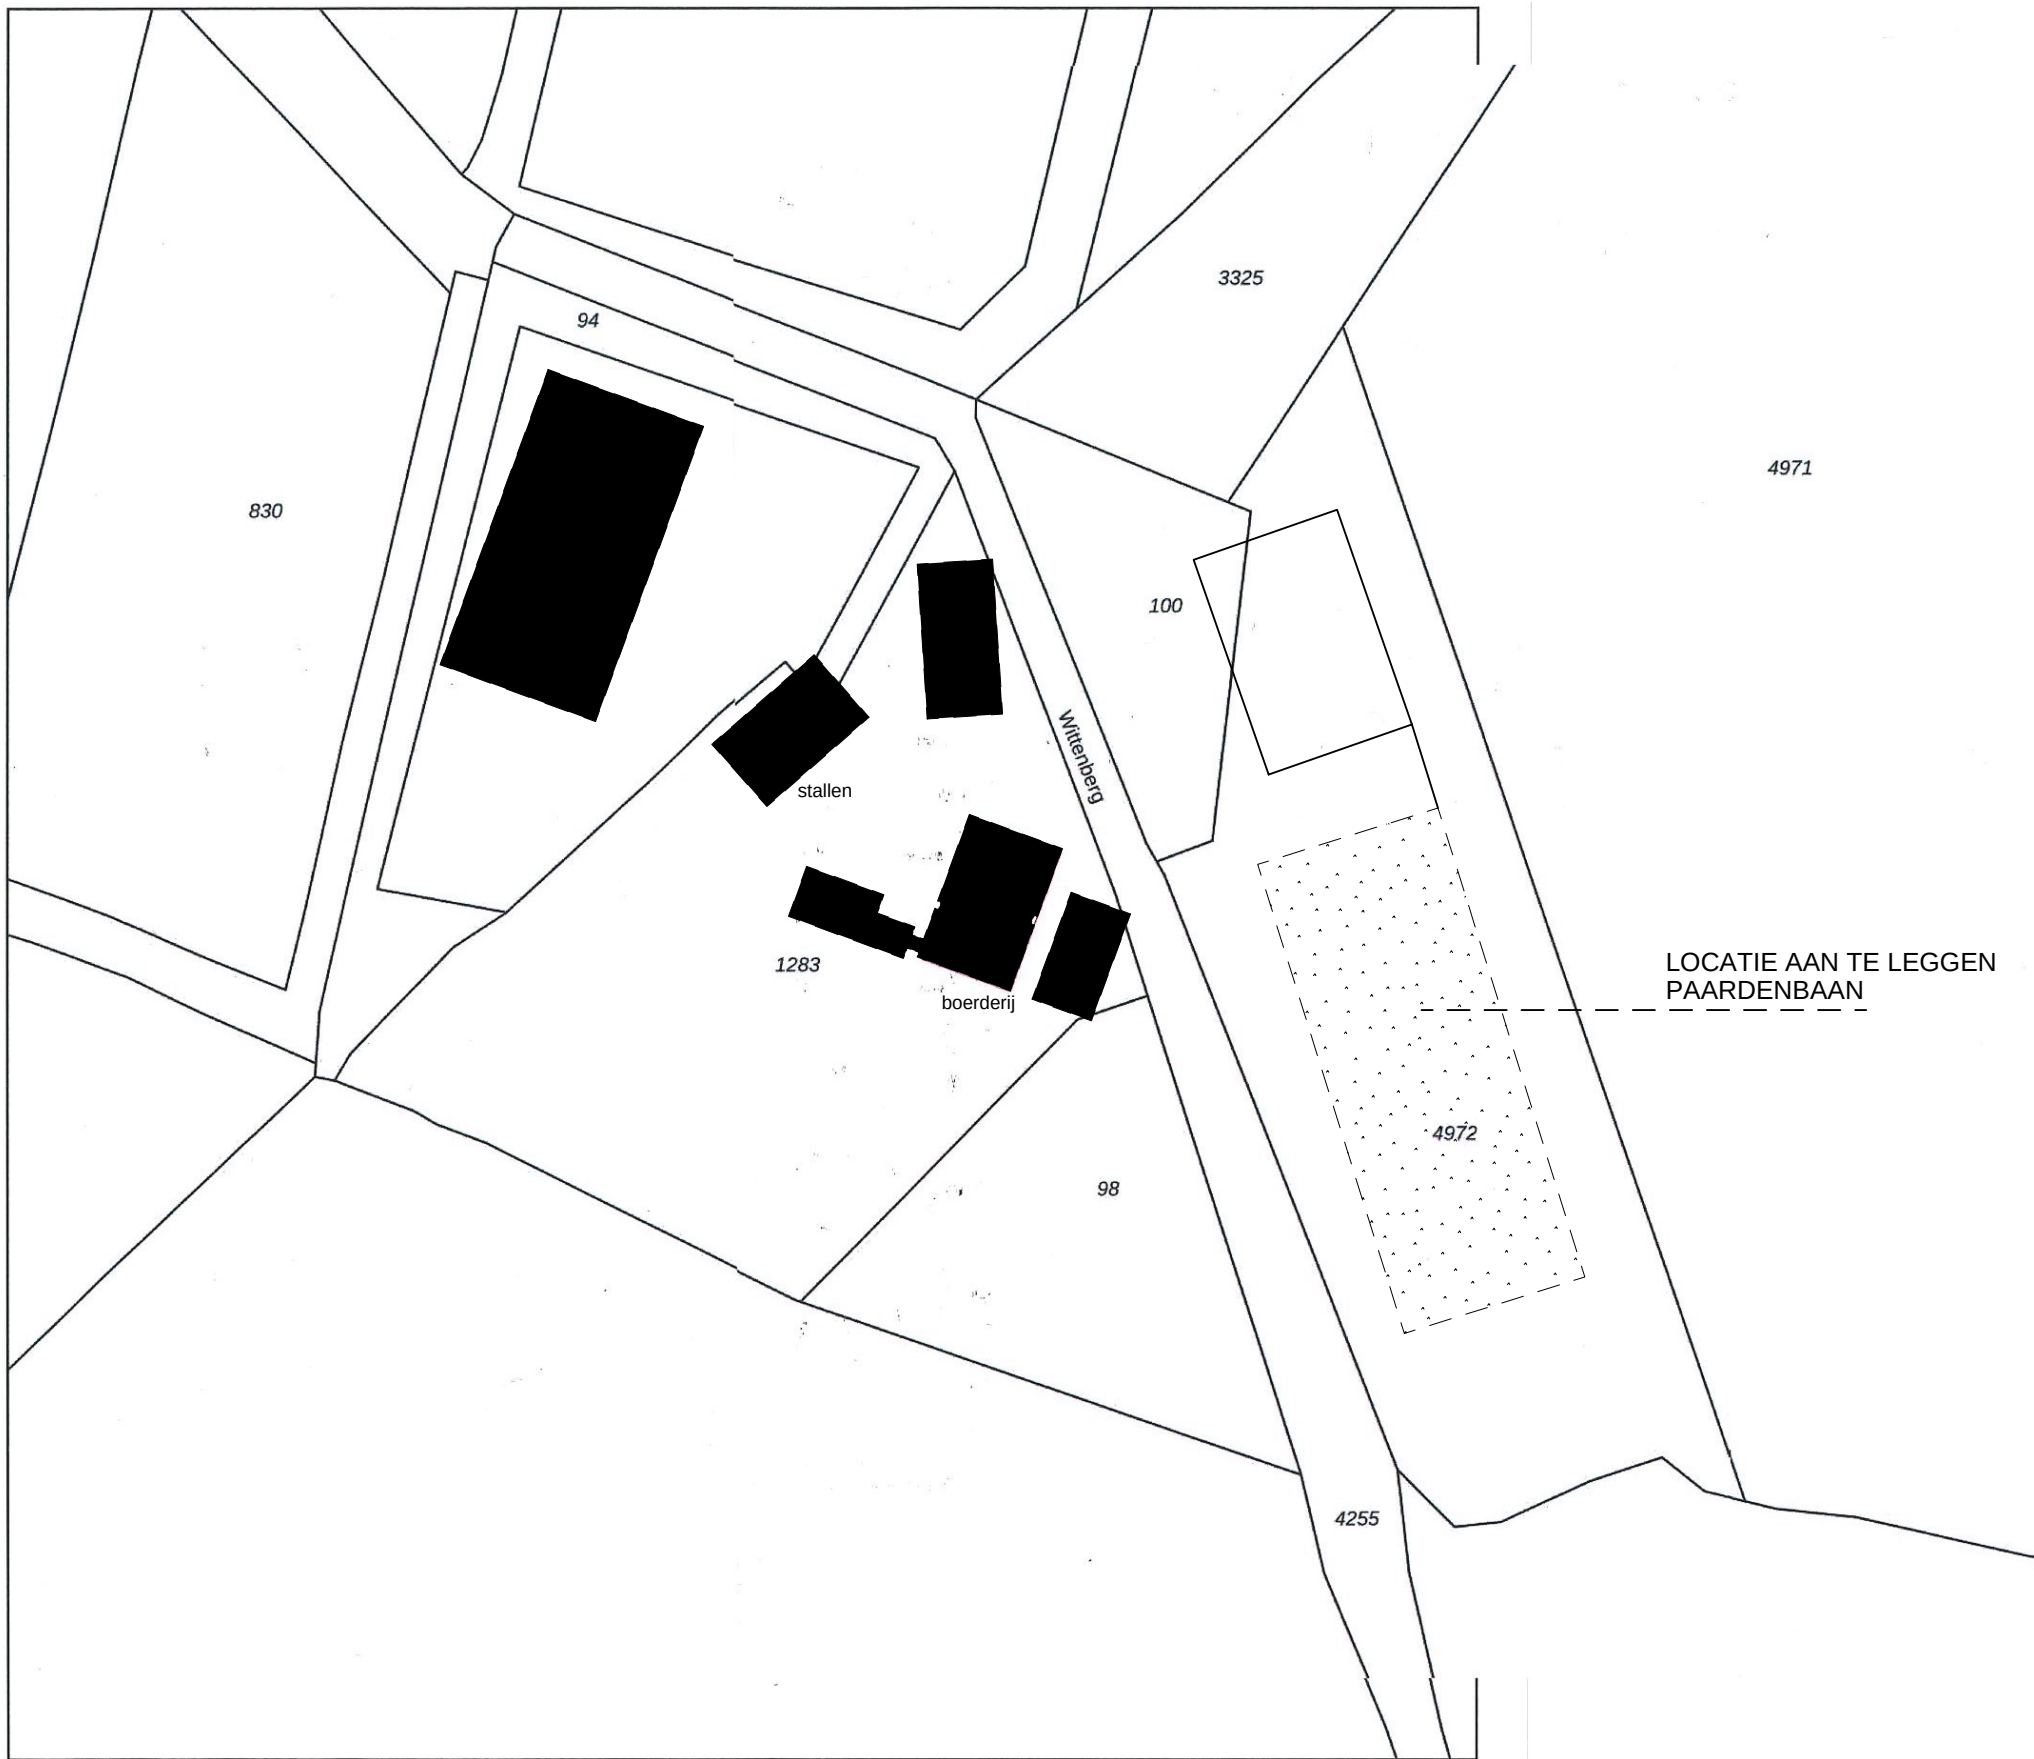

12345

25

Deze kaart is noordgericht

Perceelnummer

Huisnummer

Vastgestelde kadastrale grens

Voorlopige kadastrale grens

Administratieve kadastrale grens

Bebouwing

Voor een eensluitend uittreksel, geleverd op 28 augustus 2021.

De bewaarder van het kadaster en de openbare registers

Schaal 1: 1000

Kadastrale gemeente

Scherpenzeel


Sectie

D

Perceel

1283

kadaster

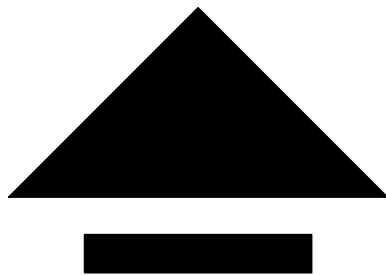

GEMEENTE

SCHERPENZEEL

SECTIE

D

PERCEEL

1283

LOCATIE AAN TE LEGGEN
PAARDENBAAN



AANZICHT BUITENBAAN



ENTREEZONE BUITENBAAN



OM TE VORMEN BUITENBAAN



UITLOOPBAAN NOORDZIJDE

Onschrijving

Datum

Editie

Project:

aanleg buitenbaan
agrarische buitenbak
aan de Wittenberg 76
te Scherpenzeel

BOUWKUNDIG ONTWERPBUREAU

HENK SCHUURMAN BV

DORPSSSTRAAT 18

3927 BD RENSWOUD

0318 - 573928

info@henkschuurman.nl

Opdrachtgever:

Häst Trainings-
en Handelstal BV
Wittenberg 76
3925ND Scherpenzeel

Datum : 18 september 2021

Getekend : HS

Schaal : 1 : 1000

Fase : AV-fase

Formaat : A2

Projectnummer

2834

Tekeningnummer

AV-0.01

Onderdeel:

Kadastrale situatie

foto's bestand