
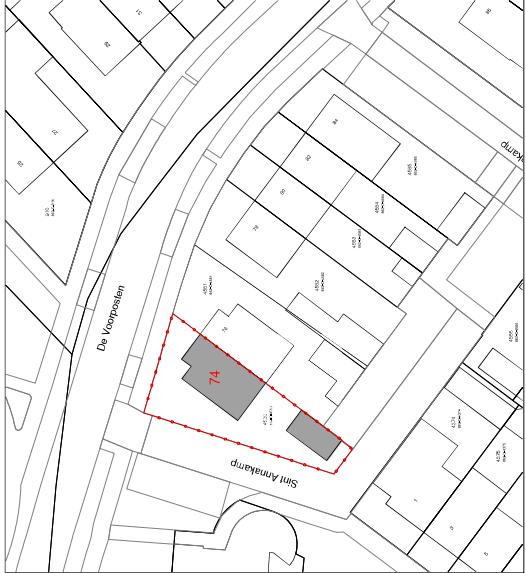


Bebouwd oppervlak garage = $22,4\text{m}^2$ + woning = $64,4\text{m}^2$ = totaal $86,8\text{m}^2$

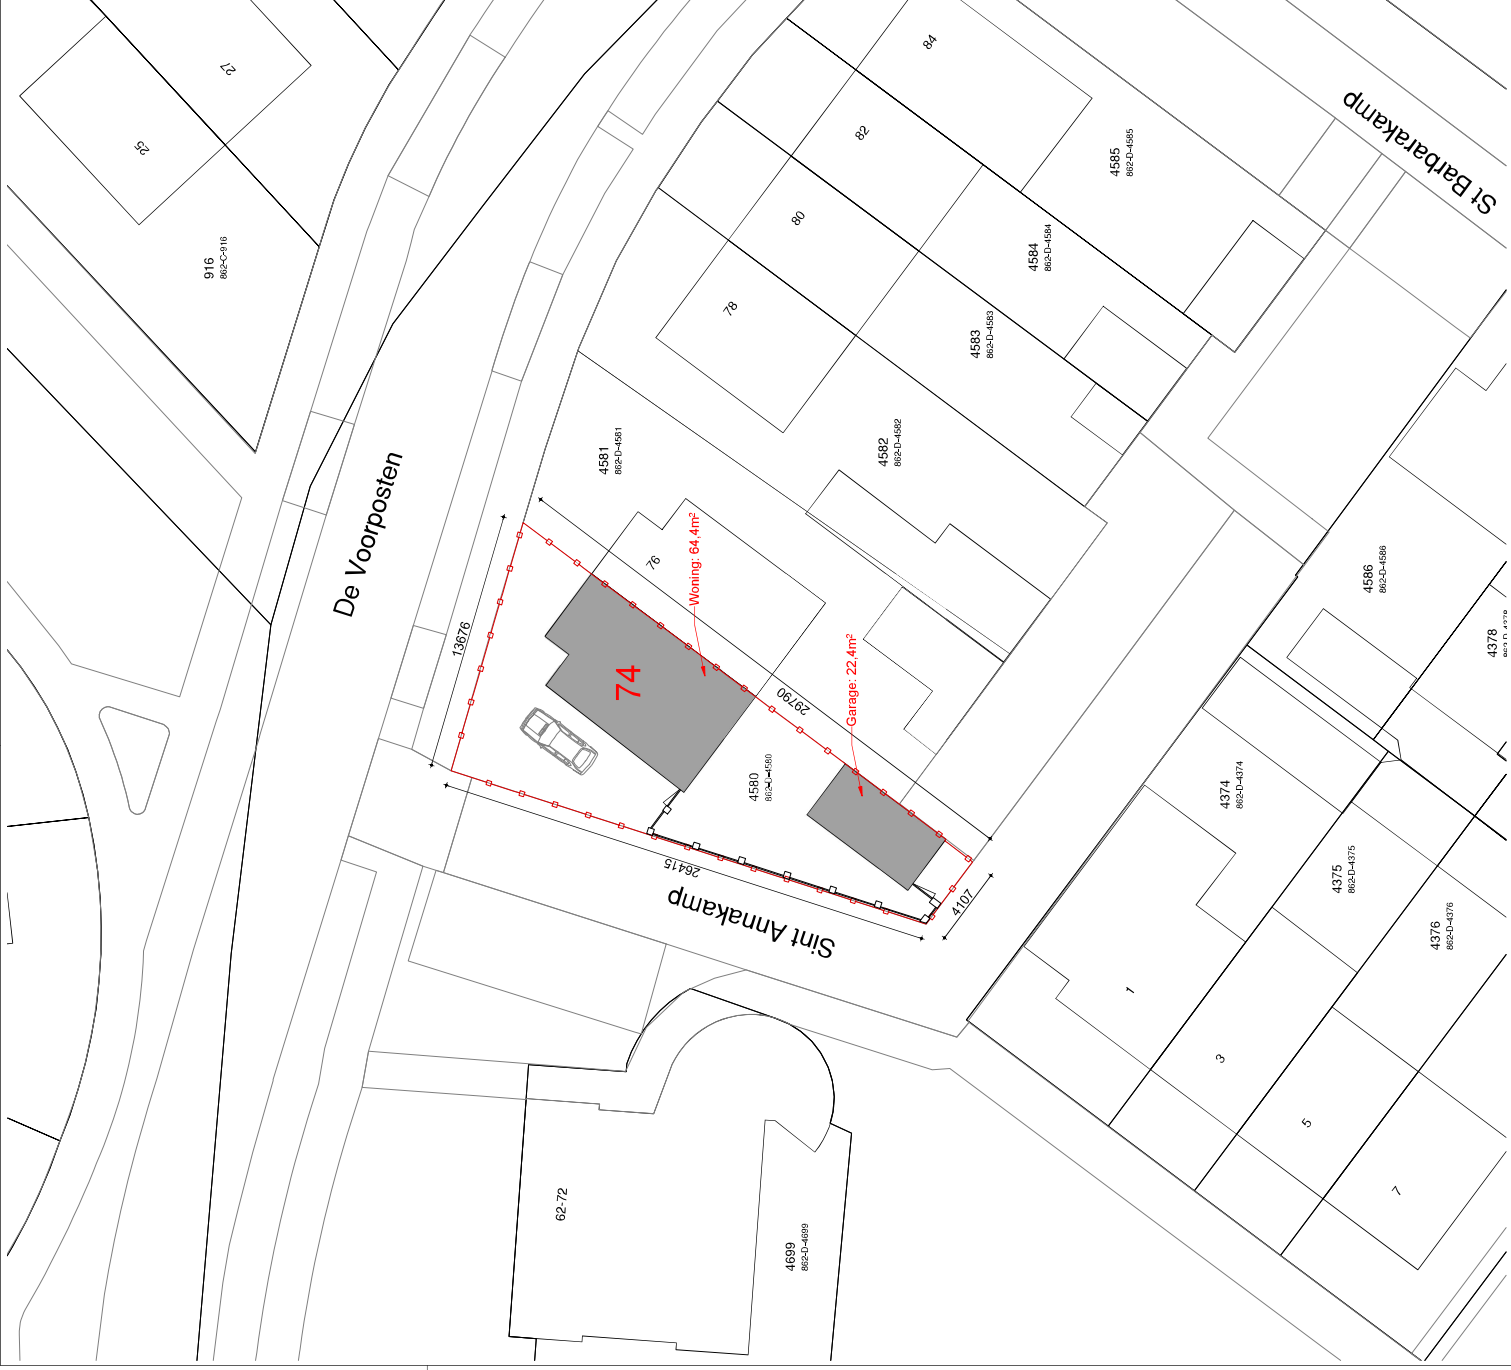

situatie 1:500
kadastrale gegevens

gemeente	: Scherpenzeel
sectie	: D
nr.	: 4580
adres	: De Voorposten

maten in het werk te controleren

wijziging:	omschrijving:
getekend:	

Uw bouwkundig tekenaar

Plaatsen van overkapping
De Voorposten 74, 3925 TR, Scherpenzeel



onderwerp:	Situatie bestaand	
fase:	Bestaande toestand	datum: 17-02-2024
ontwerp:		schaal: 1:200
getekend:	OVA	formaat: A2

Copyright | Olof van Aken | Damreesche spoor 83 | 3832 KS Leusden | Tel.: 06 13 236 910 | info@ovana.nl | www.ovana.nl