
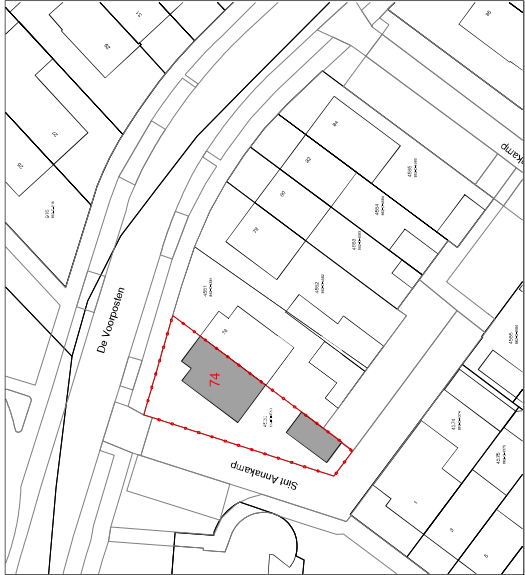


Bebouwd oppervlak garage = 22.4m² + woning = 64.4m² + overkapping = 19.0 m² = totaal 105.8m²

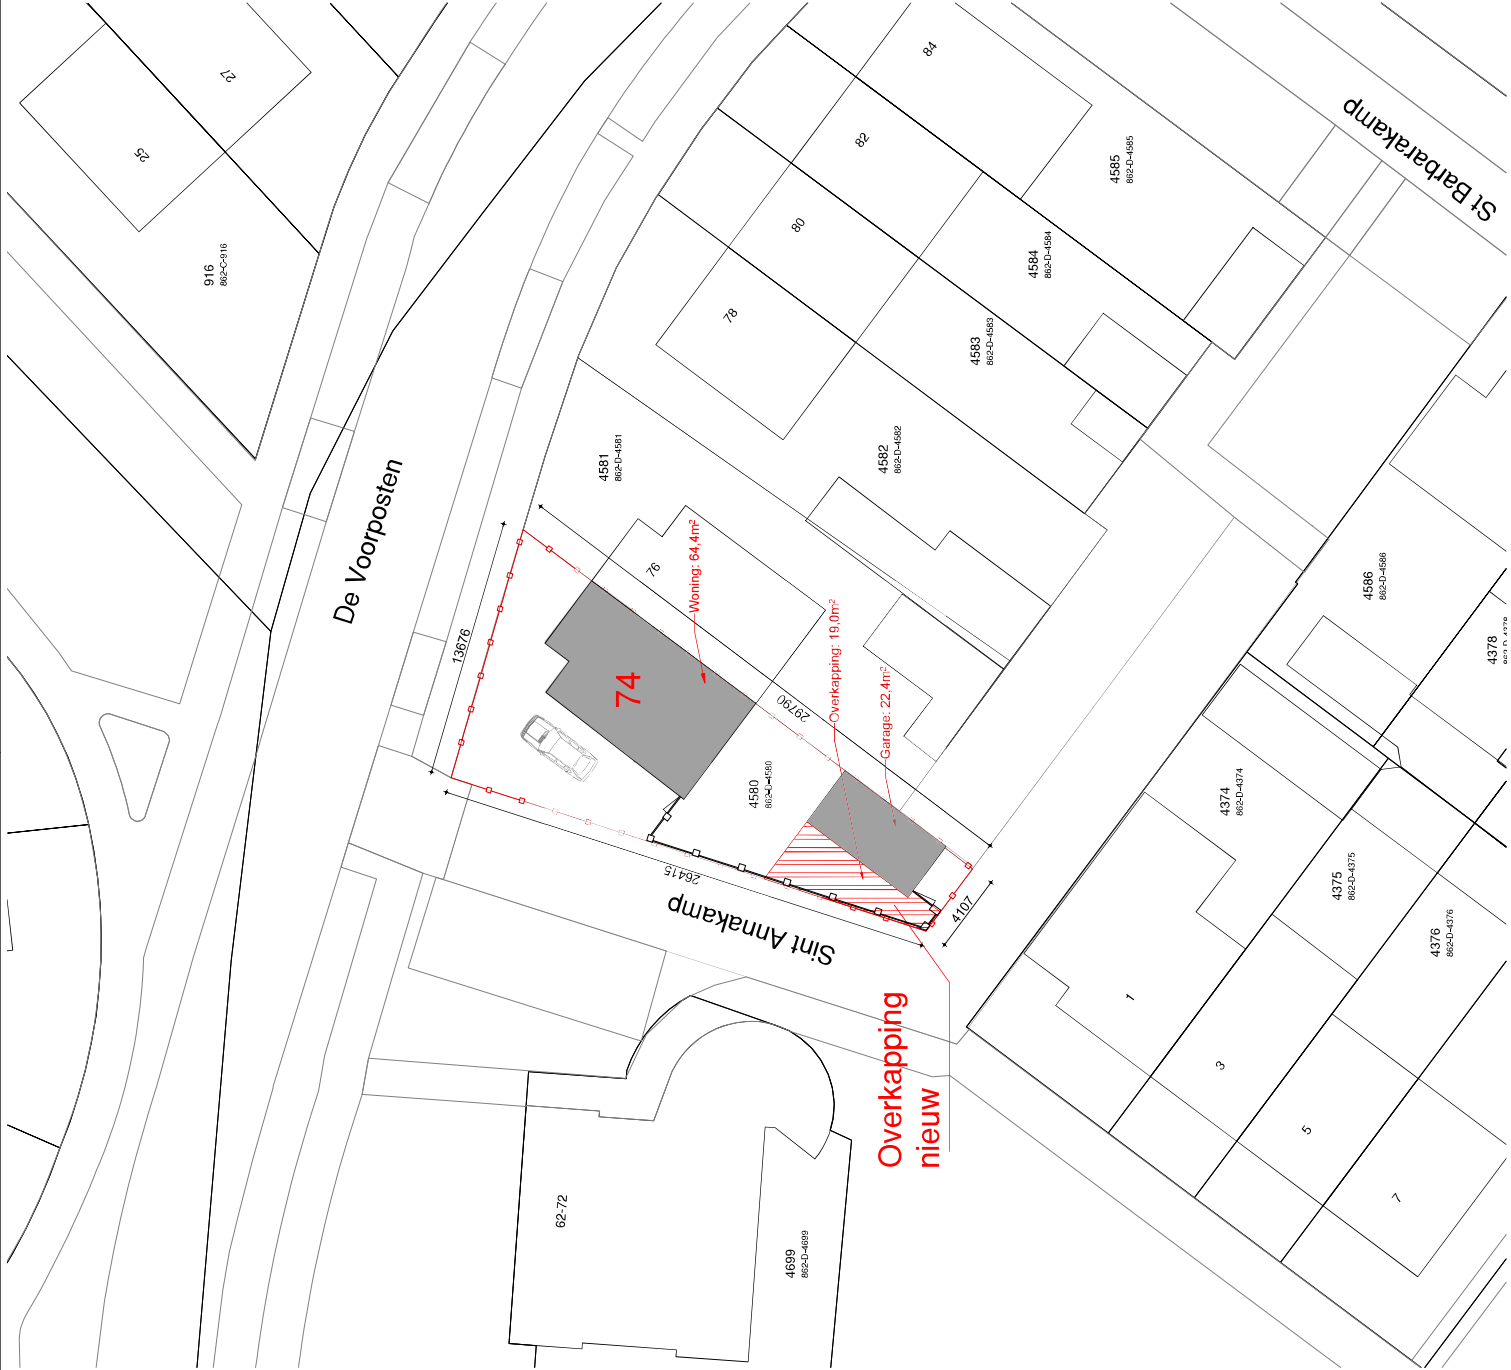

situatie 1:500
kadastrale gegevens
gemeente : Scherpenzeel
sectie : D
nr. : 4580
adres : De Voorposten

maten in het werk te controleren

afwijking	aanwijzing	getekend



Uw bouwkundig tekenaar

Plaatsen van overkapping
De Voorposten 74, 3925 TR, Scherpenzeel

projectnummer:
2024-02
tekeningnummer:
NT 00

onderwerp:	Situatie nieuw	datum:	17-02-2024
fase:	Nieuwe toestand	schaal:	1:200
ontwerp:		formaat:	A2
getekend:			