



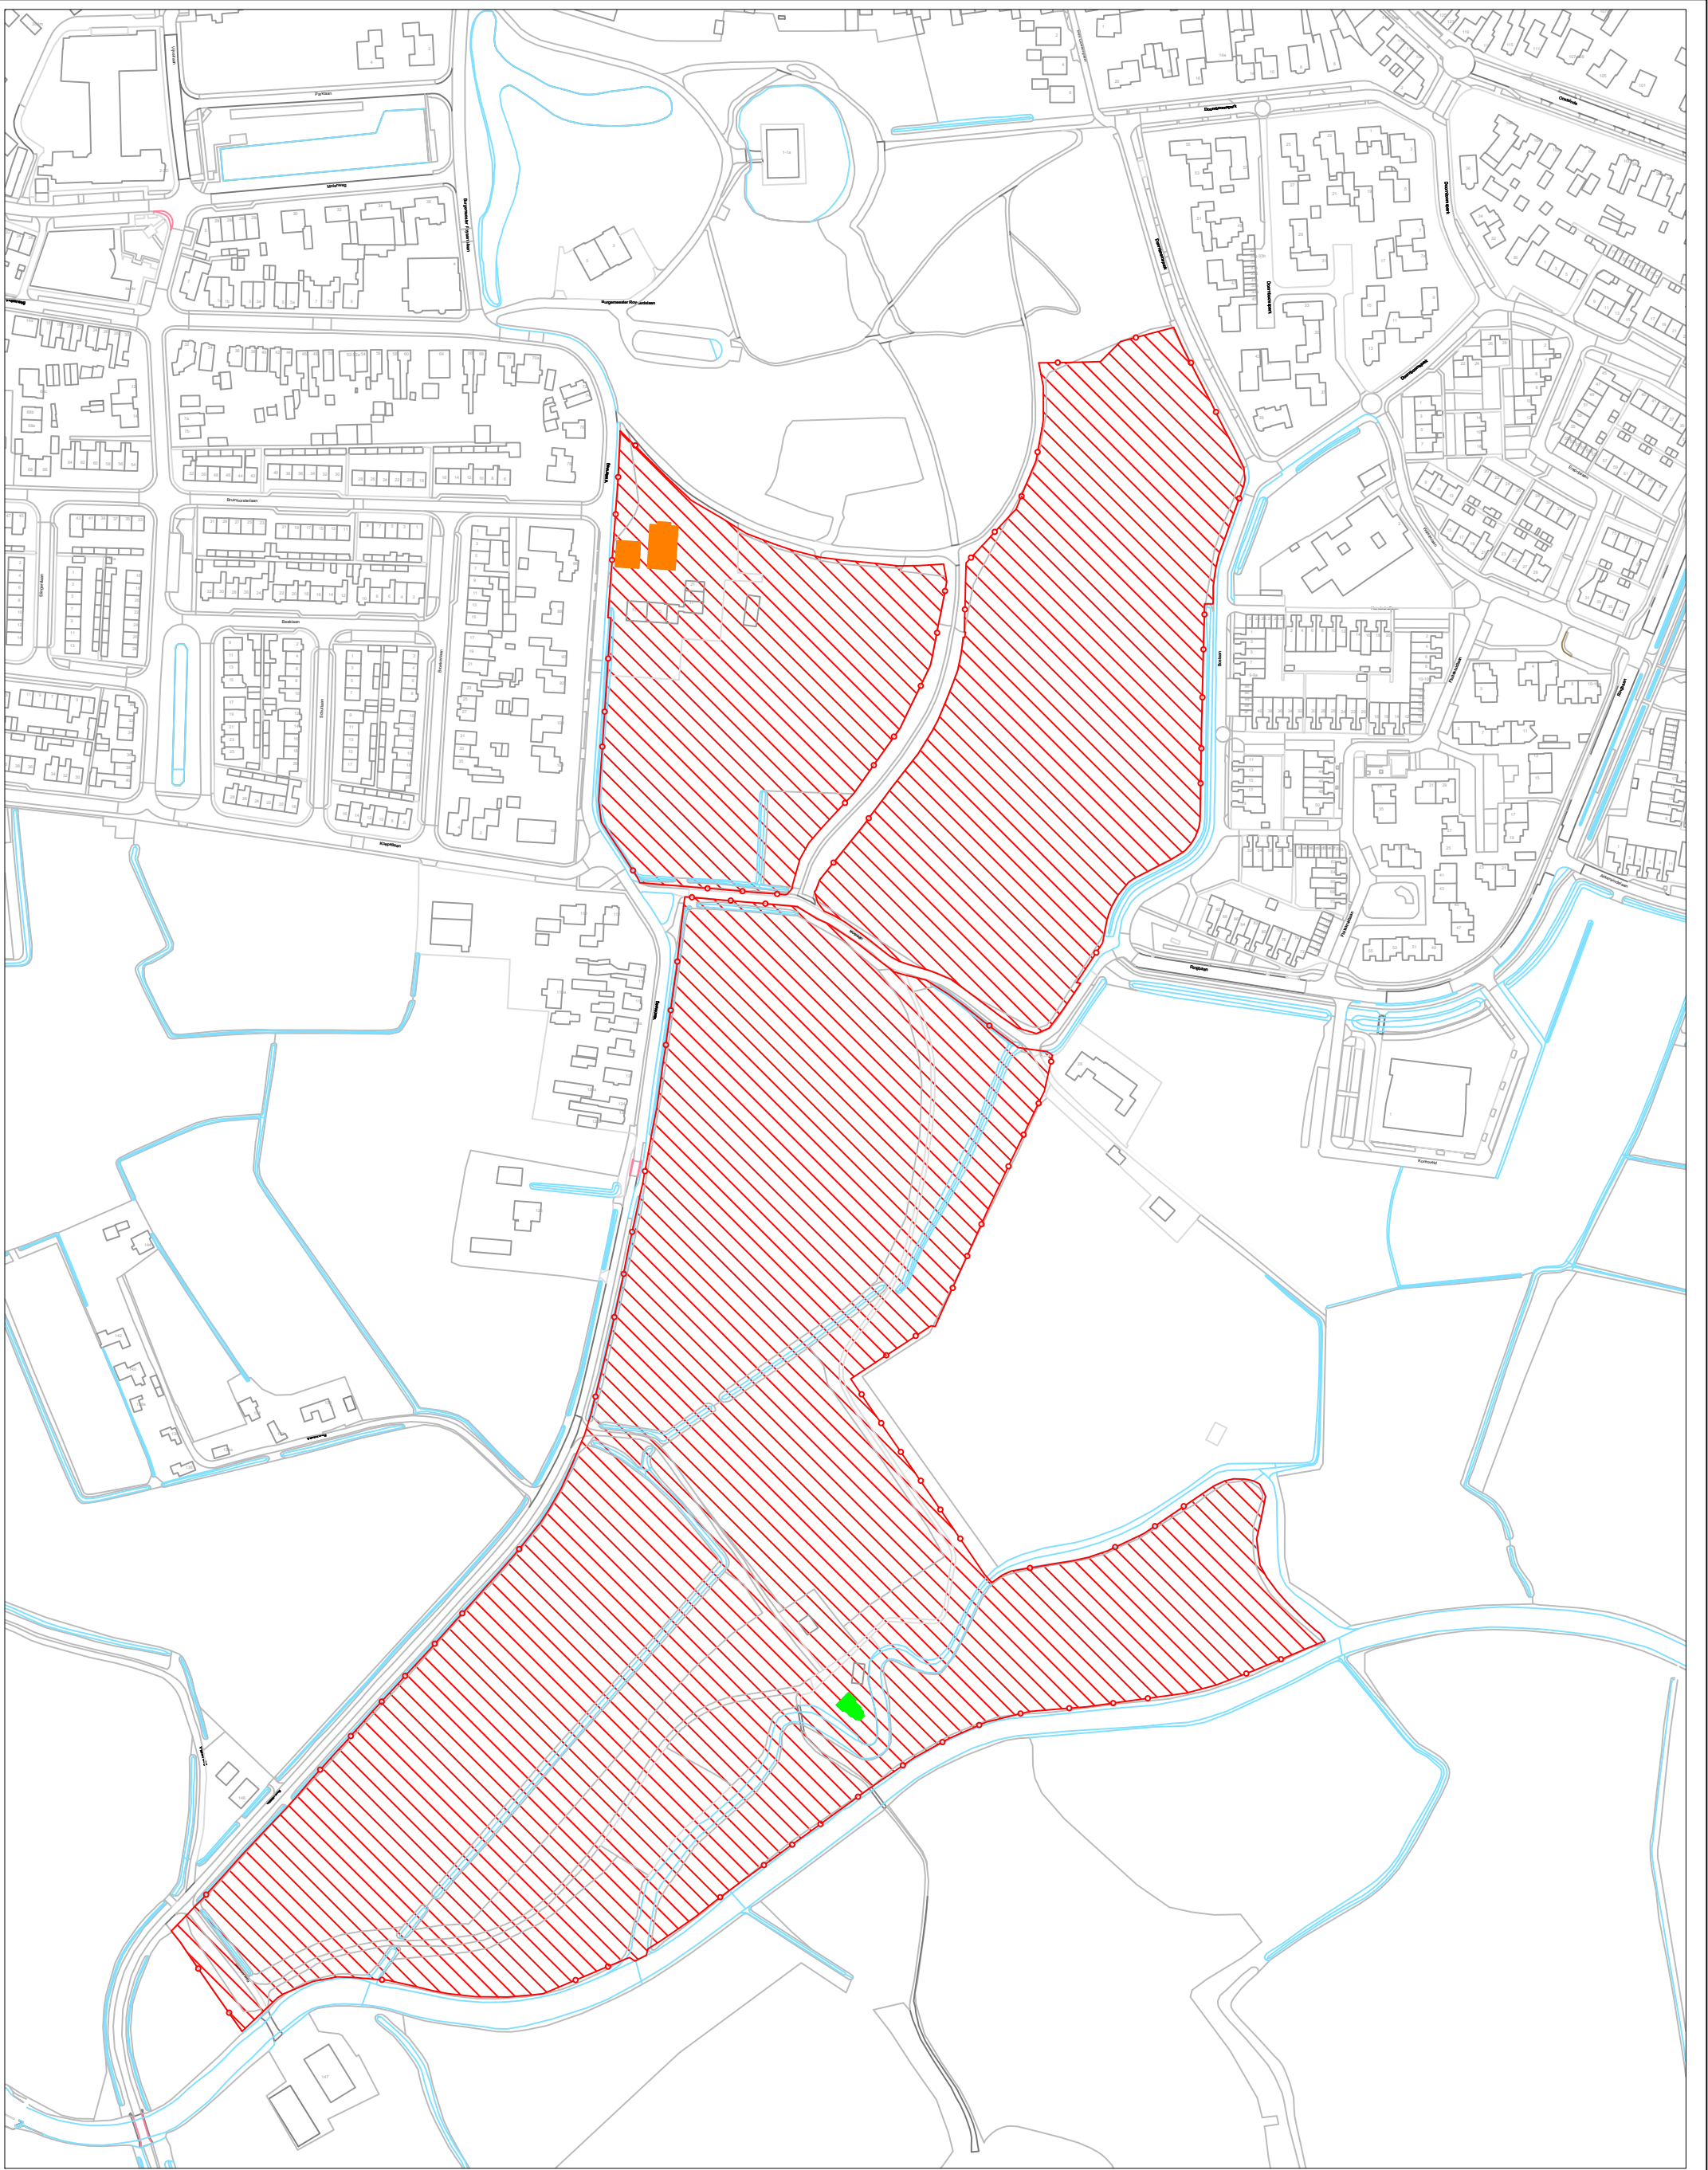


LEGENDA

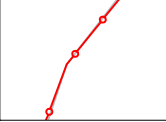

Grens gemeentelijk monument
Parklandschap
Huis scherpenzeel



Gebouw -
Rijksmonument

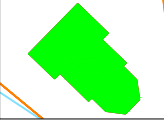

Gebouw -
Gemeentelijk monument



GEMEENTE SCHERPENZEEL
afdeling Ruimte & Groen
Postbus 100
3925 ZJ Scherpenzeel
Telefoon 033-2772324
www.scherpenzeel.nl
info@scherpenzeel.nl

Datum:21-05-2019		Omschrijving:Parklandschap Huis Scherpenzeel	
Getekend:	BS	Teknr.:17e-34	Schaal: 1:3000 Formaat: A3