


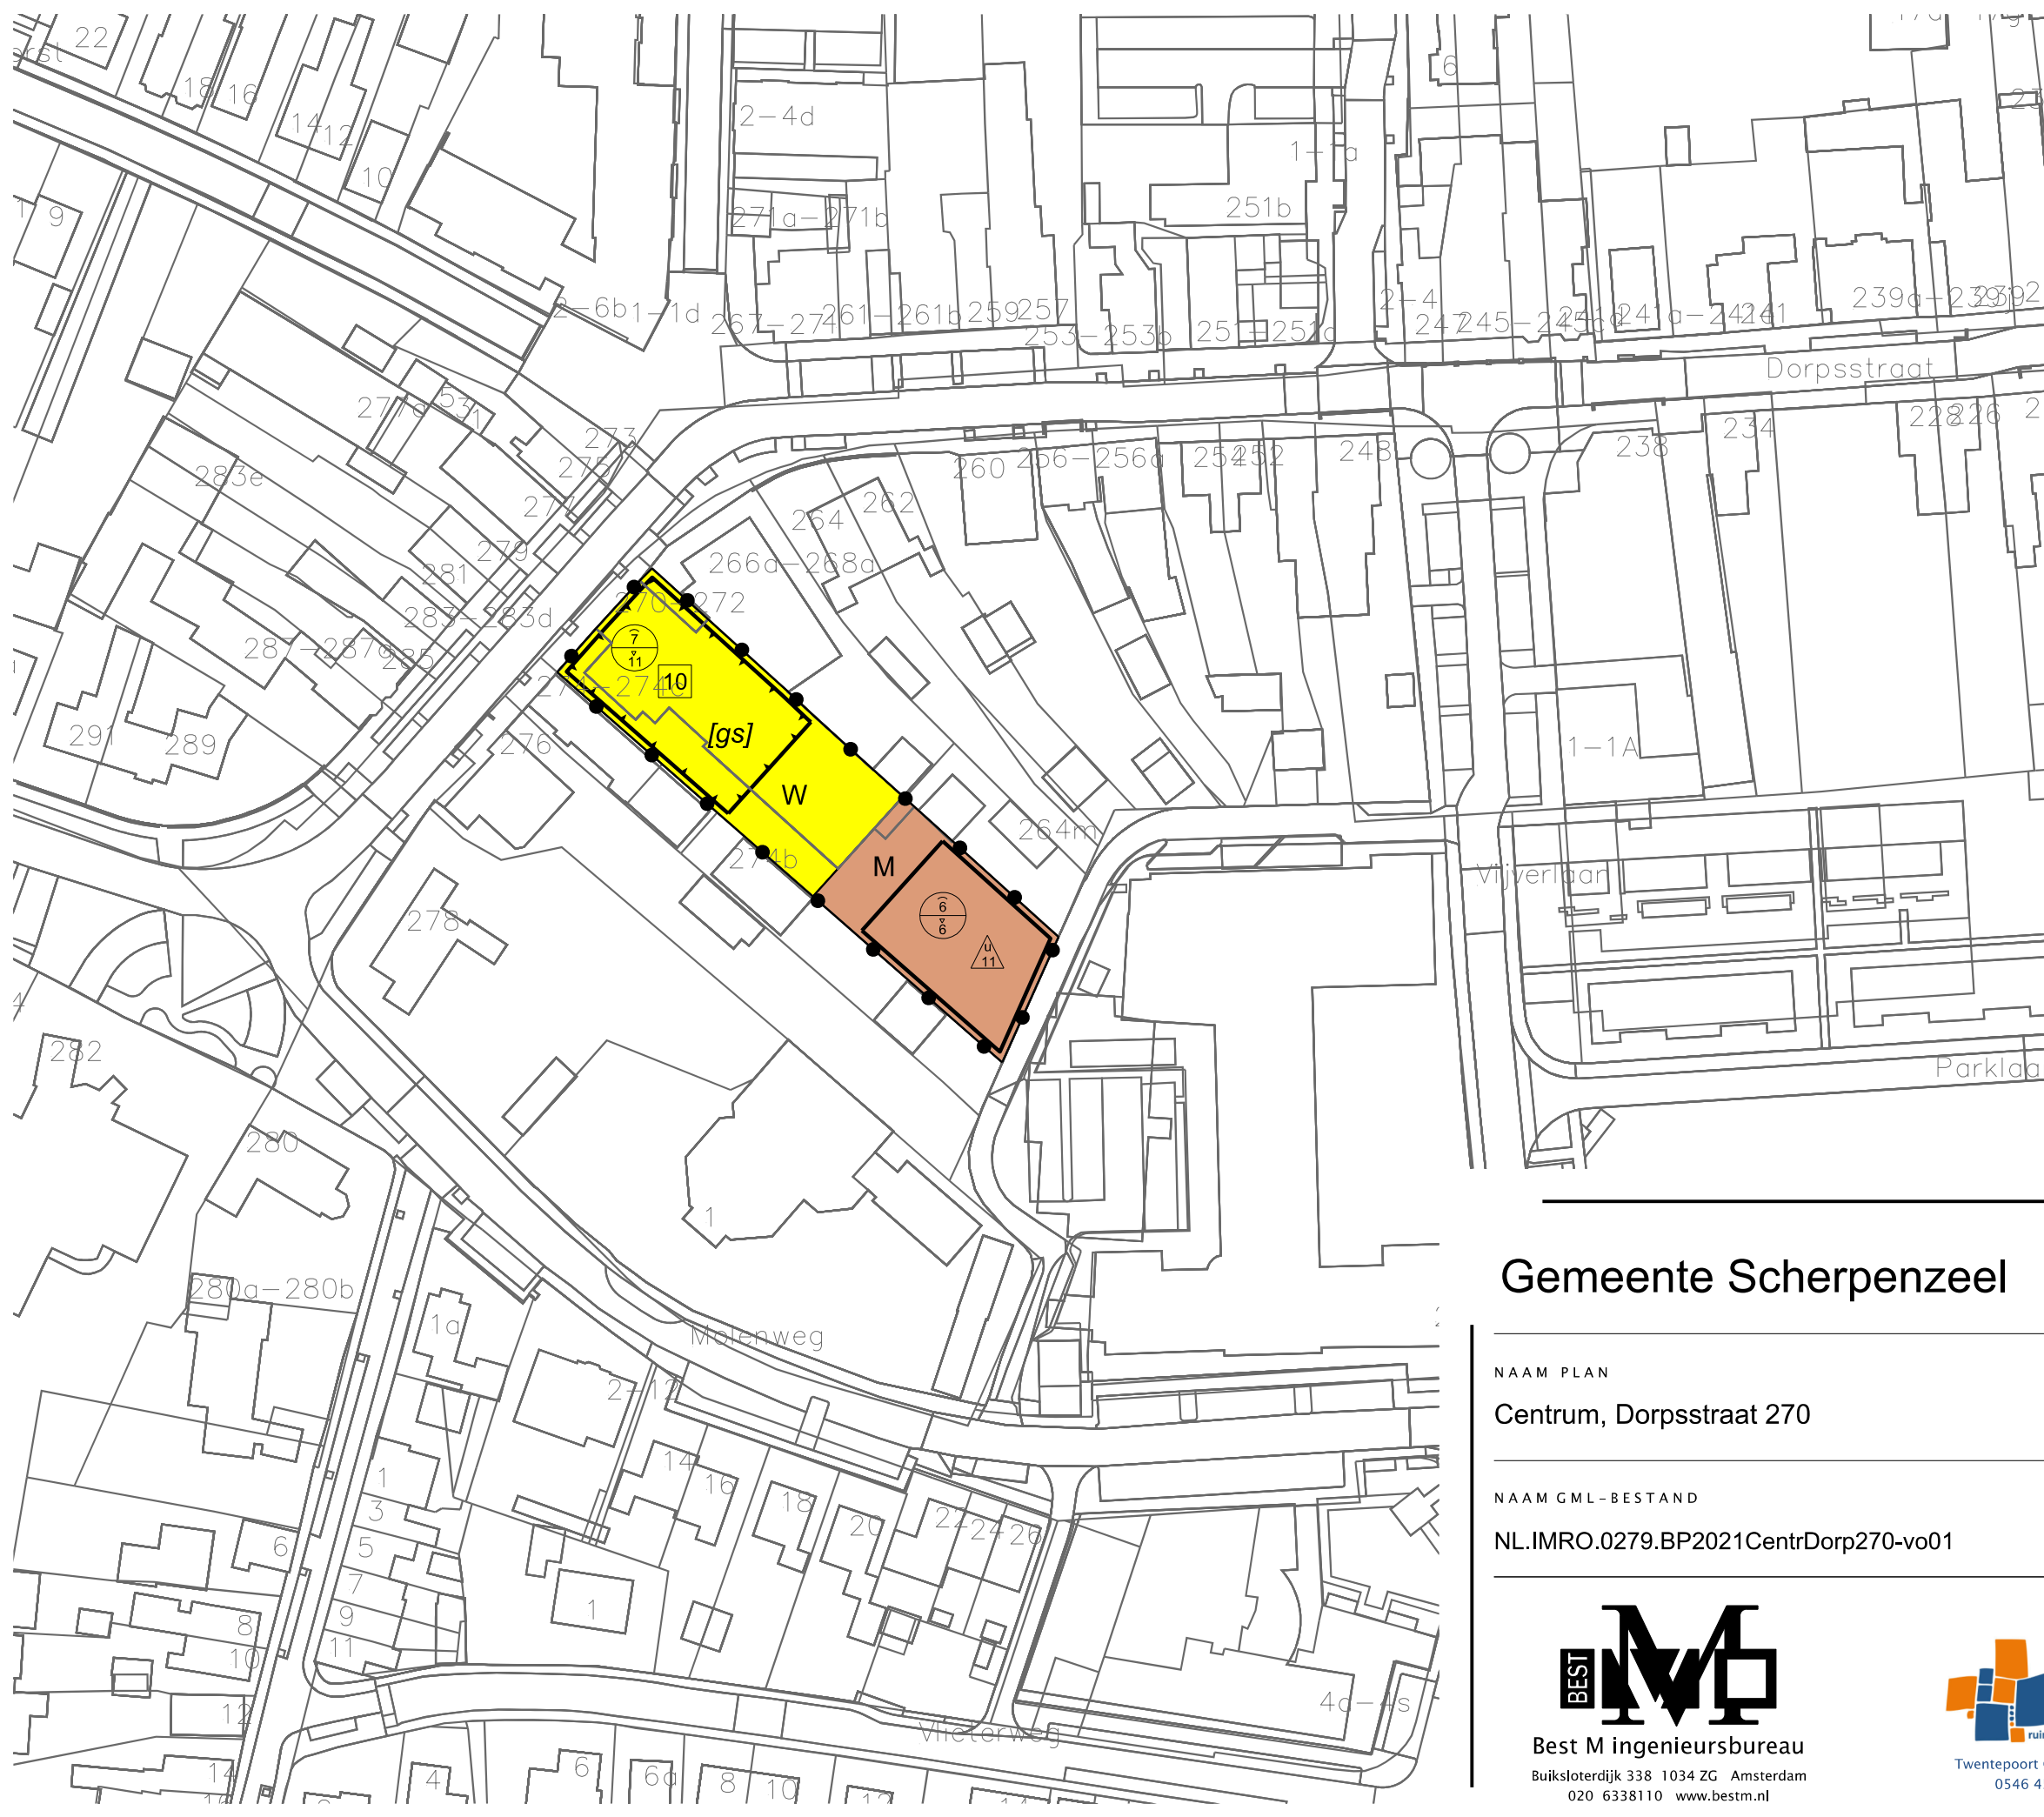

LEGENDA

- Plangebied
- Plangrens
- Bestemmingen
- M Maatschappelijk
- W Wonen
- Bouwvlak
- bouwvlak
- Bouwaanduidingen
- [gs] gestapeld
- Maatvoering
- 10 maximum aantal wooneenheden
- 11 maximum aantal zorgeenheden
- 7/11 maximum goothoogte (m), maximum bouwhoogte (m)
- Verklaring
- Ondergrond

Gemeente Scherpenzeel



NAAM PLAN

Centrum, Dorpsstraat 270

NAAM GML-BESTAND

NL.IMRO.0279.BP2021CentrDorp270-vo01

DATUM

31-3-2021

BLAD VAN BLADEN

1 VAN 1

FORMAAT

A3

TEKENAAR

MvL

SCHAAL

1 :1000



Best M ingenieursbureau  
Buiksloterdijk 338 1034 ZG Amsterdam  
020 6338110 www.bestm.nl



Twentepoort Oost 16A 7609 RG Almelo  
0546 454466 www.bjz.nu