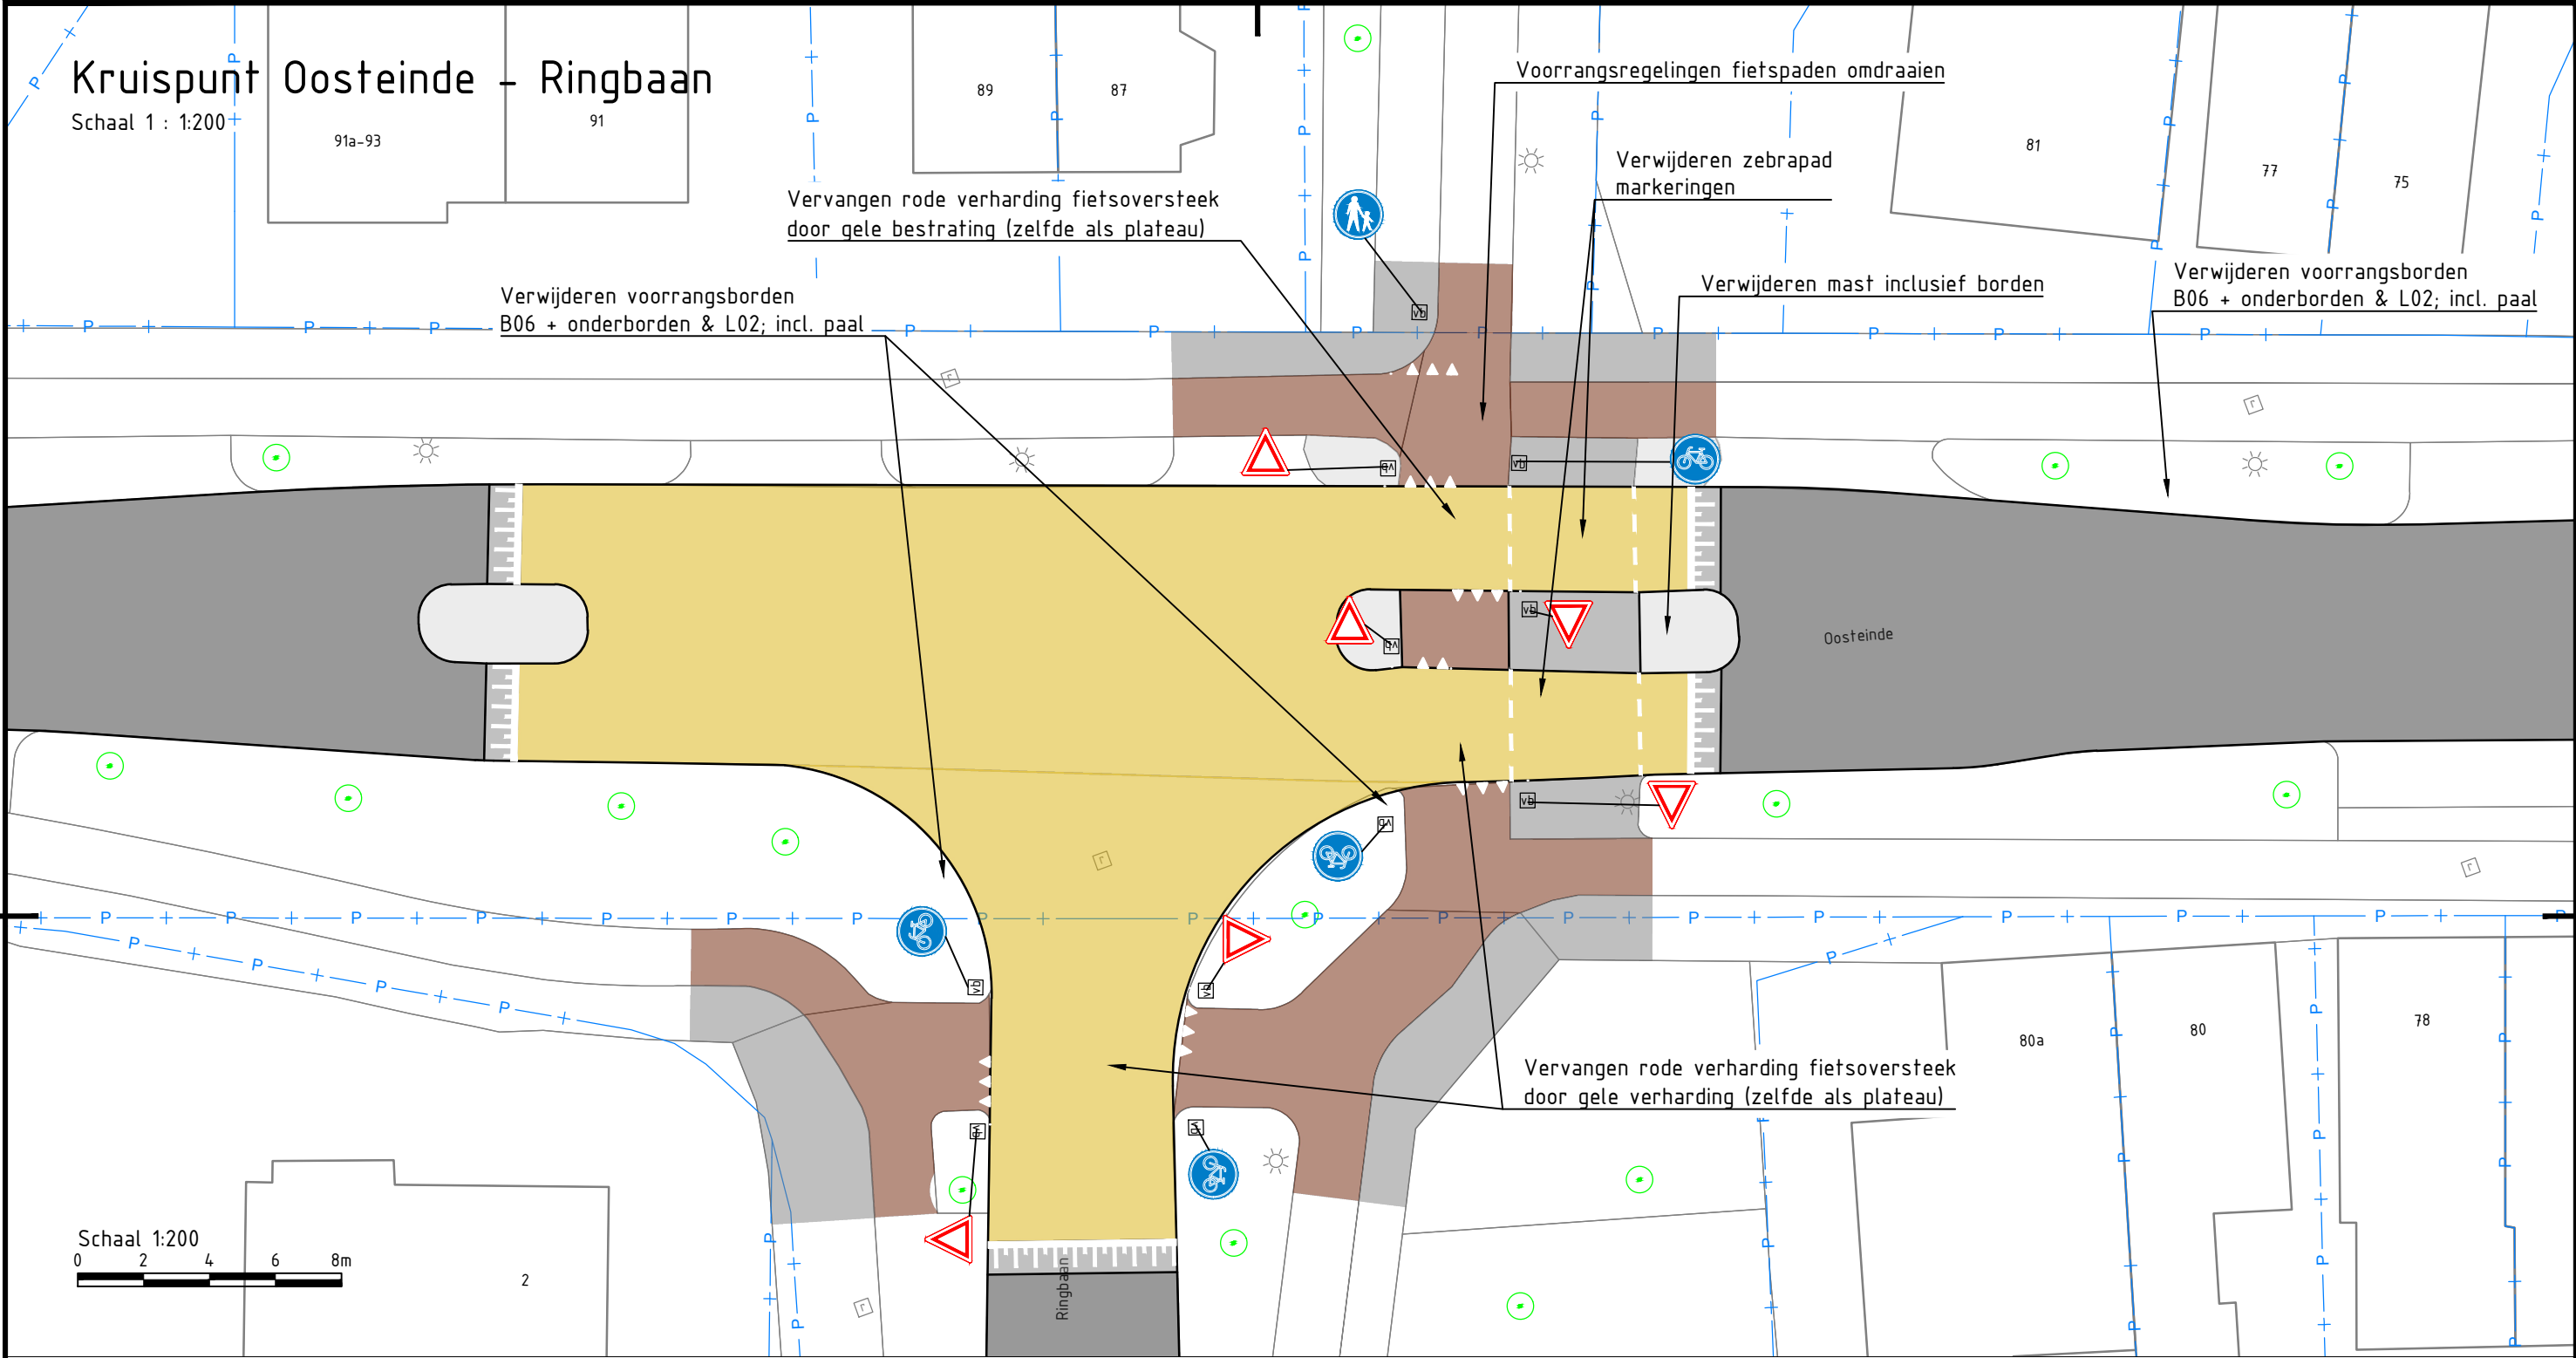


Legenda: situatie

- ondergrond
- +— kadastrale grens
- ontwerprijn
- trottoir
- middeneiland / klinkers
- fietspad
- kruispuntplateau
- rijbaan

4.0	Vierde uitgave	AMo	JHe	JHe	11-09-2023
3.0	Derde uitgave	AMo	JHe	JHe	24-02-2023
2.0	Tweede uitgave	AMo	JHe	JHe	11-10-2022
1.0	Eerste uitgave	AMo	JHe	JHe	07-10-2022
versie	omschrijving	getekend	gecontr.	akkoord	datum
opdrachtgever		project			
Gemeente Scherpenzeel		Verkeersonderzoek Scherpenzeel Kruispunt Oosteinde - Ringbaan			
omschrijving		documentstatus		documentversie	
Korte termijn maatregelen ter verbetering verkeersveiligheid van het kruispunt		Concept		4.0	
formaat		schaal		fase	
A3		1:200		Schetsontwerp	
bladnr.		van		projectnummer / tekeningnummer	
1		1		BI3675-RHD-PZ-XX-D-Y-200001-PV_Bovenaanzicht_korte termijn maatregelen Oosteinde-Ringbaan	